


LEGENDA

| | |
|--|---------------------------------------|
| | Galleria artificiale |
| | Galleria naturale Sviluppo L=588.45 m |
| | Pavimentazione stradale |
| | Opere d'arte |
| | Aiuole |
| | Marciapiedi |
| | Fascia sormontabile rotatoria |

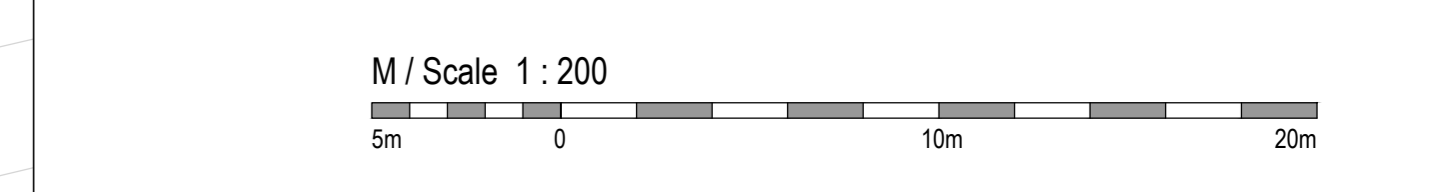

Sanas
GRUPPO FS ITALIANE

Struttura Territoriale Veneto e Friuli Venezia Giulia
Via E. Matteotti, 45 - 32072 Venezia Mestre - T +39 041 2911411 - F +39 041 5317261
Pec: caso.veneto@sanas.it - www.sanas.it

Anas S.p.A. - Gruppo Ferrovie dello Stato Italiane
Società con socio unico soggetta all'attività di direzione e coordinamento di Ferrovie dello Stato Italiane S.p.A.
e concessionaria al sensi del D.L. 158/2001 (convertito con L. 178/2002)
Sede Legale: Via Marmorata, 10 - 00185 Roma T (+39) 06 444651 - F (+39) 06 4456224
Pec: caso@gruppoferrovie.it
Cap. Soc. Euro 2.269.892.000/300 Ior: R.E.A. 1024951 P.IVA 02133881003 C.F. 8020845087

S.S. 51 "di Alemagna"
Provincia di Belluno

Piano straordinario per l'accessibilità a Cortina 2021

Attraversamento dell'abitato di Valle di Cadore

PROGETTO ESECUTIVO COD. VE 14

| | |
|--|---|
| RESPONSABILE INTEGRAZIONE PRESTAZIONI SPECIALISTICHE: Dot. Ing. Paolo Cusino Ord. Ingg. Prov. di Trento n° 2216 | CAPOGRUPPO MANDATARIA: SWS Engineering Ssa |
| IL GEOLOGO: Dot. Geol. Andrea Oss Ord. Geolog. Trentino / Alto Adige n° 300 | SWS ORDINE DEGLI INGEGNERI DELLA PROV. DI TRENTO Dot. Ing. Paolo Cusino ORDINE ALBO N° 2216 |
| IL COORDINATORE PER LA SICUREZZA IN FASE DI PROGETTAZIONE: Dot. Ing. Paolo Cusino Ord. Ingg. Prov. di Trento n° 2216 | MANDANTE: Coding Srl |
| VISTO IL RESPONSABILE DEL PROCEDIMENTO: Dot. Ing. Ettore De la Greenias | |

PROGETTO STRADALE
Intersezioni e svincoli
Svincolo Est - Planimetria di Progetto

| | | | |
|----------------------------|-----------------------------|-----------|------------------------------|
| CODICE PROGETTO | NOV. FILE | REVISIONE | SCALA: |
| PROGETTO | LV1_P02_TRA_PP01_B | | |
| MSVE14 E 2 1 0 1 | CODICE ELAB: V01P02TRA PP01 | B | 1:200 |
| B | Revisione istruttoria | 10.2021 | TOMASI NAVE CUCINO |
| A | Emissione | 07.2021 | TOMASI NAVE CUCINO |
| REV. | DESCRIZIONE | DATA | REDATTO VERIFICATO APPROVATO |