

S.S. 51 "di Alemagna" Provincia di Belluno

Piano straordinario per l'accessibilità a Cortina 2021

Attraversamento dell'abitato di Valle di Cadore

PROGETTO ESECUTIVO

COD. **VE 14**

RESPONSABILE INTEGRAZIONE PRESTAZIONI SPECIALISTICHE:

Dott. Ing. Paolo Cucino
Ord. Ingg. Prov. di Trento n° 2216

CAPOGRUPPO MANDATARIA:

SWS Engineering Spa



ORDINE DEGLI INGEGNERI
DELLA PROV. DI TRENTO
Dott. Ing. *Paolo Cucino*
ISCRIZIONE ALBO N° 2216

IL GEOLOGO:

Dott. Geol. Andrea Oss
Ord. Geologi Trentino / Alto Adige n° 300

IL COORDINATORE PER LA SICUREZZA IN FASE DI PROGETTAZIONE:

Dott. Ing. Paolo Cucino
Ord. Ingg. Prov. di Trento n° 2216

MANDANTE:

Coding Srl



VISTO: IL RESPONSABILE DEL PROCEDIMENTO:

Dott. Ing. Ettore De la Grennelais

PROGETTO STRADALE Intersezioni e svincoli Svincolo Est - Quaderno delle Sezioni trasversali

CODICE PROGETTO		NOME FILE	REVISIONE	SCALA:
PROGETTO	LIV. PROG. ANNO N. PROG.	V01_PS02_TRA_SZ01_B		
MSVE14	E 2101	CODICE ELAB. V01 PS02 TRASZ01	B	1:200
B	Revisione Istruttoria	10.2021	TOMASI	NAVE CUCINO
A	Emissione	07.2021	TOMASI	NAVE CUCINO
REV.	DESCRIZIONE	DATA	REDATTO	VERIFICATO APPROVATO

ASSE NORD


SEZIONE N1
 PROGRESSIVA 9.50

QUANTITA' IN SEZIONE

BASE	
C1	1.89 m ²
FONDAZIONE	
D1	4.70 m ²
USURA	
a1	15.70 m
BINDER	
b1	15.70 m

VOLUMETRIA COMPLESSIVA
 AREA SVINCOLO EST

STERRI	13909.75 mc
SCOTICO	521.35 mc
Totale:	14431.10 mc

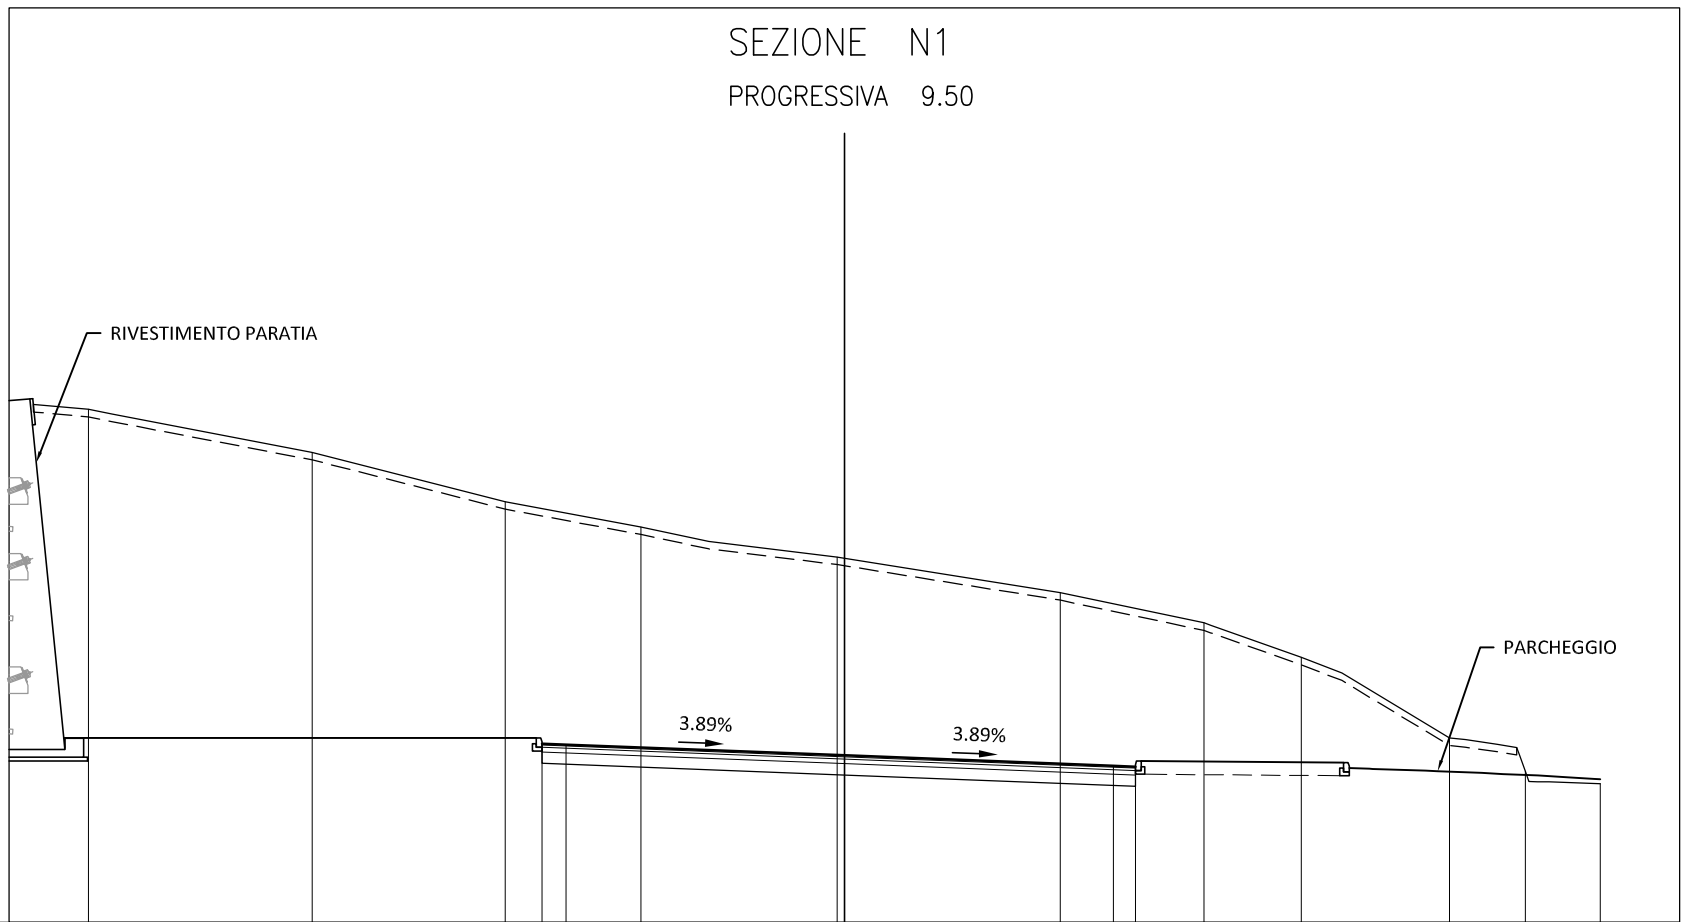

830
 1: 200

PROGRESSIVE TERRENO		20.00	14.07	8.97	5.39	-0.19	5.71	9.51	12.08	16.01	18.01	20.00
PARZIALI TERRENO		5.93	5.10	3.58	5.20	5.90	3.80	2.57	3.93	2.00	1.99	
QUOTE TERRENO	843.57	842.44	841.13	840.46	839.67	838.73	837.93	837.02	834.88	834.00	833.67	
PROGRESSIVE PROGETTO				-8.00	-7.37	0.00		7.12	7.70			
PARZIALI PROGETTO				0.63	7.37		7.12	0.58				
QUOTE PROGETTO	834.73	834.71		834.42			834.14	834.12				


SEZIONE N2b
 PROGRESSIVA 26.84

QUANTITA' IN SEZIONE

BASE	
C1	0.40 m ²
FONDAZIONE	
D1	1.02 m ²
RICARICA IN BINDER	
E1	0.37 m ²
USURA	
a1	7.49 m
BINDER	
b1	3.37 m

VOLUMETRIA COMPLESSIVA
 AREA SVINCOLO EST

STERRI	13909.75 mc
SCOTICO	521.35 mc
Totale:	14431.10 mc

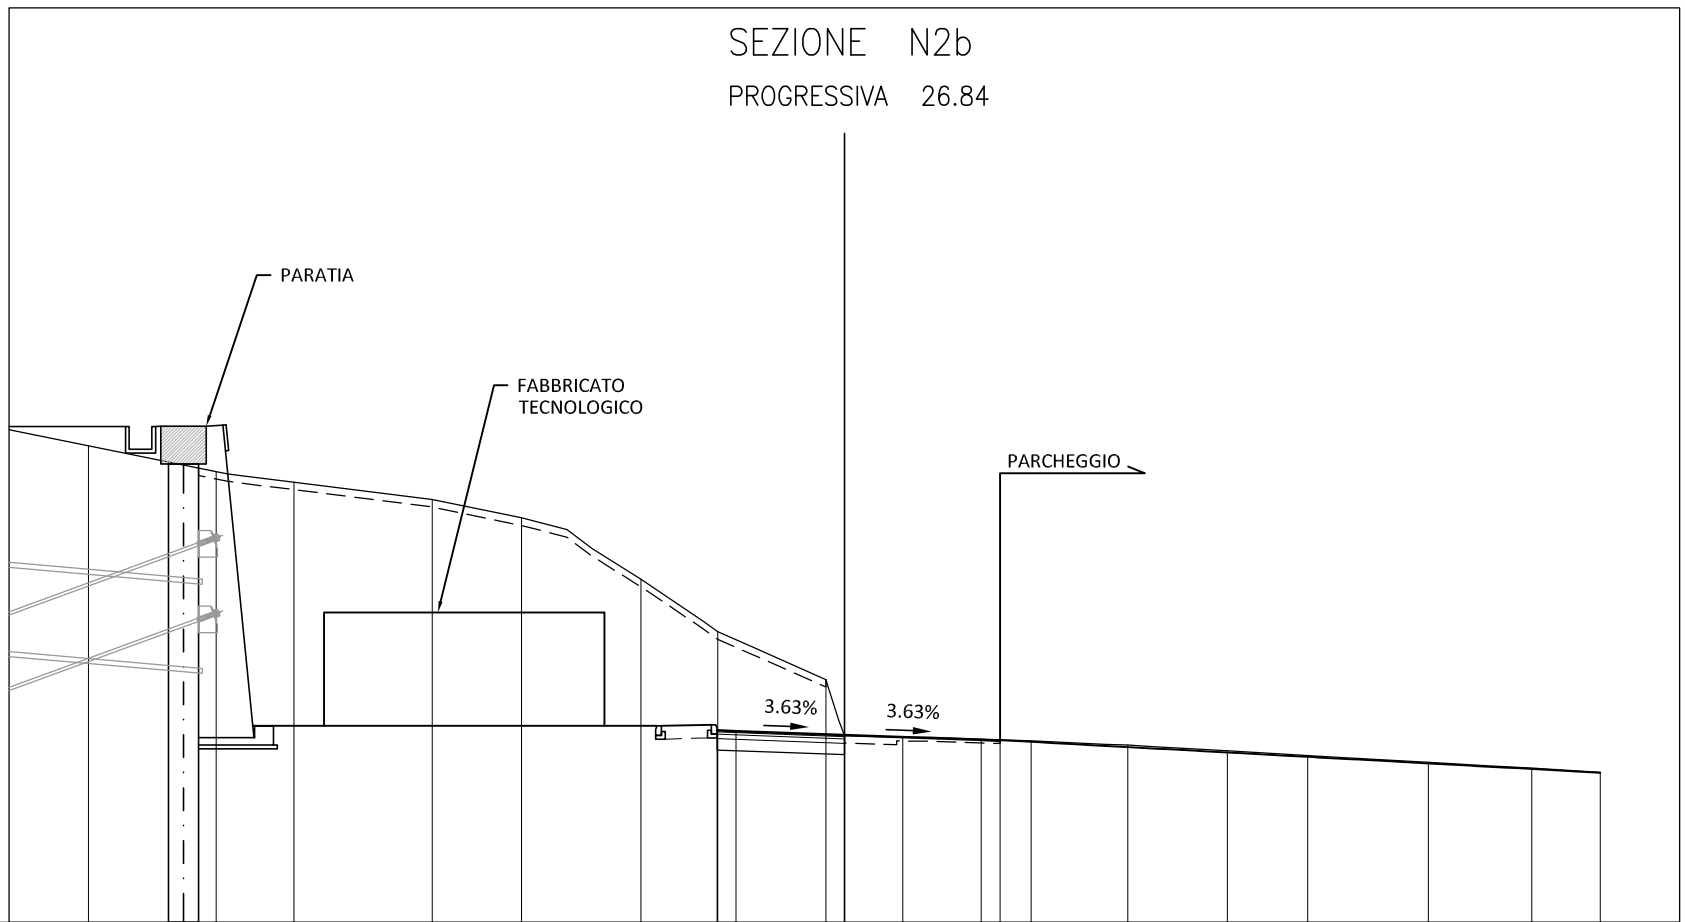

830
 1: 200

PROGRESSIVE TERRENO		20.00	16.62	14.56	10.90	8.54	5.38	3.35	-0.49	1.54	4.94	7.50	10.13	12.25	15.45	18.18	20.00
PARZIALI TERRENO			3.38	2.06	3.66	2.36	3.16	2.03	2.86	2.03	3.40	2.56	2.63	2.12	3.20	2.73	1.82
QUOTE TERRENO		842.61	841.93	841.65	841.19	840.70	839.08	837.69	836.42	834.90	834.81	834.70	834.54	834.42	834.23	834.09	833.98
PROGRESSIVE PROGETTO								-3.37	0.00		3.62						
PARZIALI PROGETTO								0.50	2.87	3.62	0.50						
QUOTE PROGETTO								835.08 835.06	834.96		834.83 834.81						


SEZIONE N3
 PROGRESSIVA 30.00

QUANTITA' IN SEZIONE

BASE	
C1	0.16 m ²
FONDAZIONE	
D1	0.41 m ²
RICARICA IN BINDER	
E1	0.46 m ²
USURA	
a1	6.90 m
BINDER	
b1	1.36 m

VOLUMETRIA COMPLESSIVA
 AREA SVINCOLO EST

STERRI	13909.75 mc
SCOTICO	521.35 mc
Totale:	14431.10 mc

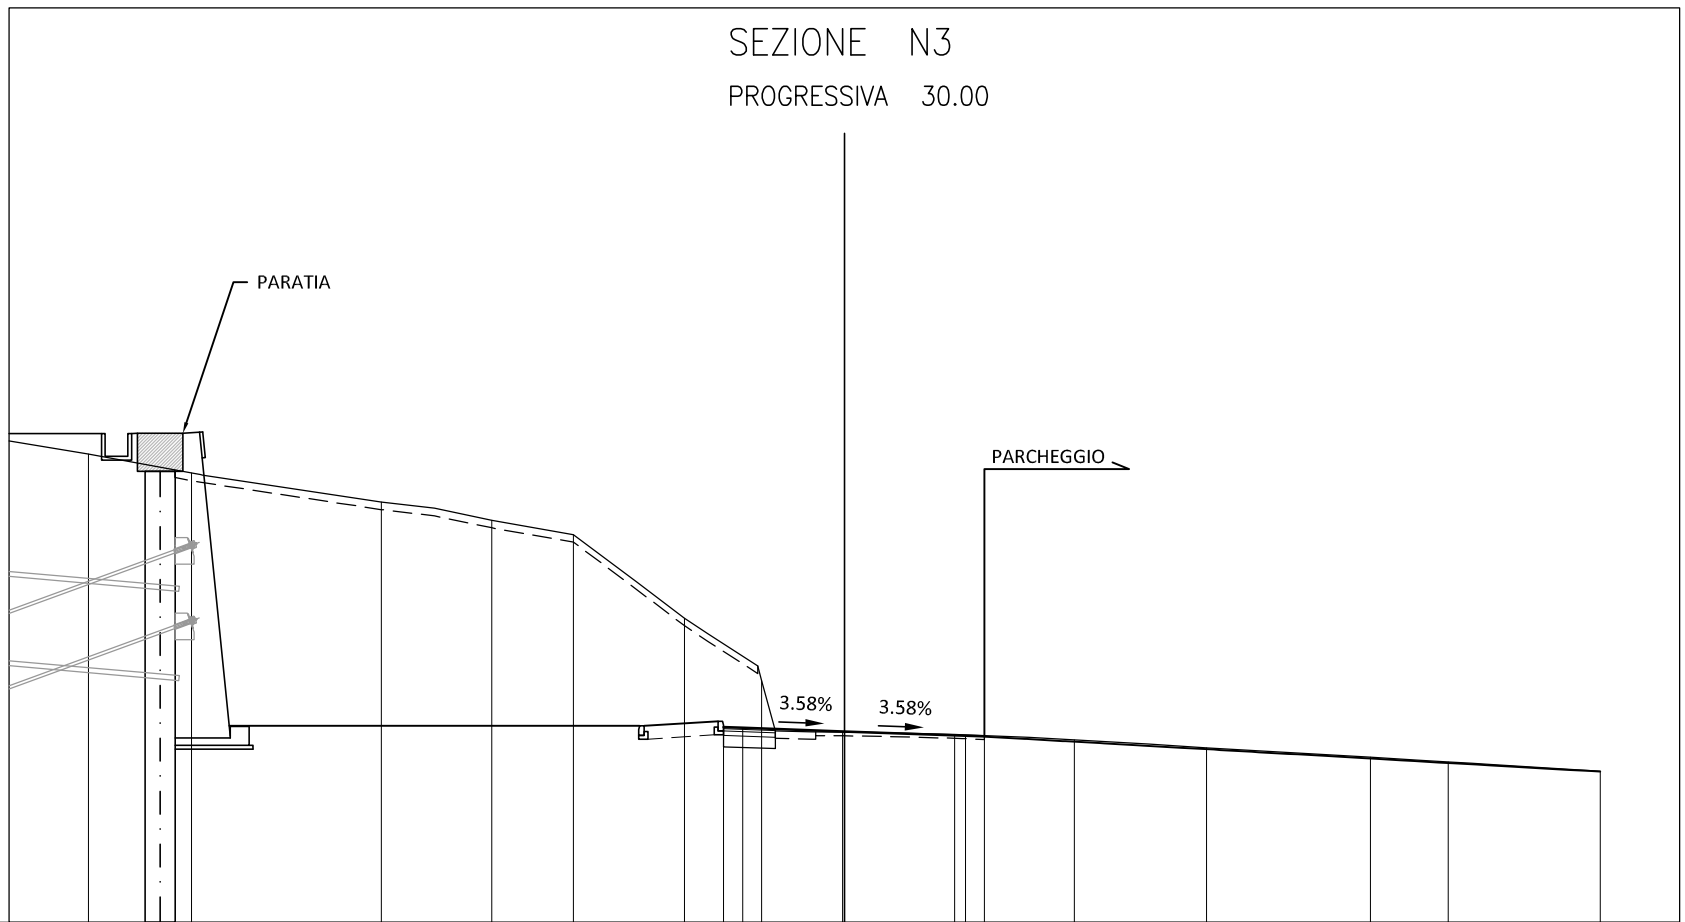

830
 1: 200

PROGRESSIVE TERRENO		20.00	17.27	12.25	9.33	7.17	4.23	2.19	0.05	2.92	6.08	9.58	13.91	15.97	20.00
PARZIALI TERRENO		2.73	5.02	2.92	2.16	2.94	2.04	2.14	2.97	3.16	3.50	4.33	2.06	4.03	
QUOTE TERRENO		842.40	841.89	841.12	840.64	840.26	838.05	836.39	835.04	834.97	834.83	834.62	834.37	834.24	834.00
PROGRESSIVE PROGETTO								-3.19	0.00	3.20					
PARZIALI PROGETTO								0.50	2.69	3.20	0.51				
QUOTE PROGETTO								835.17	835.05	834.94	834.92				


SEZIONE N4
 PROGRESSIVA 37.58

QUANTITA' IN SEZIONE

RICARICA IN BINDER
 E1 0.42 m²
 USURA
 a1 5.50 m

VOLUMETRIA COMPLESSIVA
 AREA SVINCOLO EST

STERRI 13909.75 mc
 SCOTICO 521.35 mc
 Totale: 14431.10 mc

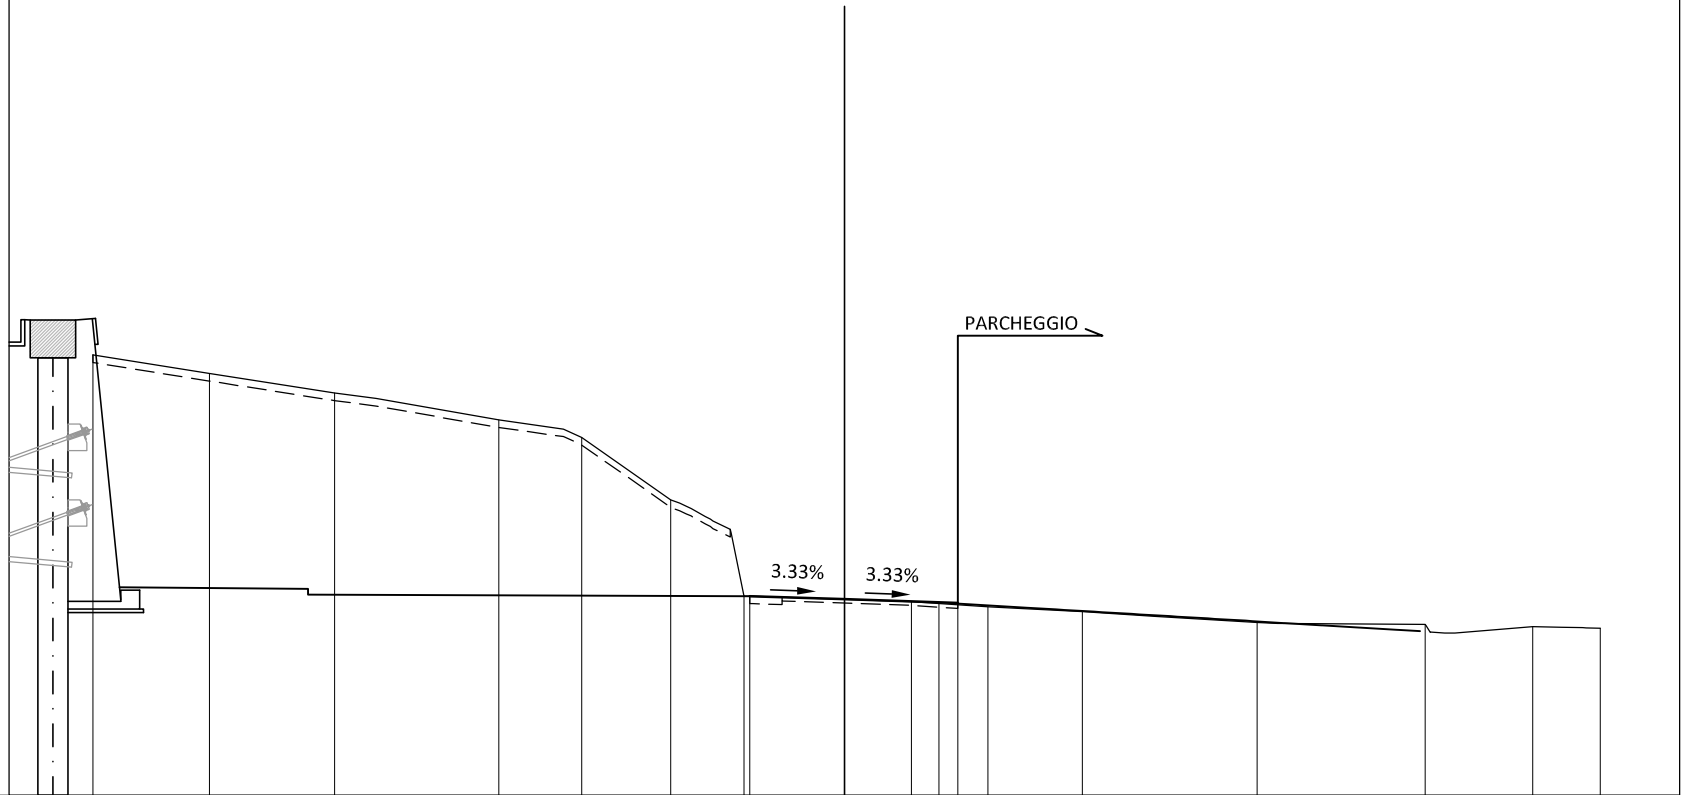

830

1: 200

PROGRESSIVE TERRENO	19.88	16.80	13.48	9.14	6.95	4.59	2.65	1.78	3.79	6.30	10.92	15.37	18.21	20.00
PARZIALI TERRENO		3.08	3.32	4.34	2.19	2.36	1.94	4.43	2.01	2.51	4.62	4.45	2.84	1.79
QUOTE TERRENO	841.65	841.16	840.64	839.93	839.47	837.82	835.27	835.13	834.99	834.86	834.58	834.52	834.47	834.43
PROGRESSIVE PROGETTO							-2.50	0.00	2.50	3.00				
PARZIALI PROGETTO							-2.50	2.50	2.50	0.50				
QUOTE PROGETTO							835.27	835.19	835.11	835.09				

ASSE EST

SEZIONE E1
 PROGRESSIVA 9.50


QUANTITA' IN SEZIONE

BASE	
C1	2.01 m ²
FONDAZIONE	
D1	5.06 m ²
MISTO GRANULARE STABILIZ.	
F1	1.28 m ²
USURA	
a1	16.71 m
BINDER	
b1	16.71 m

VOLUMETRIA COMPLESSIVA
 AREA SVINCOLO EST

STERRI	13909.75 mc
SCOTICO	521.35 mc
Totale:	14431.10 mc

830
 1: 200

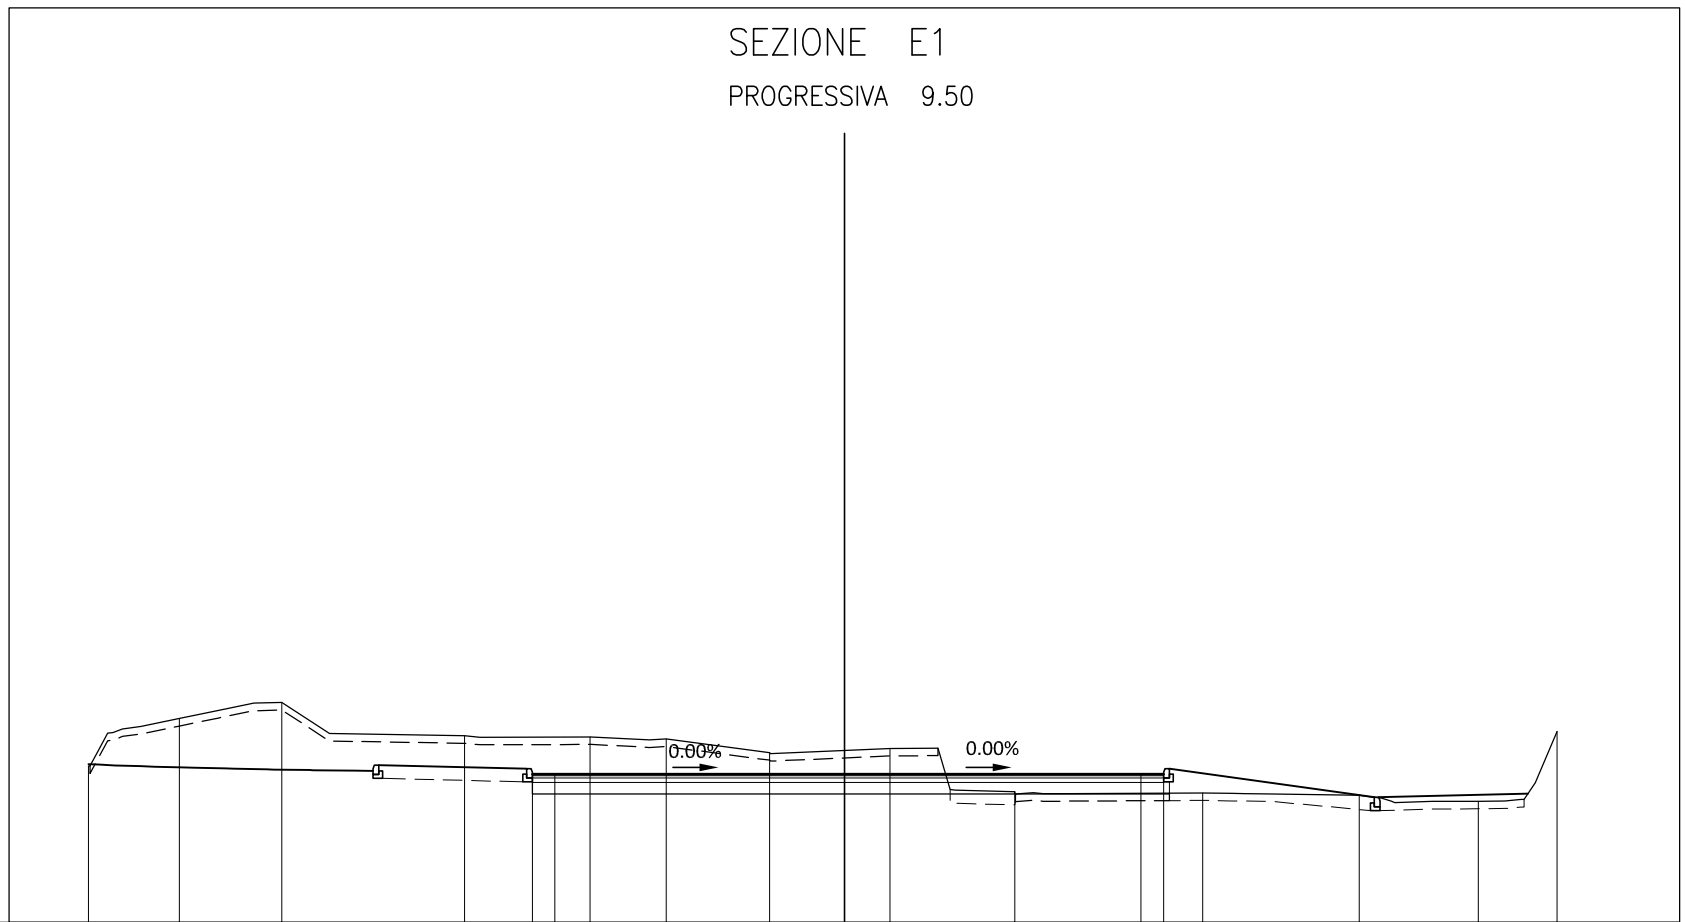

PROGRESSIVE TERRENO	20.00	17.59	14.89	10.04	6.73	4.71	1.98	1.21	4.51	9.48	13.62	16.77	18.85
PARZIALI TERRENO	2.41	2.70	4.85	3.31	2.02	2.73	3.19	3.30	4.97	4.14	3.15	2.08	
QUOTE TERRENO	834.14	835.39	835.82	834.94	834.91	834.85	834.49	834.60	833.46	833.43	833.37	833.21	835.05
PROGRESSIVE PROGETTO					-8.26	-7.66	0.00			7.84	8.45		
PARZIALI PROGETTO					0.60	7.66			7.84	0.61			
QUOTE PROGETTO					833.92	833.92	833.92			833.92	833.92		

SEZIONE E2
 PROGRESSIVA 20.00

QUANTITA' IN SEZIONE


BASE	
C1	1.07 m ²
FONDAZIONE	
D1	0.95 m ²
USURA	
a1	9.03 m
BINDER	
b1	9.03 m

VOLUMETRIA COMPLESSIVA
 AREA SVINCOLO EST

STERRI	13909.75 mc
SCOTICO	521.35 mc
Totale:	14431.10 mc

830

1: 200

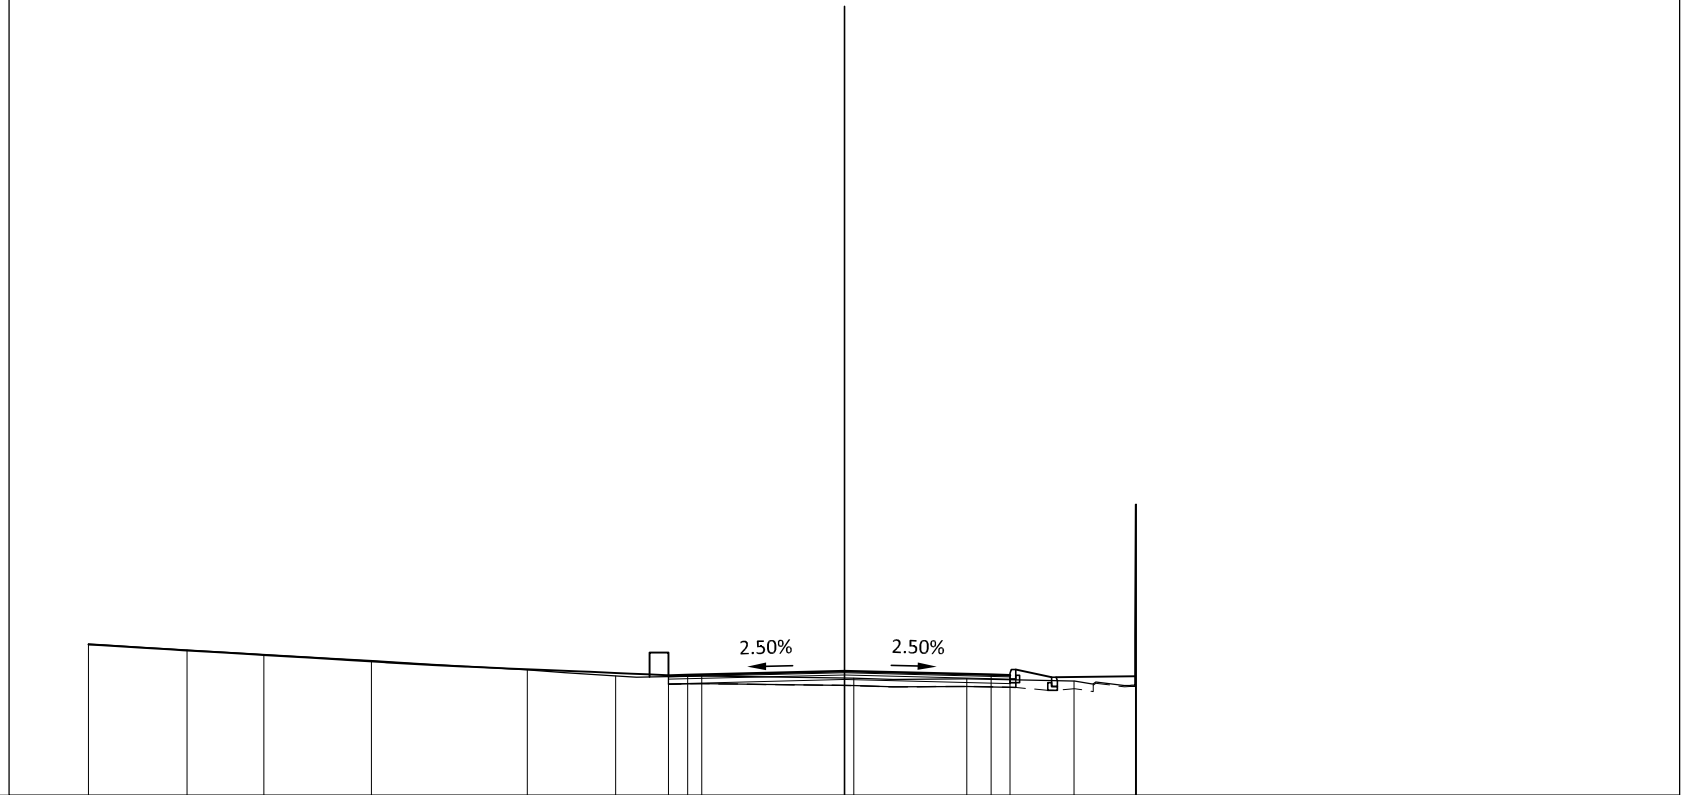

PROGRESSIVE TERRENO	20.00	17.39	15.36	12.51		-8.38	-6.05	-3.77	0.25	3.24	6.08	7.70	7.72
PARZIALI TERRENO		2.61	2.03	2.85	4.13	2.33	2.28	4.02	2.99	2.84	1.62	0.02	
QUOTE TERRENO	834.01	833.85	833.73	833.57		833.32	833.16	833.16	833.10	833.09	833.03	837.70	837.70
PROGRESSIVE PROGETTO								-4.65	0.00		3.88		
PARZIALI PROGETTO								0.51	4.14	3.88	0.50		
QUOTE PROGETTO								833.17	833.29		833.19		
								833.19			833.18		

SEZIONE E2a
 PROGRESSIVA 20.01

QUANTITA' IN SEZIONE


RICARICA IN BINDER E1	1.13 m ²
USURA a1	9.03 m
BINDER b1	9.03 m

VOLUMETRIA COMPLESSIVA
 AREA SVINCOLO EST

STERRI	13909.75 mc
SCOTICO	521.35 mc
Totale:	14431.10 mc

830

1: 200

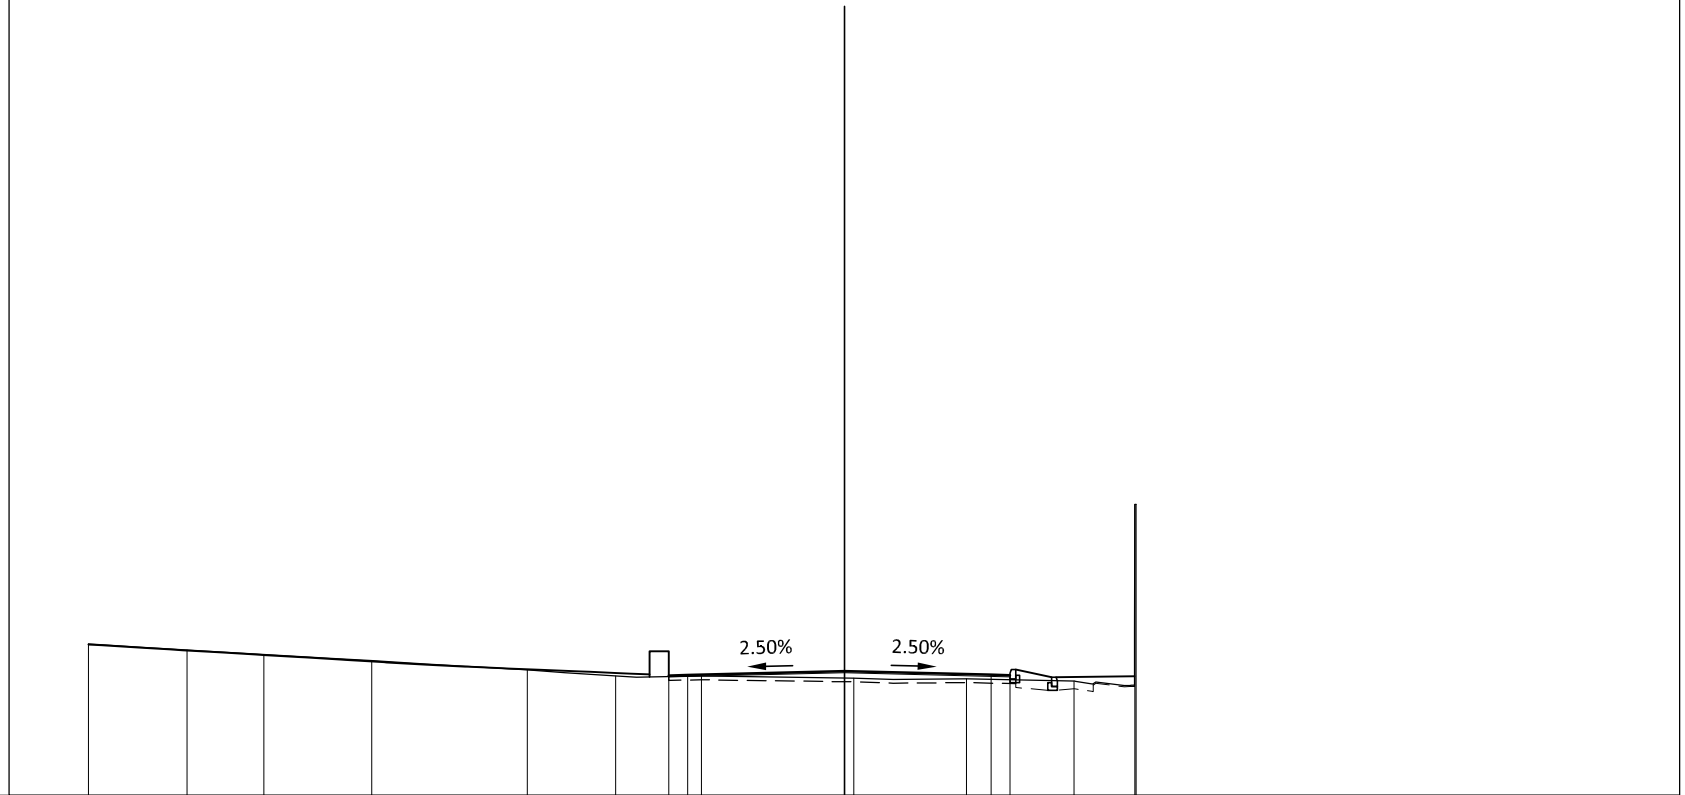

PROGRESSIVE TERRENO	20.00	17.39	15.36	12.50	8.39	6.05	3.78	0.25	3.23	6.08	7.69	7.72
PARZIALI TERRENO		2.61	2.03	2.86	4.11	2.34	2.27	4.03	2.98	2.85	1.61	0.03
QUOTE TERRENO	834.01	833.85	833.73	833.56	833.32	833.16	833.16	833.10	833.08	833.03	837.70	837.70
PROGRESSIVE PROGETTO							-4.65	0.00	3.88			
PARZIALI PROGETTO							0.51	4.14	3.88	0.50		
QUOTE PROGETTO							833.17	833.29	833.19	833.18		

SEZIONE E3
 PROGRESSIVA 30.00


QUANTITA' IN SEZIONE

RICARICA IN BINDER E1	0.13 m ²
USURA a1	7.22 m
BINDER b1	7.22 m

VOLUMETRIA COMPLESSIVA
 AREA SVINCOLO EST

STERRI	13909.75 mc
SCOTICO	521.35 mc
Totale:	14431.10 mc

830
 1: 200

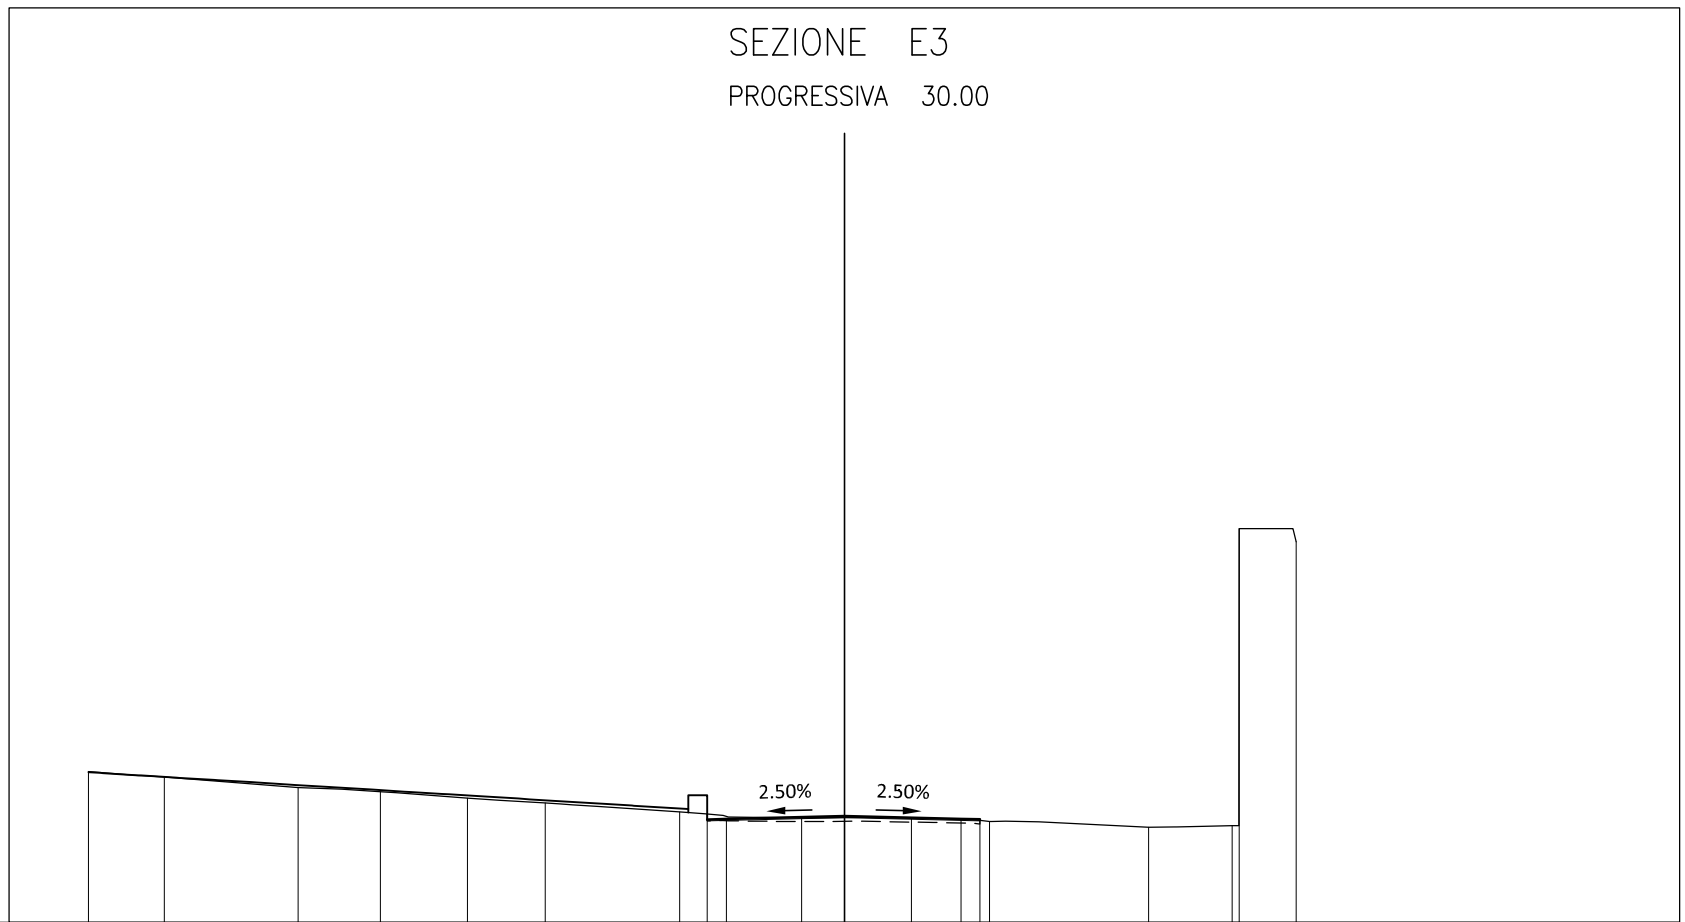

PROGRESSIVE TERRENO	20.00	17.99	14.45	12.27	9.97	7.91	4.36	1.13	1.77	3.84	8.05	10.26	10.44	11.95
PARZIALI TERRENO	2.01	3.54	2.18	2.30	2.06	3.55	3.23	2.90	2.07	4.21	2.21	0.18	1.51	
QUOTE TERRENO	833.99	833.84	833.57	833.46	833.29	833.16	832.92	832.77	832.75	832.67	832.52	832.56	840.42	840.07
PROGRESSIVE PROGETTO							-3.63	0.00	3.09	3.59				
PARZIALI PROGETTO							0.51	3.12	3.09	0.50				
QUOTE PROGETTO							832.73	832.82	832.74	832.73				

SEZIONE E4
 PROGRESSIVA 34.15

QUANTITA' IN SEZIONE


USURA
 a1 6.65 m
 BINDER
 b1 6.65 m

VOLUMETRIA COMPLESSIVA
 AREA SVINCOLO EST

STERRI 13909.75 mc
 SCOTICO 521.35 mc
 Totale: 14431.10 mc

830

1: 200

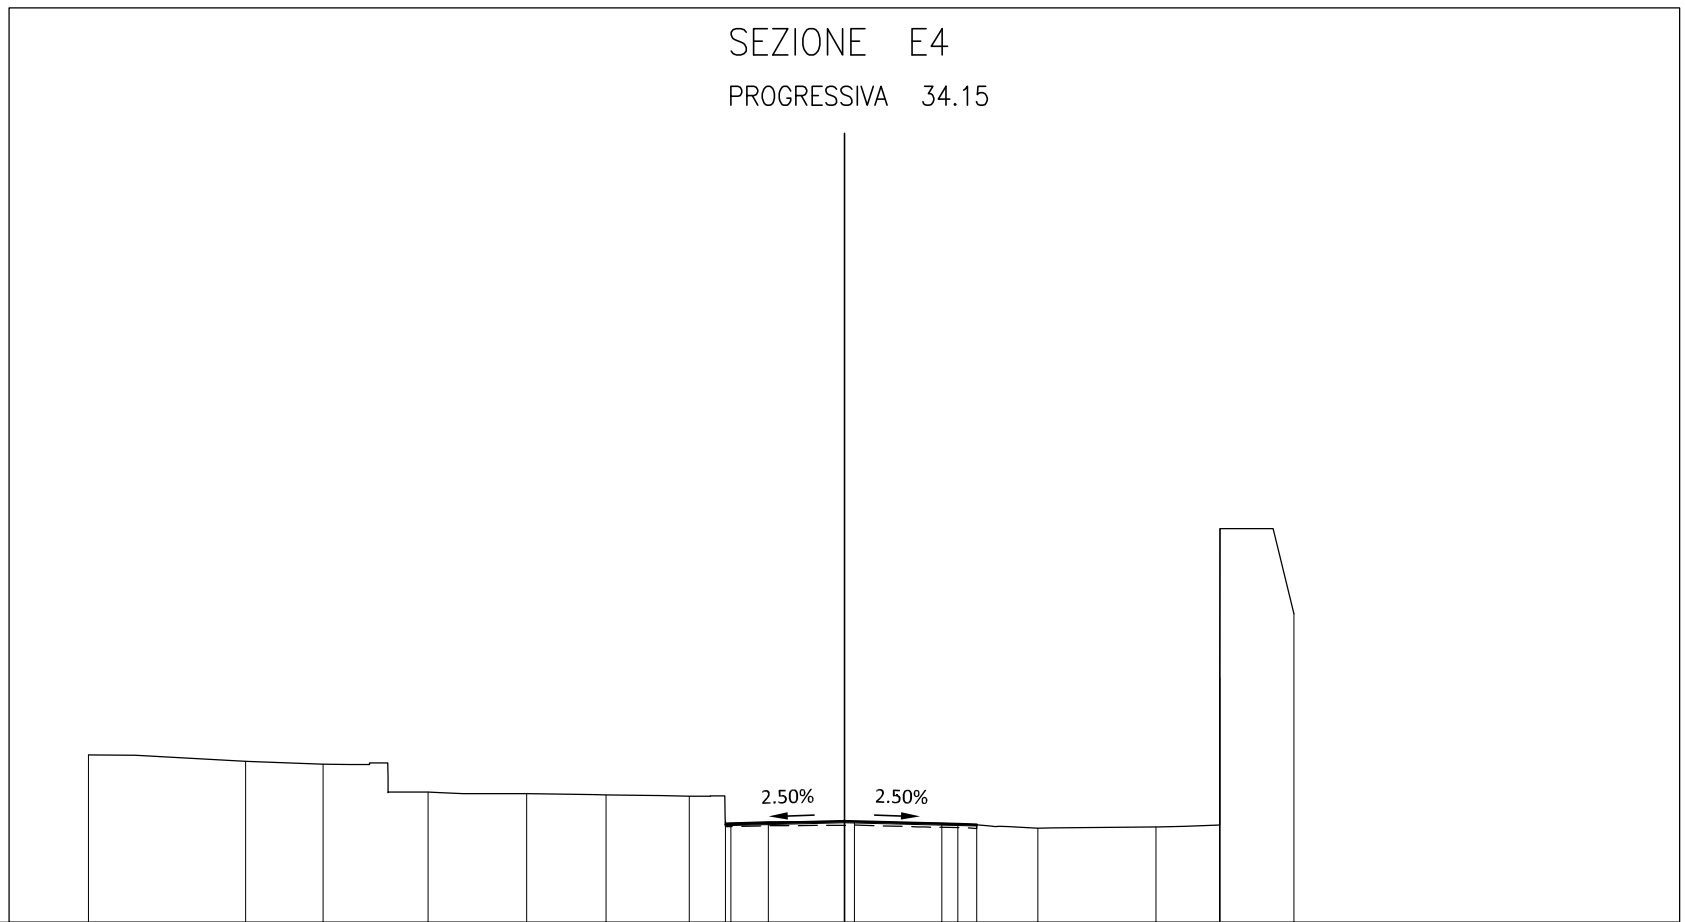

PROGRESSIVE TERRENO	20.00	15.84	13.79	11.01	8.41	6.30	4.10	2.01	0.26	2.58	5.12	8.24	9.93	9.94	11.90
PARZIALI TERRENO		4.16	2.05	2.78	2.60	2.11	2.20	2.09	2.27	2.32	2.54	3.12	1.69	0.01	1.96
QUOTE TERRENO	834.43	834.26	834.19	833.45	833.41	833.38	833.34	832.66	832.67	832.62	832.49	832.52	836.47	840.42	838.17
PROGRESSIVE PROGETTO								-3.15	-3.00	0.00		3.00	3.50		
PARZIALI PROGETTO								0.15	3.00	3.00		0.50			
QUOTE PROGETTO								832.60	832.68	832.60	832.59				

ASSE SUD

SEZIONE S1
 PROGRESSIVA 9.50


QUANTITA' IN SEZIONE

BASE	
C1	2.14 m ²
FONDAZIONE	
D1	5.65 m ²
USURA	
a1	17.95 m
BINDER	
b1	17.95 m

VOLUMETRIA COMPLESSIVA
 AREA SVINCOLO EST

STERRI	13909.75 mc
SCOTICO	521.35 mc
Totale:	14431.10 mc

830
 1: 200

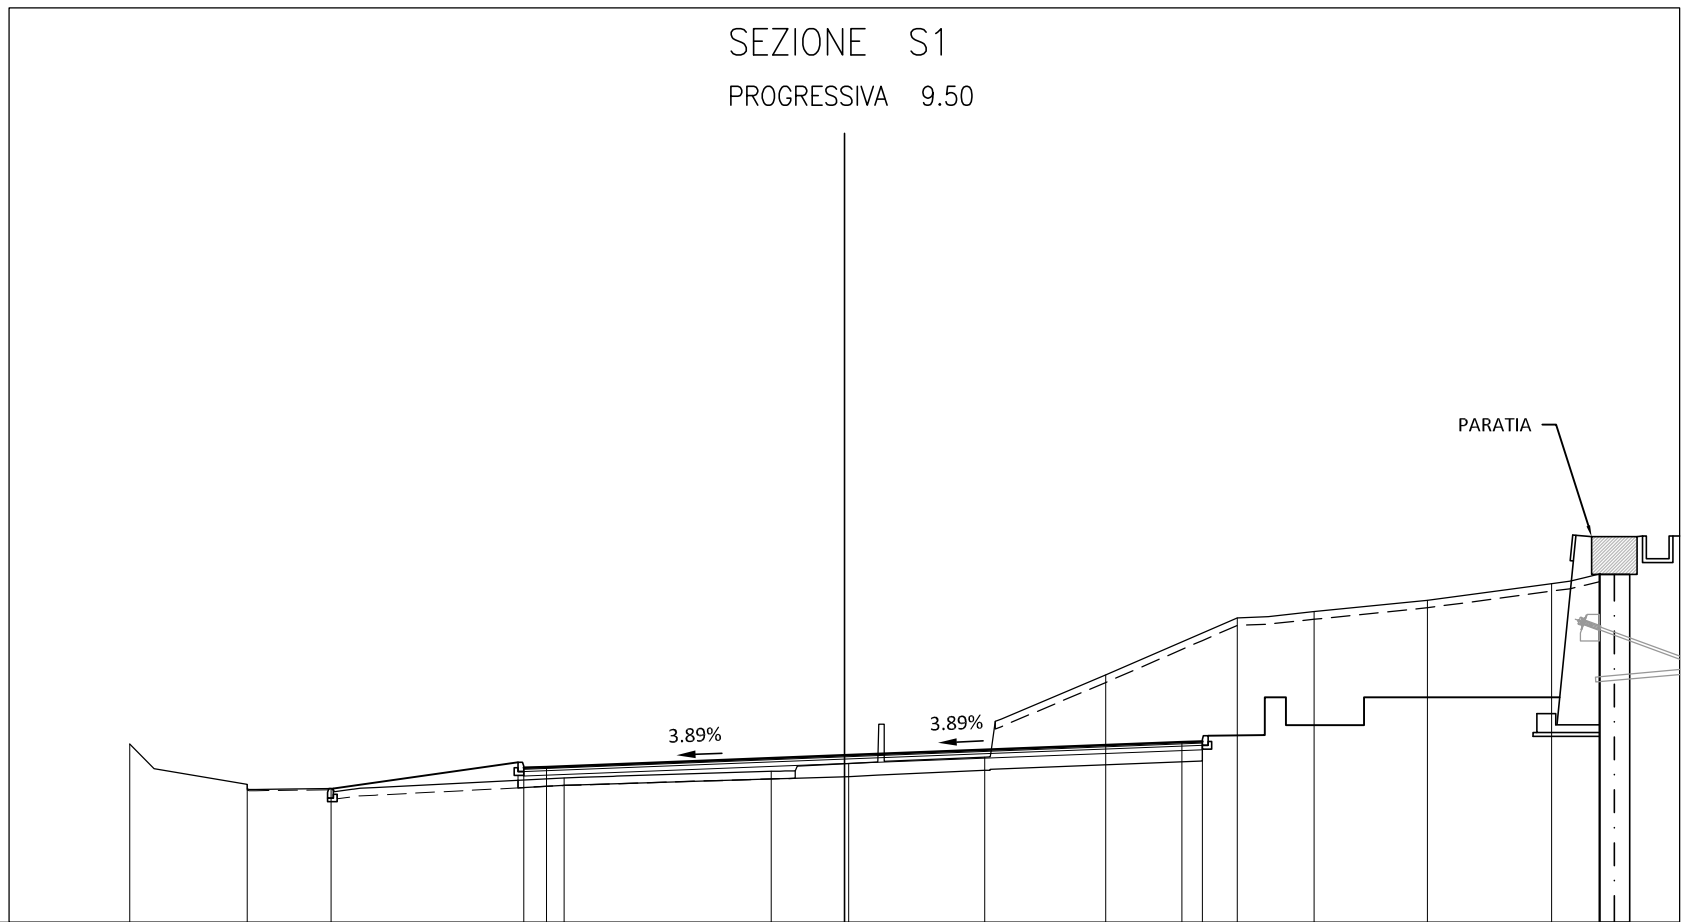

PROGRESSIVE TERRENO	834.72	833.65	833.54	833.82	834.00	834.21	834.37	836.55	838.06	838.22	838.52	838.97	839.22
PARZIALI TERRENO	3.10	2.22	6.17	5.48	2.04	3.60	3.20	3.48	2.04	2.99	3.29	1.29	
PROGRESSIVE PROGETTO				-8.48	-7.88	0.00			8.93	9.47			
PARZIALI PROGETTO				0.60	7.88		8.93		0.54				
QUOTE PROGETTO				834.09	834.11	834.42		834.77	834.79				

SEZIONE S2
 PROGRESSIVA 20.00

QUANTITA' IN SEZIONE


BASE	
C1	1.25 m ²
FONDAZIONE	
D1	0.68 m ²
USURA	
a1	10.42 m
BINDER	
b1	10.42 m

VOLUMETRIA COMPLESSIVA
 AREA SVINCOLO EST

STERRI	13909.75 mc
SCOTICO	521.35 mc
Totale:	14431.10 mc

830

1: 200

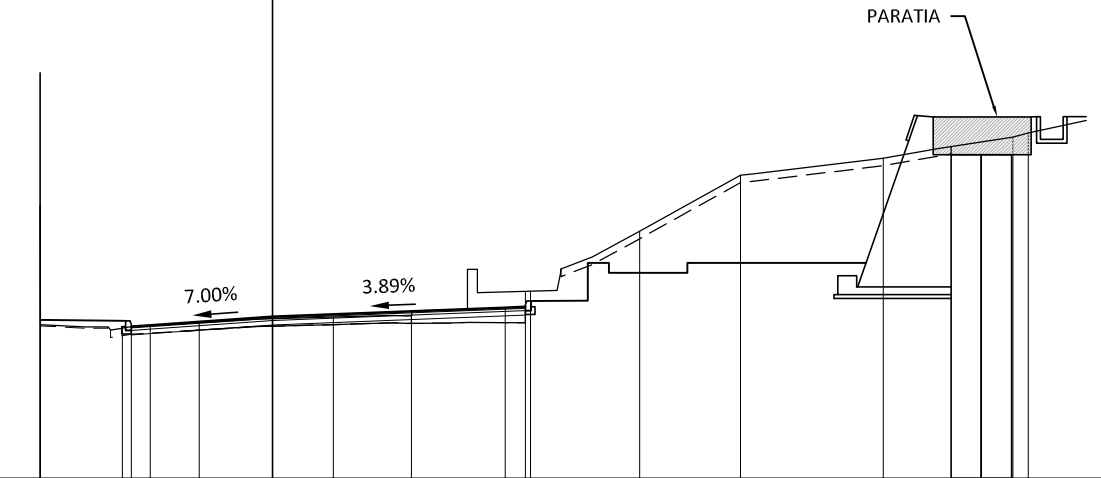

PROGRESSIVE TERRENO		-6.15	-6.14	-6.14	-3.97	-1.94		1.62	3.68	6.83	9.71	12.38	16.16	19.59	20.00
PARZIALI TERRENO		0.01	2.17	2.03	3.56	2.06	3.15	2.88	2.67	3.78	3.43	0.41			
QUOTE TERRENO		840.73	837.23	834.07	833.98	834.12		834.27	834.30	834.96	836.54	838.02	838.47	839.03	839.14
PROGRESSIVE PROGETTO					-3.73	-3.23	0.00			6.16	6.69				
PARZIALI PROGETTO			0.50	3.23	6.16	0.53									
QUOTE PROGETTO			834.02	834.05		834.28			834.52	834.54					

SEZIONE S2a
 PROGRESSIVA 20.01

QUANTITA' IN SEZIONE


BASE	
C1	0.36 m ²
FONDAZIONE	
D1	0.43 m ²
RICARICA IN BINDER	
E1	0.36 m ²
USURA	
a1	10.42 m
BINDER	
b1	10.42 m

VOLUMETRIA COMPLESSIVA
 AREA SVINCOLO EST

STERRI	13909.75 mc
SCOTICO	521.35 mc
Totale:	14431.10 mc

830

1: 200

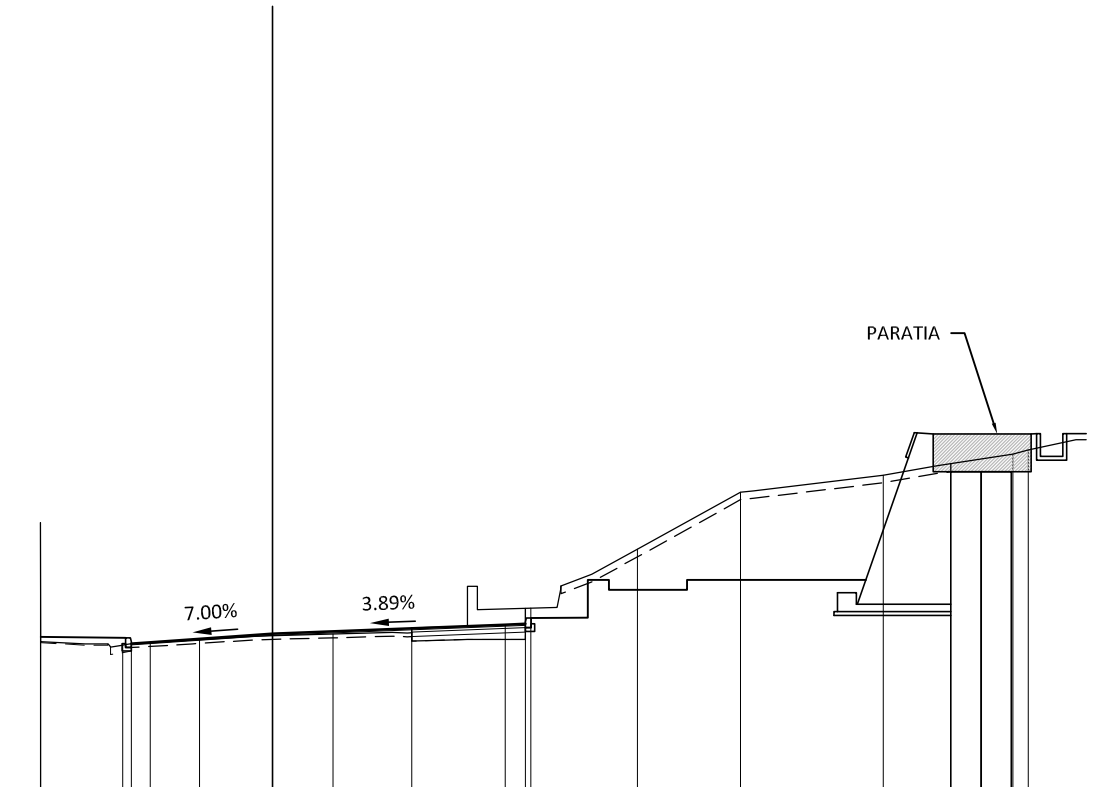

PROGRESSIVE TERRENO	-6.14	-6.13	-3.96	-1.92	1.61	3.68	6.84	9.66	12.38	16.16	19.59	20.00
PARZIALI TERRENO	0.01	2.17	2.04	3.53	2.07	3.16	2.82	2.72	3.78	3.43	0.41	
QUOTE TERRENO	837.22 834.07	833.98	834.12	834.27	834.30	834.96	836.51	838.02	838.47	839.03	839.14	
PROGRESSIVE PROGETTO		-3.73 -3.23	0.00			6.16 6.69						
PARZIALI PROGETTO		0.50	3.23	6.16		0.53						
QUOTE PROGETTO		834.02 834.05	834.28			834.52 834.54						

SEZIONE S3
 PROGRESSIVA 30.00

QUANTITA' IN SEZIONE

BASE	
C1	0.07 m ²
FONDAZIONE	
D1	0.05 m ²
RICARICA IN BINDER	
E1	0.01 m ²
E2	0.02 m ²
Totale:	0.03 m ²
USURA	
a1	7.60 m
BINDER	
b1	7.60 m


VOLUMETRIA COMPLESSIVA
 AREA SVINCOLO EST

STERRI	13909.75 mc
SCOTICO	521.35 mc
Totale:	14431.10 mc

830

1: 200

PROGRESSIVE TERRENO		-4.41																		
PARZIALI TERRENO		0.01	3.82		3.74		2.07	2.32	2.66		5.61		2.91	1.27						
QUOTE TERRENO		838.33 835.20		834.43		834.58	834.74	835.57	837.10		838.32		839.13	839.47						
PROGRESSIVE PROGETTO			-3.31 -2.90		0.00		3.77 4.29													
PARZIALI PROGETTO		0.41	2.90		3.77		0.52													
QUOTE PROGETTO		834.30 834.31		834.46		834.61 834.63														

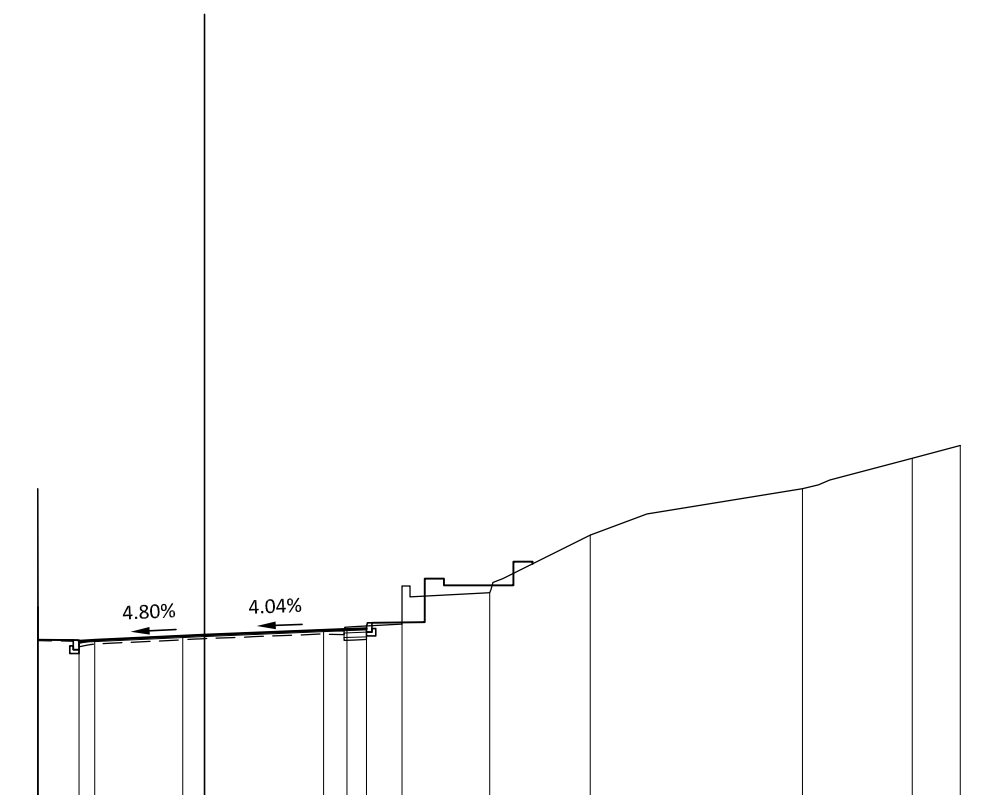


SEZIONE S4
 PROGRESSIVA 37.90

QUANTITA' IN SEZIONE

RICARICA IN BINDER	
E1	0.01 m ²
USURA	
a1	6.94 m
BINDER	
b1	6.94 m

VOLUMETRIA COMPLESSIVA
 AREA SVINCOLO EST

STERRI	13909.75 mc
SCOTICO	521.35 mc
Totale:	14431.10 mc

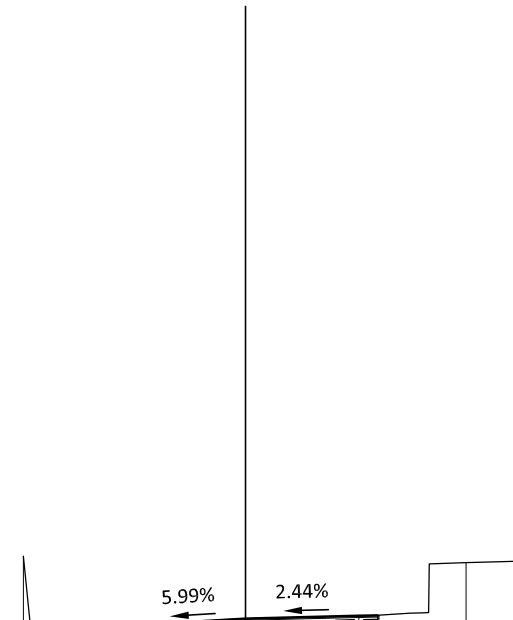

830 1: 200

PROGRESSIVE TERRENO	-5.87	-3.44	-0.06	3.54	5.84	7.41
PARZIALI TERRENO		2.43	3.38	3.60	2.30	1.57
QUOTE TERRENO	836.33	834.43	834.67	834.76	836.16	836.20
PROGRESSIVE PROGETTO		-3.44 -3.00	0.00	3.00 3.50		
PARZIALI PROGETTO		0.44	3.00	3.00	0.50	
QUOTE PROGETTO		834.47 834.50	834.68	834.75 834.76		

ROTATORIA

SEZIONE R1
 PROGRESSIVA 0.00


QUANTITA' IN SEZIONE

BASE	
C1	0.96 m ²
FONDAZIONE	
D1	2.40 m ²
USURA	
a1	8.00 m
BINDER	
b1	8.00 m

VOLUMETRIA COMPLESSIVA
 AREA SVINCOLO EST

STERRI	13909.75 mc
SCOTICO	521.35 mc
Totale:	14431.10 mc

830
 1: 200

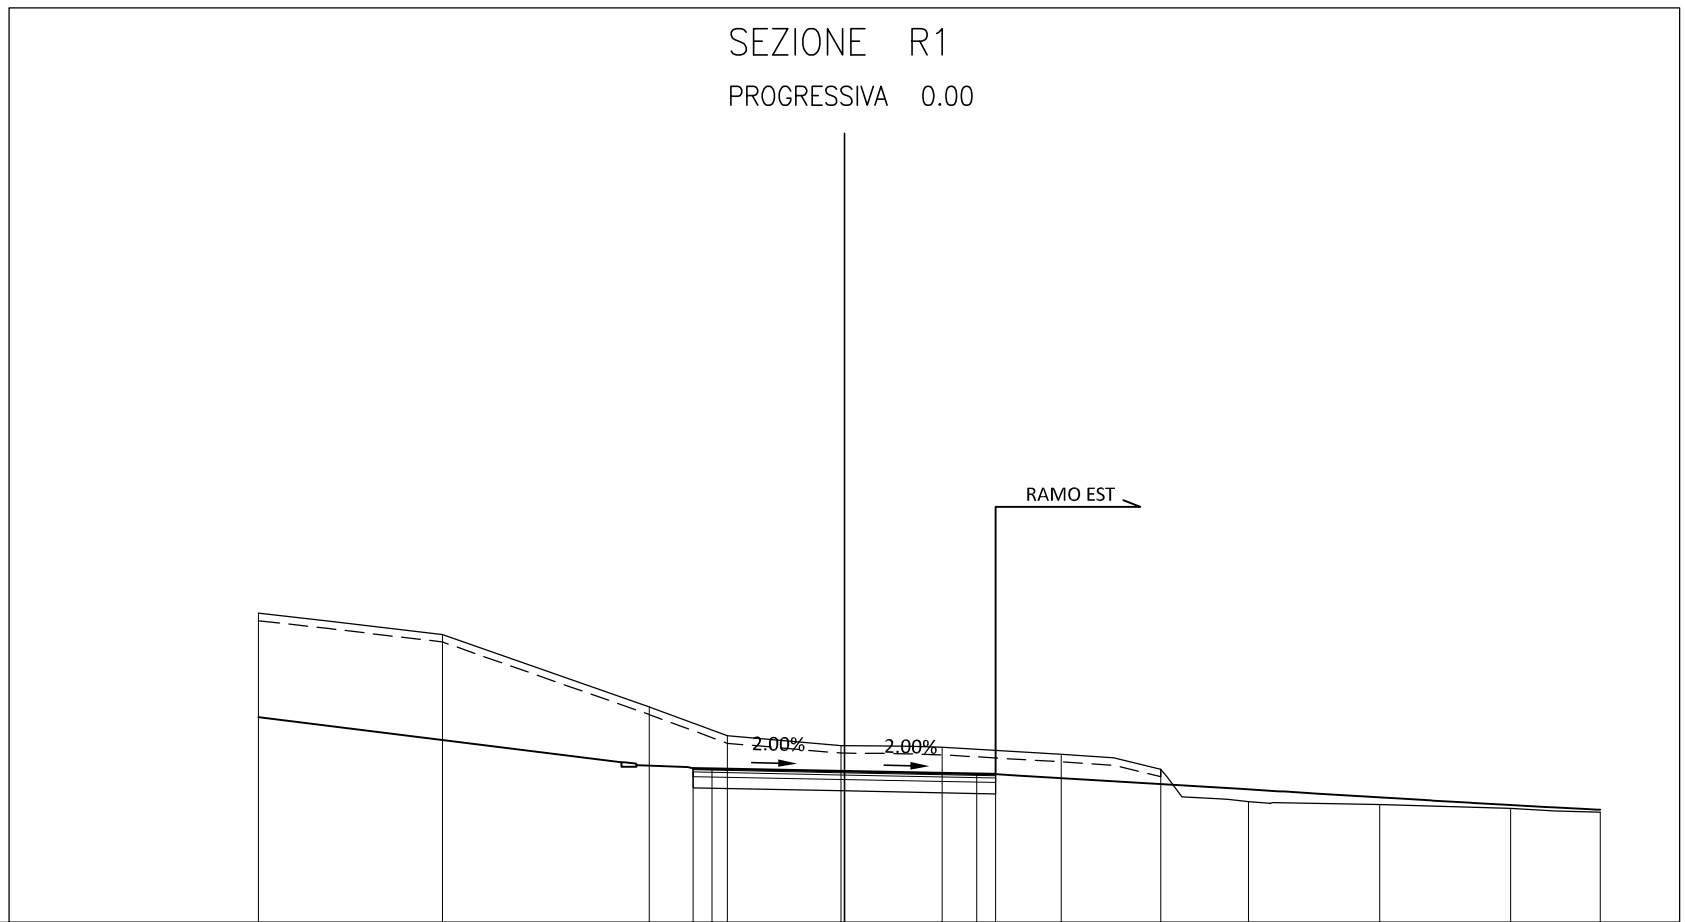

PROGRESSIVE TERRENO	15.50	10.64	5.16	3.09	0.09	2.59	5.74	8.37	10.69	14.16	17.63	20.00
PARZIALI TERRENO		4.86	5.48	2.07	3.00	2.68	3.15	2.63	2.32	3.47	3.47	2.37
QUOTE TERRENO	838.18	837.62	835.70	834.94	834.68	834.63	834.45	834.05	833.20	833.12	833.02	832.92
PROGRESSIVE PROGETTO				-4.00	-3.50	0.00	3.50	4.00				
PARZIALI PROGETTO				0.50	3.50	3.50	0.50					
QUOTE PROGETTO				834.08	834.07	834.00	833.93	833.92				


SEZIONE R2
 PROGRESSIVA 10.00

QUANTITA' IN SEZIONE

BASE	
C1	0.96 m ²
FONDAZIONE	
D1	2.40 m ²
USURA	
a1	8.00 m
BINDER	
b1	8.00 m

VOLUMETRIA COMPLESSIVA
 AREA SVINCOLO EST

STERRI	13909.75 mc
SCOTICO	521.35 mc
Totale:	14431.10 mc

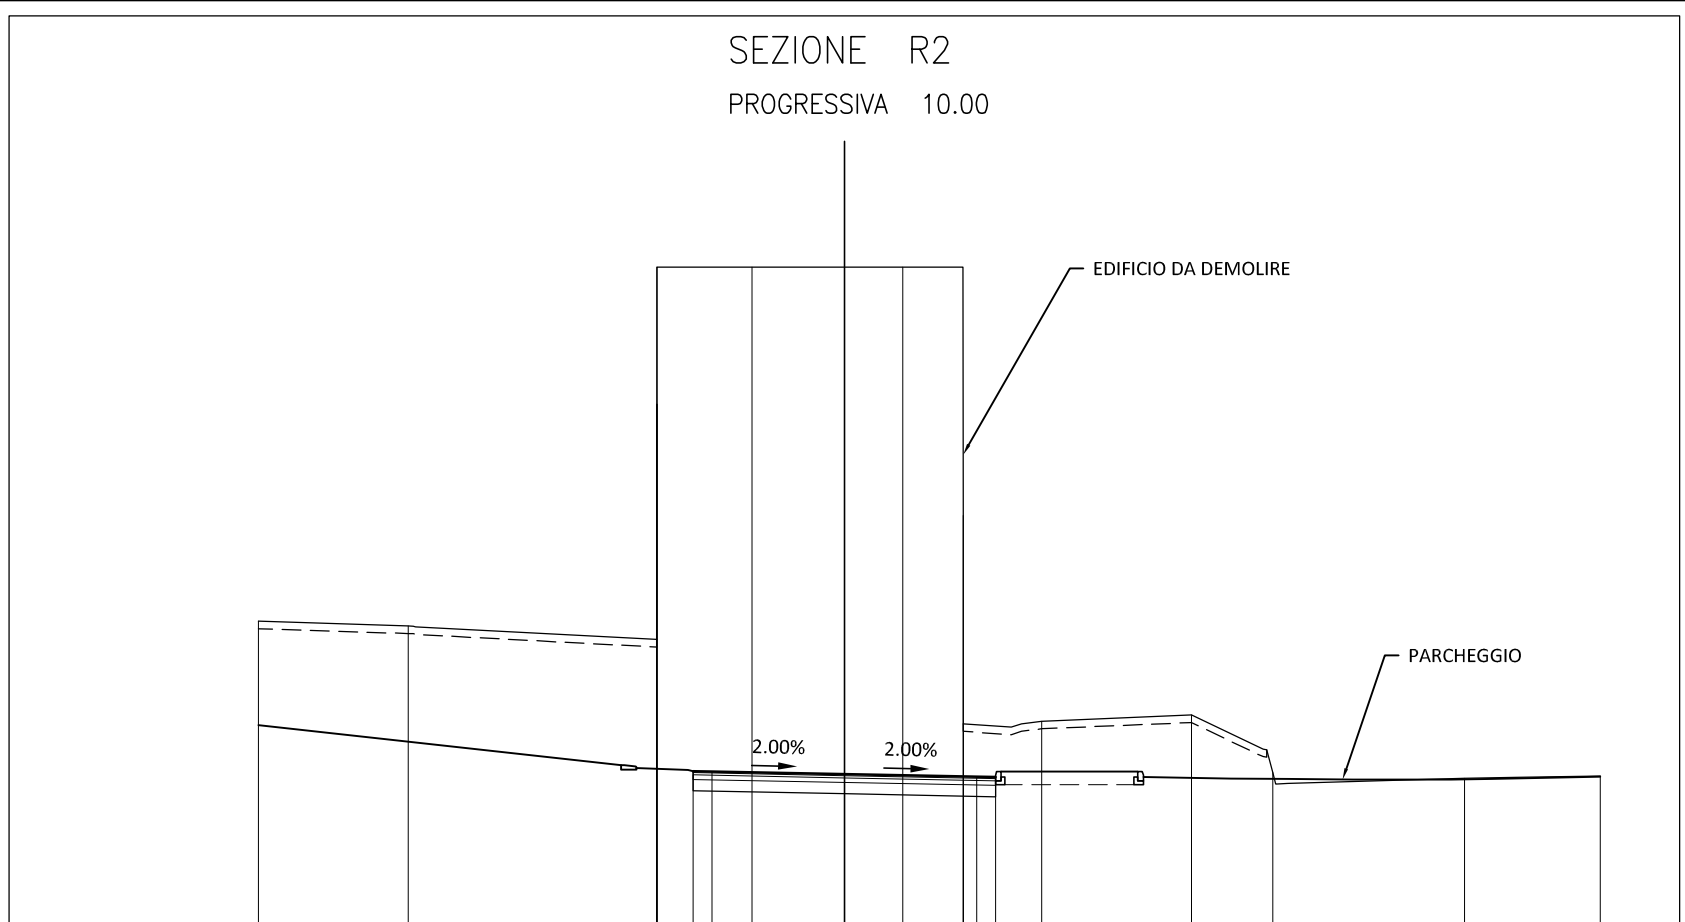

830
 1: 200

PROGRESSIVE TERRENO	15.50	11.54	4.97	4.96	4.96	2.44	1.54	3.14	3.15	5.22	9.18	11.33	16.41	20.00
PARZIALI TERRENO		3.96	6.57	0.01	2.52	3.98	1.60	0.01	2.07	3.96	2.15	5.08	3.59	
QUOTE TERRENO	838.18	838.06	837.70	843.93	847.55	847.55	847.55	840.98	835.47	835.54	835.70	834.18	834.03	834.09
PROGRESSIVE PROGETTO				4.00	3.50	0.00		3.50	4.00					
PARZIALI PROGETTO				0.50	3.50		3.50	0.50						
QUOTE PROGETTO			834.22	834.21		834.14		834.07	834.06					

SEZIONE R3
 PROGRESSIVA 20.00

QUANTITA' IN SEZIONE


BASE	
C1	0.96 m ²
FONDAZIONE	
D1	2.40 m ²
USURA	
a1	8.00 m
BINDER	
b1	8.00 m

VOLUMETRIA COMPLESSIVA
 AREA SVINCOLO EST

STERRI	13909.75 mc
SCOTICO	521.35 mc
Totale:	14431.10 mc

830

1: 200

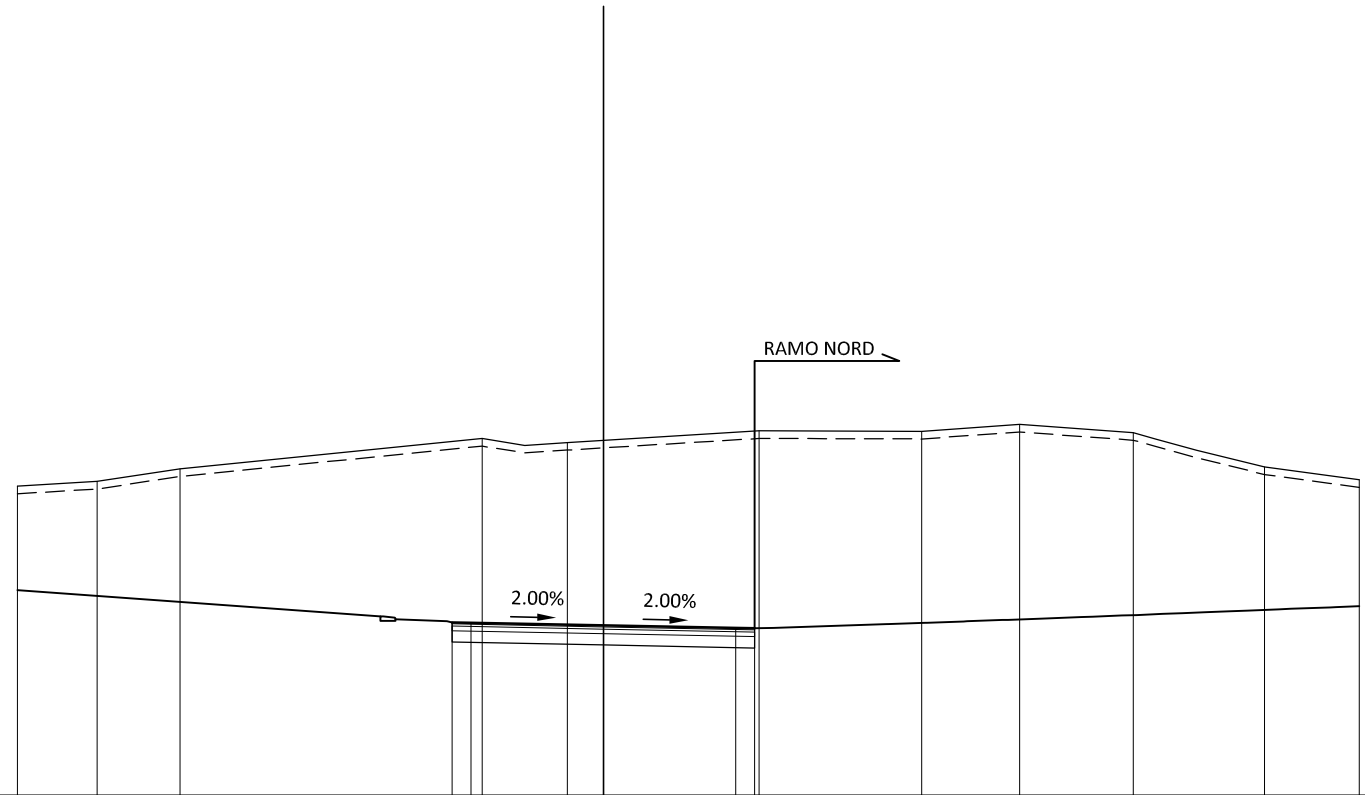

PROGRESSIVE TERRENO	15.50	13.39	11.20	-3.20	-0.95	4.12	8.42	11.01	14.02	17.49	20.00
PARZIALI TERRENO		2.11	2.19	8.00	2.25	5.07	4.30	2.59	3.01	3.47	2.51
QUOTE TERRENO	838.18	838.31	838.64	839.44	839.34	839.64	839.63	839.82	839.60	838.69	838.35
PROGRESSIVE PROGETTO				-4.00	-3.50	0.00	3.50	4.00			
PARZIALI PROGETTO				0.50	3.50	3.50	0.50				
QUOTE PROGETTO				834.58	834.57	834.50	834.43	834.42			

SEZIONE R4
 PROGRESSIVA 30.64

QUANTITA' IN SEZIONE


BASE	
C1	0.96 m ²
FONDAZIONE	
D1	2.40 m ²
USURA	
a1	8.00 m
BINDER	
b1	8.00 m

VOLUMETRIA COMPLESSIVA
 AREA SVINCOLO EST

STERRI	13909.75 mc
SCOTICO	521.35 mc
Totale:	14431.10 mc

830


1: 200

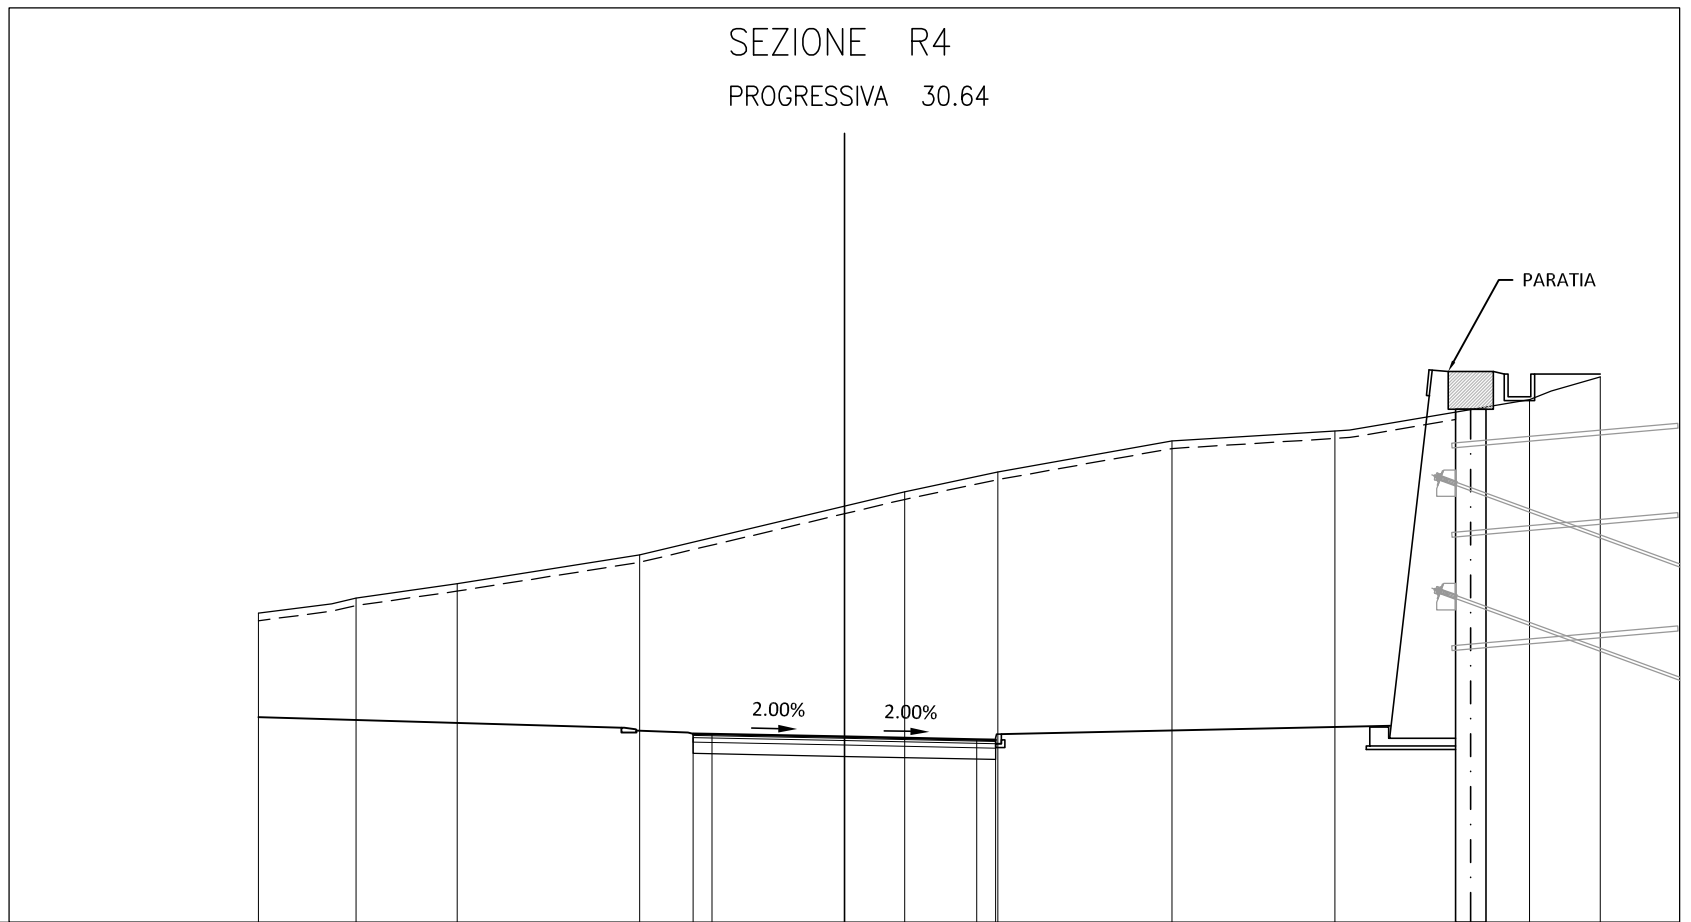

PROGRESSIVE TERRENO	15.50	12.92	10.24	5.42	1.59	4.06	8.66	12.97	18.12	20.00
PARZIALI TERRENO		2.58	2.68	4.82	7.01	2.47	4.60	4.31	5.15	1.88
QUOTE TERRENO	838.18	838.58	838.96	839.73	841.39	841.92	842.74	843.00	843.83	844.43
PROGRESSIVE PROGETTO					-4.00	0.00	3.50	4.00		
PARZIALI PROGETTO					0.50	3.50	0.50			
QUOTE PROGETTO					834.99	834.91	834.84	834.83		

SEZIONE R5
 PROGRESSIVA 36.33

QUANTITA' IN SEZIONE


BASE	
C1	0.96 m ²
FONDAZIONE	
D1	2.40 m ²
USURA	
a1	8.00 m
BINDER	
b1	8.00 m

VOLUMETRIA COMPLESSIVA
 AREA SVINCOLO EST

STERRI	13909.75 mc
SCOTICO	521.35 mc
Totale:	14431.10 mc

830

1: 200

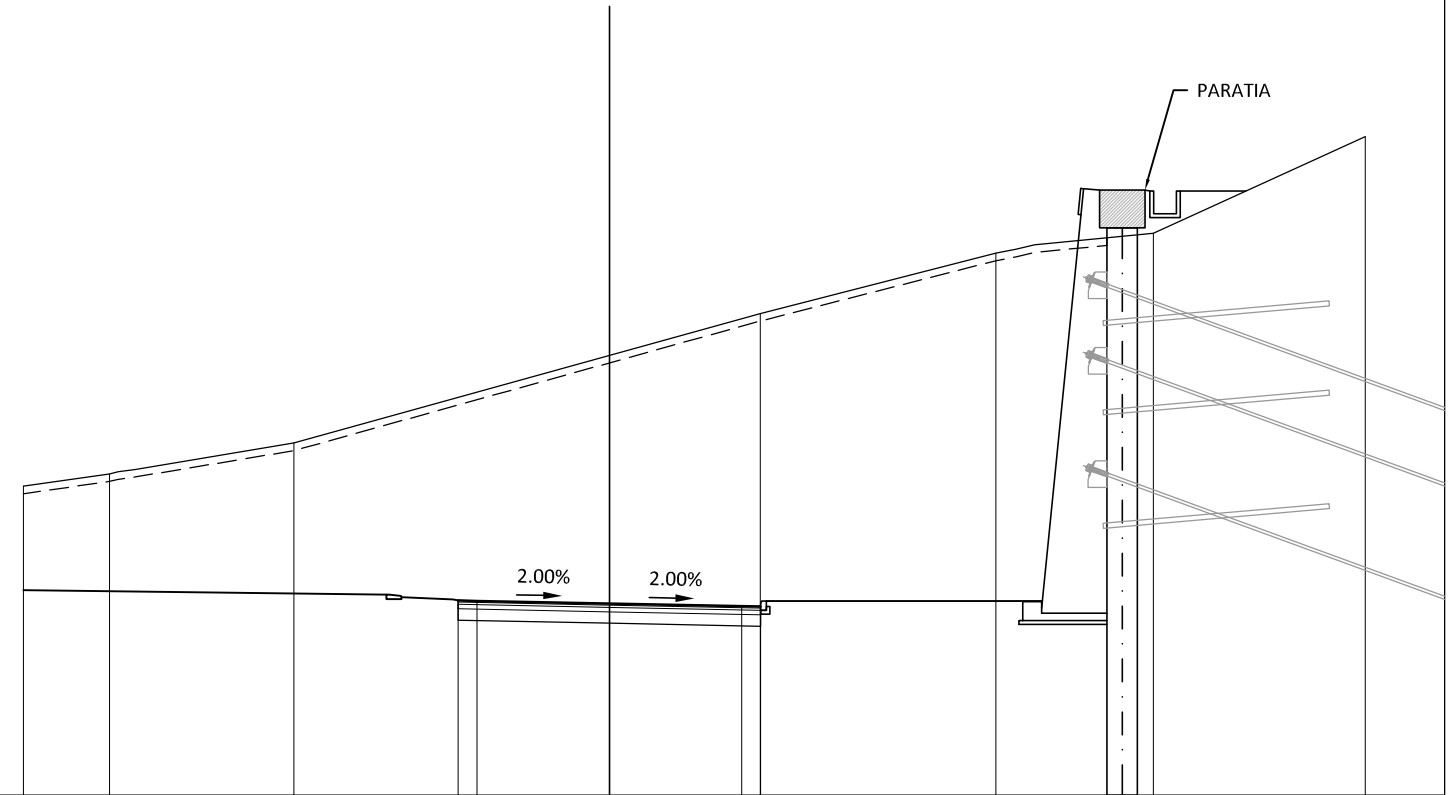

PROGRESSIVE TERRENO	15.50	13.23	8.34	3.99	10.22	14.39	20.00
PARZIALI TERRENO		2.27	4.89	12.33	6.23	4.17	5.61
QUOTE TERRENO	838.18	838.51	839.32	842.75	844.35	844.87	847.43
PROGRESSIVE PROGETTO				-4.00	0.00	3.50	4.00
PARZIALI PROGETTO				0.50	3.50	0.50	
QUOTE PROGETTO				835.16	835.08	835.01	835.00

SEZIONE R6
 PROGRESSIVA 48.70

QUANTITA' IN SEZIONE


BASE	
C1	0.96 m ²
FONDAZIONE	
D1	2.40 m ²
USURA	
a1	8.00 m
BINDER	
b1	8.00 m

VOLUMETRIA COMPLESSIVA
 AREA SVINCOLO EST

STERRI	13909.75 mc
SCOTICO	521.35 mc
Totale:	14431.10 mc

830

1: 200

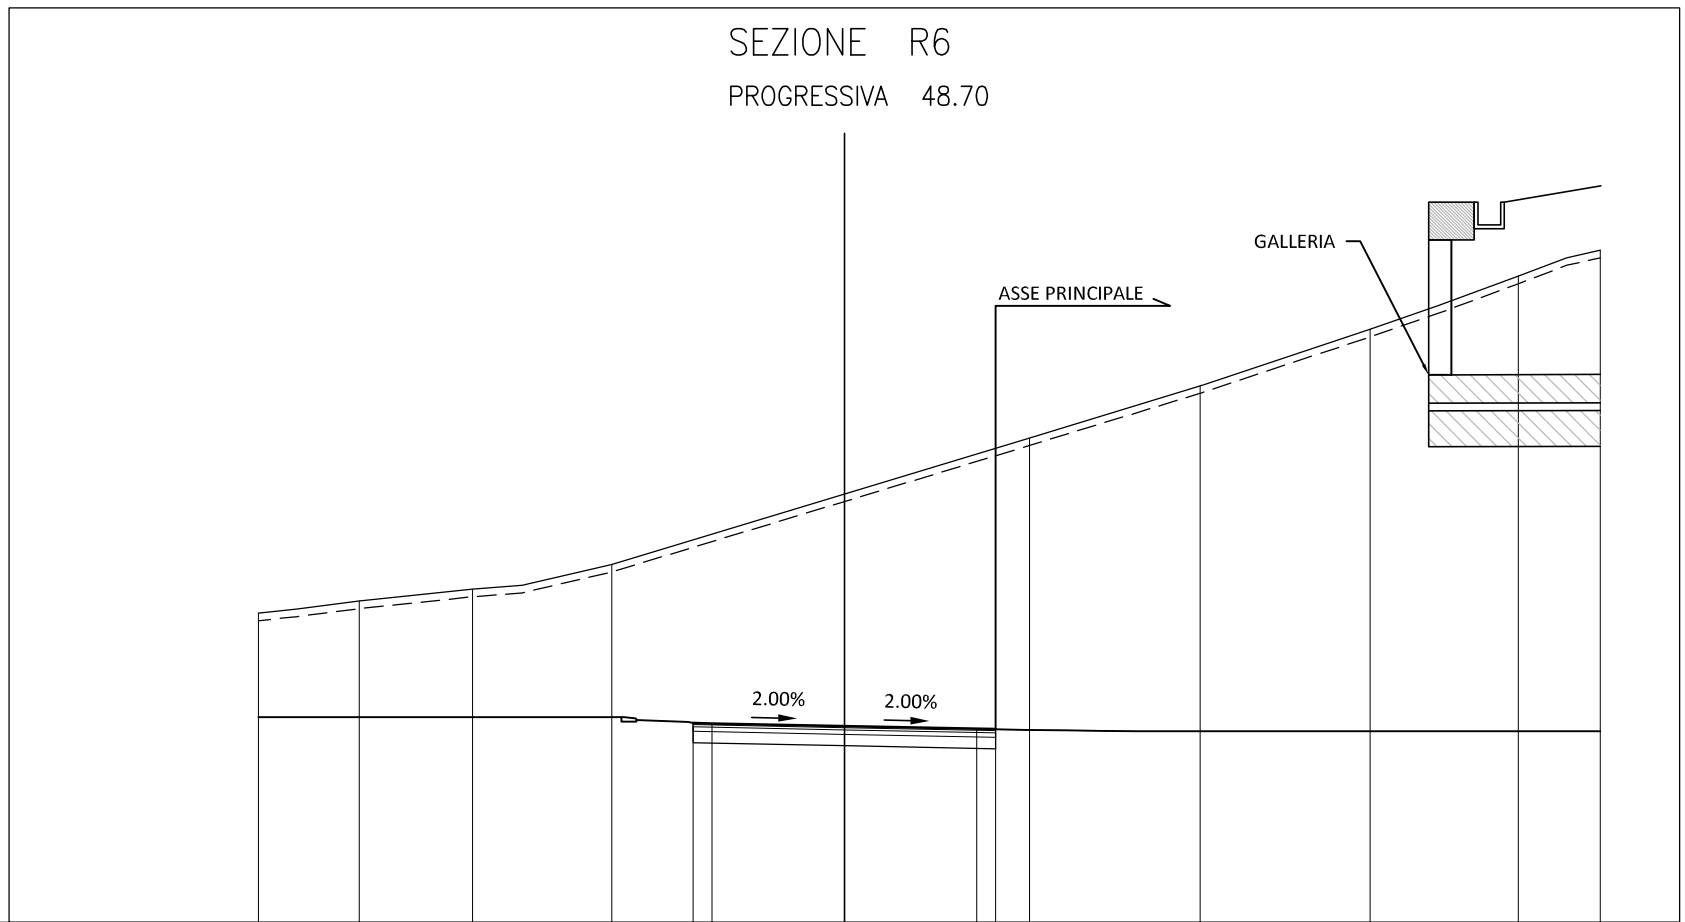

PROGRESSIVE TERRENO	15.50	12.83	9.83	6.15		4.90	9.41	13.91	17.82	20.00
PARZIALI TERRENO		2.67	3.00	3.68		11.05	4.51	4.50	3.91	2.18
QUOTE TERRENO	838.18	838.50	838.82	839.47		842.82	844.20	845.69	847.10	847.78
PROGRESSIVE PROGETTO						4.00	0.00	3.50	4.00	
PARZIALI PROGETTO						0.50	3.50	3.50	0.50	
QUOTE PROGETTO						835.27	835.19	835.12	835.11	

SEZIONE R7
 PROGRESSIVA 62.42

QUANTITA' IN SEZIONE


BASE	
C1	0.96 m ²
FONDAZIONE	
D1	2.40 m ²
USURA	
a1	8.00 m
BINDER	
b1	8.00 m

VOLUMETRIA COMPLESSIVA
 AREA SVINCOLO EST

STERRI	13909.75 mc
SCOTICO	521.35 mc
Totale:	14431.10 mc

830

1: 200

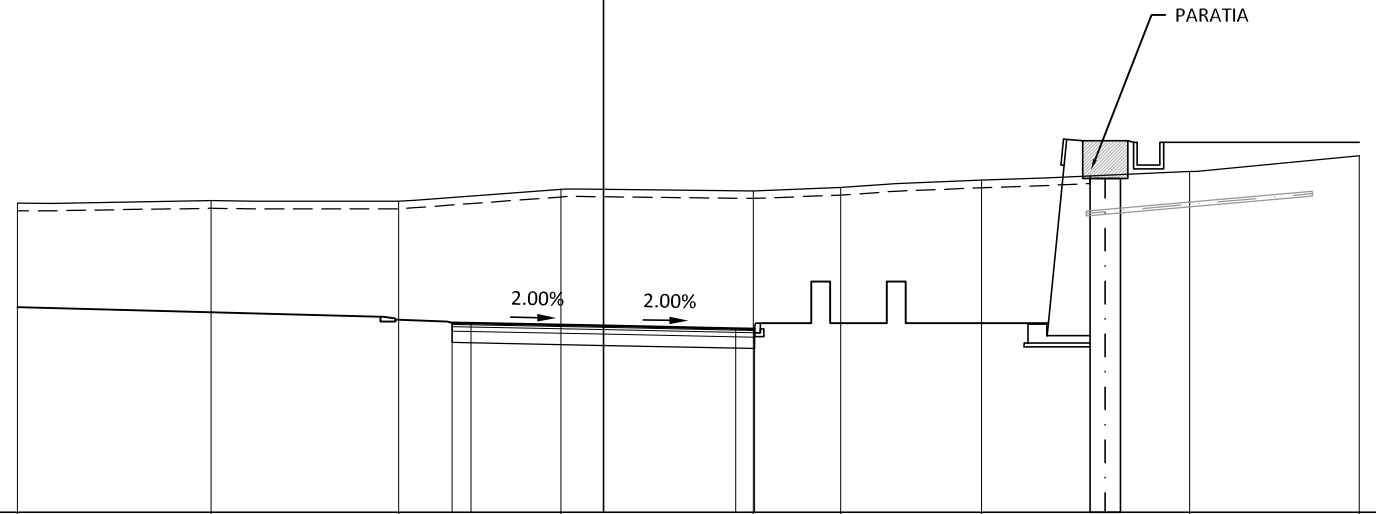

PROGRESSIVE TERRENO	15.50	10.38	5.41	1.13	3.97	6.28	10.01	15.51	20.00
PARZIALI TERRENO		5.12	4.97	4.28	5.10	2.31	3.73	5.50	4.49
QUOTE TERRENO	838.18	838.25	838.23	838.55	838.51	838.60	838.79	839.02	839.43
PROGRESSIVE PROGETTO				-4.00	0.00	3.50			
PARZIALI PROGETTO				0.50	3.50	3.50			
QUOTE PROGETTO				835.02	834.94	834.87			
				835.01		834.86			

SEZIONE R8
 PROGRESSIVA 73.80

QUANTITA' IN SEZIONE


BASE	
C1	0.96 m ²
FONDAZIONE	
D1	2.64 m ²
USURA	
a1	8.00 m
BINDER	
b1	8.00 m

VOLUMETRIA COMPLESSIVA
 AREA SVINCOLO EST

STERRI	13909.75 mc
SCOTICO	521.35 mc
Totale:	14431.10 mc

830

1: 200

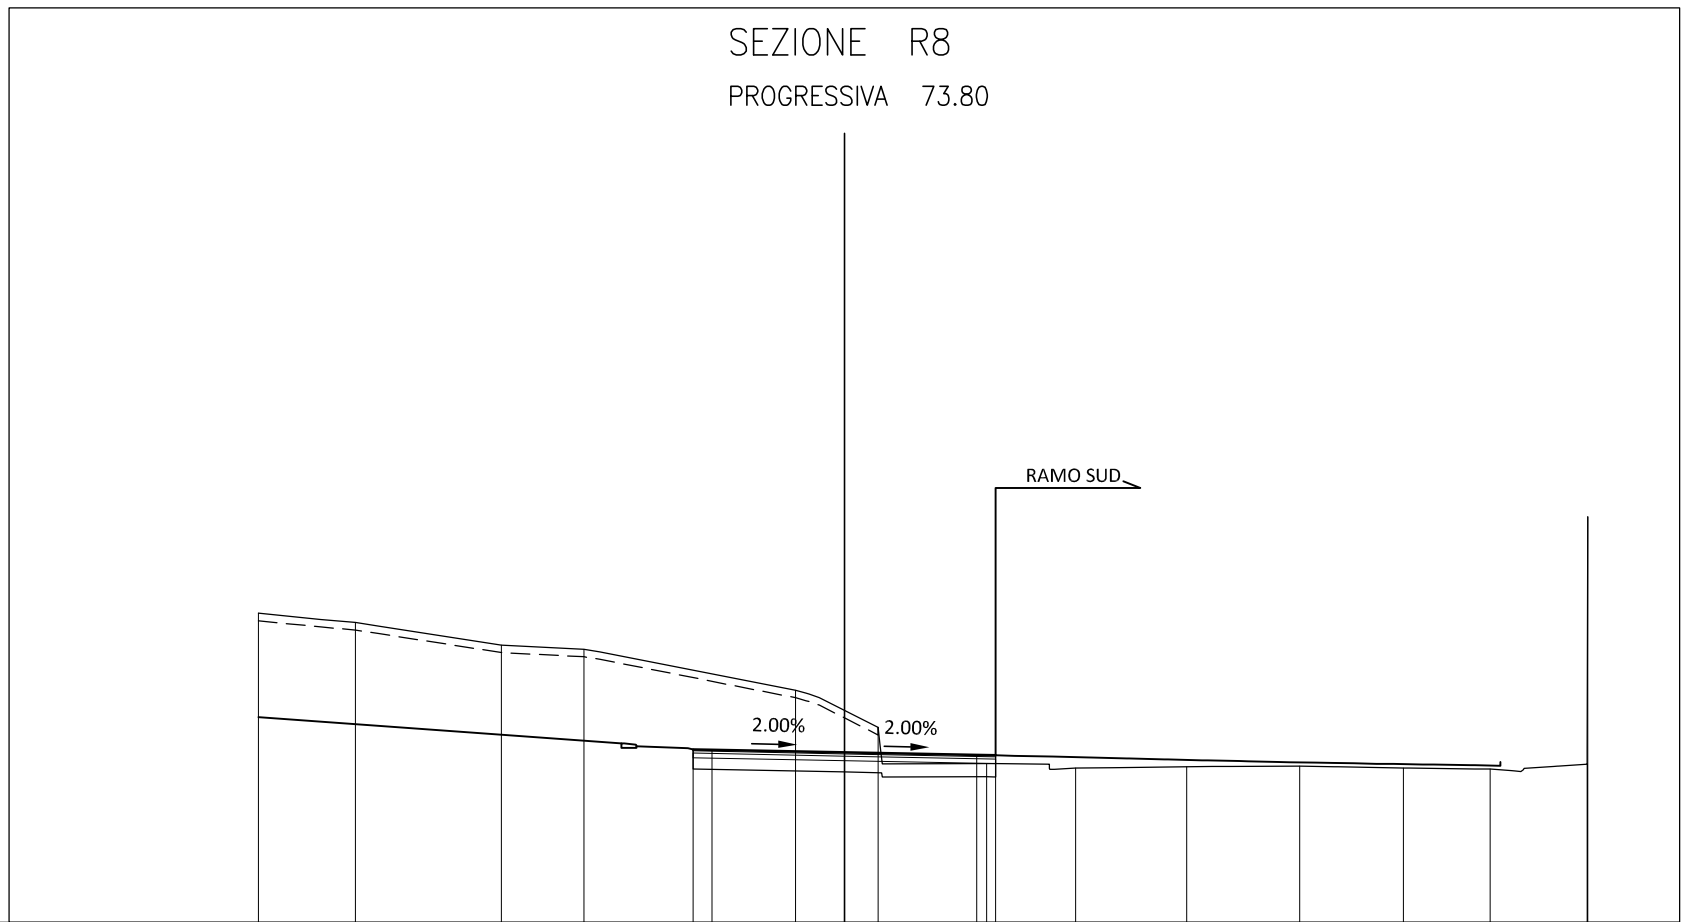

PROGRESSIVE TERRENO	838.18	837.94	837.34	837.23	836.15	835.16	834.20	834.09	834.12	834.14	834.08	834.06	834.19	840.73
PARZIALI TERRENO		2.57	3.86	2.18	5.59	2.20	2.86	2.36	2.93	3.00	2.74	2.29	2.57	0.02
QUOTE TERRENO	-15.50	-12.93	-9.07	-6.89	-1.30	0.90	3.76	6.12	9.05	12.05	14.79	17.08	19.65	19.67
PROGRESSIVE PROGETTO					-4.00	0.00	3.50							
PARZIALI PROGETTO					0.50	3.50	0.50							
QUOTE PROGETTO					834.58	834.50	834.43							

SEZIONE R10
 PROGRESSIVA 97.37


QUANTITA' IN SEZIONE

BASE	
C1	0.96 m ²
FONDAZIONE	
D1	2.40 m ²
USURA	
a1	8.00 m
BINDER	
b1	8.00 m

VOLUMETRIA COMPLESSIVA
 AREA SVINCOLO EST

STERRI	13909.75 mc
SCOTICO	521.35 mc
Totale:	14431.10 mc

830
 1: 200

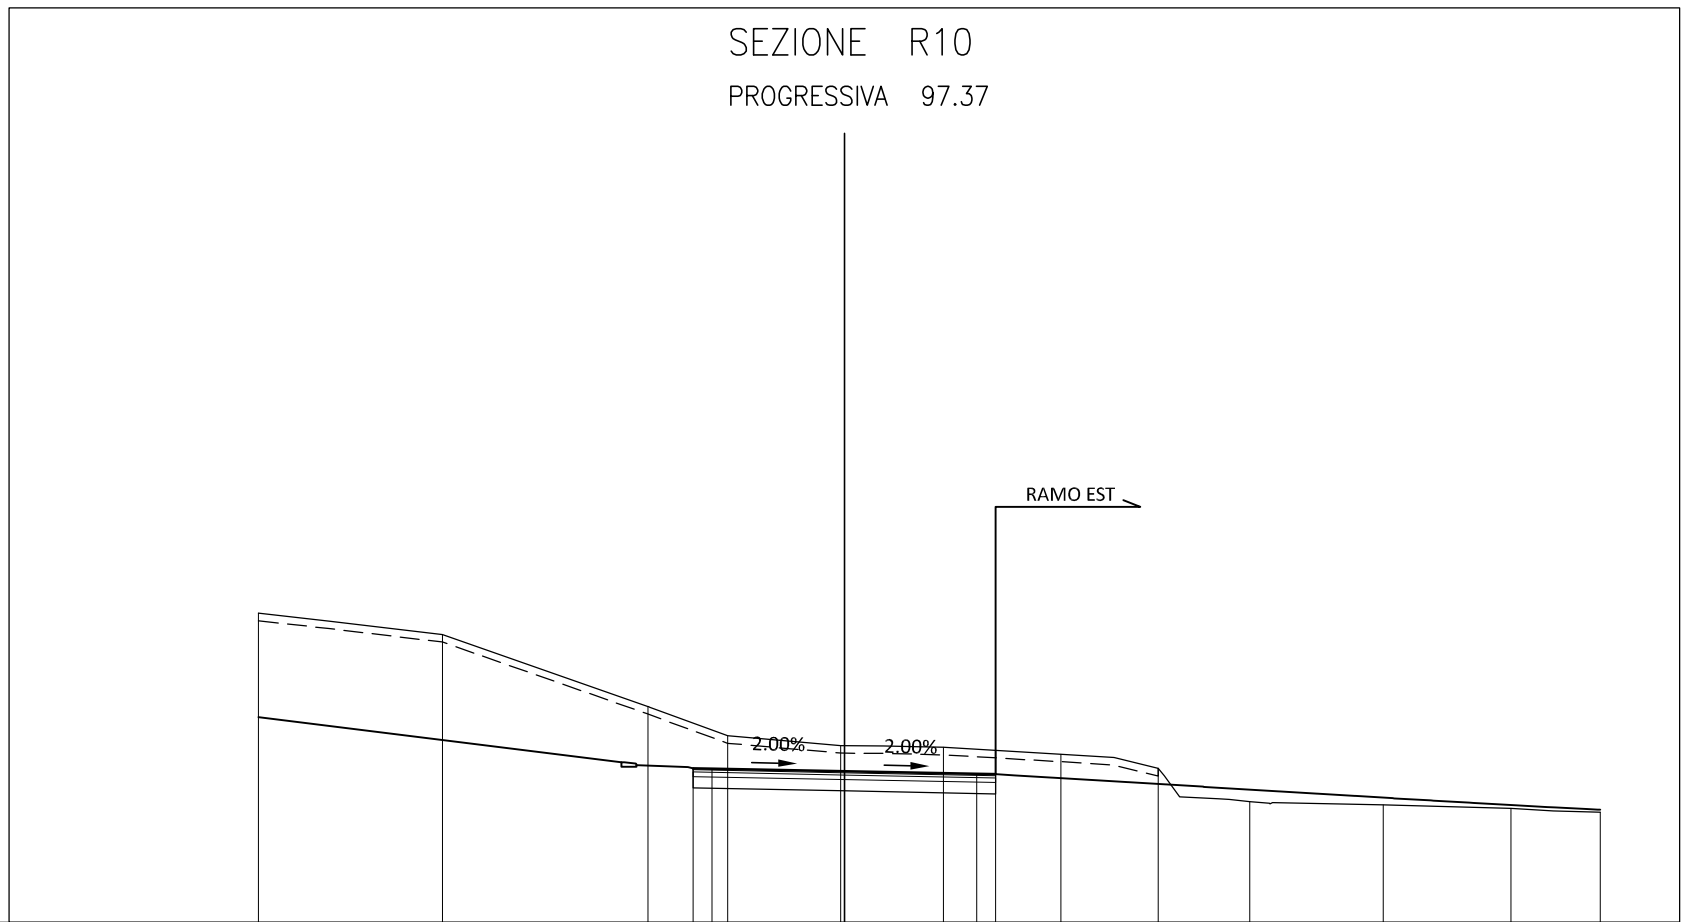

PROGRESSIVE TERRENO	15.50	10.63	5.20	3.09	-0.10	2.62	5.72	8.30	10.73	14.26	17.63	20.00
PARZIALI TERRENO		4.87	5.43	2.11	2.99	2.72	3.10	2.58	2.43	3.53	3.37	2.37
QUOTE TERRENO	838.18	837.62	835.71	834.94	834.68	834.63	834.45	834.07	833.19	833.11	833.02	832.92
PROGRESSIVE PROGETTO				-4.00	-3.50	0.00	3.50	4.00				
PARZIALI PROGETTO				0.50	3.50	3.50	0.50					
QUOTE PROGETTO				834.08	834.07	834.00	833.93	833.92				

PARCHEGGIO

SEZIONE P3
 PROGRESSIVA 6.30

QUANTITA' IN SEZIONE


USURA	
a1	12.88 m
BINDER	
b1	12.88 m
TERRENO VEGETALE	
d1	5.39 m

VOLUMETRIA COMPLESSIVA
 AREA SVINCOLO EST

STERRI	13909.75 mc
SCOTICO	521.35 mc
Totale:	14431.10 mc

828


1: 200

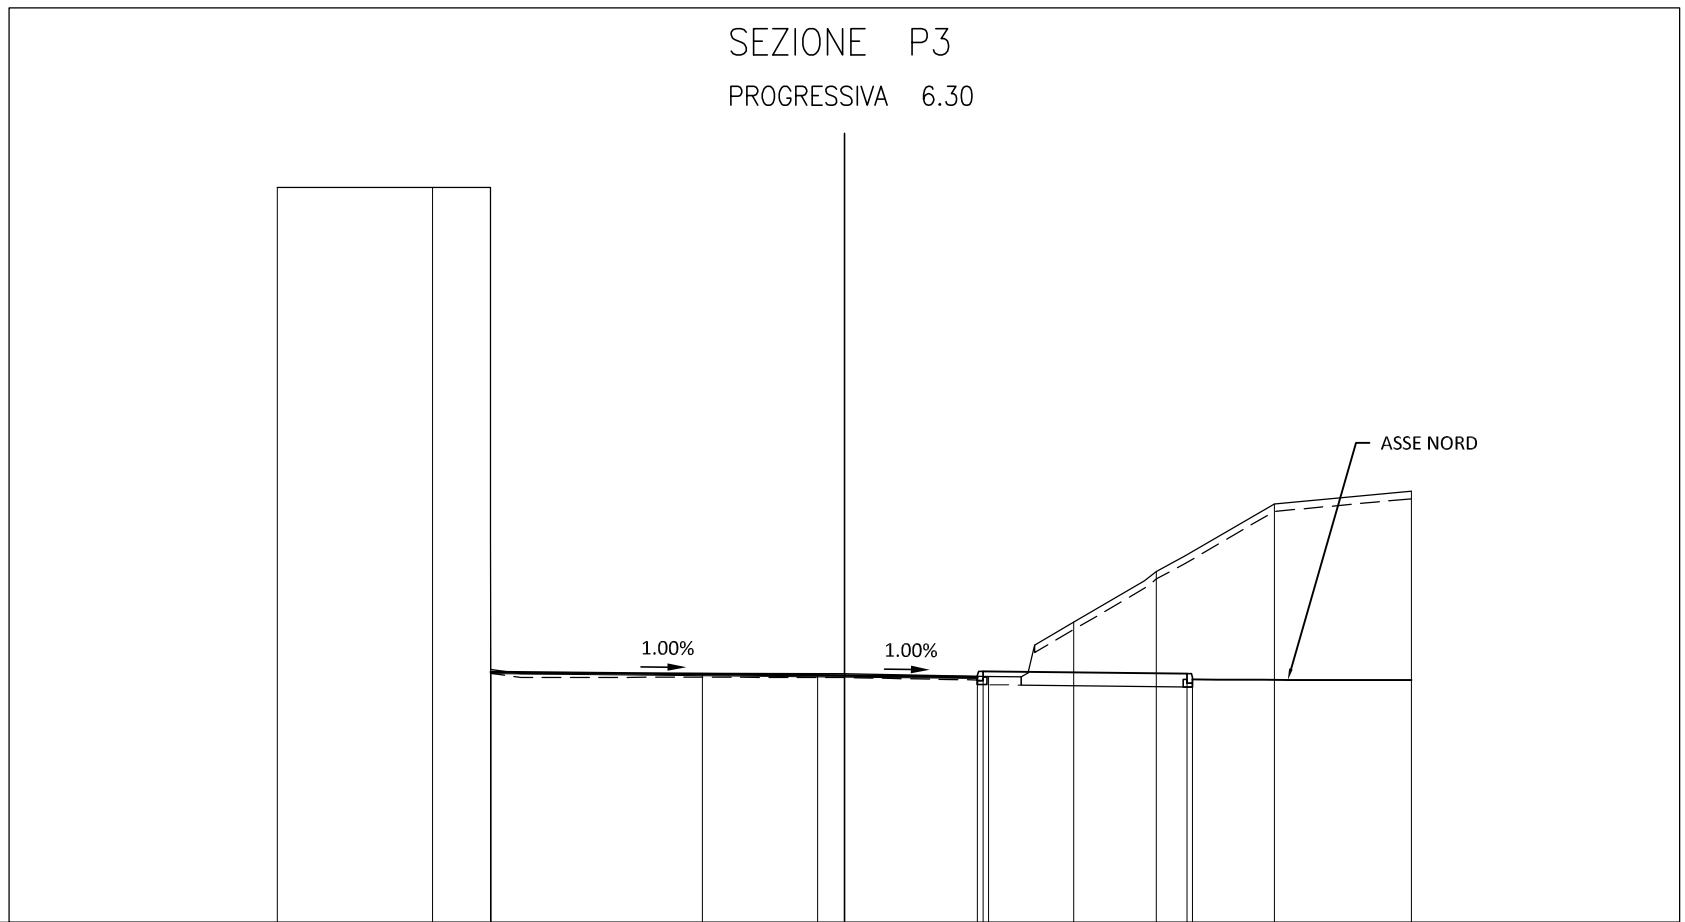

PROGRESSIVE TERRENO	15.00	10.89	-9.36	-9.36	-3.75	-0.71	3.82	6.06	8.25	11.37	15.00
PARZIALI TERRENO		4.11	1.53		5.61	3.04	4.53	2.24	2.19	3.12	3.63
QUOTE TERRENO	847.45	847.45	838.13	834.69	834.59	834.58	834.51	835.94	837.29	839.07	839.41
PROGRESSIVE PROGETTO			-9.36			0.00	3.52	3.67	9.06	9.21	
PARZIALI PROGETTO					9.36		3.52	0.15	5.39	0.15	
QUOTE PROGETTO			834.62			834.53	834.49	834.64	834.58	834.43	

SEZIONE P4
 PROGRESSIVA 6.48

QUANTITA' IN SEZIONE


BASE	
C1	0.52 m ²
FONDAZIONE	
D1	1.30 m ²
USURA	
a1	17.35 m
BINDER	
b1	17.35 m
TERRENO VEGETALE	
d1	1.07 m

VOLUMETRIA COMPLESSIVA
 AREA SVINCOLO EST

STERRI	13909.75 mc
SCOTICO	521.35 mc
Totale:	14431.10 mc

828

1: 200

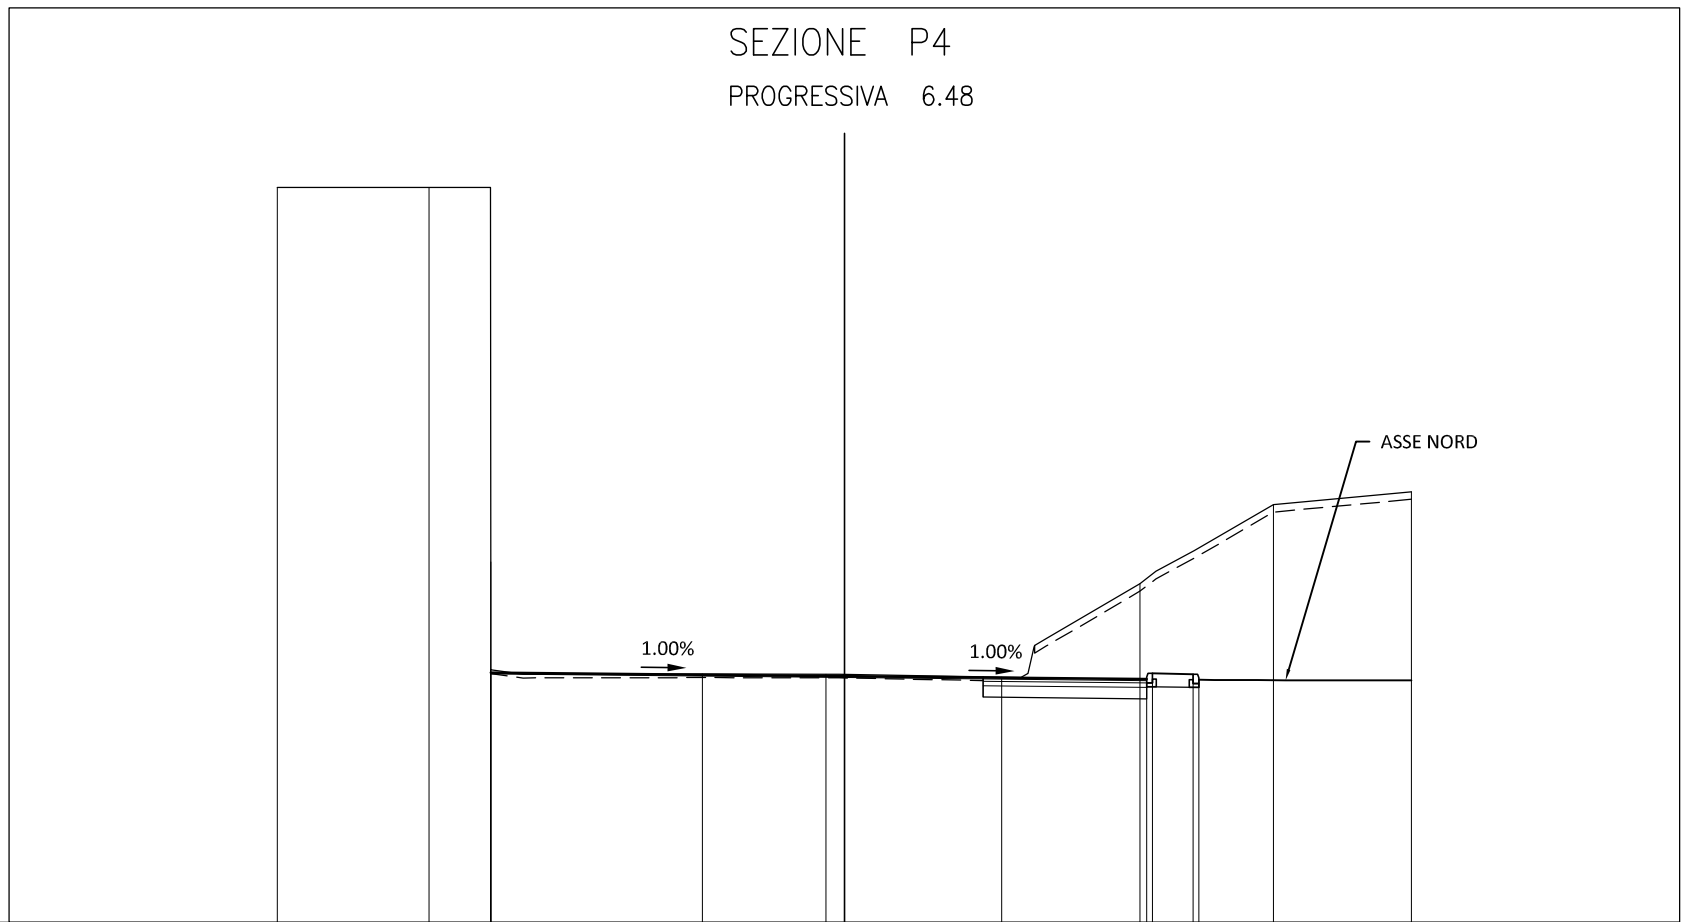

PROGRESSIVE TERRENO		15.00		10.99	-9.36	-9.35		-3.76	-0.49		4.16	7.82	11.35	15.00	
PARZIALI TERRENO			4.01	1.63	0.01		5.59	3.27		4.65	3.66	3.53	3.65		
QUOTE TERRENO		847.45		847.45	837.54	834.69		834.58	834.57		834.49	836.96	839.06	839.39	
PROGRESSIVE PROGETTO					-9.35				0.00			8.00	8.15	9.22	9.37
PARZIALI PROGETTO							9.35			8.00		0.15	1.07	0.15	
QUOTE PROGETTO				834.61					834.52			834.44	834.59	834.57	834.42

SEZIONE P5
 PROGRESSIVA 10.15

QUANTITA' IN SEZIONE


BASE	
C1	0.52 m ²
FONDAZIONE	
D1	1.28 m ²
USURA	
a1	16.00 m
BINDER	
b1	16.00 m
TERRENO VEGETALE	
d1	3.40 m

VOLUMETRIA COMPLESSIVA
 AREA SVINCOLO EST

STERRI	13909.75 mc
SCOTICO	521.35 mc
Totale:	14431.10 mc

828

1: 200

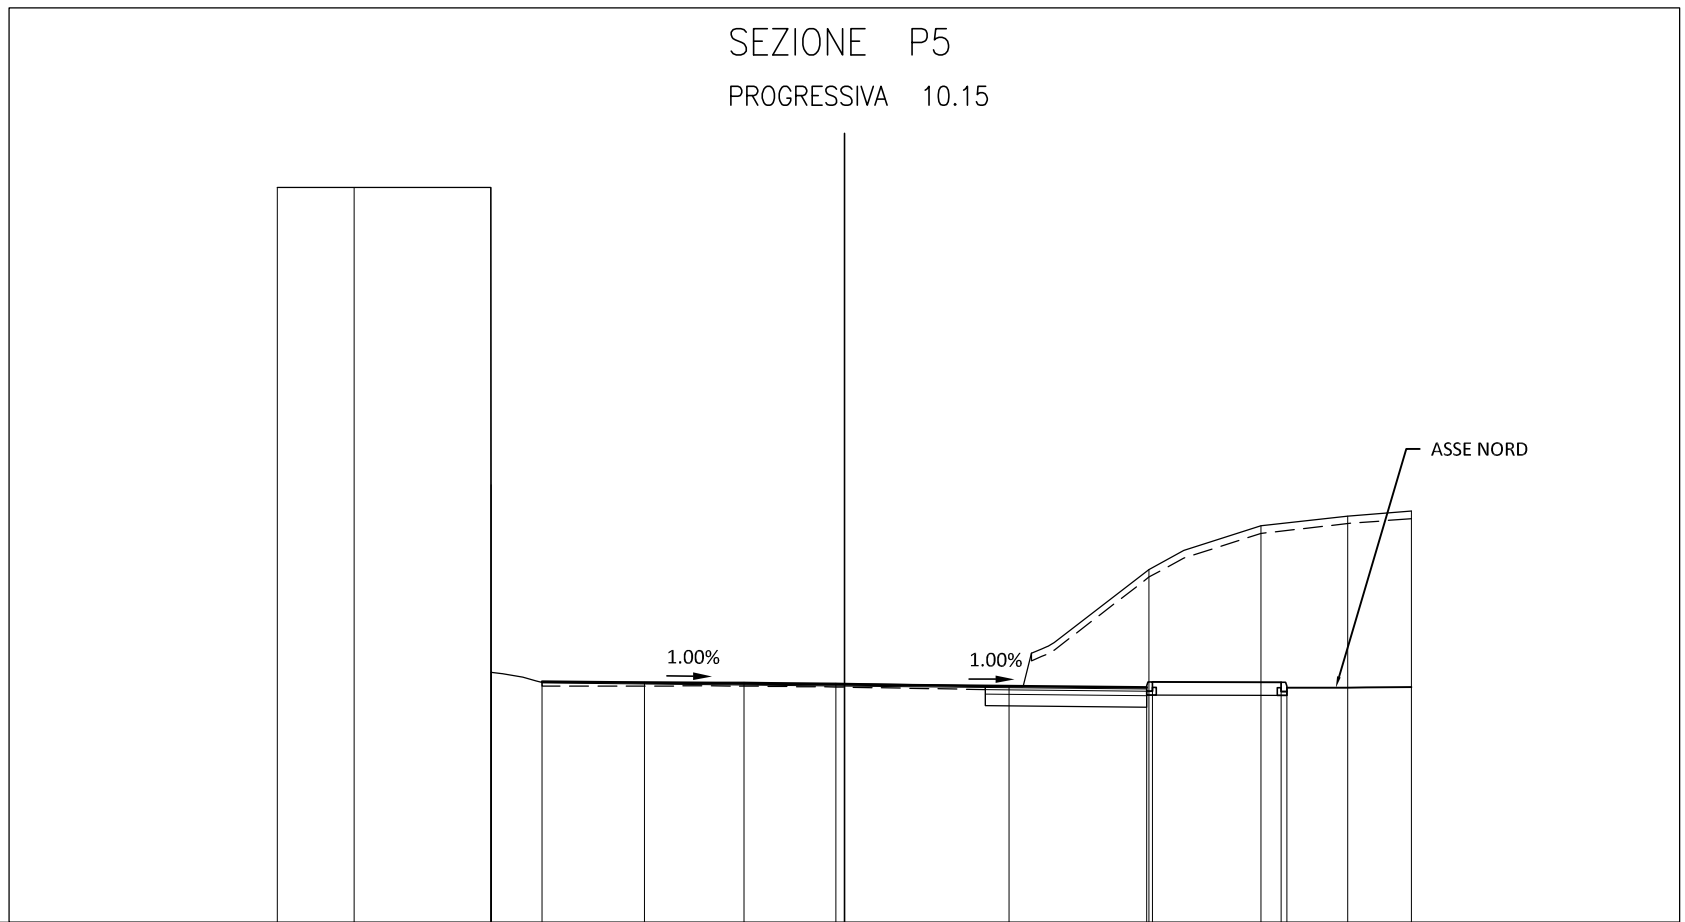

PROGRESSIVE TERRENO	15.00	12.97	-9.35	-9.35	-9.34	-5.29	-2.65	-0.22	4.36	8.05	11.02	13.31	15.00
PARZIALI TERRENO		2.03	3.62	0.01	4.05	2.64	2.43	4.58	3.69	2.97	2.29	1.69	
QUOTE TERRENO	847.45	847.45	847.45	839.58	834.62	834.35	834.35	834.33	834.25	837.34	838.49	838.75	838.88
PROGRESSIVE PROGETTO				-8.00				0.00		8.00	8.15	11.55	11.70
PARZIALI PROGETTO					8.00				8.00	0.15	3.40	0.15	
QUOTE PROGETTO				834.37				834.29		834.21	834.36	834.36	834.21

SEZIONE P6
 PROGRESSIVA 13.82

QUANTITA' IN SEZIONE


BASE	
C1	0.53 m ²
FONDAZIONE	
D1	1.31 m ²
USURA	
a1	16.00 m
BINDER	
b1	16.00 m
TERRENO VEGETALE	
d1	4.08 m

VOLUMETRIA COMPLESSIVA
 AREA SVINCOLO EST

STERRI	13909.75 mc
SCOTICO	521.35 mc
Totale:	14431.10 mc

828

1: 200

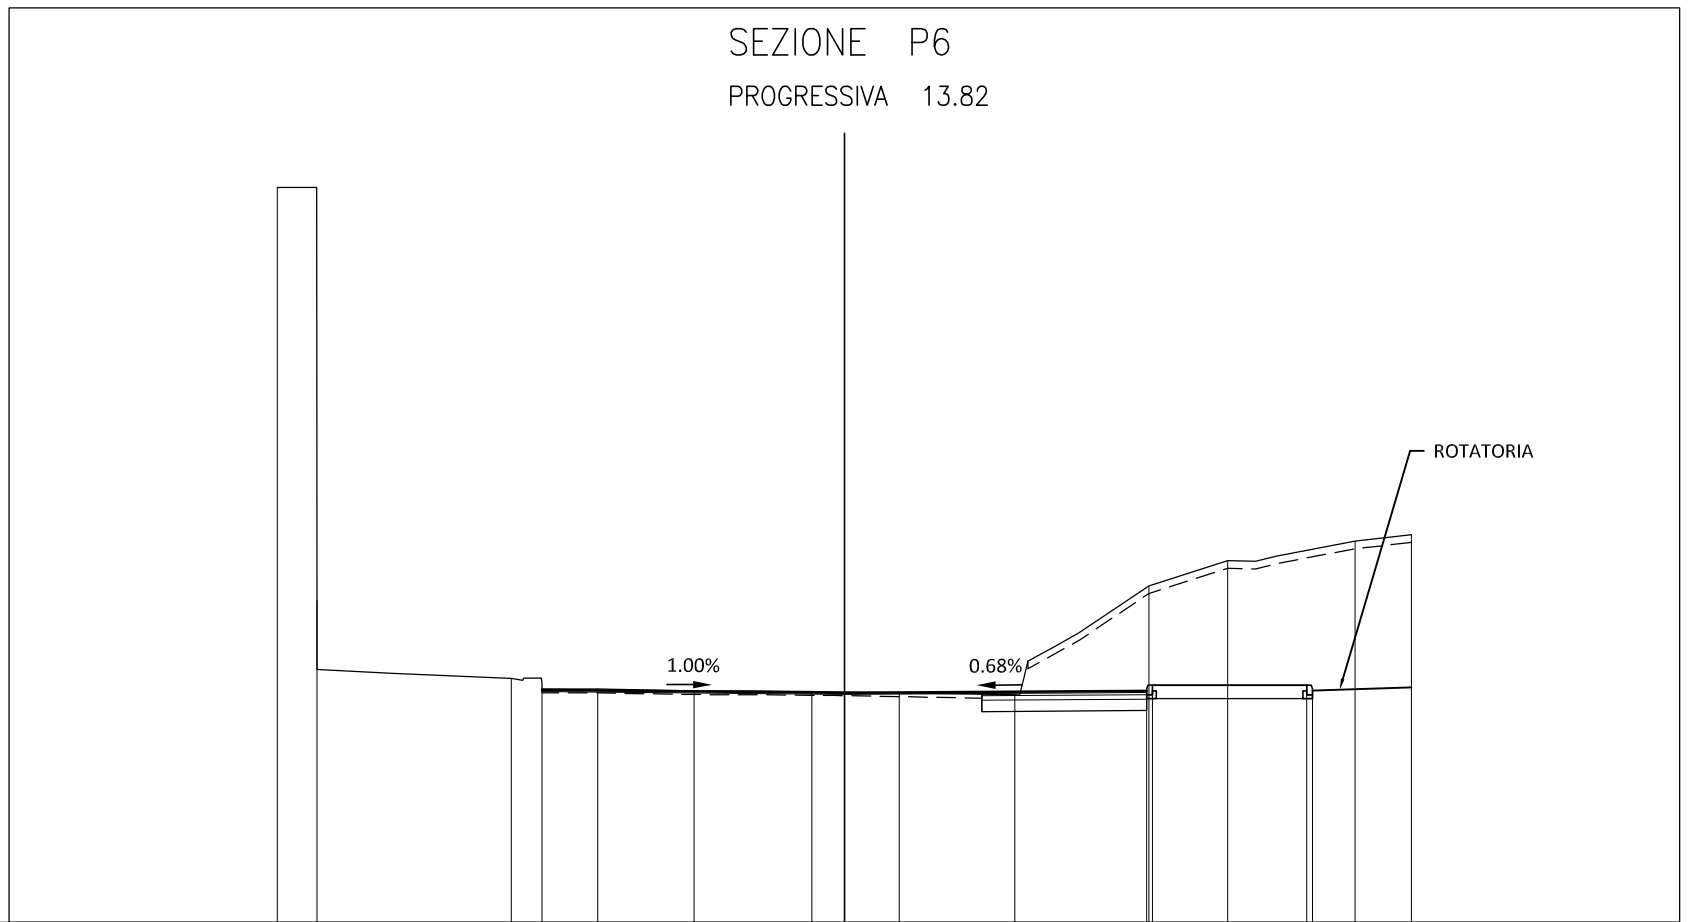

PROGRESSIVE TERRENO		15.00	13.96		-8.81	-6.53	-3.97	-0.86	1.45	4.51	8.05	10.14	13.51	15.00
PARZIALI TERRENO		1.04	5.15	2.28	2.56	3.11	2.31	3.06	3.54	2.09	3.37	1.49		
QUOTE TERRENO		847.45	836.51	834.46	834.17	834.13	834.11	834.07	834.02	836.90	837.57	838.09	838.25	
PROGRESSIVE PROGETTO				-8.00			0.00			8.00	8.15		12.23	12.38
PARZIALI PROGETTO					8.00			8.00		0.15	4.08		0.15	
QUOTE PROGETTO				834.15			834.07			834.13	834.28		834.28	834.13


SEZIONE P7
 PROGRESSIVA 18.90

QUANTITA' IN SEZIONE

BASE	
C1	0.54 m ²
FONDAZIONE	
D1	1.35 m ²
RICARICA IN BINDER	
E1	0.19 m ²
USURA	
a1	16.00 m
BINDER	
b1	16.00 m
TERRENO VEGETALE	
d1	3.14 m

VOLUMETRIA COMPLESSIVA
 AREA SVINCOLO EST

STERRI	13909.75 mc
SCOTICO	521.35 mc
Totale:	14431.10 mc

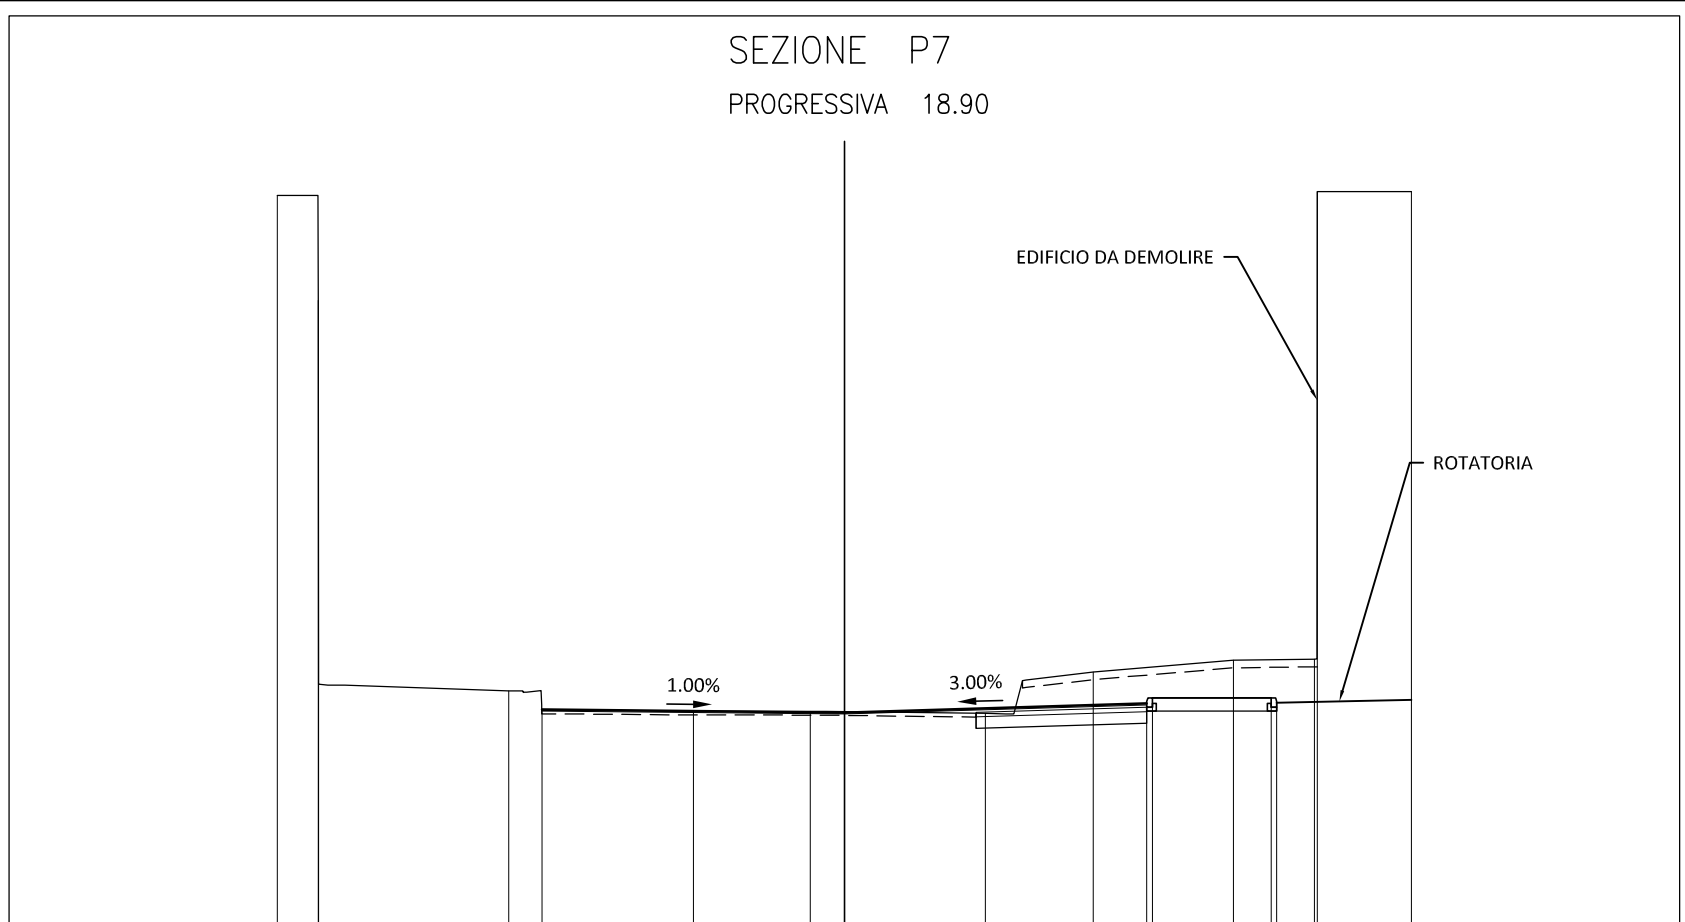

828

1: 200

PROGRESSIVE TERRENO	15.00	13.92	13.91	-8.88	-3.99	-0.90	3.73	6.58	10.29	12.44	12.51	15.00
PARZIALI TERRENO	1.08	0.01	5.03	4.89	3.09	4.63	2.85	3.71	2.15	0.07	2.49	
QUOTE TERRENO	847.45	844.67	834.51	834.34	833.80	833.80	833.74	834.84	835.15	835.18	847.55	847.55
PROGRESSIVE PROGETTO				-8.00		0.00		8.00	8.15	11.29	11.44	
PARZIALI PROGETTO					8.00		8.00	0.15	3.14	0.15		
QUOTE PROGETTO				833.84		833.76		834.00	834.15	834.15	834.02	

SEZIONE P8
 PROGRESSIVA 23.96

QUANTITA' IN SEZIONE


BASE	
C1	0.56 m ²
FONDAZIONE	
D1	1.40 m ²
RICARICA IN BINDER	
E1	0.20 m ²
E2	0.20 m ²
Totale:	0.40 m ²
USURA	
a1	16.00 m
BINDER	
b1	16.00 m
TERRENO VEGETALE	
d1	0.46 m

VOLUMETRIA COMPLESSIVA
 AREA SVINCOLO EST

STERRI	13909.75 mc
SCOTICO	521.35 mc
Totale:	14431.10 mc

828

1: 200

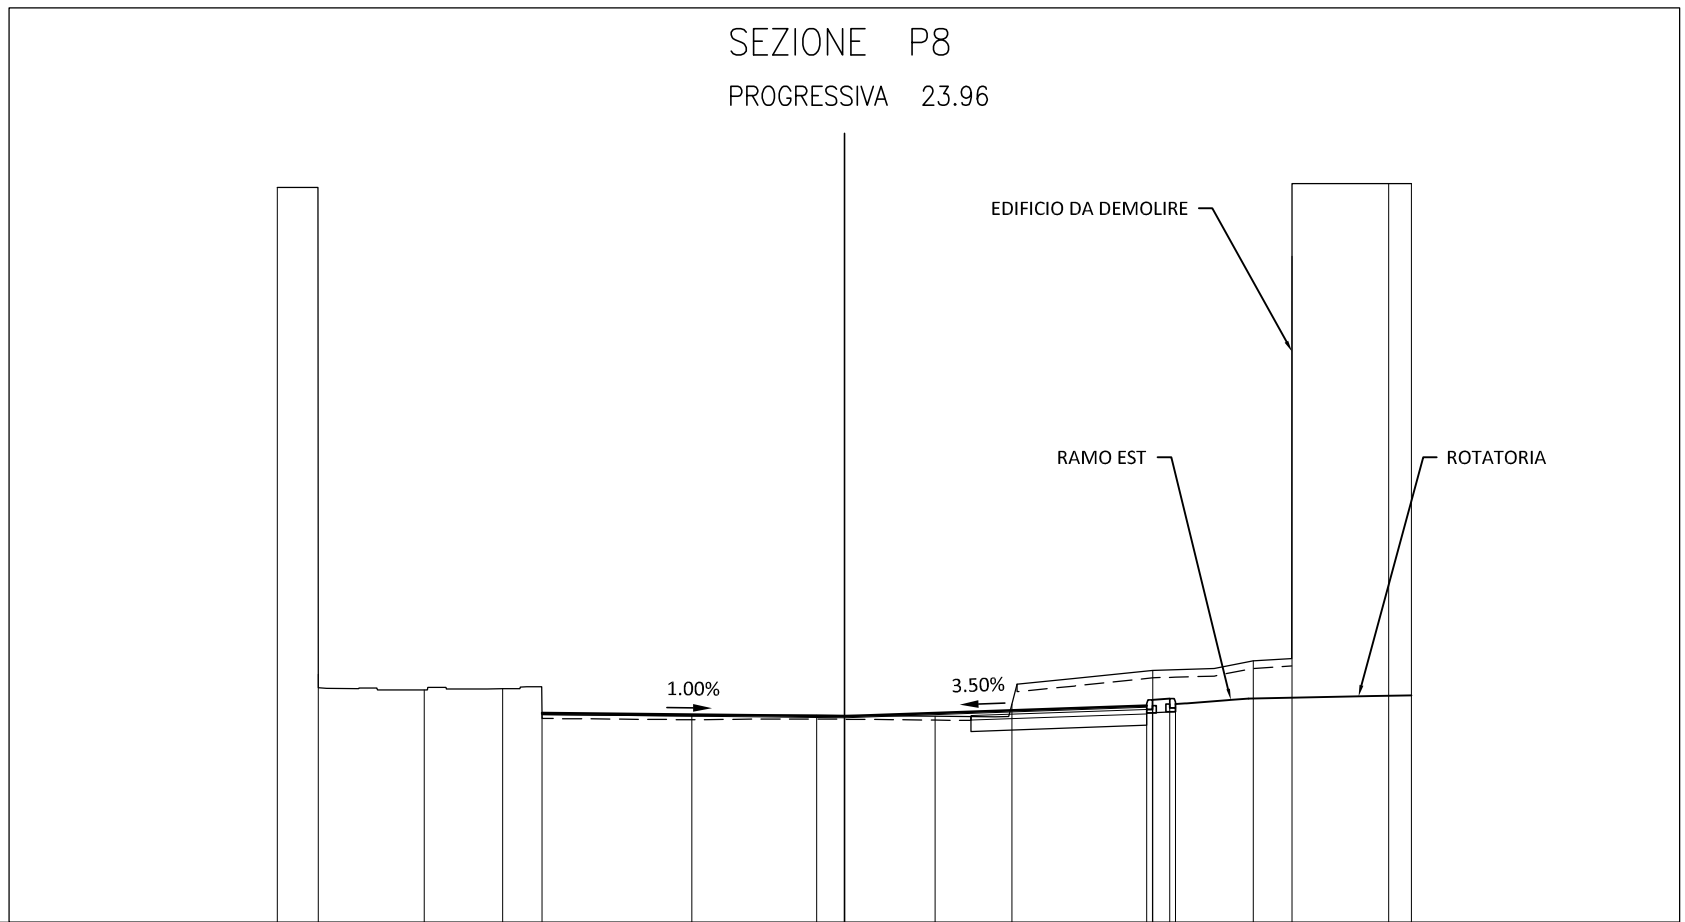

PROGRESSIVE TERRENO	15.00	13.91	11.11	9.04	4.04	0.73	2.40	4.43	8.16	10.82	11.84	14.40	15.00
PARZIALI TERRENO	1.09	2.80	2.07	5.00	3.31	3.13	2.03	3.73	2.66	1.02	2.56	0.60	
QUOTE TERRENO	847.45	834.57	834.15	834.18	833.46	833.48	833.45	833.78	834.67	834.92	845.62	847.55	847.55
PROGRESSIVE PROGETTO				-8.00		0.00			8.00	8.15	8.61	8.76	
PARZIALI PROGETTO				8.00		8.00			0.15	0.46	0.15		
QUOTE PROGETTO				833.54		833.46			833.74	833.89	833.93	833.78	

SEZIONE P9
 PROGRESSIVA 24.12

QUANTITA' IN SEZIONE


BASE	
C1	0.16 m ²
FONDAZIONE	
D1	0.39 m ²
RICARICA IN BINDER	
E1	0.17 m ²
E2	0.20 m ²
Totale:	0.37 m ²
USURA	
a1	12.64 m
BINDER	
b1	12.64 m
TERRENO VEGETALE	
d1	3.71 m

VOLUMETRIA COMPLESSIVA
 AREA SVINCOLO EST

STERRI	13909.75 mc
SCOTICO	521.35 mc
Totale:	14431.10 mc

828

1: 200

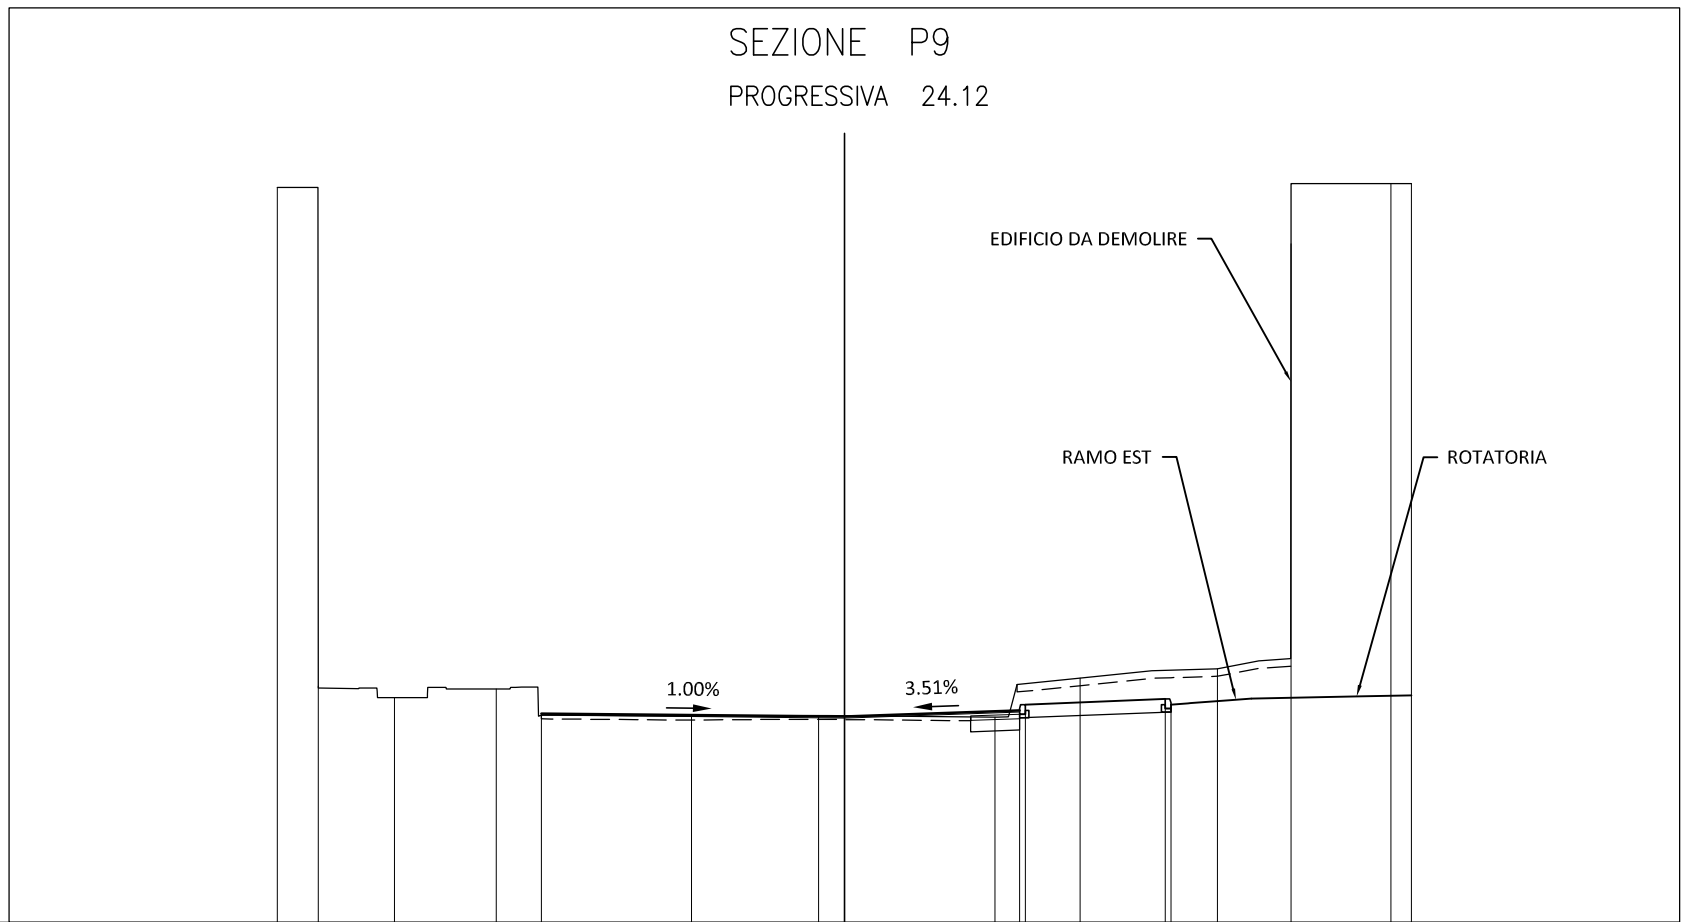

PROGRESSIVE TERRENO	15.00	13.91	11.90	9.21	4.04	0.68	3.98	6.23	9.87	11.82	14.46	15.00
PARZIALI TERRENO	1.09	2.01	2.69	5.17	3.36	4.66	2.25	3.64	1.95	2.64	0.54	
QUOTE TERRENO	847.45	834.25	833.95	834.18	833.45	833.47	833.43	834.46	834.71	845.96	847.55	847.55
PROGRESSIVE PROGETTO				-8.01		0.00	4.63	4.78	8.49	8.64		
PARZIALI PROGETTO				8.01		4.63	0.15	3.71	0.15			
QUOTE PROGETTO				833.53		833.45	833.61	833.76	833.91	833.76		

SEZIONE P10
 PROGRESSIVA 26.35


QUANTITA' IN SEZIONE

BASE	
C1	0.42 m ²
FONDAZIONE	
D1	1.04 m ²
RICARICA IN BINDER	
E1	0.16 m ²
E2	0.33 m ²
Totale:	0.49 m ²
USURA	
a1	14.96 m
BINDER	
b1	14.96 m

VOLUMETRIA COMPLESSIVA
 AREA SVINCOLO EST

STERRI	13909.75 mc
SCOTICO	521.35 mc
Totale:	14431.10 mc

821 1: 200

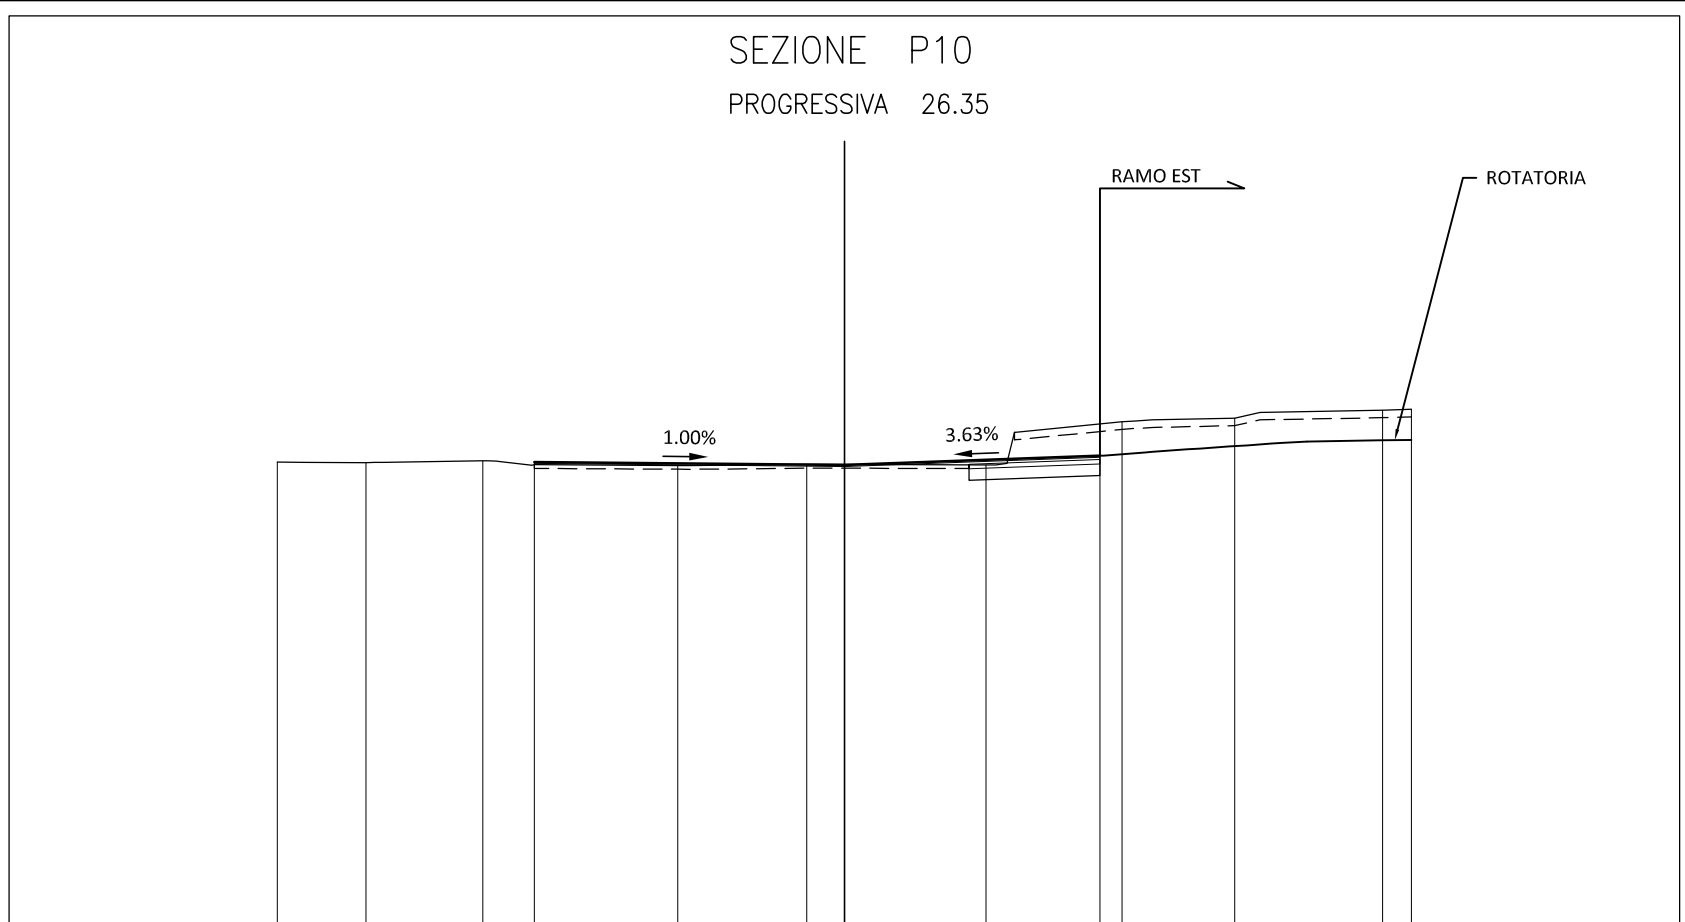

PROGRESSIVE TERRENO		15.00	12.66	9.56	4.41	0.99	3.74	7.34	10.32	14.24	15.00
PARZIALI TERRENO		2.34	3.10	5.15	3.42	4.73	3.60	2.98	3.92	0.76	
QUOTE TERRENO		833.39	833.38	833.43	833.30	833.33	833.32	834.45	834.55	834.77	834.79
PROGRESSIVE PROGETTO				-8.20		0.00		6.76			
PARZIALI PROGETTO				8.20		6.76					
QUOTE PROGETTO				833.39		833.31		833.56			

