

# S.S. 51 "di Alemagna" Provincia di Belluno

## Piano straordinario per l'accessibilità a Cortina 2021

Attraversamento dell'abitato di Valle di Cadore

### PROGETTO ESECUTIVO

COD. **VE 14**

**RESPONSABILE INTEGRAZIONE PRESTAZIONI SPECIALISTICHE:**

Dott. Ing. Paolo Cucino  
 Ord. Ingg. Prov. di Trento n° 2216

**CAPOGRUPPO MANDATARIA:**

SWS Engineering Spa



ORDINE DEGLI INGEGNERI  
 DELLA PROV. DI TRENTO  
 Dott. Ing. *Paolo Cucino*  
 ISCRIZIONE ALBO N° 2216

**IL GEOLOGO:**

Dott. Geol. Andrea Oss  
 Ord. Geologi Trentino / Alto Adige n° 300

**IL COORDINATORE PER LA SICUREZZA IN FASE DI PROGETTAZIONE:**

Dott. Ing. Paolo Cucino  
 Ord. Ingg. Prov. di Trento n° 2216

**MANDANTE:**

Coding Srl



**VISTO: IL RESPONSABILE DEL PROCEDIMENTO:**

Dott. Ing. Ettore De la Grennelais

### PROGETTO STRADALE Intersezioni e svincoli

Svincolo Ovest - Quaderno delle Sezioni trasversali


CODICE PROGETTO		NOME FILE	REVISIONE	SCALA:
PROGETTO	LIV. PROG. ANNO N. PROG.	V02_PS02_TRA_SZ02_B		
MSVE14	E 2101	CODICE ELAB. V02 PS02 TRASZ02	B	1:200
B	Revisione Istruttoria	10.2021	TOMASI	NAVE CUCINO
A	Emissione	07.2021	TOMASI	NAVE CUCINO
REV.	DESCRIZIONE	DATA	REDATTO	VERIFICATO APPROVATO

CORSIA DI USCITA

STERRO	
B1	0.06 m <sup>2</sup>
BASE	
C1	0.57 m <sup>2</sup>
FONDAZIONE	
D1	1.42 m <sup>2</sup>
VEGETALE DX	
G1	0.53 m <sup>2</sup>
USURA	
a1	4.75 m
BINDER	
b1	4.75 m

RIPORTO TERRA RINFORZATA	
AT1	174.94 m <sup>2</sup>
AT2	0.91 m <sup>2</sup>
Totale:	175.85 m <sup>2</sup>
STERRO TERRA RINFORZATA	
BT1	143.18 m <sup>2</sup>
SCOTICO TERRA RINFORZATA	
ct1	22.95 m

SEZIONE U1  
PROGRESSIVA 15.63

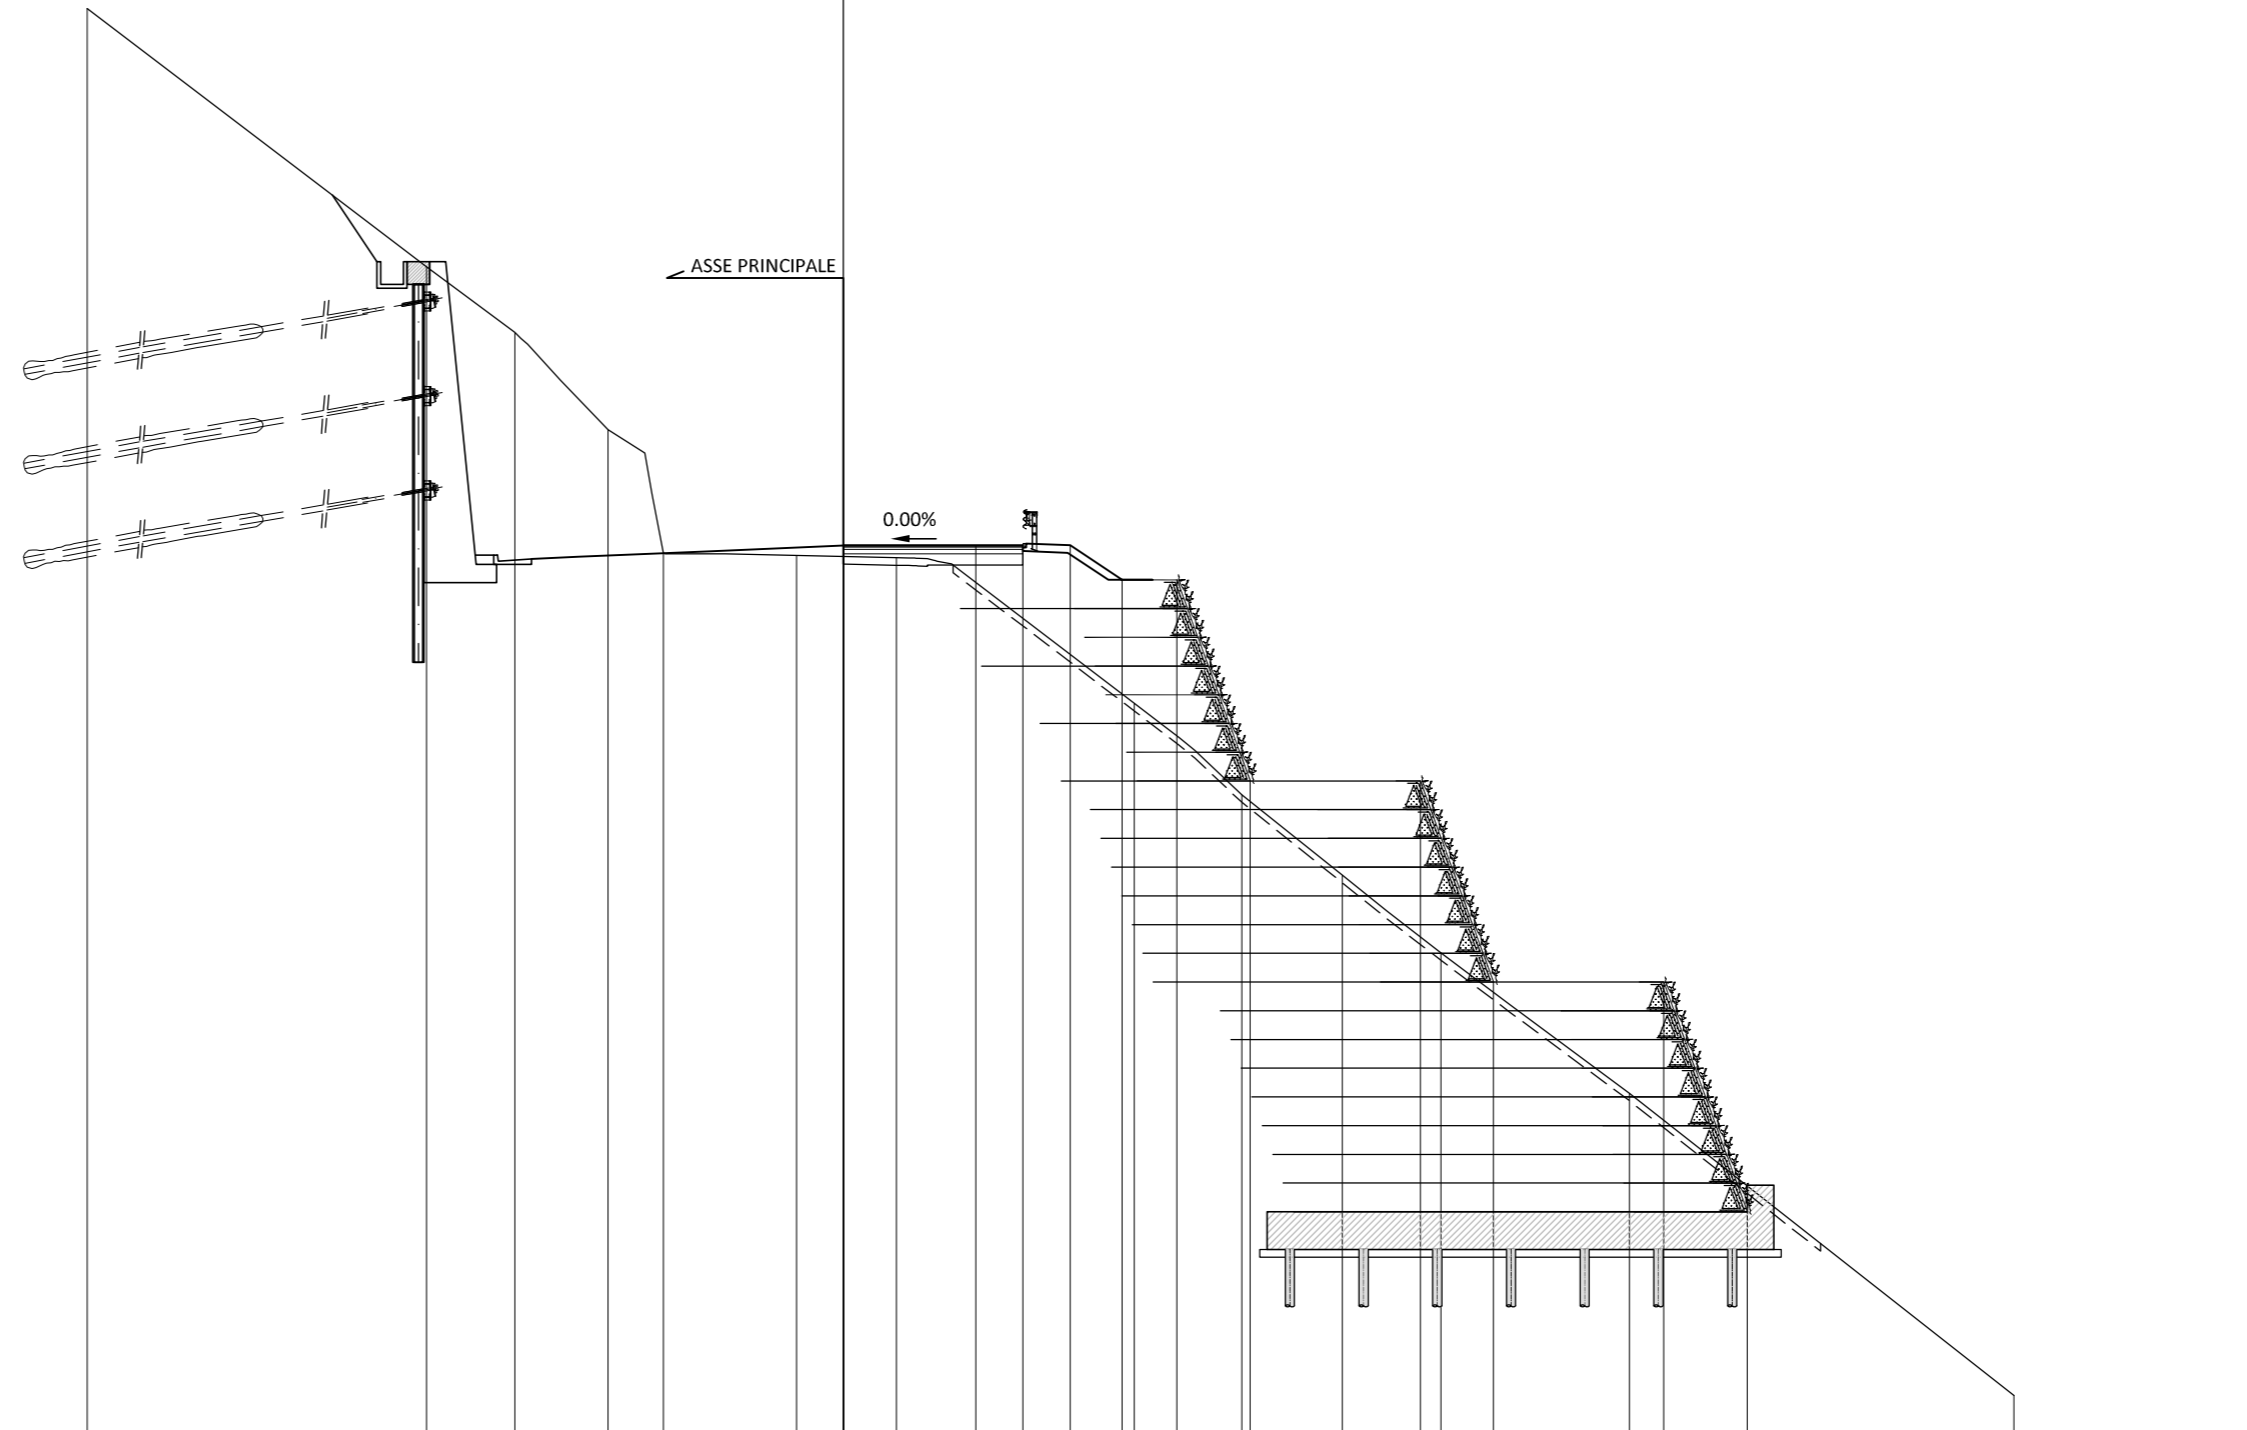


810  
1: 200

PROGRESSIVE TERRENO	-20.00	-11.03	-8.69	-6.22	-4.76	-1.24	1.40		7.69	10.53	13.20	15.81	20.79	30.96		
PARZIALI TERRENO		8.97	2.34	2.47	1.46	3.52	2.64	6.29	2.84	2.67	2.61	4.98	10.17			
QUOTE TERRENO	847.94	841.10	839.37	836.79	833.53	833.46	833.40	829.55	827.13	825.00	822.95	819.23	811.24			
PROGRESSIVE PROGETTO						0.00	3.50	4.75	6.00	7.37	8.82	10.76	15.26	17.20	21.70	23.91
PARZIALI PROGETTO							3.50	1.25	1.25	1.37	1.45	1.94	4.50	1.94	4.50	2.21
QUOTE PROGETTO						833.73	833.73	833.73	833.73	832.82	832.82	827.50	827.50	822.18	822.18	816.10

STERRO  
 B1 0.02 m<sup>2</sup>  
 BASE  
 C1 0.59 m<sup>2</sup>  
 FONDAZIONE  
 D1 1.69 m<sup>2</sup>  
 VEGETALE DX  
 G1 0.52 m<sup>2</sup>  
 USURA  
 a1 4.96 m  
 BINDER  
 b1 4.96 m

RIPIRTO TERRA RINFORZATA  
 AT1 174.60 m<sup>2</sup>  
 AT2 1.54 m<sup>2</sup>  
 Totale: 176.14 m<sup>2</sup>  
 STERRO TERRA RINFORZATA  
 BT1 136.56 m<sup>2</sup>  
 SCOTICO TERRA RINFORZATA  
 ct1 23.02 m

SEZIONE U1a  
 PROGRESSIVA 27.54

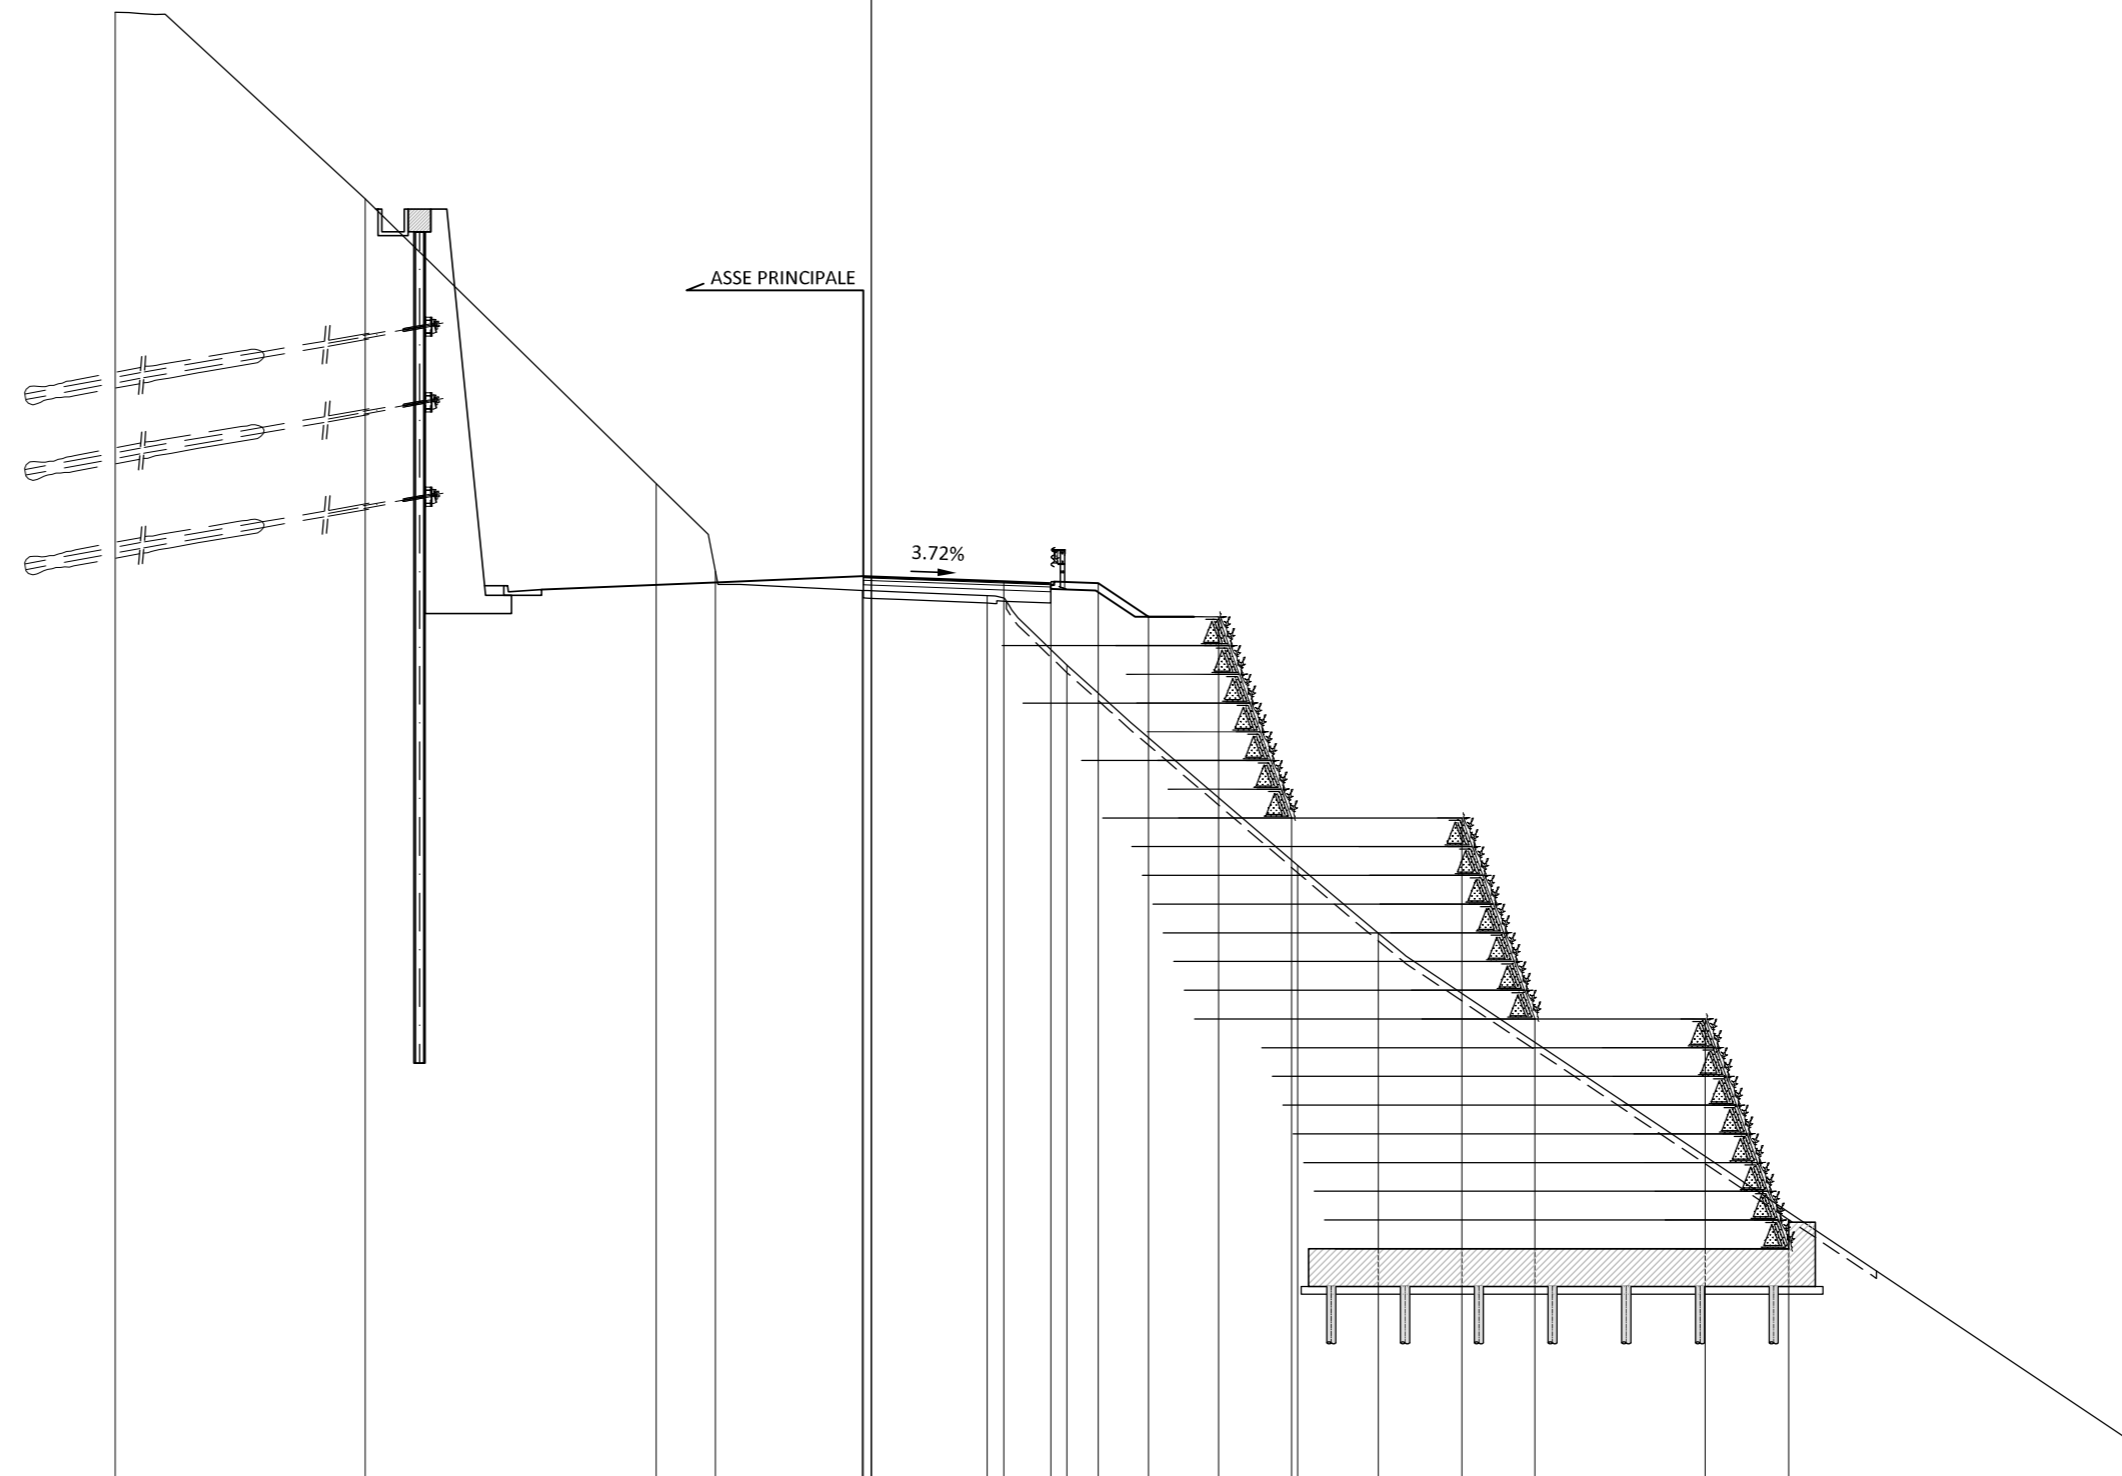


810  
1: 200

PROGRESSIVE TERRENO	-20.00	-13.38	-5.70	-4.12	-0.24	3.06	5.17	11.28	13.41	33.15						
PARZIALI TERRENO		6.62	7.68	1.58	3.88	3.30	2.11	6.11	2.13	19.74						
QUOTE TERRENO	848.82	848.87	846.34	834.02	833.52	833.38	831.54	826.24	824.45	811.11						
PROGRESSIVE PROGETTO					-0.21	0.00	3.50	4.75	6.00	7.33	9.18	11.12	15.62	17.55	22.05	24.27
PARZIALI PROGETTO					0.21	3.50	1.25	1.25	1.33	1.85	1.94	4.50	1.93	4.50	2.22	
QUOTE PROGETTO					833.89	833.88	833.75	833.70	833.71	832.82	832.82	827.50	827.50	822.18	822.18	816.10

STERRO	
B1	0.02 m <sup>2</sup>
BASE	
C1	0.84 m <sup>2</sup>
FONDAZIONE	
D1	2.68 m <sup>2</sup>
VEGETALE DX	
G1	0.48 m <sup>2</sup>
USURA	
a1	7.07 m
BINDER	
b1	7.07 m

RIPORTO TERRA RINFORZATA	
AT1	105.24 m <sup>2</sup>
AT2	2.43 m <sup>2</sup>
Totale:	107.67 m <sup>2</sup>
STERRO TERRA RINFORZATA	
BT1	99.17 m <sup>2</sup>
SCOTICO TERRA RINFORZATA	
ct1	15.69 m

SEZIONE U2  
PROGRESSIVA 38.05

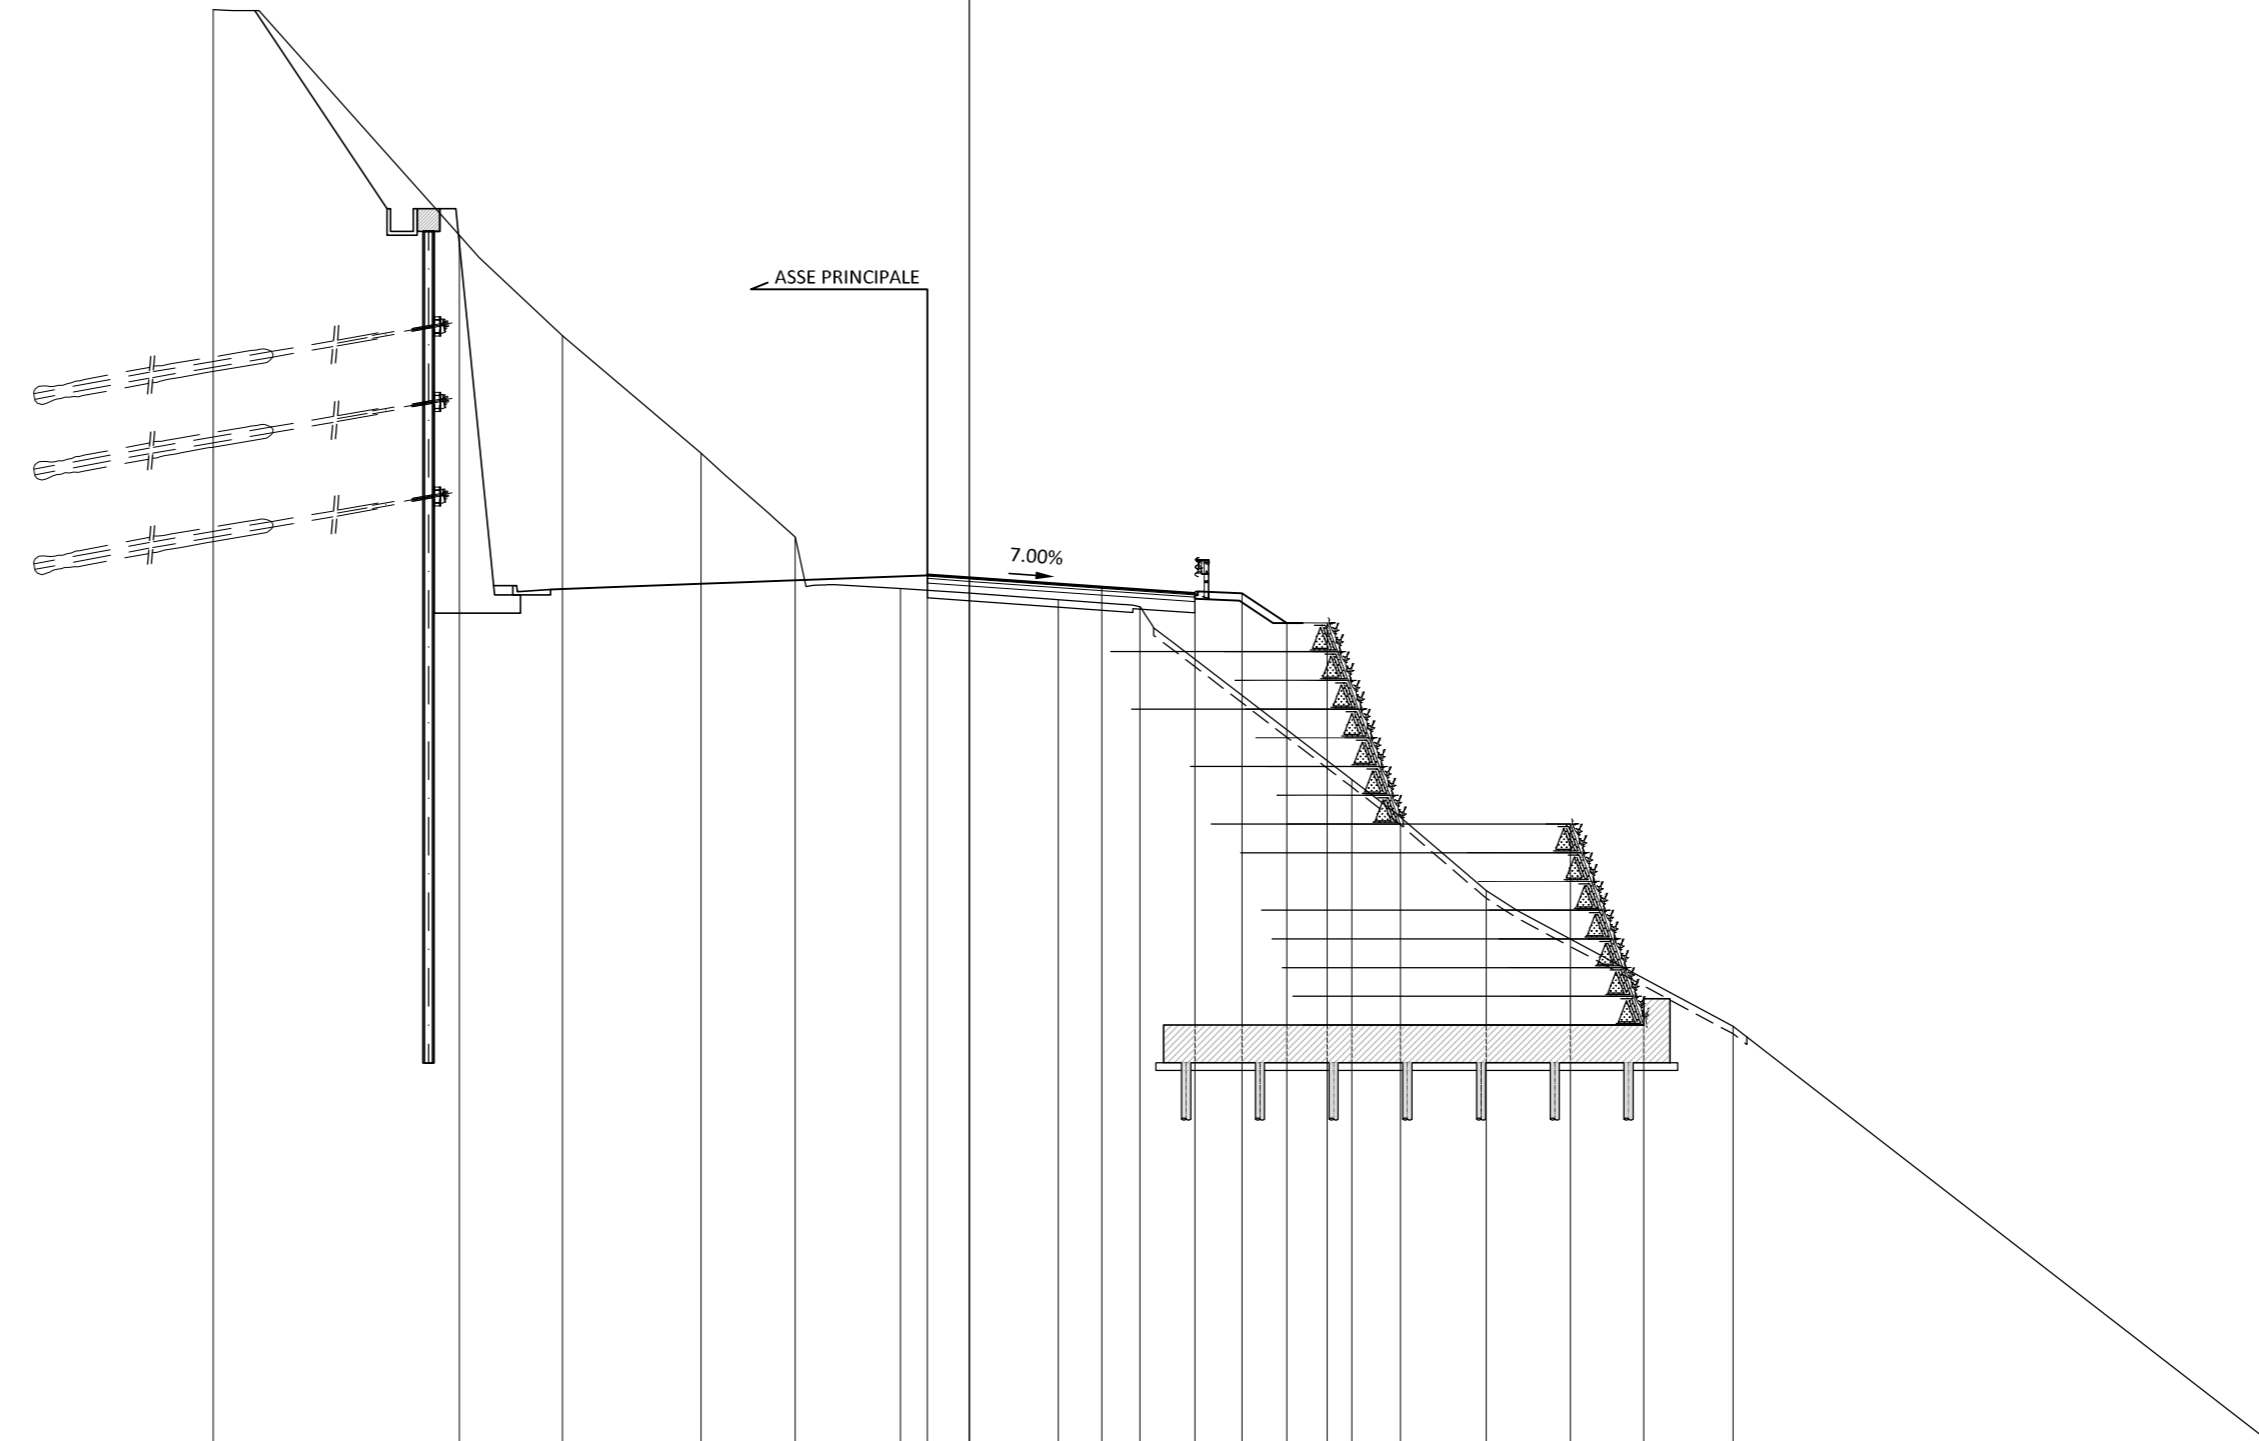

810  
1: 200


PROGRESSIVE TERRENO	20.00	13.49	10.76	7.10	4.61	1.82	2.35	4.51	10.12	13.67	20.20	34.29			
PARZIALI TERRENO		6.51	2.73	3.66	2.49	2.79	4.17	2.16	5.61	3.55	6.53	14.09			
QUOTE TERRENO	840.04	843.07	840.41	837.30	835.09	833.72	833.43	833.24	828.67	825.73	822.14	811.22			
PROGRESSIVE PROGETTO						-1.11	0.00	3.50	5.96	7.21	8.39	9.46	11.40	15.90	17.84
PARZIALI PROGETTO						1.11	3.50	2.46	1.25	1.18	1.07	1.94	4.50	1.94	
QUOTE PROGETTO						834.09	834.02	833.77	833.60	833.60	832.81	832.81	827.49	827.49	822.17



BASE	
C1	0.86 m <sup>2</sup>
FONDAZIONE	
D1	3.16 m <sup>2</sup>
VEGETALE DX	
G1	0.50 m <sup>2</sup>
USURA	
a1	6.98 m
BINDER	
b1	7.03 m

RIPORTO TERRA RINFORZATA	
AT1	88.87 m <sup>2</sup>
AT2	0.63 m <sup>2</sup>
Totale:	89.50 m <sup>2</sup>
STERRO TERRA RINFORZATA	
BT1	66.85 m <sup>2</sup>
SCOTICO TERRA RINFORZATA	
ct1	13.58 m

SEZIONE U3  
PROGRESSIVA 51.16

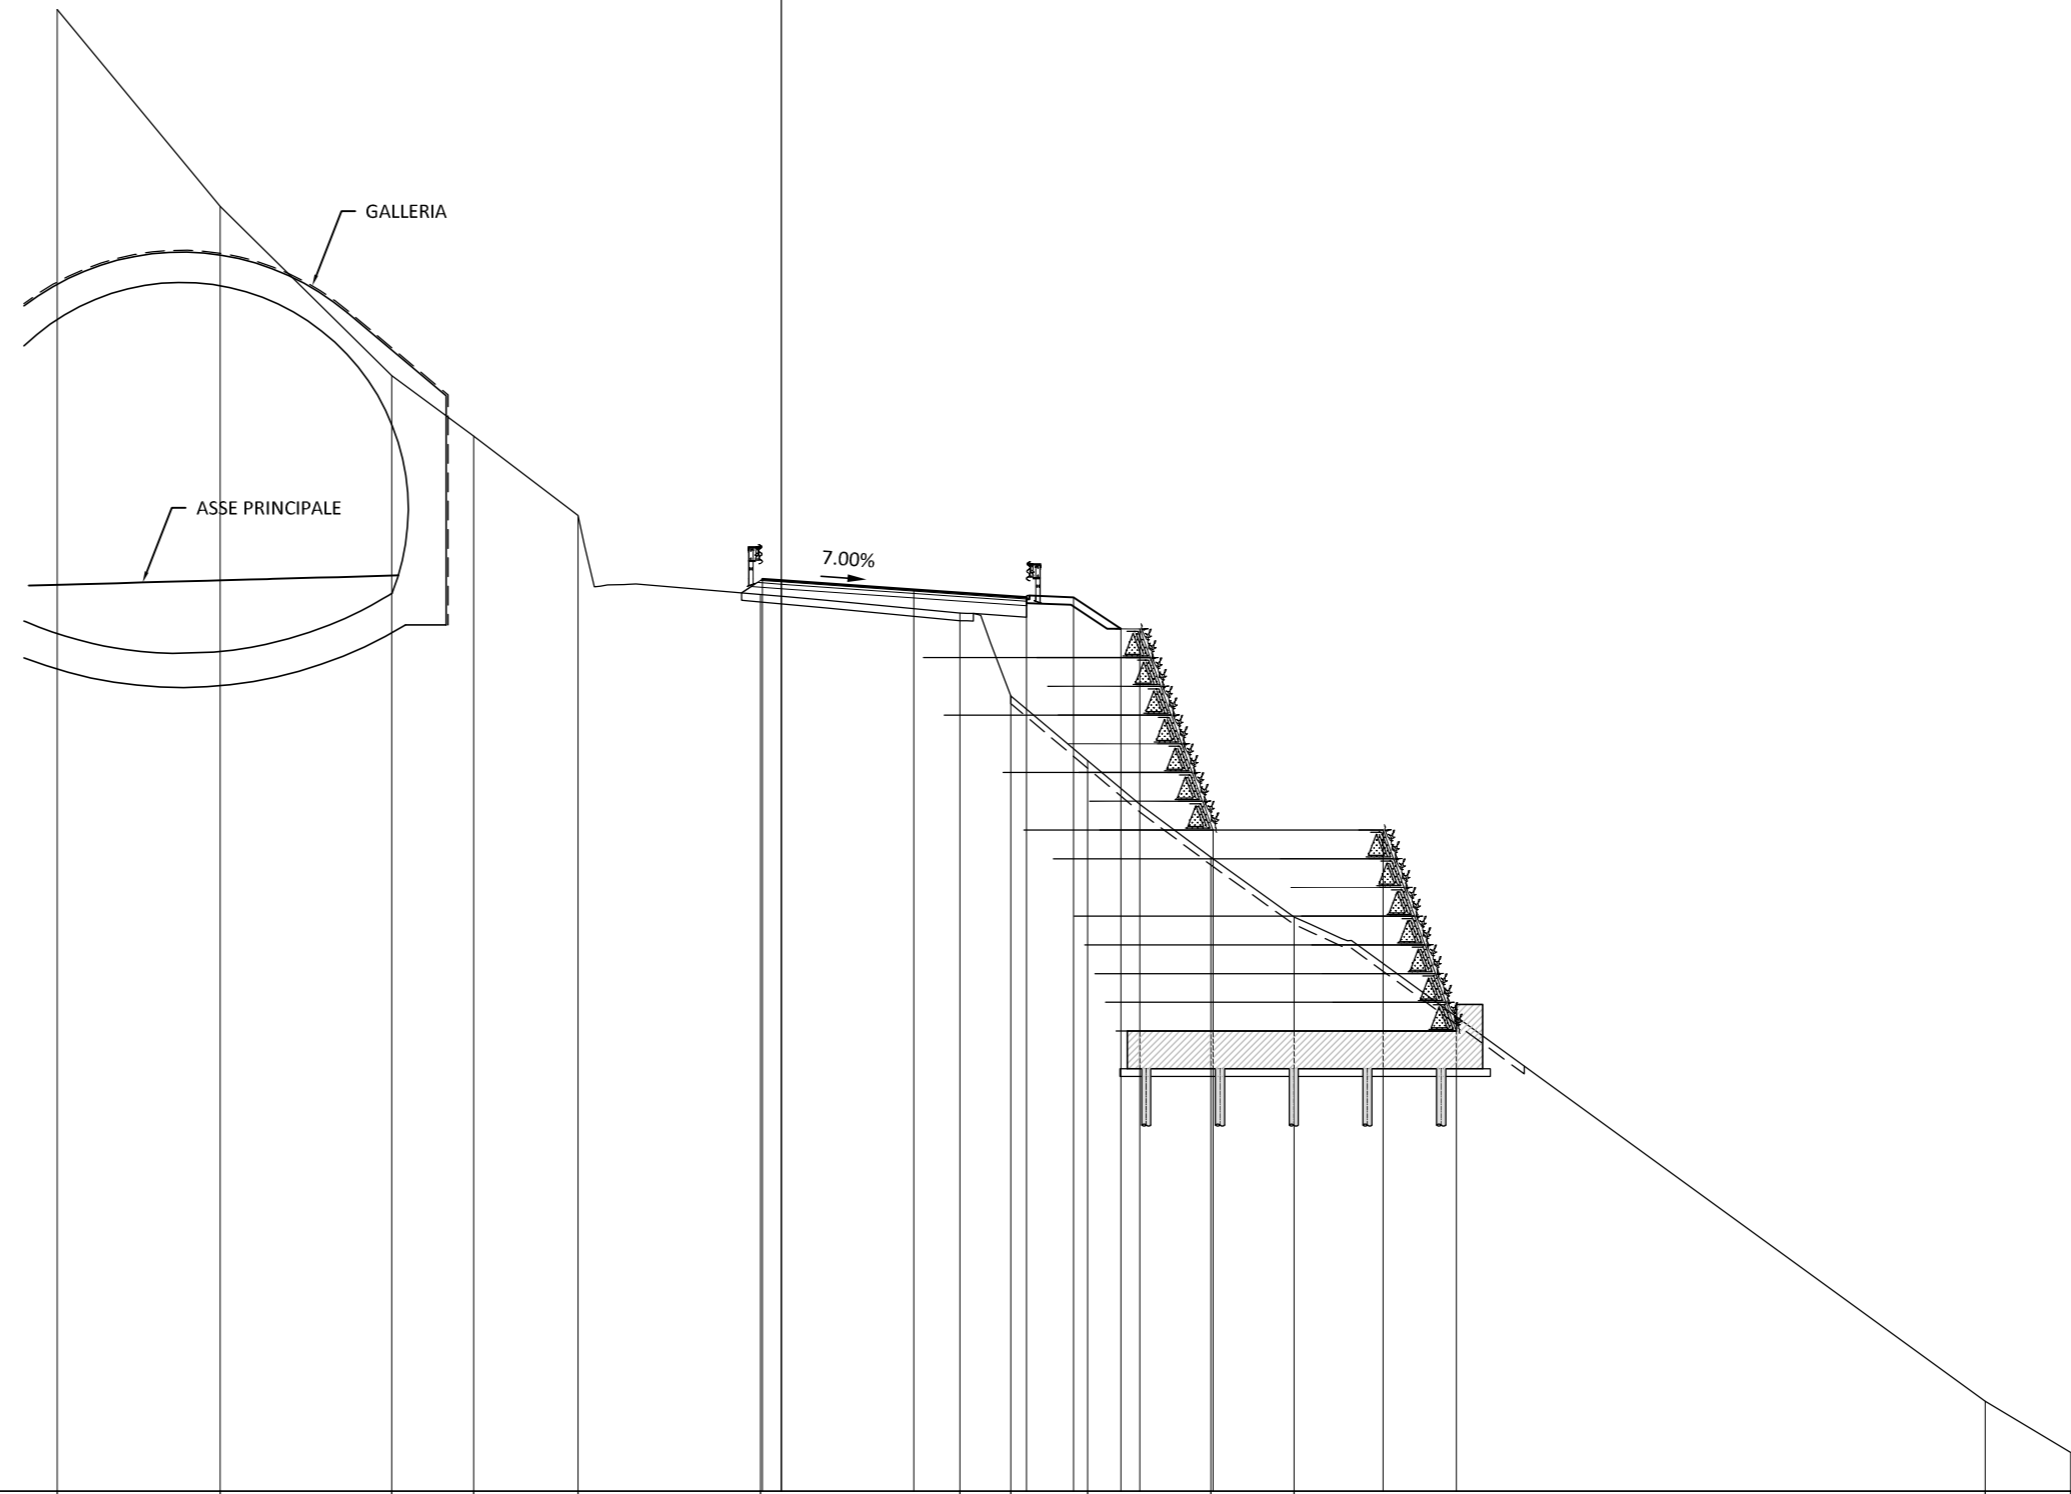


810  
1: 200

PROGRESSIVE TERRENO	19.15	14.84	10.31	8.13	5.38	0.55	4.73	6.07	8.10	11.36	13.56	31.84	34.10	
PARZIALI TERRENO		4.31	4.53	2.18	2.75	4.83	5.28	1.34	2.03	3.26	2.20	18.28	2.26	
QUOTE TERRENO	846.20	843.99	839.52	837.91	835.82	833.73	833.23	831.04	829.33	826.77	825.19	811.38	811.03	
PROGRESSIVE PROGETTO						-0.50	0.00	3.50	6.48	7.73	8.98	11.42	15.92	17.85
PARZIALI PROGETTO						0.50	3.50	2.98	1.25	1.25	0.50	1.94	4.50	1.93
QUOTE PROGETTO						834.14	834.10	833.86	833.65	833.65	832.82	827.50	827.50	822.18

BASE  
 C1 0.79 m<sup>2</sup>  
 FONDAZIONE  
 D1 1.54 m<sup>2</sup>  
 VEGETALE DX  
 G1 0.48 m<sup>2</sup>  
 USURA  
 a1 6.50 m  
 BINDER  
 b1 6.55 m

RIPORTO TERRA RINFORZATA  
 AT1 87.10 m<sup>2</sup>  
 AT2 0.55 m<sup>2</sup>  
 Totale: 87.65 m<sup>2</sup>  
 STERRO TERRA RINFORZATA  
 BT1 68.73 m<sup>2</sup>  
 SCOTICO TERRA RINFORZATA  
 ct1 11.88 m

SEZIONE U4  
 PROGRESSIVA 64.27

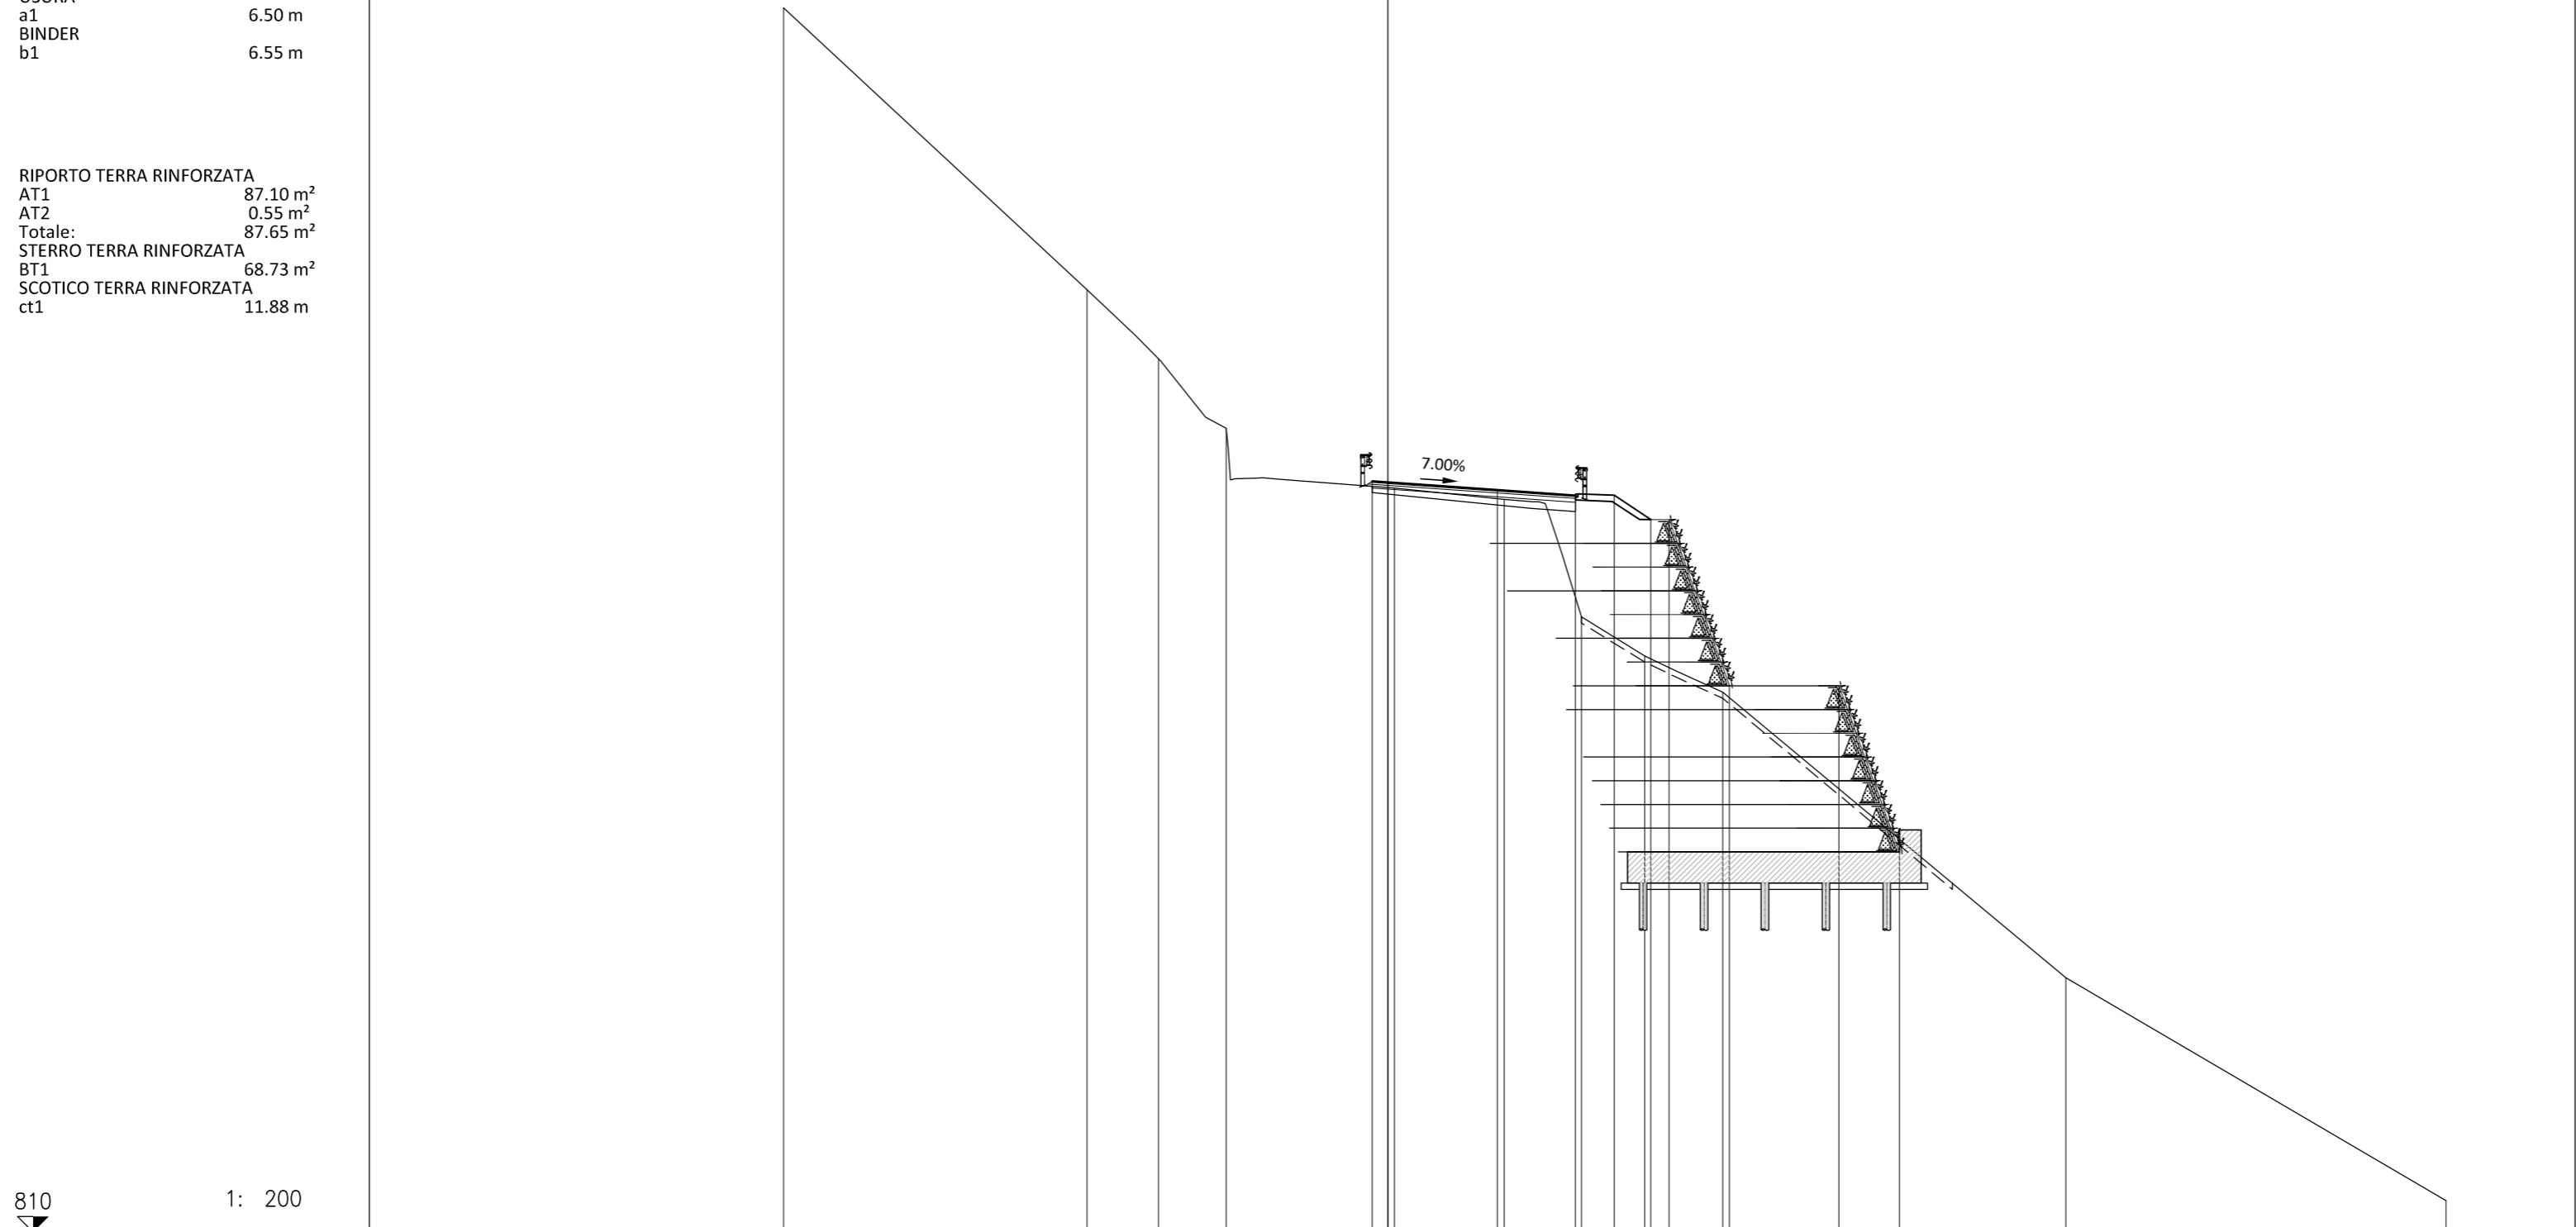


PROGRESSIVE TERRENO	840.20	840.18	837.97	835.74	833.83	833.46	829.70	828.45	827.29	818.15	811.01			
PARZIALI TERRENO	-19.34	-9.63	-7.34	-5.17	0.21	3.72	6.19	8.22	10.72	21.70	33.86			
QUOTE TERRENO		9.71	2.29	2.17	5.38	3.51	2.47	2.03	2.50	10.98	12.16			
PROGRESSIVE PROGETTO					-0.50	0.00	3.50	6.00	7.25	8.42	9.00	10.93	14.43	16.37
PARZIALI PROGETTO					0.50	3.50	2.50	1.25	1.17	0.58	1.93	3.50	1.94	
QUOTE PROGETTO					834.05 834.01	833.77	833.59	833.60	832.82	832.82	827.50	822.18		





RICARICA IN BINDER  
 E1 0.11 m<sup>2</sup>  
 USURA a1 4.24 m  
 BINDER b1 4.24 m


SEZIONE U5  
 PROGRESSIVA 80.00

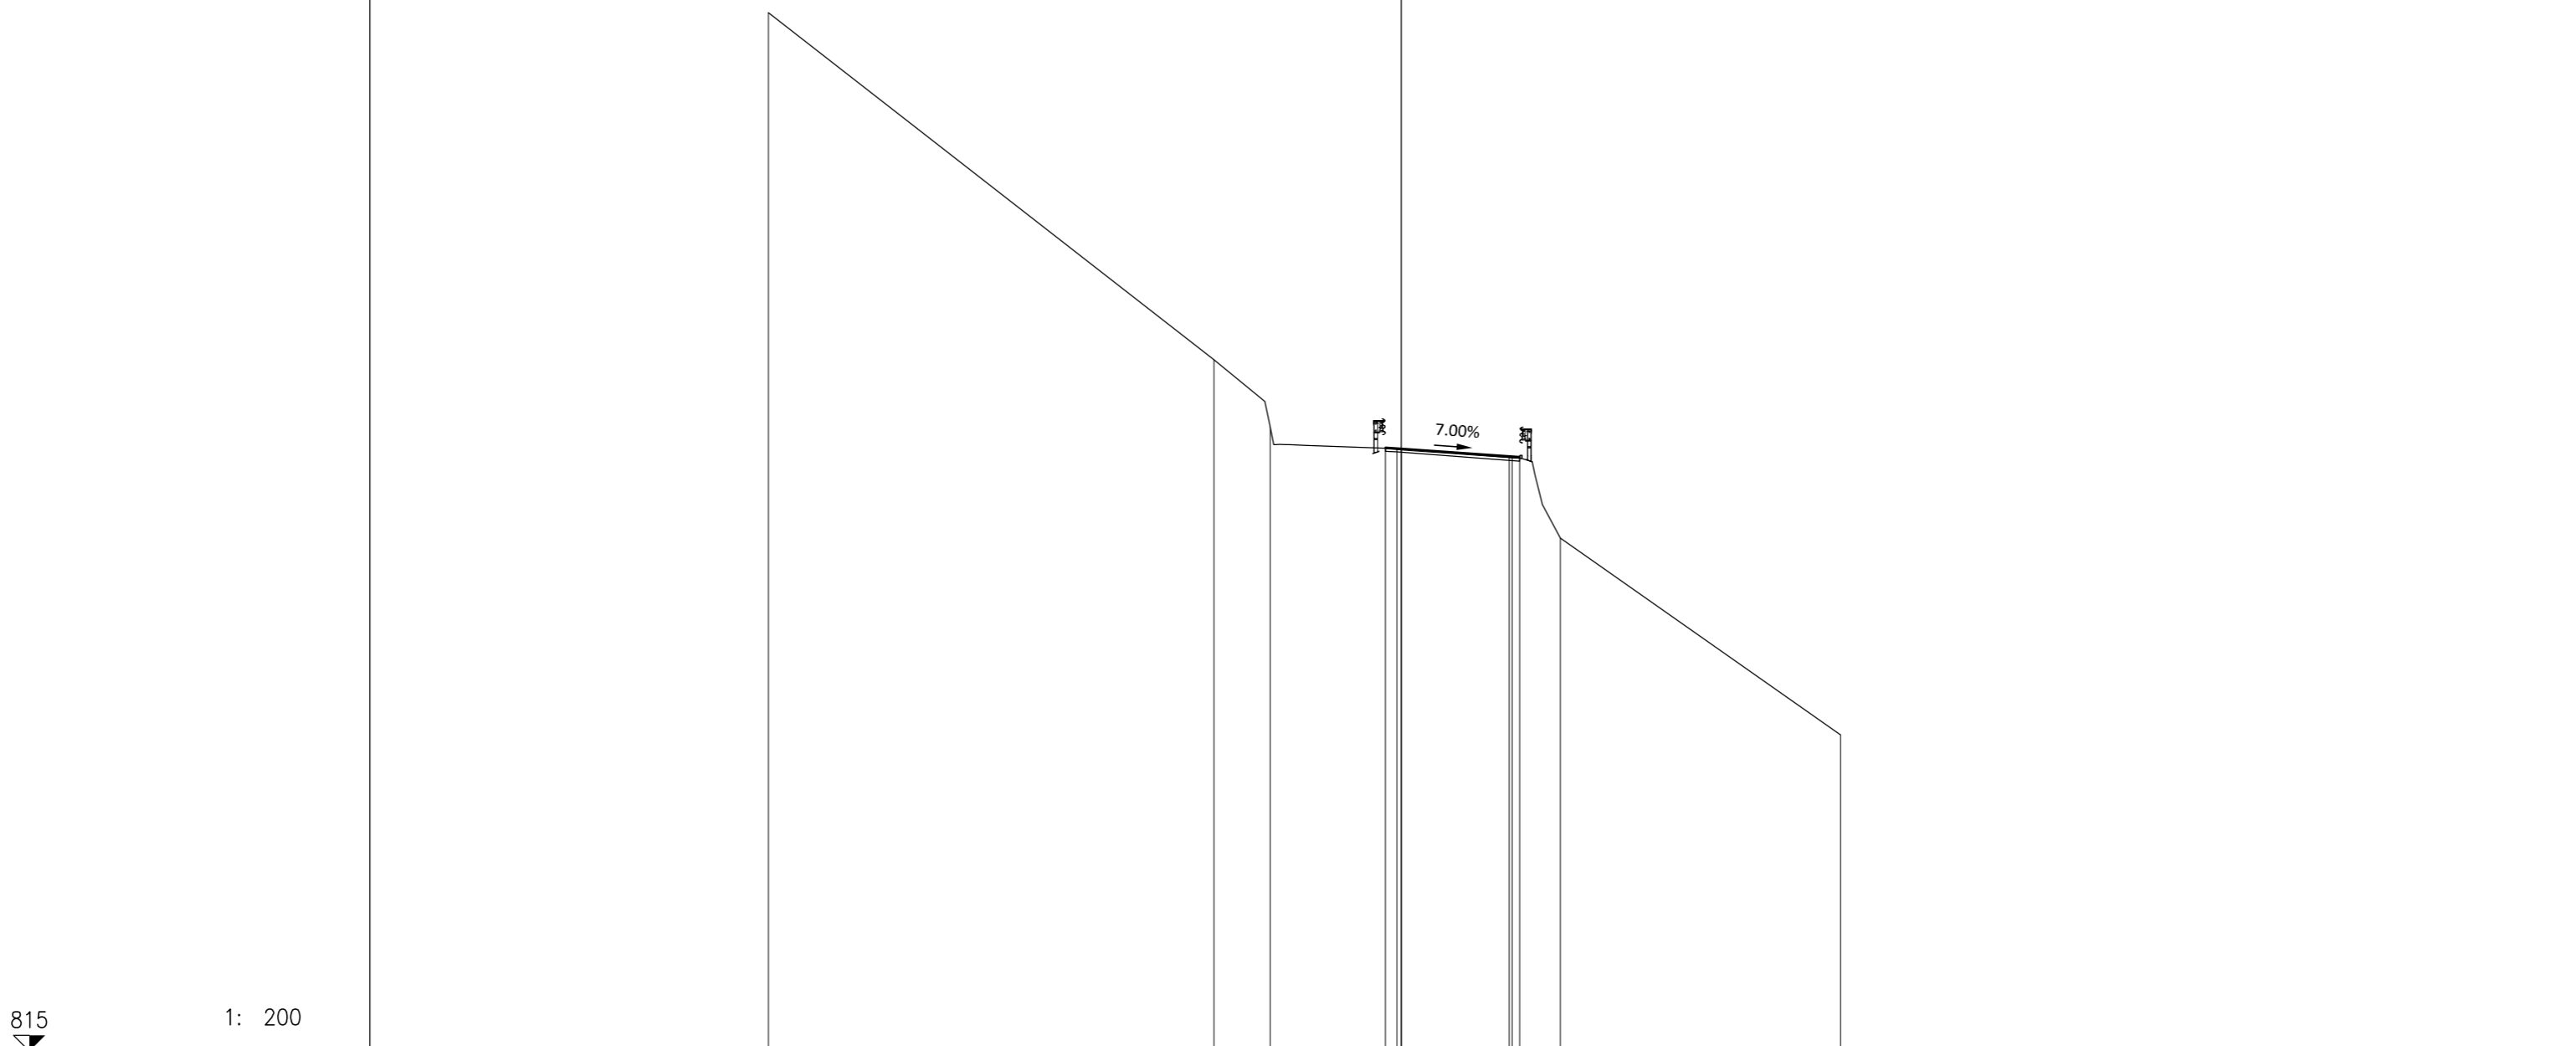

PROGRESSIVE TERRENO	20.00	5.92	4.14	0.14	3.41	5.03	13.88
PARZIALI TERRENO	14.08	1.78	4.00	3.55	1.62	8.85	
QUOTE TERRENO	847.84	836.87	834.74	834.05	833.78	831.22	825.00
PROGRESSIVE PROGETTO				0.50	0.00	3.50	3.74
PARZIALI PROGETTO				0.50	3.50	0.24	
QUOTE PROGETTO				834.09	834.05	833.81	833.79

USURA  
a1 4.24 m  
BINDER  
b1 4.24 m

SEZIONE U6  
PROGRESSIVA 88.38

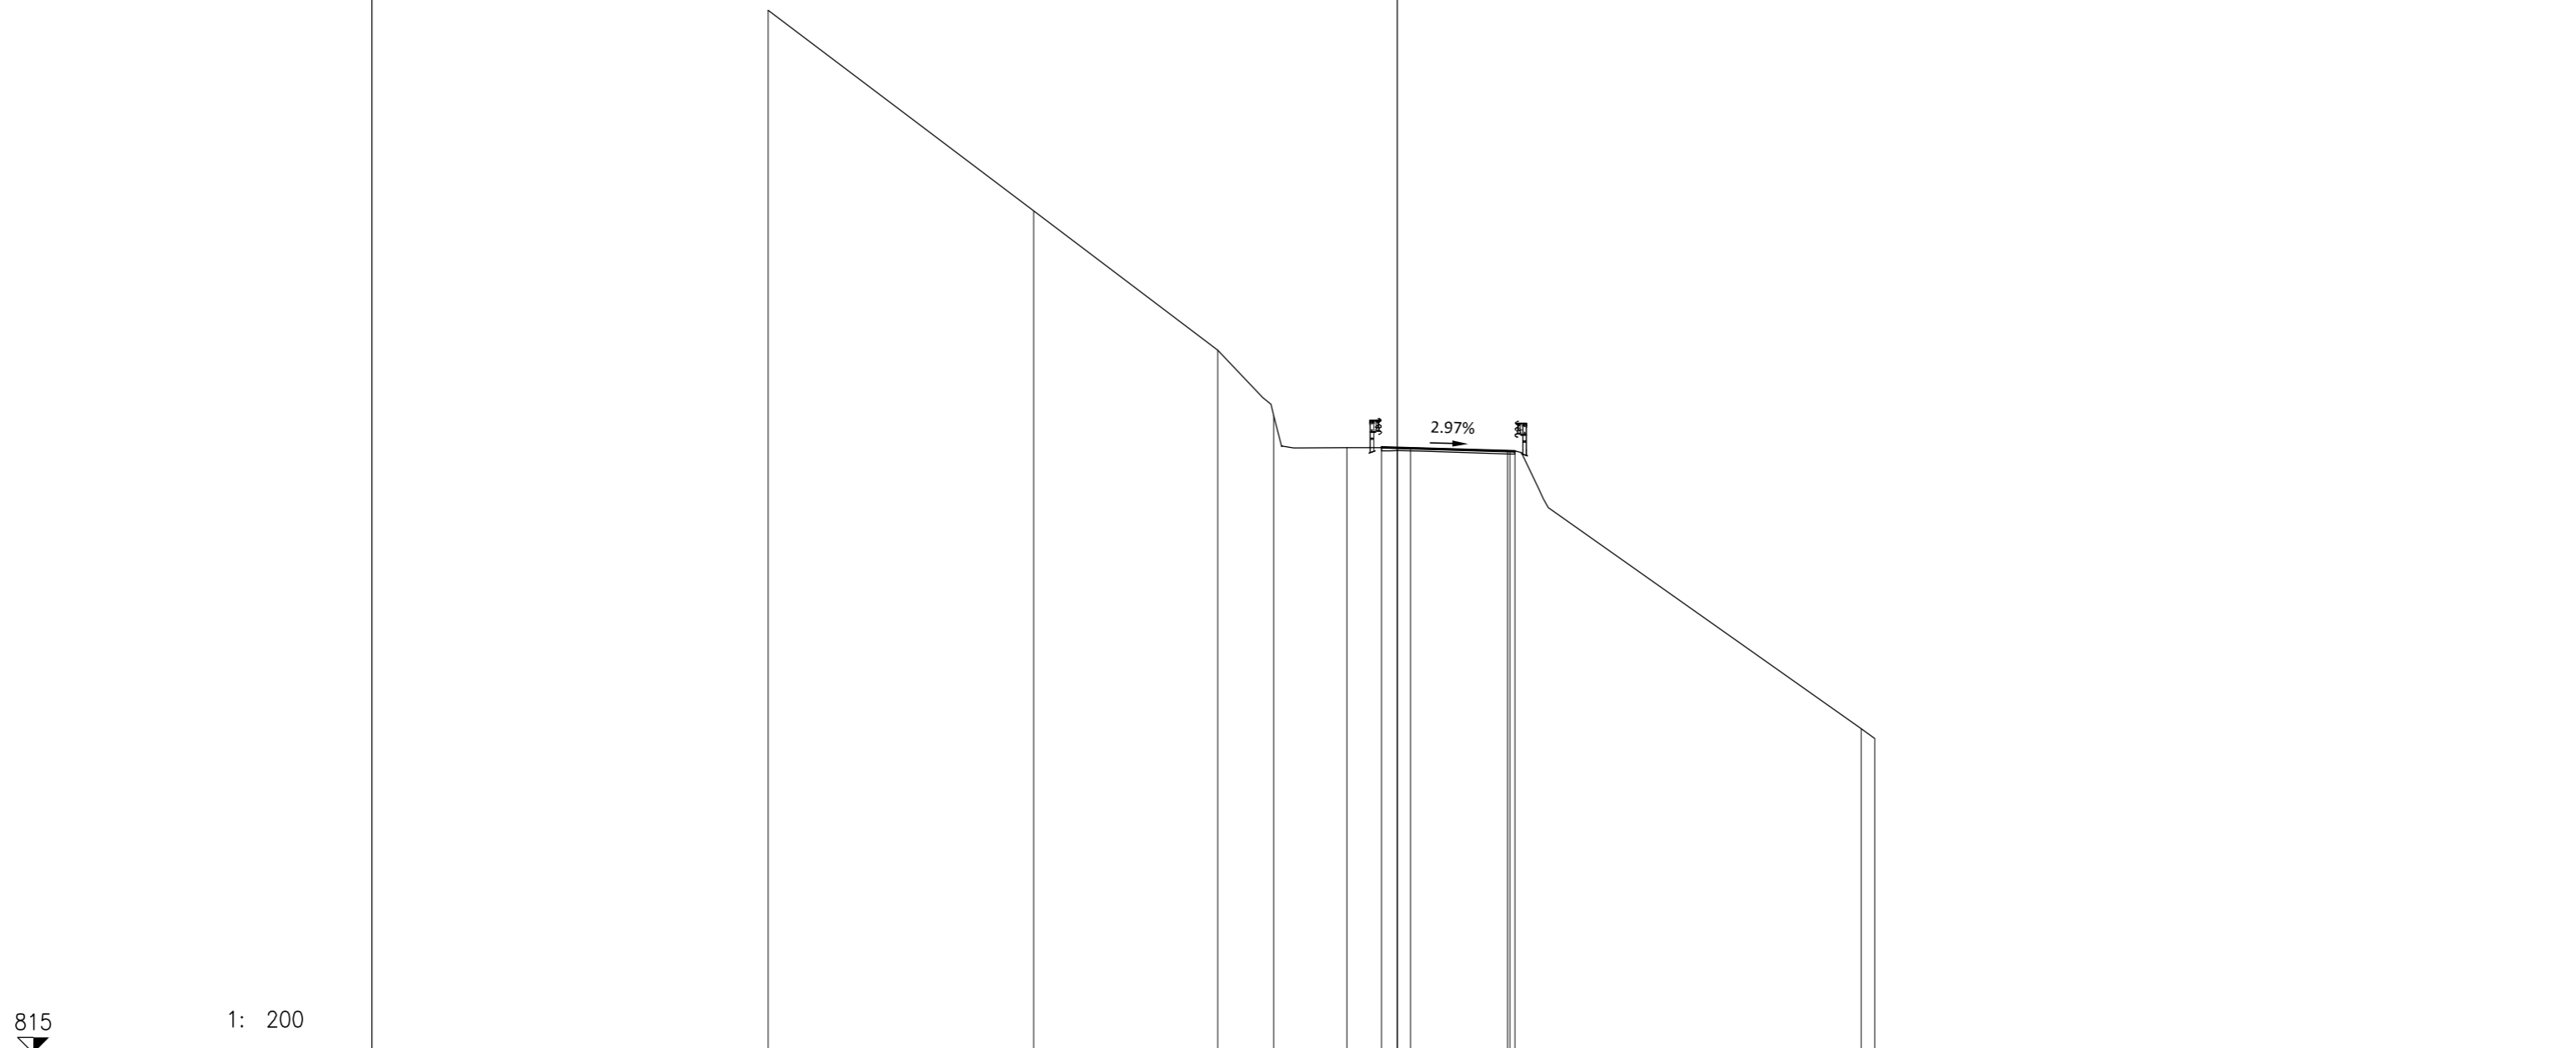


PROGRESSIVE TERRENO		846.15		841.77		837.34		835.27		834.24		834.24		834.14		825.31		823.00
PARZIALI TERRENO			8.44		5.85		1.78		2.32		2.03		3.16		11.16		0.44	
QUOTE TERRENO		846.15		841.77		837.34		835.27		834.24		834.24		834.14		825.31		823.00
PROGRESSIVE PROGETTO										834.27		834.25		834.15				
PARZIALI PROGETTO										0.50		3.50		0.24				
QUOTE PROGETTO										834.27		834.25		834.15				

CORSIA DI RITORNO



STERRO	
B1	15.11 m <sup>2</sup>
BASE	
C1	1.16 m <sup>2</sup>
C2	1.37 m <sup>2</sup>
Totale:	2.53 m <sup>2</sup>
FONDAZIONE	
D1	3.35 m <sup>2</sup>
D2	3.00 m <sup>2</sup>
Totale:	6.35 m <sup>2</sup>
VEGETALE DX	
G1	0.15 m <sup>2</sup>
VEGETALE SX	
H1	0.19 m <sup>2</sup>
BONIFICA	
I1	3.34 m <sup>2</sup>
I2	3.01 m <sup>2</sup>
Totale:	6.35 m <sup>2</sup>
USURA	
a1	10.91 m
a2	9.77 m
Totale:	20.68 m
BINDER	
b1	10.91 m
b2	9.77 m
Totale:	20.68 m
TERRENO VEGETALE	
d1	10.68 m

SEZIONE T1a  
PROGRESSIVA 1.09

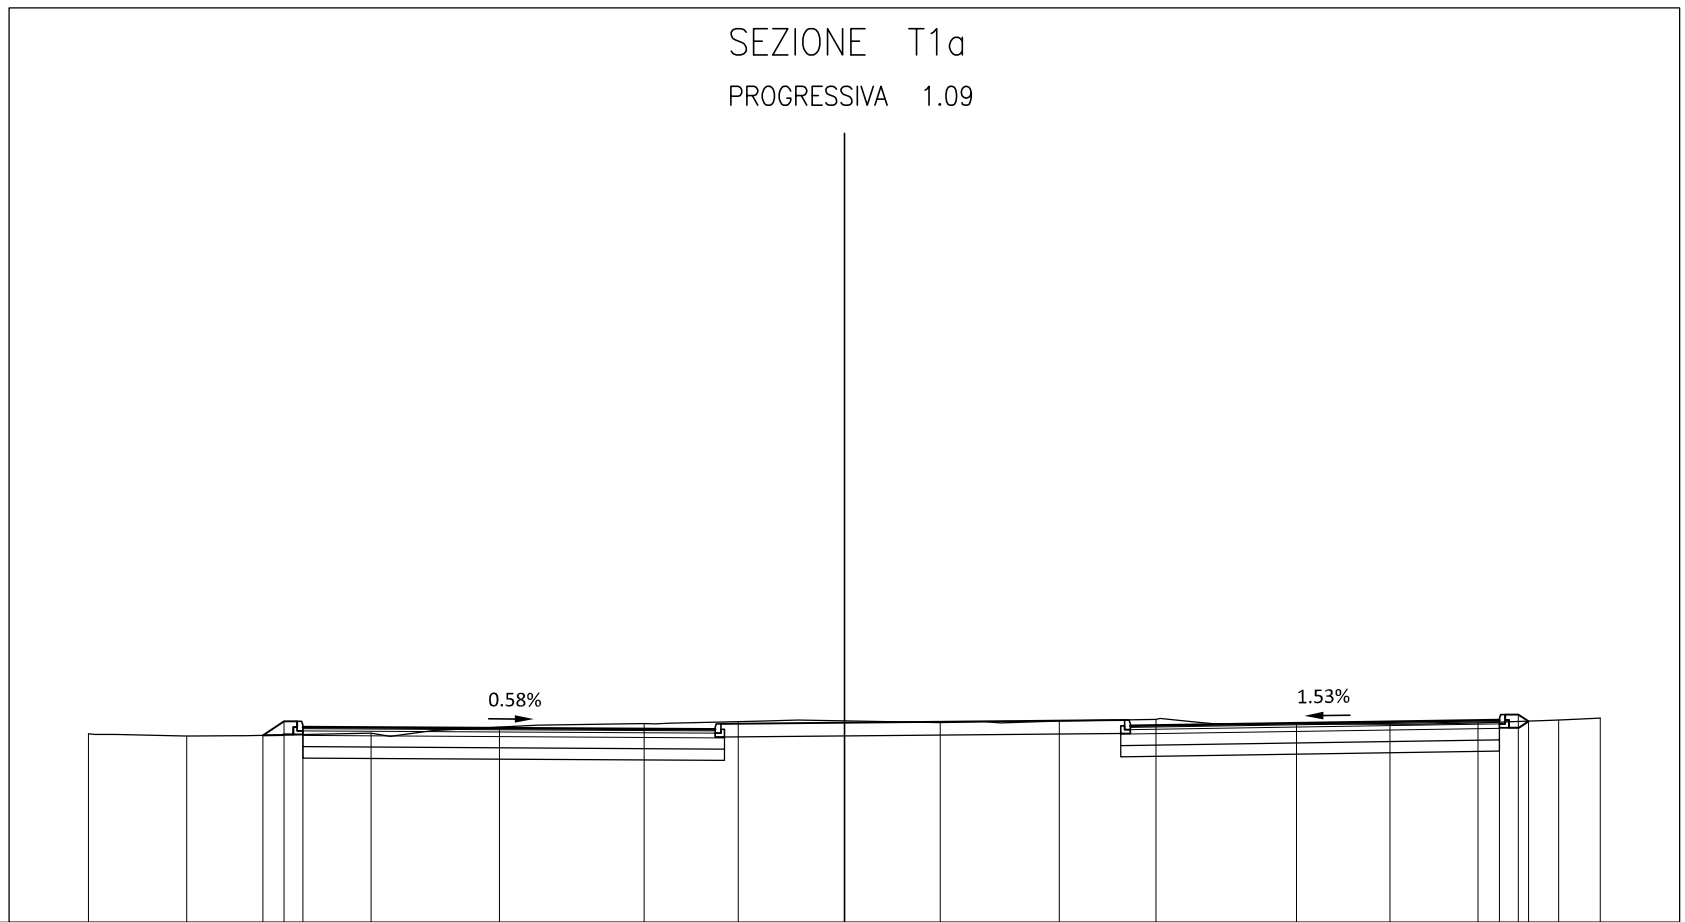


830  
1: 200

PROGRESSIVE TERRENO	20.00	17.40	12.52	9.12	5.30	2.80	2.54	5.69	8.25	11.96	14.43	16.76	18.89	20.00
PARZIALI TERRENO	2.60	4.88	3.40	3.82	2.50	5.34	3.15	2.56	3.71	2.47	2.33	2.13	1.11	
QUOTE TERRENO	834.99	834.93	835.01	835.17	835.26	835.31	835.29	835.33	835.37	835.26	835.24	835.28	835.35	835.41
PROGRESSIVE PROGETTO			15.38				0.00					17.33	17.83	18.10
PARZIALI PROGETTO		0.55	0.50		14.33				17.33			0.50	0.27	
QUOTE PROGETTO		834.95	835.32	835.17		835.09						835.35	835.50	835.32

STERRO	
B1	18.05 m <sup>2</sup>
BASE	
C1	1.99 m <sup>2</sup>
C2	1.29 m <sup>2</sup>
Totale:	3.28 m <sup>2</sup>
FONDAZIONE	
D1	3.30 m <sup>2</sup>
D2	5.14 m <sup>2</sup>
Totale:	8.44 m <sup>2</sup>
VEGETALE DX	
G1	0.16 m <sup>2</sup>
VEGETALE SX	
H1	0.19 m <sup>2</sup>
BONIFICA	
I1	3.30 m <sup>2</sup>
I2	5.14 m <sup>2</sup>
Totale:	8.44 m <sup>2</sup>
USURA	
a1	10.76 m
a2	16.88 m
Totale:	27.64 m
BINDER	
b1	10.76 m
b2	16.88 m
Totale:	27.64 m
TERRENO VEGETALE	
d1	3.60 m

SEZIONE T1b  
PROGRESSIVA 1.24

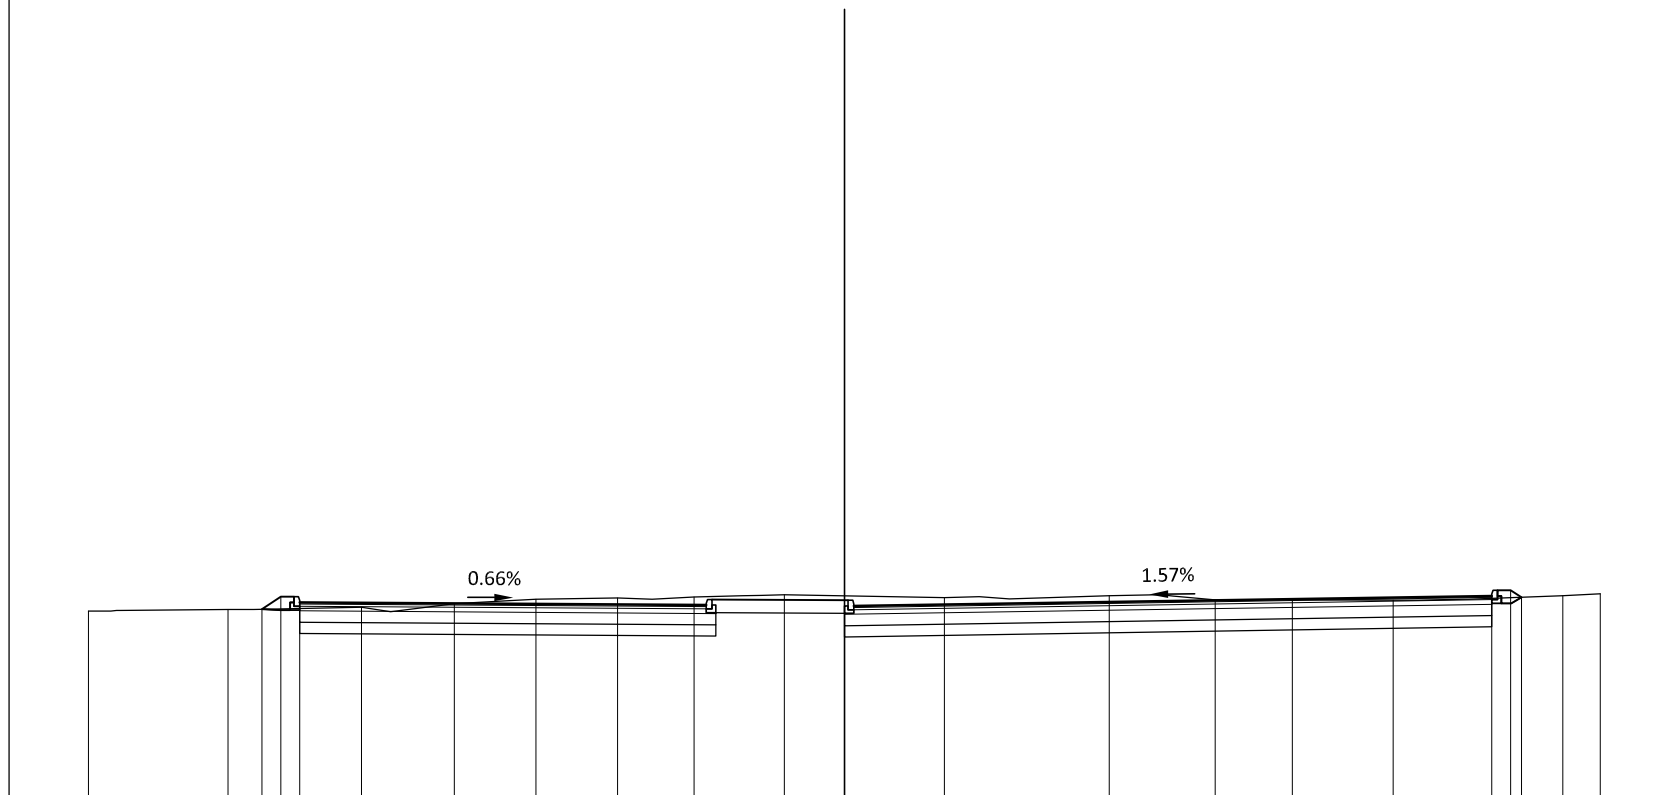

830  
▼

1: 200

PROGRESSIVE TERRENO	20.00	16.31	12.77	10.32	8.16	6.00	3.98	1.58	2.65	7.01	9.81	11.85	14.52	19.00	20.00	
PARZIALI TERRENO		3.69	3.54	2.45	2.16	2.16	2.02	2.40	4.23	4.36	2.80	2.04	2.67	4.48	1.00	
QUOTE TERRENO	834.96	835.00	835.06	835.16	835.27	835.30	835.33	835.39	835.31	835.37	835.25	835.26	835.24	835.36	835.41	
PROGRESSIVE PROGETTO								0.00								
PARZIALI PROGETTO		0.49	0.50		14.41					17.13				0.50	0.28	
QUOTE PROGETTO		835.01	835.33	835.18				835.09						835.36	835.51	835.32

STERRO	
B1	16.58 m <sup>2</sup>
BASE	
C1	1.71 m <sup>2</sup>
C2	1.24 m <sup>2</sup>
Totale:	2.95 m <sup>2</sup>
FONDAZIONE	
D1	3.09 m <sup>2</sup>
D2	4.43 m <sup>2</sup>
Totale:	7.52 m <sup>2</sup>
VEGETALE DX	
G1	0.18 m <sup>2</sup>
VEGETALE SX	
H1	0.11 m <sup>2</sup>
BONIFICA	
I1	3.09 m <sup>2</sup>
I2	4.43 m <sup>2</sup>
Totale:	7.52 m <sup>2</sup>
USURA	
a1	10.05 m
a2	14.51 m
Totale:	24.56 m
BINDER	
b1	10.05 m
b2	14.51 m
Totale:	24.56 m
TERRENO VEGETALE	
d1	5.35 m

SEZIONE T1c  
PROGRESSIVA 3.59




PROGRESSIVE TERRENO	20.00	17.37	15.17	11.85	9.38	6.32	2.82	2.44	7.52	9.64	12.24	14.94	20.00	
PARZIALI TERRENO		2.63	2.20	3.32	2.47	3.06	3.50	5.26	5.08	2.12	2.60	2.70	5.06	
QUOTE TERRENO	835.76	835.64	835.49	835.09	835.41	835.54	835.47	835.40	835.28	835.30	835.28	835.29	835.45	
PROGRESSIVE PROGETTO							0.00							
PARZIALI PROGETTO						15.45			14.76					
QUOTE PROGETTO		835.57	835.58	835.43			835.15					835.47	835.62	835.31



STERRO	
B1	18.24 m <sup>2</sup>
BASE	
C1	3.65 m <sup>2</sup>
FONDAZIONE	
D1	9.05 m <sup>2</sup>
VEGETALE DX	
G1	0.18 m <sup>2</sup>
VEGETALE SX	
H1	0.12 m <sup>2</sup>
BONIFICA	
I1	9.04 m <sup>2</sup>
USURA	
a1	15.25 m
a2	14.40 m
Totale:	29.65 m
BINDER	
b1	15.25 m
b2	14.40 m
Totale:	29.65 m
RIEMPIMENTO AIUOLA CLS	
e1	0.20 m

SEZIONE T1d  
PROGRESSIVA 3.74

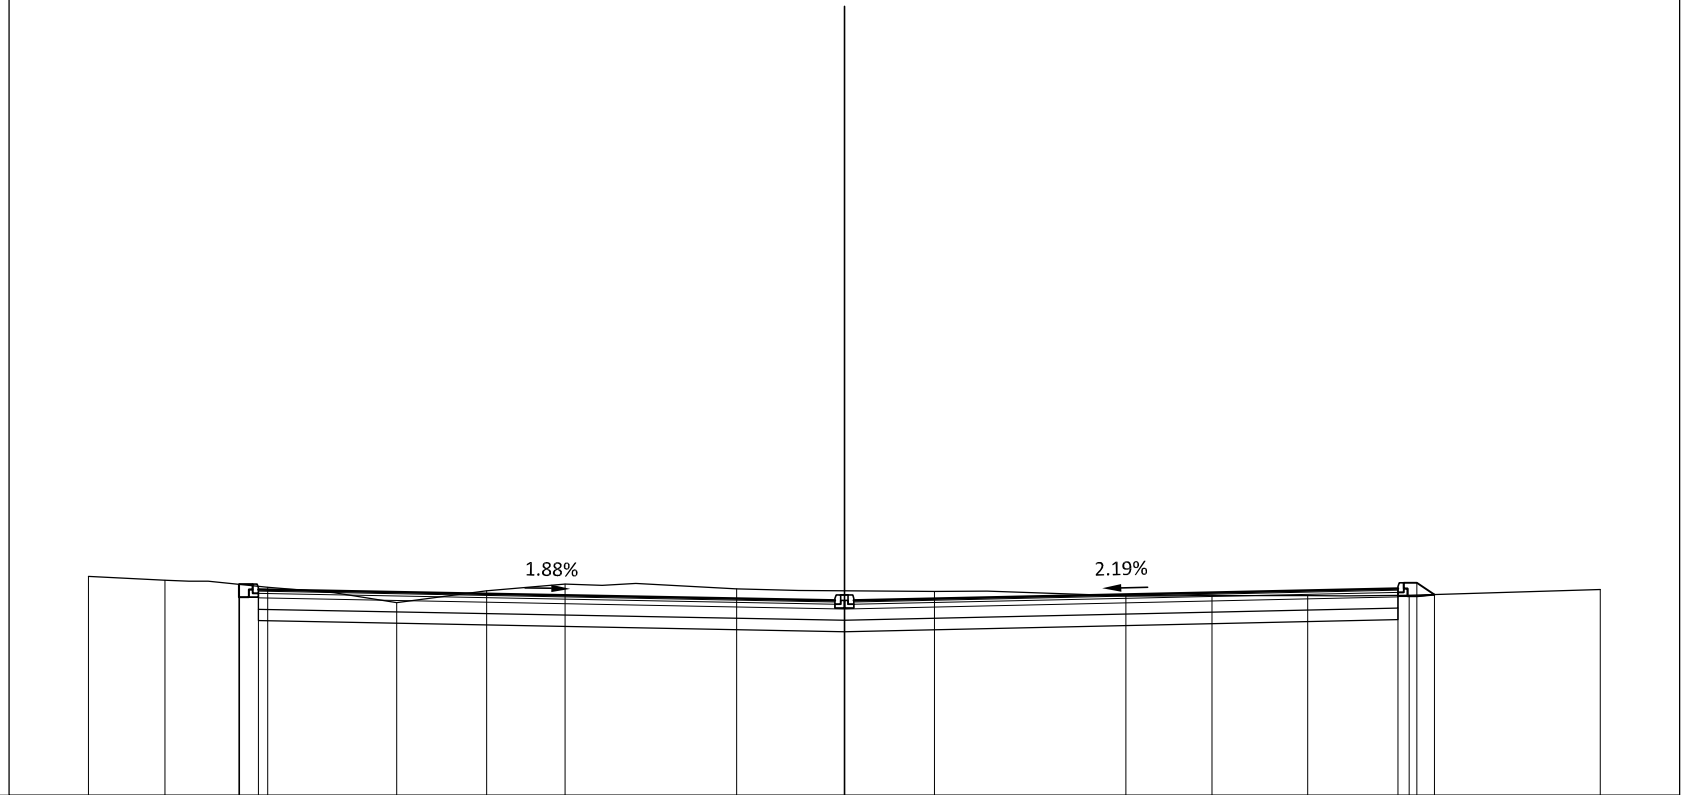


830

1: 200

PROGRESSIVE TERRENO	20.00	17.97	15.26	11.84	9.46	7.39	2.85	2.38	7.44	9.73	12.25	14.94	20.00	
PARZIALI TERRENO	2.03	2.71	3.42	2.38	2.07	4.54	5.23	5.06	2.29	2.52	2.69	5.06		
QUOTE TERRENO	835.80	835.69	835.51	835.10	835.41	835.59	835.47	835.40	835.28	835.30	835.29	835.29	835.45	
PROGRESSIVE PROGETTO							0.00							
PARZIALI PROGETTO		0.02	0.50			15.50			14.65			0.50	0.46	
QUOTE PROGETTO		835.58	835.59	835.44			835.15					835.47	835.62	835.31

STERRO	
B1	15.20 m <sup>2</sup>
BASE	
C1	3.44 m <sup>2</sup>
FONDAZIONE	
D1	8.57 m <sup>2</sup>
VEGETALE DX	
G1	0.12 m <sup>2</sup>
VEGETALE SX	
H1	0.10 m <sup>2</sup>
BONIFICA	
I1	8.58 m <sup>2</sup>
USURA	
a1	16.00 m
a2	12.09 m
Totale:	28.09 m
BINDER	
b1	16.00 m
b2	12.09 m
Totale:	28.09 m
RIEMPIMENTO AIUOLA CLS	
e1	0.20 m

SEZIONE T2  
PROGRESSIVA 10.00

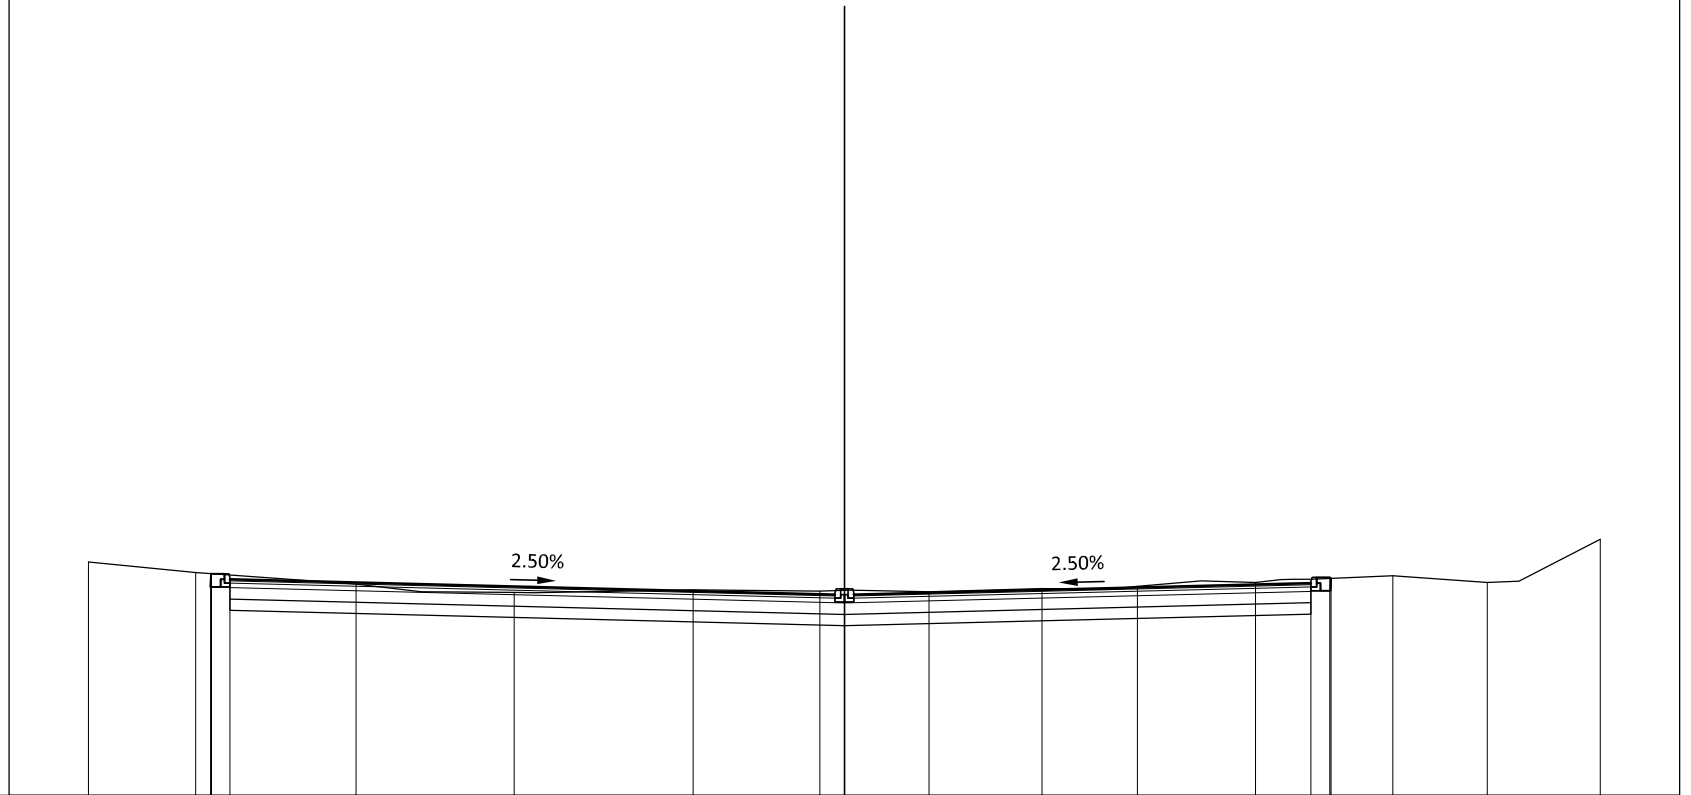

830  
1: 200


PROGRESSIVE TERRENO	20.00	17.16	12.92	8.73	-4.00	-0.65	2.24	5.23	7.75	10.88	14.51	17.01	20.00
PARZIALI TERRENO	2.84	4.24	4.19	4.73	3.35	2.89	2.99	2.52	3.13	3.63	2.50	2.99	
QUOTE TERRENO	836.18	835.90	835.59	835.37	835.44	835.40	835.39	835.47	835.54	835.63	835.81	835.64	836.78
PROGRESSIVE PROGETTO		-16.75	-16.75	-16.25		0.00					12.34	12.84	12.88
PARZIALI PROGETTO		0.50	16.25					12.34			0.50	0.04	
QUOTE PROGETTO		835.87	835.87	835.72		835.31					835.62	835.77	835.75



# SEZIONE T2b

PROGRESSIVA 16.36

RILEVATO	
A1	0.07 m <sup>2</sup>
A2	0.02 m <sup>2</sup>
Totale:	0.09 m <sup>2</sup>
STERRO	
B1	4.36 m <sup>2</sup>
B2	9.50 m <sup>2</sup>
Totale:	13.86 m <sup>2</sup>
BASE	
C1	1.45 m <sup>2</sup>
C2	1.28 m <sup>2</sup>
Totale:	2.73 m <sup>2</sup>
FONDAZIONE	
D1	3.22 m <sup>2</sup>
D2	3.79 m <sup>2</sup>
Totale:	7.01 m <sup>2</sup>
VEGETALE DX	
G1	0.26 m <sup>2</sup>
VEGETALE SX	
H1	0.39 m <sup>2</sup>
BONIFICA	
I1	3.22 m <sup>2</sup>
I2	3.79 m <sup>2</sup>
Totale:	7.01 m <sup>2</sup>
USURA	
a1	10.48 m
a2	12.39 m
Totale:	22.87 m
BINDER	
b1	10.48 m
b2	12.39 m
Totale:	22.87 m
TERRENO VEGETALE	
d1	5.06 m

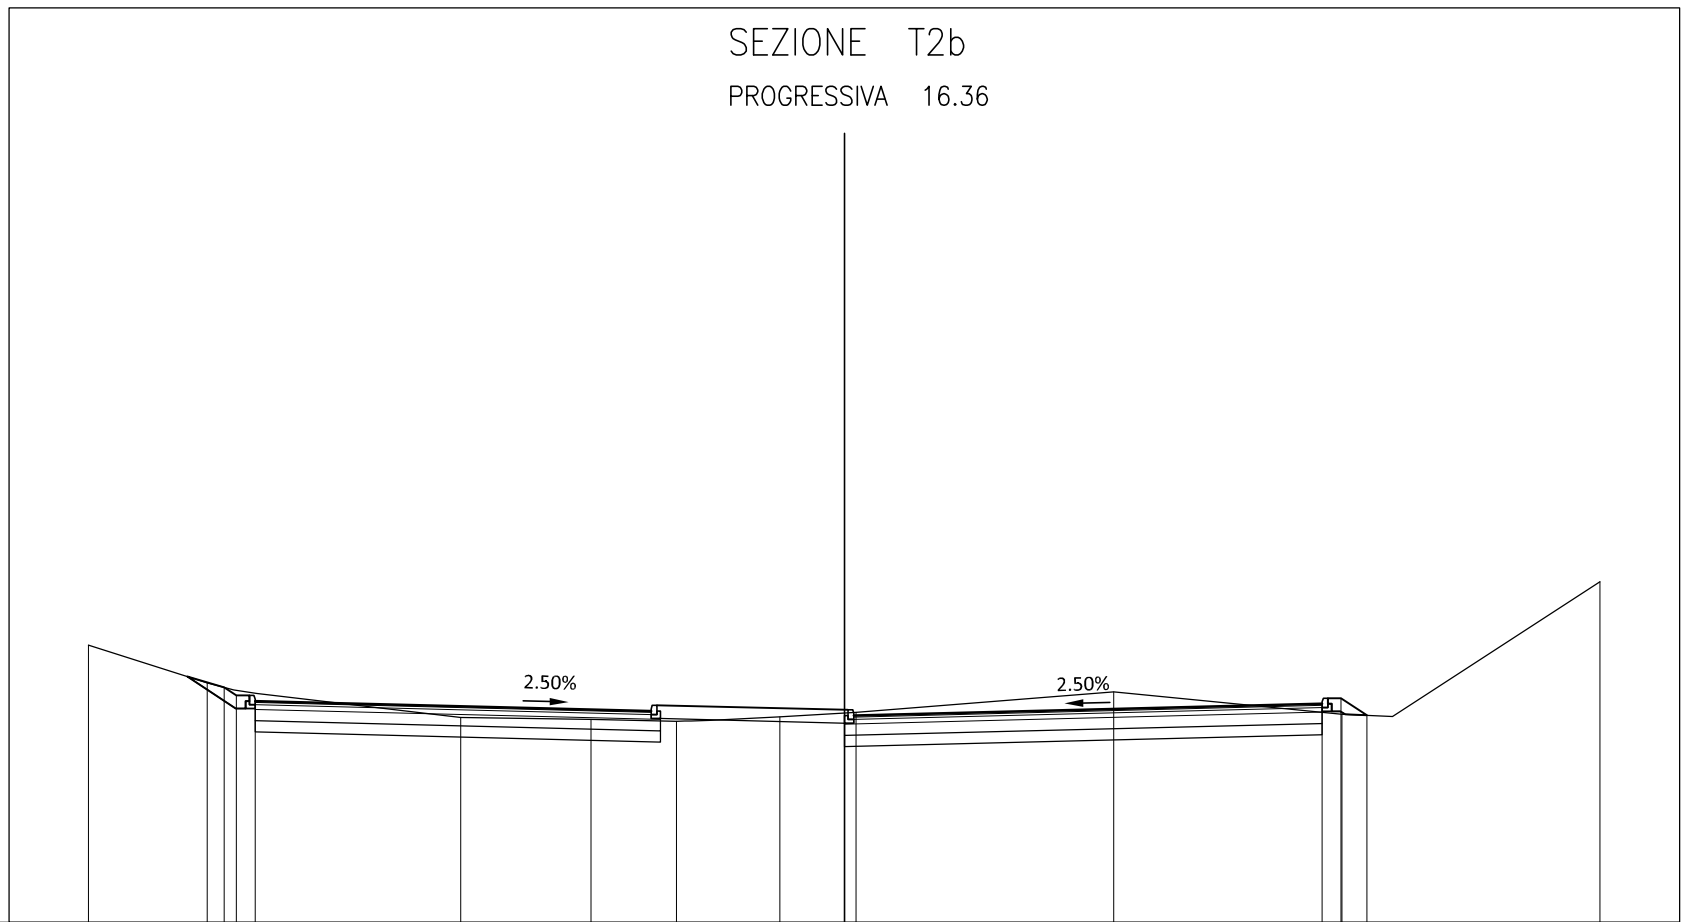


830 1: 200

PROGRESSIVE TERRENO	20.00	16.85	10.15	-6.70	-4.44	-1.71	0.31	7.12	13.16	19.98	
PARZIALI TERRENO	3.15	6.70	3.45	2.26	2.73	2.02	6.81	6.04	6.82		
QUOTE TERRENO	837.34	836.34	835.42	835.37	835.32	835.44	835.56	836.10	835.51	839.02	
PROGRESSIVE PROGETTO		-16.40	-16.09	-15.59			0.00		12.64	13.14	13.82
PARZIALI PROGETTO		0.31	0.50	15.59				12.64	0.50	0.68	
QUOTE PROGETTO		836.22	836.01	835.86			835.47		835.78	835.93	835.48

RILEVATO	
A1	1.14 m <sup>2</sup>
A2	0.16 m <sup>2</sup>
Totale:	1.30 m <sup>2</sup>
STERRO	
B1	2.64 m <sup>2</sup>
B2	3.69 m <sup>2</sup>
B3	0.07 m <sup>2</sup>
B4	0.08 m <sup>2</sup>
Totale:	6.48 m <sup>2</sup>
BASE	
C1	1.46 m <sup>2</sup>
C2	1.43 m <sup>2</sup>
Totale:	2.89 m <sup>2</sup>
FONDAZIONE	
D1	3.74 m <sup>2</sup>
D2	3.81 m <sup>2</sup>
Totale:	7.55 m <sup>2</sup>
VEGETALE DX	
G1	0.12 m <sup>2</sup>
VEGETALE SX	
H1	0.29 m <sup>2</sup>
BONIFICA	
I1	3.75 m <sup>2</sup>
I2	3.82 m <sup>2</sup>
Totale:	7.57 m <sup>2</sup>
USURA	
a1	12.22 m
a2	12.46 m
Totale:	24.68 m
BINDER	
b1	12.22 m
b2	12.46 m
Totale:	24.68 m
TERRENO VEGETALE	
d1	2.62 m

SEZIONE T2c  
PROGRESSIVA 18.71

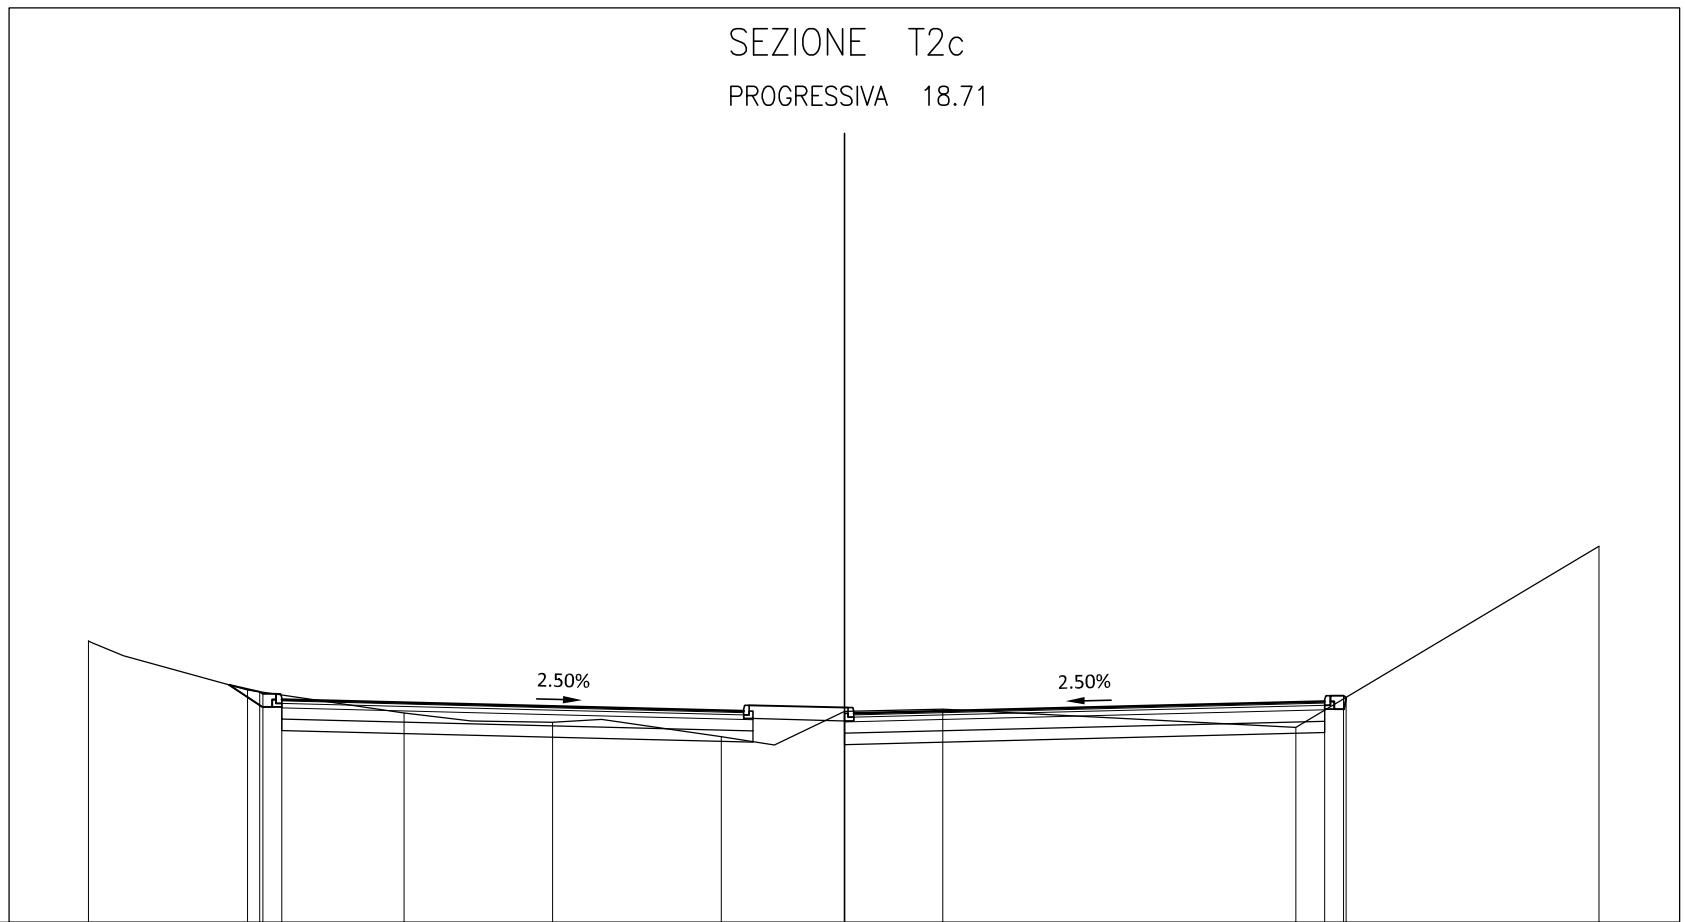

830  
1: 200


PROGRESSIVE TERRENO	20.00	15.79	11.65	7.72	3.26	0.00	2.60	11.95	19.96
PARZIALI TERRENO	4.21	4.14	3.93	4.46	3.26	2.60	9.35	8.01	
QUOTE TERRENO	837.45	836.15	835.54	835.30	834.92	835.58	835.65	835.16	839.95
PROGRESSIVE PROGETTO		-15.46	-15.39	-14.89		0.00		12.71	13.21
PARZIALI PROGETTO		0.07	0.50	14.89			12.71	0.50	0.06
QUOTE PROGETTO		836.10	836.05	835.90		835.53		835.84	835.99

RILEVATO	
A1	1.48 m <sup>2</sup>
A2	0.18 m <sup>2</sup>
Totale:	1.66 m <sup>2</sup>
STERRO	
B1	2.19 m <sup>2</sup>
B2	1.78 m <sup>2</sup>
B3	0.04 m <sup>2</sup>
B4	0.05 m <sup>2</sup>
Totale:	4.06 m <sup>2</sup>
BASE	
C1	0.93 m <sup>2</sup>
C2	1.53 m <sup>2</sup>
Totale:	2.46 m <sup>2</sup>
FONDAZIONE	
D1	3.81 m <sup>2</sup>
D2	2.36 m <sup>2</sup>
Totale:	6.17 m <sup>2</sup>
VEGETALE DX	
G1	0.12 m <sup>2</sup>
VEGETALE SX	
H1	0.26 m <sup>2</sup>
BONIFICA	
I1	3.82 m <sup>2</sup>
I2	2.35 m <sup>2</sup>
Totale:	6.17 m <sup>2</sup>
USURA	
a1	12.47 m
a2	7.59 m
Totale:	20.06 m
BINDER	
b1	12.47 m
b2	7.59 m
Totale:	20.06 m
TERRENO VEGETALE	
d1	7.17 m

830

1: 200

SEZIONE T2d  
PROGRESSIVA 18.86

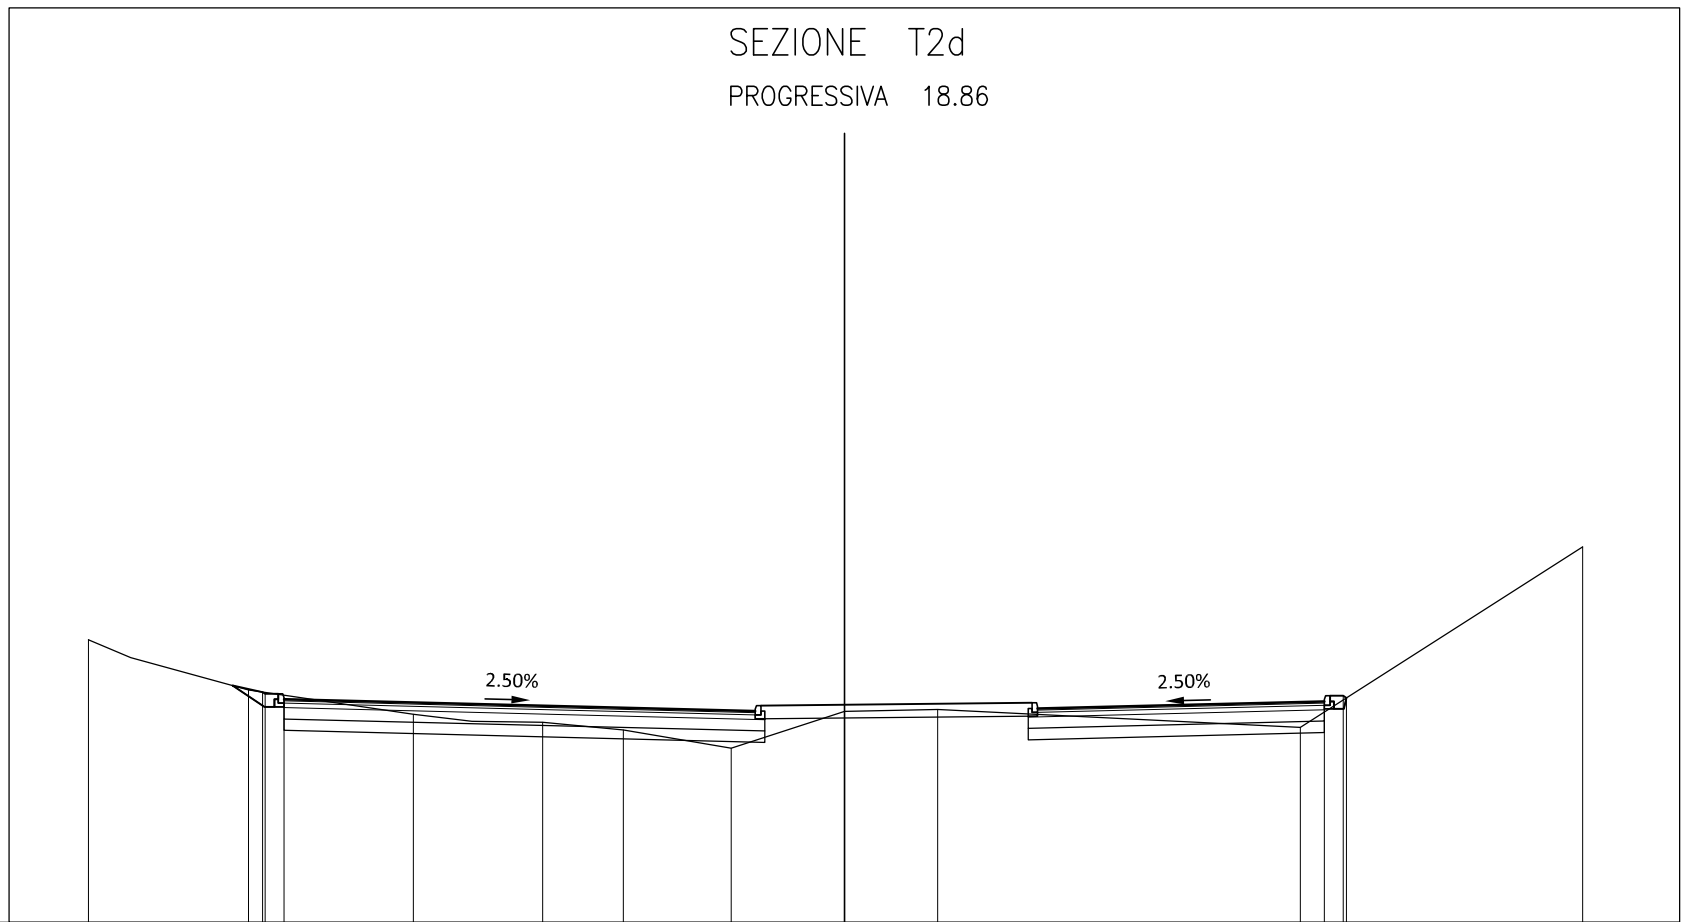


PROGRESSIVE TERRENO	20.00	15.76	11.40	7.98	5.85	3.00	0.00	2.47	12.06	19.53	
PARZIALI TERRENO	4.24	4.36	3.42	2.13	2.85	3.00	2.47	9.59	7.47		
QUOTE TERRENO	837.48	836.15	835.51	835.30	835.09	834.61	835.58	835.63	835.16	839.94	
PROGRESSIVE PROGETTO		15.39	15.33				0.00		12.70	13.28	
PARZIALI PROGETTO		0.06	0.50	14.83				12.70	0.50	0.08	
QUOTE PROGETTO		836.09	836.05	835.90			835.53		835.85	836.00	835.94

RILEVATO	
A1	0.64 m <sup>2</sup>
A2	0.11 m <sup>2</sup>
A3	1.80 m <sup>2</sup>
A4	0.02 m <sup>2</sup>
Totale:	2.57 m <sup>2</sup>
STERRO	
B1	1.99 m <sup>2</sup>
B2	0.60 m <sup>2</sup>
B3	0.18 m <sup>2</sup>
B4	0.02 m <sup>2</sup>
B5	0.04 m <sup>2</sup>
Totale:	2.83 m <sup>2</sup>
BASE	
C1	1.03 m <sup>2</sup>
C2	1.63 m <sup>2</sup>
Totale:	2.66 m <sup>2</sup>
FONDAZIONE	
D1	4.25 m <sup>2</sup>
D2	2.62 m <sup>2</sup>
Totale:	6.87 m <sup>2</sup>
VEGETALE DX	
G1	0.12 m <sup>2</sup>
VEGETALE SX	
H1	0.24 m <sup>2</sup>
BONIFICA	
I1	4.24 m <sup>2</sup>
I2	2.62 m <sup>2</sup>
Totale:	6.86 m <sup>2</sup>
USURA	
a1	13.90 m
a2	8.48 m
Totale:	22.38 m

BINDER	
b1	13.90 m
b2	8.48 m
Totale:	22.38 m
TERRENO VEGETALE	
d1	4.56 m

SEZIONE T2e  
PROGRESSIVA 19.40

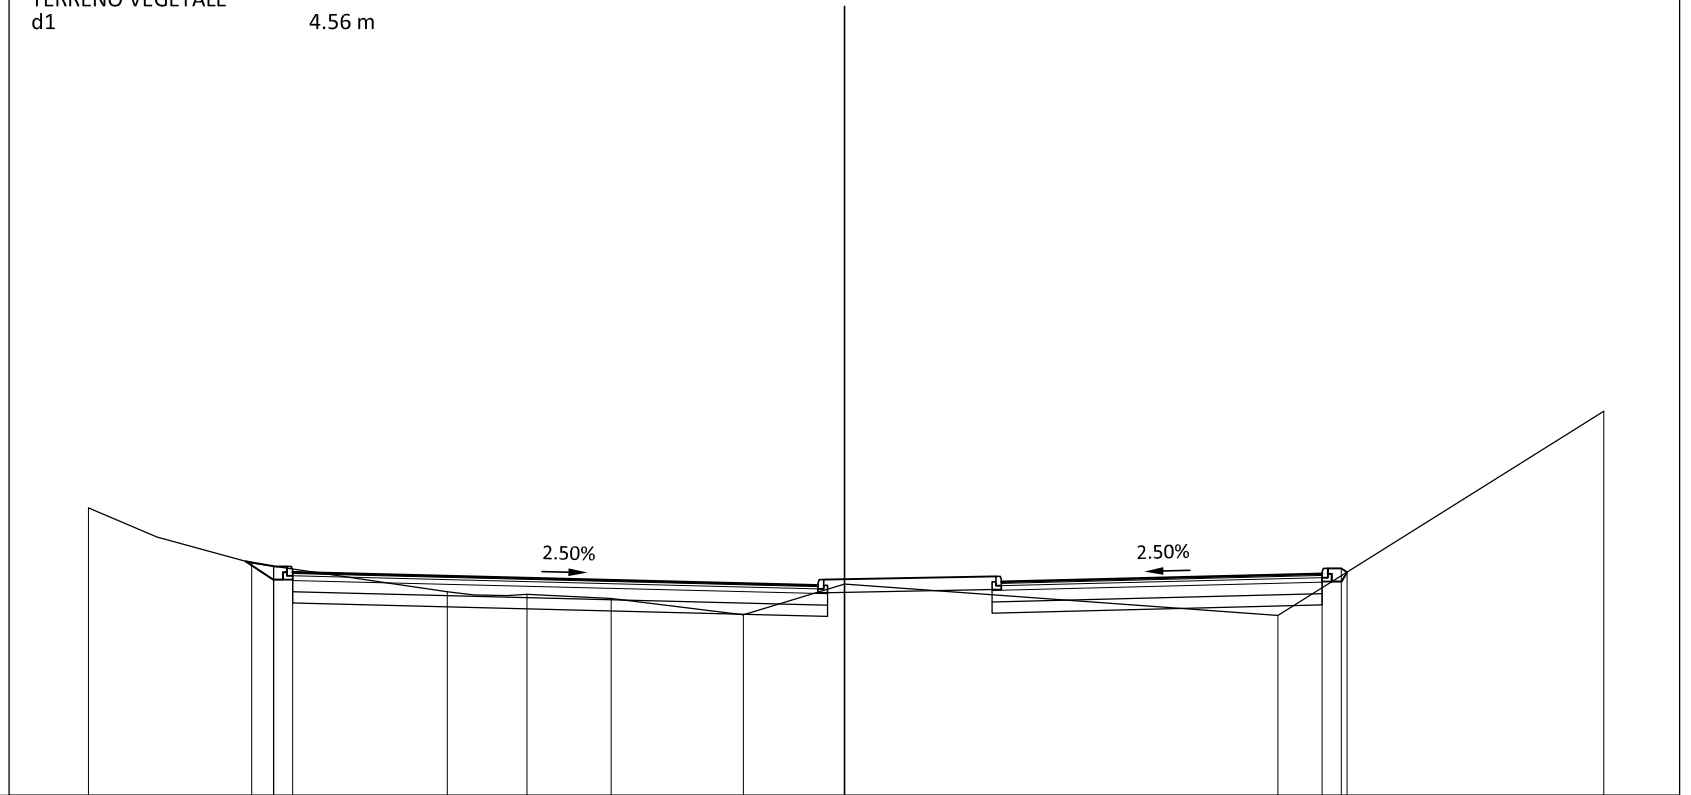


830

1: 200

PROGRESSIVE TERRENO	20.00	15.68	10.51	8.40	6.17	2.67	0.00	11.47	20.09
PARZIALI TERRENO	4.32	5.17	2.11	2.23	3.50	2.67	11.47	8.62	
QUOTE TERRENO	837.60	836.15	835.39	835.32	835.21	834.78	835.59	834.76	840.17
PROGRESSIVE PROGETTO		-15.11 -15.10 -14.60					0.00		12.64 13.14 13.30
PARZIALI PROGETTO		0.01 0.50		14.60				12.64	0.50 0.16
QUOTE PROGETTO		836.06 836.06 835.91					835.54		835.86 836.01 835.91

RILEVATO	
A1	1.63 m <sup>2</sup>
A2	1.90 m <sup>2</sup>
Totale:	3.53 m <sup>2</sup>
STERRO	
B1	1.46 m <sup>2</sup>
B2	2.66 m <sup>2</sup>
B3	0.27 m <sup>2</sup>
Totale:	4.39 m <sup>2</sup>
BASE	
C1	3.22 m <sup>2</sup>
FONDAZIONE	
D1	8.06 m <sup>2</sup>
VEGETALE DX	
G1	0.13 m <sup>2</sup>
VEGETALE SX	
H1	0.10 m <sup>2</sup>
BONIFICA	
I1	8.07 m <sup>2</sup>
USURA	
a1	26.87 m
BINDER	
b1	26.87 m

SEZIONE T3  
PROGRESSIVA 20.00

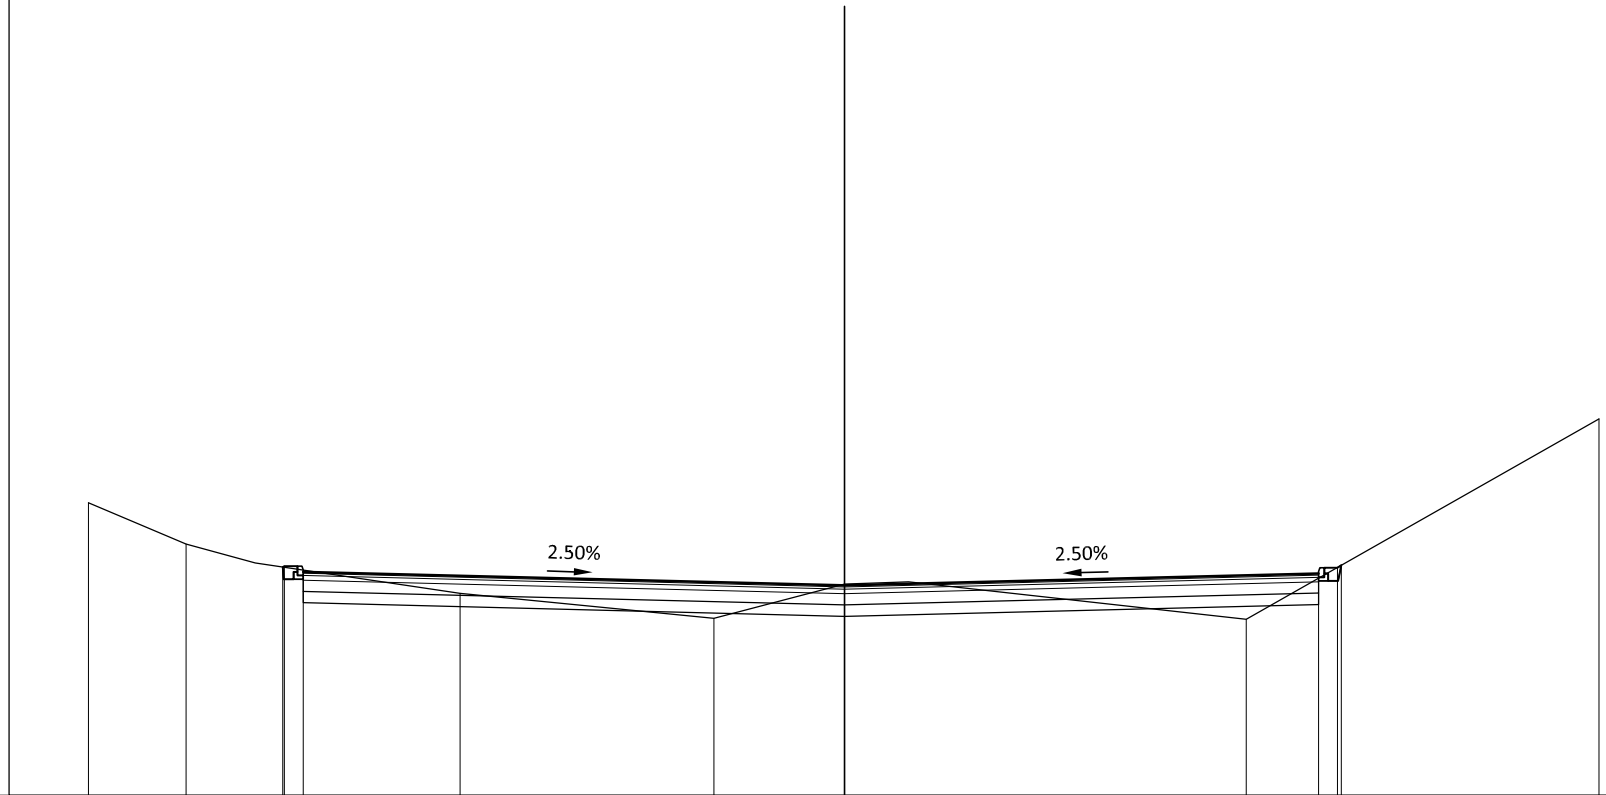

830  
▼

1: 200


PROGRESSIVE TERRENO	20.00	17.41		10.16		-3.45	0.00		10.63		19.96	
PARZIALI TERRENO		2.59		7.25		6.71		3.45		10.63		9.33
QUOTE TERRENO	837.74	836.65		835.35		834.69	835.59		834.66		839.96	
PROGRESSIVE PROGETTO			-14.85	-14.82	-14.32		0.00			12.55	13.05	13.15
PARZIALI PROGETTO			0.03	0.50		14.32			12.55		0.50	0.10
QUOTE PROGETTO		836.04	836.07	835.92			835.56			835.87	836.02	836.09



RILEVATO	
A1	4.20 m <sup>2</sup>
A2	0.13 m <sup>2</sup>
Totale:	4.33 m <sup>2</sup>
STERRO	
B1	0.94 m <sup>2</sup>
B2	4.76 m <sup>2</sup>
Totale:	5.70 m <sup>2</sup>
BASE	
C1	2.46 m <sup>2</sup>
FONDAZIONE	
D1	6.14 m <sup>2</sup>
VEGETALE DX	
G1	0.84 m <sup>2</sup>
VEGETALE SX	
H1	0.44 m <sup>2</sup>
BONIFICA	
I1	10.73 m <sup>2</sup>
USURA	
a1	20.48 m
BINDER	
b1	20.48 m

SEZIONE T3a  
PROGRESSIVA 25.00

830  
1: 200

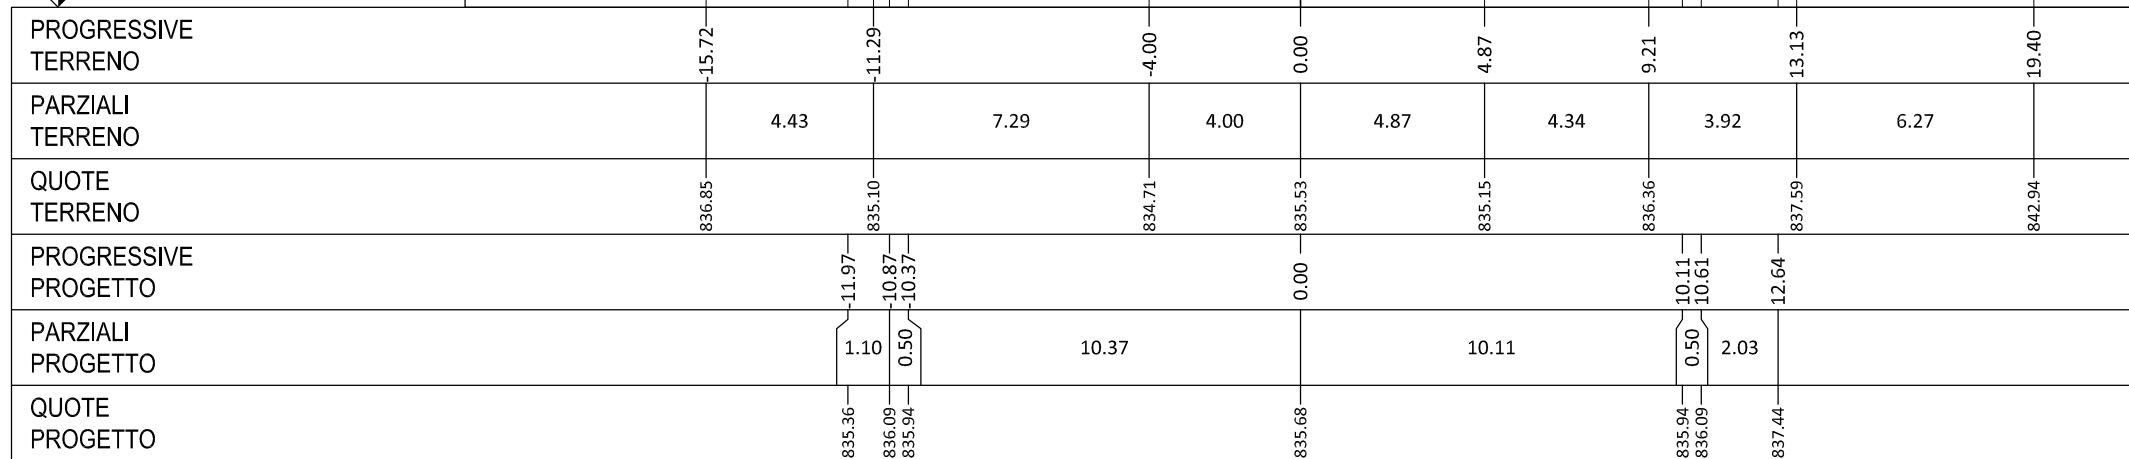

RILEVATO	
A1	1.05 m <sup>2</sup>
BASE	
C1	0.60 m <sup>2</sup>
FONDAZIONE	
D1	1.50 m <sup>2</sup>
VEGETALE DX	
G1	0.36 m <sup>2</sup>
VEGETALE SX	
H1	0.43 m <sup>2</sup>
BONIFICA	
I1	3.20 m <sup>2</sup>
USURA	
a1	5.00 m
BINDER	
b1	5.00 m

SEZIONE T4  
PROGRESSIVA 28.60

830  
1: 200

