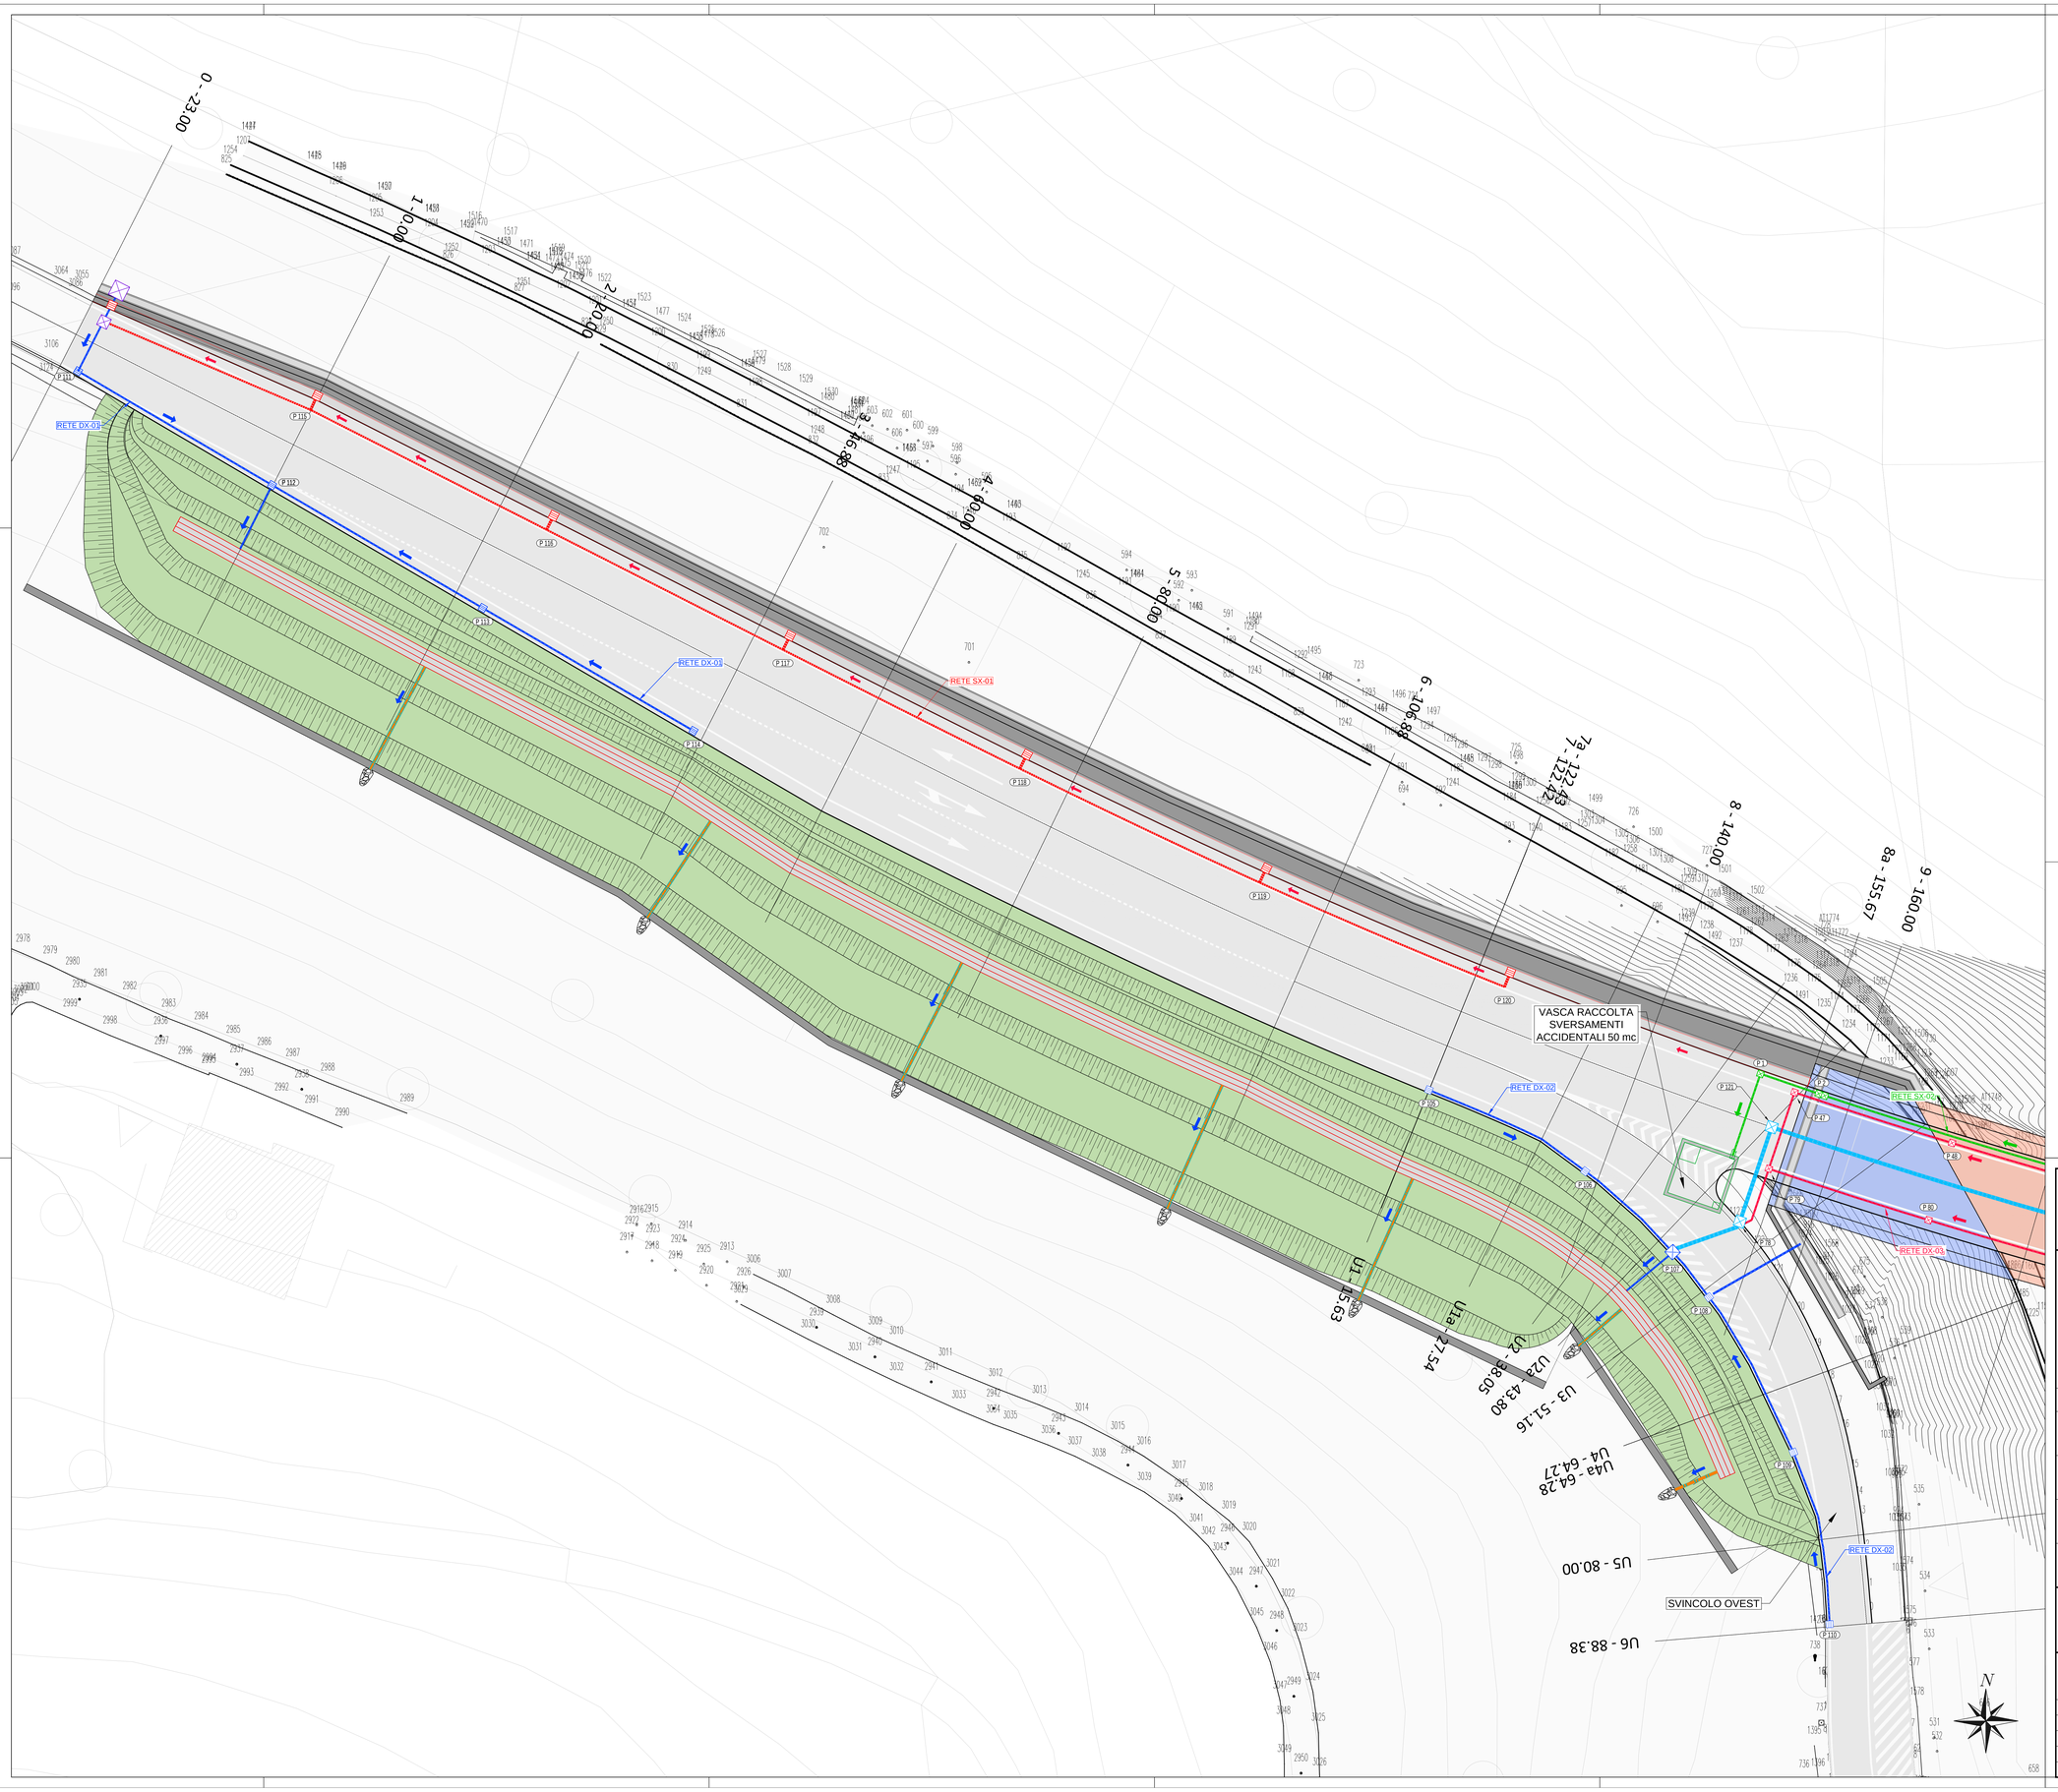

LEGENDA

RETI IN PROGETTO
- Collettore / Canaletta a fessura prefabbricata in cls per acque di piattaforma con pozzetto tagliafiamma e collettore in PEAD DN315
- Collettore in galleria naturale per scarico drenaggi in PEAD DN250
- Collettore di drenaggio microfessurato per eventuali acque di infiltrazione in cls Ø600 mm
- Collettore di linea in PEAD DN250
- Collettore di linea acque bianche in PEAD DN630
- Collettore acque nere
- Collettore di scarico su versante in PEAD DN200
- Fossi di guardia
- Cunetta alla francese con collettore di linea in PEAD DN250
- Vasca di sicurezza per galleria
- Pozzetto tagliafiamma a doppia camera
- Pozzetti con chiusino in ghisa
- Pozzetti-caditoia di linea in PEAD con griglia carrabile
- Direzione linee di flusso collettori

RETI ESISTENTI
- Fognatura bianca
- Fognatura mista
- Fognatura nera
- Pozzetti-caditoia esistenti
- Pozzetti-caditoia esistenti da rimuovere

Struttura Territoriale Veneto e Friuli Venezia Giulia
Via E. Millosevich, 49 - 30172 Venezia Mestre T [+39] 041 2911411 - F [+39] 041 5317321
Pec anas.veneto@postacert.stradeanas.it - www.stradeanas.it

Anas S.p.A. - Gruppo Ferrovie dello Stato Italiane
Società con socio unico soggetta all'attività di direzione e coordinamento di Ferrovie dello Stato Italiane S.p.A. e concessionaria ai sensi del D.L. 138/2002 (convertito con L. 178/2002)
Sede Legale: Via Monzambano, 10 - 00185 Roma T [+39] 06 44461 - F [+39] 06 4456224
Pec anas@postacert.stradeanas.it
Cap. Soc. Euro 2.269.892.000,00 Iscr. R.E.A. 1024951 P.IVA 02133681003 C.F. 80208450587

S.S. 51 "di Alemagna"
Provincia di Belluno

Piano straordinario per l'accessibilità a Cortina 2021

Attraversamento dell'abitato di Valle di Cadore

PROGETTO ESECUTIVO — COD: VE 14

RESPONSABILE INTEGRAZIONE PRESTAZIONI SPECIALISTICHE:
Dott. Ing. Paolo Cucino
Ord. Ingg. Prov. di Trento n° 2216

IL GEOLOGO:
Dott. Geol. Andrea Oss
Ord. Geologi Trentino / Alto Adige n° 300

IL COORDINATORE PER LA SICUREZZA IN FASE DI PROGETTAZIONE:
Dott. Ing. Paolo Cucino
Ord. Ingg. Prov. di Trento n° 2216

VISTO: IL RESPONSABILE DEL PROCEDIMENTO:
Dott. Ing. Ettore De la Grennelais
Firmato digitalmente da: Ettore De La Grennelais
Organizzazione: ANAS S.P.A./80208450587
Data: 16/11/2021 17:24:02

CAPOGRUPPO MANDATARIA:
SWS Engineering Spa
ORDINE DEGLI INGEGNERI DELLA PROV. DI TRENTO
Dott. Ing. PAOLO CUCINO
ISCRIZIONE ALBO N° 2216

MANDANTE:
Coding Srl

IDROLOGIA ED IDRAULICA
Sistema di drenaggio del corpo stradale
Sistema di raccolta e trattamento acque galleria - Imbocco Ovest

CODICE PROGETTO	NOME FILE	REVISIONE	SCALA:
PROGETTO: MSVE14 — LIV. PROG.: E — ANNO: 2101 — N. PROG.:	80_T00_ID01_IDR_PC02_C — CODICE ELAB.: T00IID01IDRPC02	C	1:200

REV.	DESCRIZIONE	DATA	REDATTO	VERIFICATO	APPROVATO
C	Revisione Istruttoria	11.2021	TOMASI	NAVE	CUCINO
B	Revisione Istruttoria	10.2021	TOMASI	NAVE	CUCINO
A	Emissione	07.2021	D.CLAUSER	D.NAVE	P.CUCINO