




PARTICOLARI SISTEMA RACCOLTA ACQUE CON CUNETTA ALLA FRANCESE

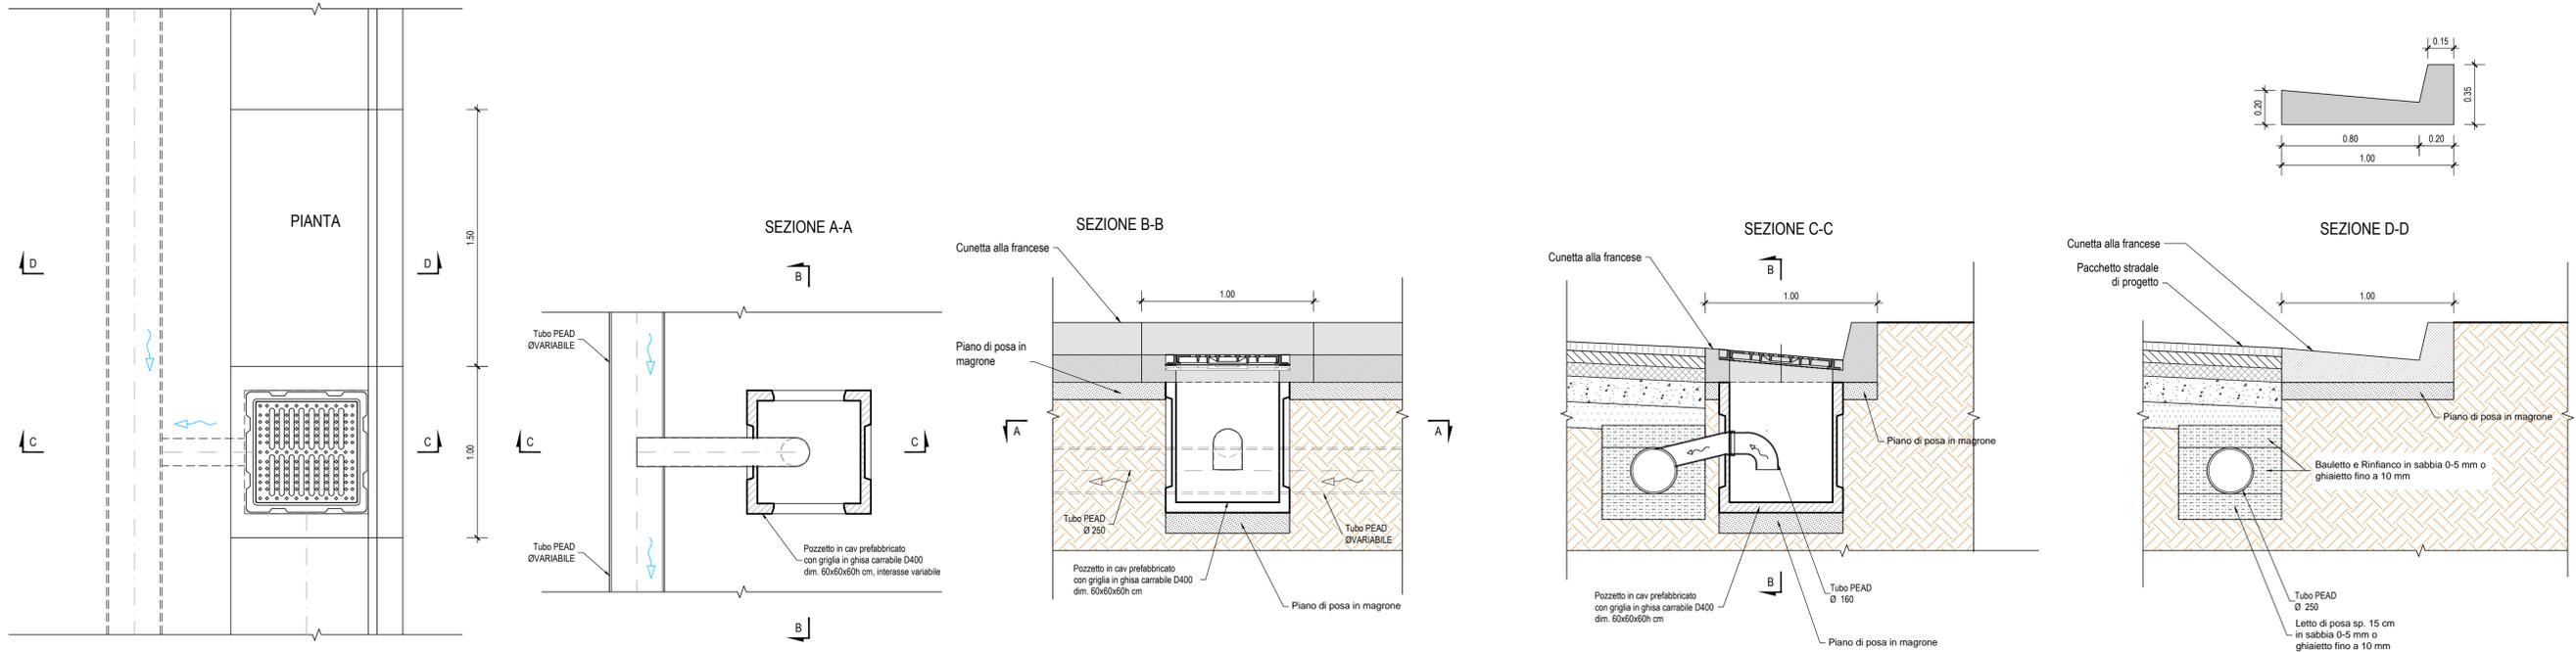


PARTICOLARI SIFONE FIRENZE

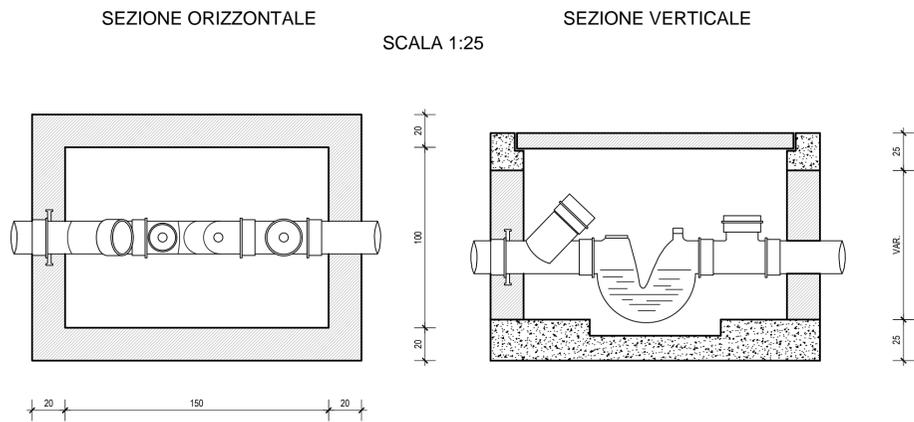

PARTICOLARI SISTEMA RACCOLTA ACQUE CON CADITOIE SIFONATE

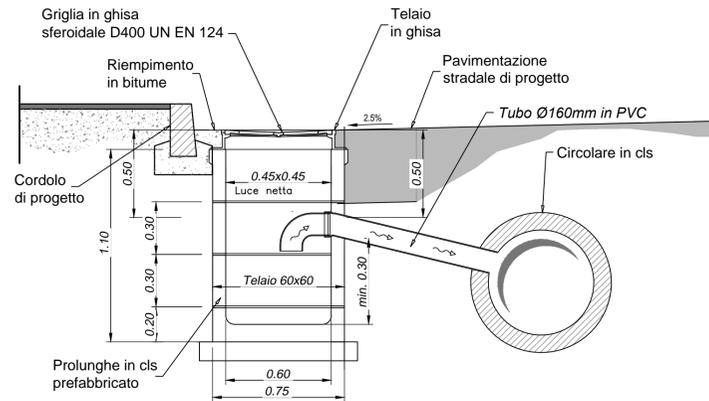


PARTICOLARI SISTEMA RACCOLTA ACQUE CON CADITOIE

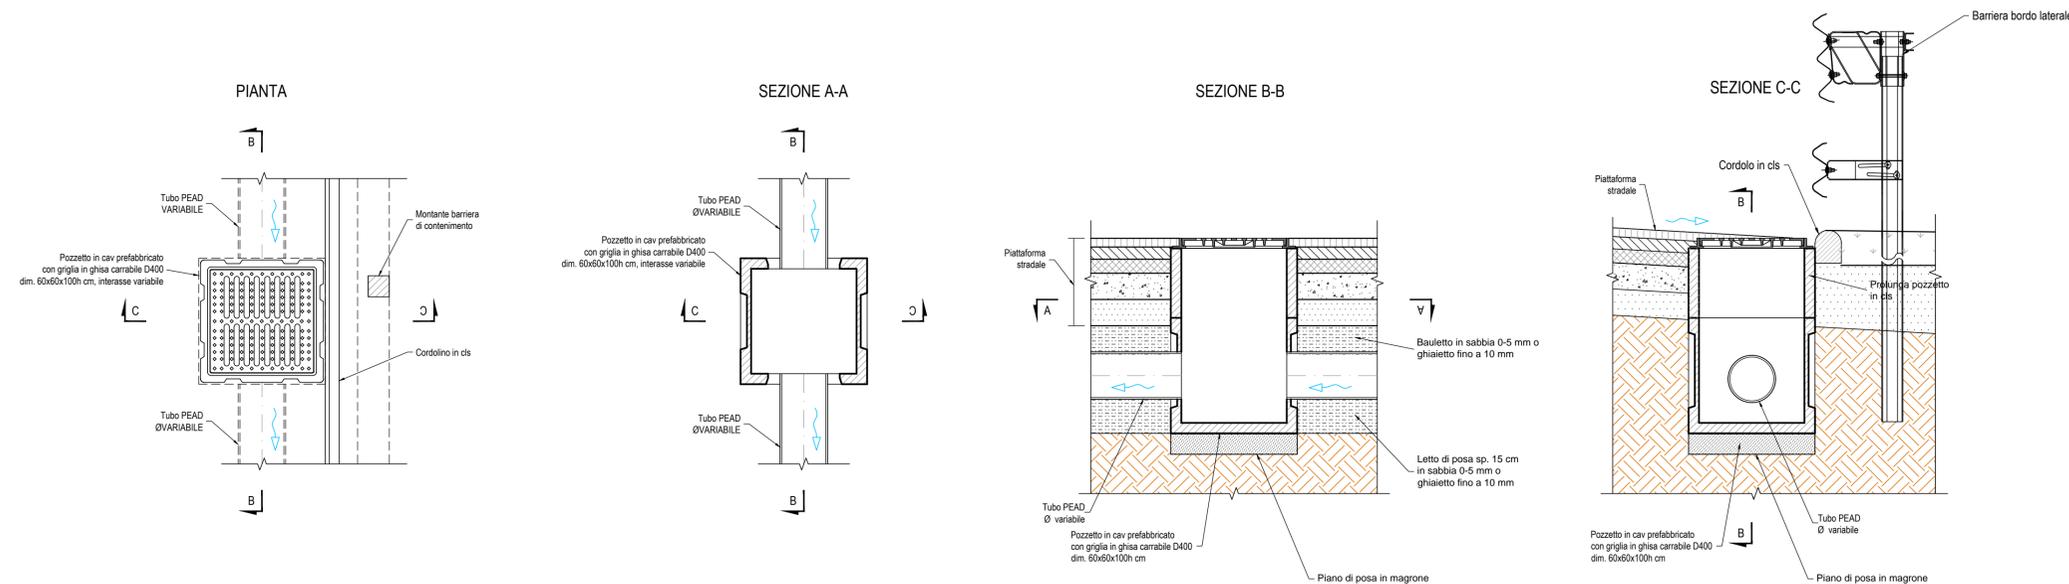



Struttura Territoriale Veneto e Friuli Venezia Giulia
Via E. Milisevich, 49 - 30172 Venezia Mestre - T [+39] 041 2911411 - F [+39] 041 5317321
Pec: anas.veneto@postacert.stradeanas.it - www.stradeanas.it

Anas S.p.A. - Gruppo Ferrovie dello Stato Italiane
Società con socio unico soggetta all'attività di direzione e coordinamento di Ferrovie dello Stato Italiane S.p.A. e concessionaria ai sensi del D.L. 138/2002 (convertito con L. 178/2002)
Sede Legale: Via Marsambano, 10 - 00185 Roma - T [+39] 06 44461 - F [+39] 06 4456224
Pec: anas@postacert.stradeanas.it
Cap. Soc. Euro 2.269.892.000,00 - Iscr. R.E.A. 1024951 - P.IVA 02133681003 - C.F. 80208450587

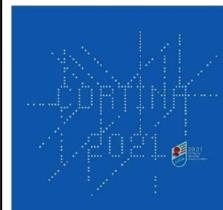

S.S. 51 "di Alemagna"
Provincia di Belluno

Piano straordinario per l'accessibilità
a Cortina 2021

Attraversamento dell'abitato di Valle di Cadore

PROGETTO ESECUTIVO		COD. VE 14
RESPONSABILE INTEGRAZIONE PRESTAZIONI SPECIALISTICHE: Dott. Ing. Paolo Cucino Ord. Ingg. Prov. di Trento n° 2216		CAPOGRUPPO MANDATARIA: SWS Engineering Spa 
IL GEOLOGO: Dott. Geol. Andrea Oss Ord. Geologi Trentino / Alto Adige n° 300		MANDANTE: Coding Srl 
IL COORDINATORE PER LA SICUREZZA IN FASE DI PROGETTAZIONE: Dott. Ing. Paolo Cucino Ord. Ingg. Prov. di Trento n° 2216		VISITO: IL RESPONSABILE DEL PROCEDIMENTO: Dott. Ing. Ettore De la Grennais
IDROLOGIA ED IDRAULICA Sistema di drenaggio del corpo stradale Particolari costruttivi opere idrauliche all'aperto		
CODICE PROGETTO PROGETTO: MSVE14 E 2101 LIV. PROG. ANNO N. PROG. 2101 CODICE ELAB.: T001D01IDRPC04	NOME FILE 84_T00_ID01_IDR_PC04_B_PART_COST_OPERE_APERTO	REVISIONE SCALA: B 1:25
B A REV.	Revisione per istruttoria Emissione	11.2021 07.2021 DATA D.CLAUSER D.CLAUSER REDATTO D.NAVE D.NAVE VERIFICATO P.CUCINO P.CUCINO APPROVATO