





Portale SUD-OVEST

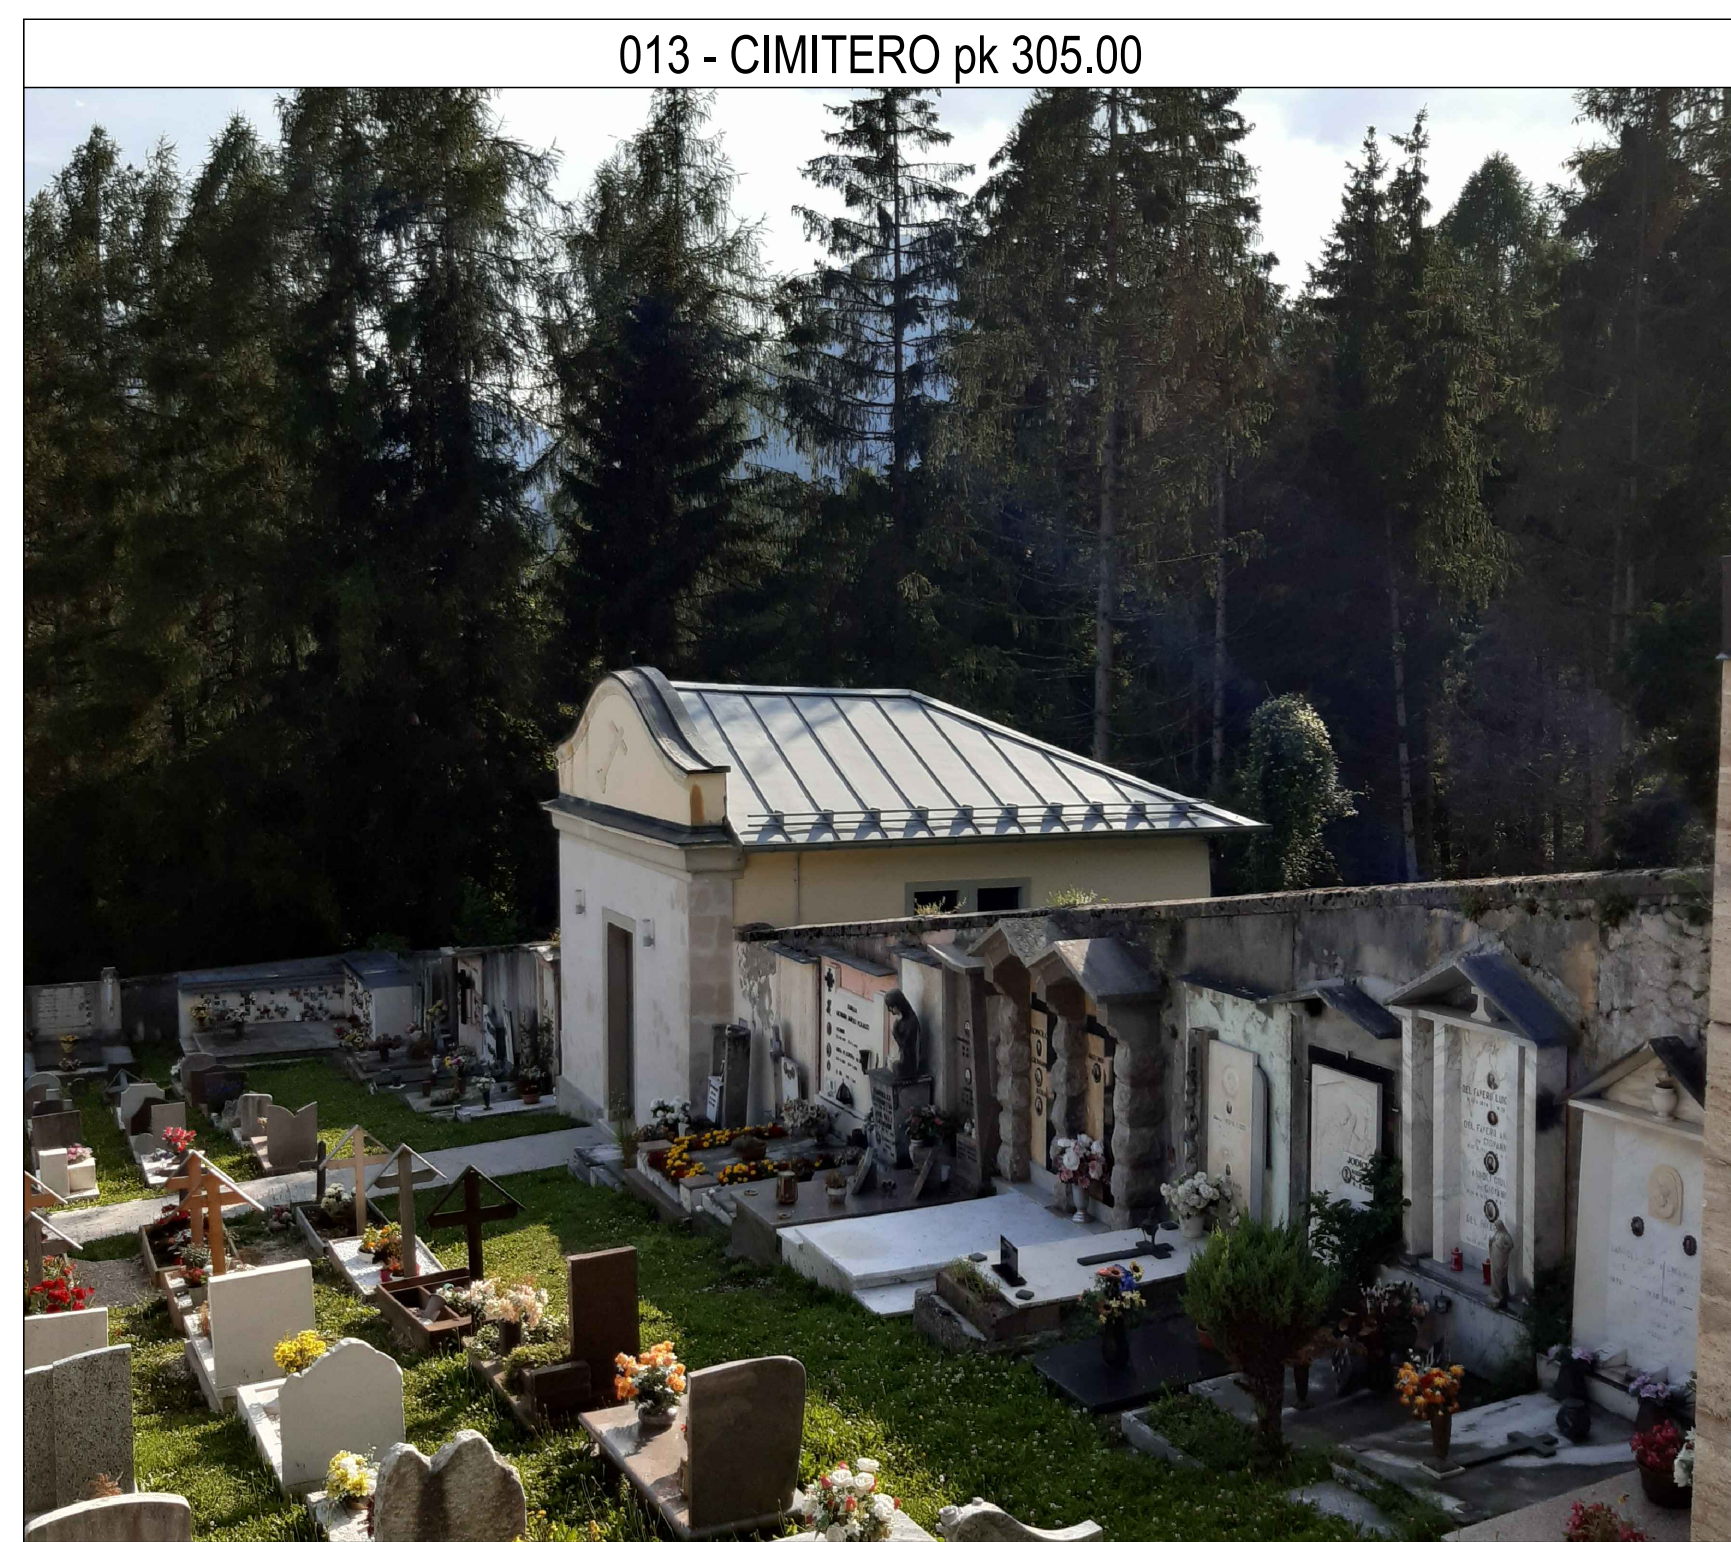

Portale NORD-EST

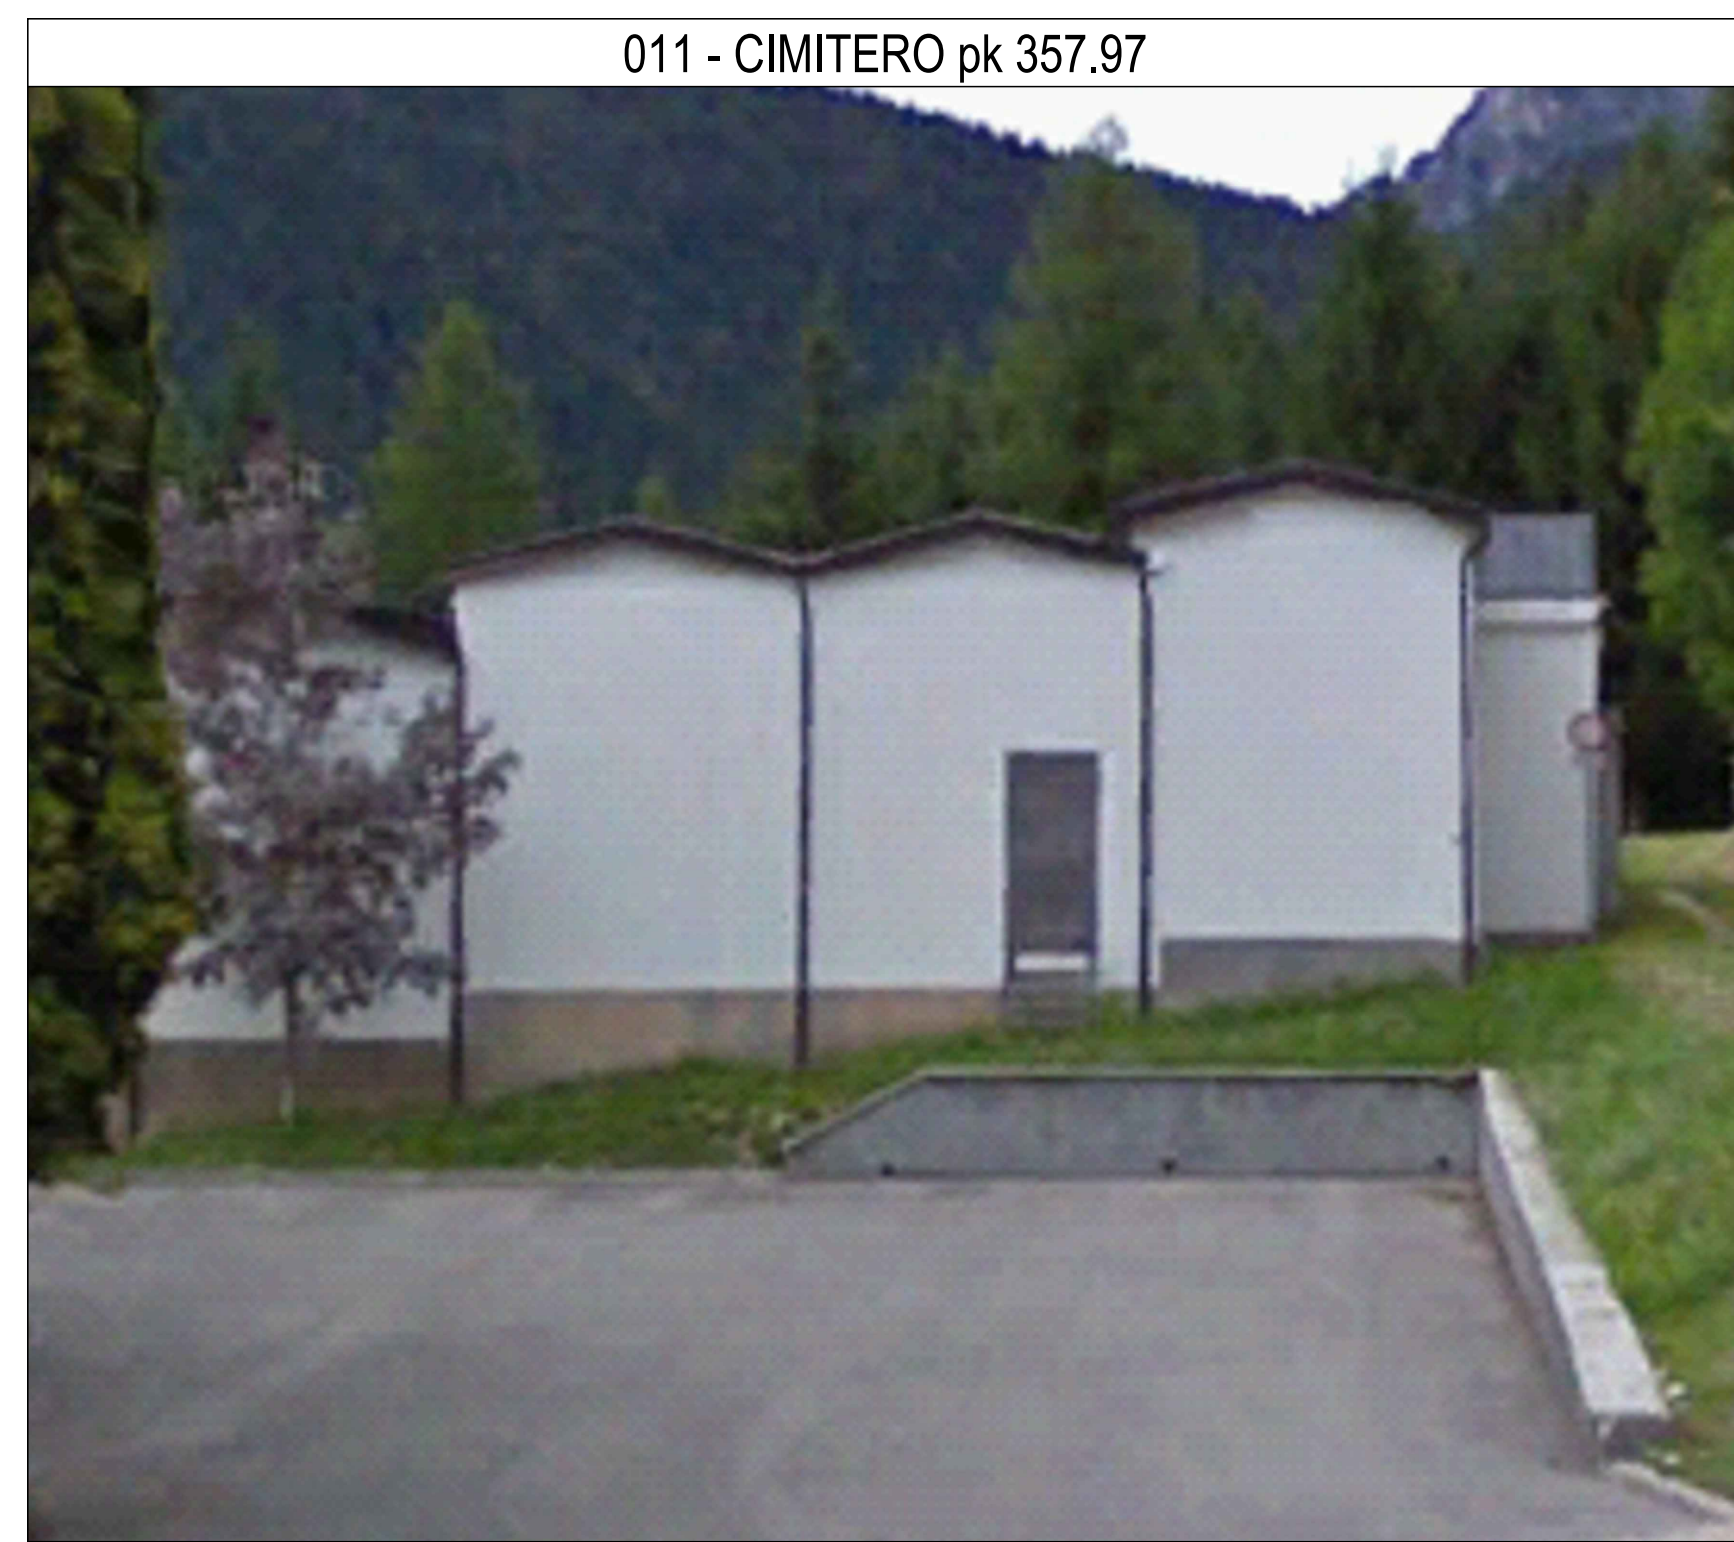

**Sanas**  
GRUPPO FS ITALIANE

Struttura Territoriale Veneto e Friuli Venezia Giulia  
Via E. Milivojevich, 45 - 35173 Venezia Mestre - Tel. +39 041 2011411 - Fax +39 041 5217221  
Pec: sanas.veneto@spespecchi.azionari.it - www.fs.it/sanas

Anas S.p.A. - Gruppo Ferrovie dello Stato Italiane  
Società con unico socio maggioritario ai vertici di direzione e coordinamento di Ferrovie dello Stato Italiane S.p.A. e concessionaria ai sensi del D.L. 118/2002 (convertito con L. 178/2002).  
Sede legale: Via Nazionale, 101 - 00185 Roma - Tel. +39 06 46461 - Fax +39 06 464622  
Pec: anas@postacert.azionari.it  
Cap. Soc. Euro 2.249.892.000,000 - Iccr: A.S.A. 1028951 - P.IVA 02129470202 - C.F. 90208400207

**S.S. 51 "di Alemagna"**  
Provincia di Belluno

Piano straordinario per l'accessibilità  
a Cortina 2021

Attraversamento dell'abitato di Valle di Cadore

**PROGETTO ESECUTIVO** COD. VE 14

RESPONSABILE INTEGRAZIONE PRESTAZIONI SPECIALISTICHE: **CAPOGRUPPO MANDATARIA:**  
Dot. Ing. Paolo Cusinato **SWS Engineering S.p.A.**  
Ord. Ingg. Prov. di Trento n° 2216

IL GEOLOGO:  
Dot. Geol. Andrea Ossi  
Ord. Geol. Trentino / Alto Adige n° 300

IL COORDINATORE PER LA SICUREZZA IN FASE DI PROGETTAZIONE: **MANDANTE:**  
Dot. Ing. Paolo Cusinato **Coding Srl**  
Ord. Ingg. Prov. di Trento n° 2216

VISTO IL RESPONSABILE DEL PROCEDIMENTO:  
Dot. Ing. Ettore De la Grenelle

**GALLERIA NATURALE**  
Analisi Effetti Indotti  
Documentazione fotografica edifici e infrastrutture interferenti

CODICE PROGETTO	NOVE FILE	REVISIONE	SCALA:
PROGETTO: MSVE14	115_T00_GN02_STR_PL02_DOCUMENTAZIONE FOTOGRAFICA	A	
ELAB.: 2101	T00GN02STRPL02		

REV.	DESCRIZIONE	DATA	REDDATTO	VERIFICATO	APPROVATO
A	Emissione	07/2021	TOMASI	AGRESTI	CUCINO