

DESCRIZIONE DELLA FASE 1

- Installazione della recinzione tipo RF1_b di protezione lungo tutto il perimetro di cantiere e apposizione cartello "pedoni sul lato opposto" per tutta la durata della fase 1
- Nel primo periodo della fase 1 si utilizzerà la parte piano del cantiere identificata dal parcheggio esistente, successivamente si effettuerà un primo sbancamento e la demolizione dell'edificio
- Realizzazione piste per passaggio mezzi ed operai necessari alla realizzazione della berlinese
- Demolizione edificio con tre tempistiche "A" "B" "C"
- Durante la fase "B" è necessaria un'ulteriore installazione di recinzione tipo N1 per impedire il passaggio della polvere
- Scavi di sbancamento
- Realizzazione portali di ingresso della galleria e costruzione della stessa
- Realizzazione parte di rotatoria e parte dei rami di ingresso ed uscita dallo stesso (in questa fase non è prevista la realizzazione dei cordoli)


DEMOLIZIONE EDIFICIO – SOTTOFASE FASE "A"

scala 1:200





DEMOLIZIONE EDIFICIO – SOTTOFASE "B"

scala 1:200

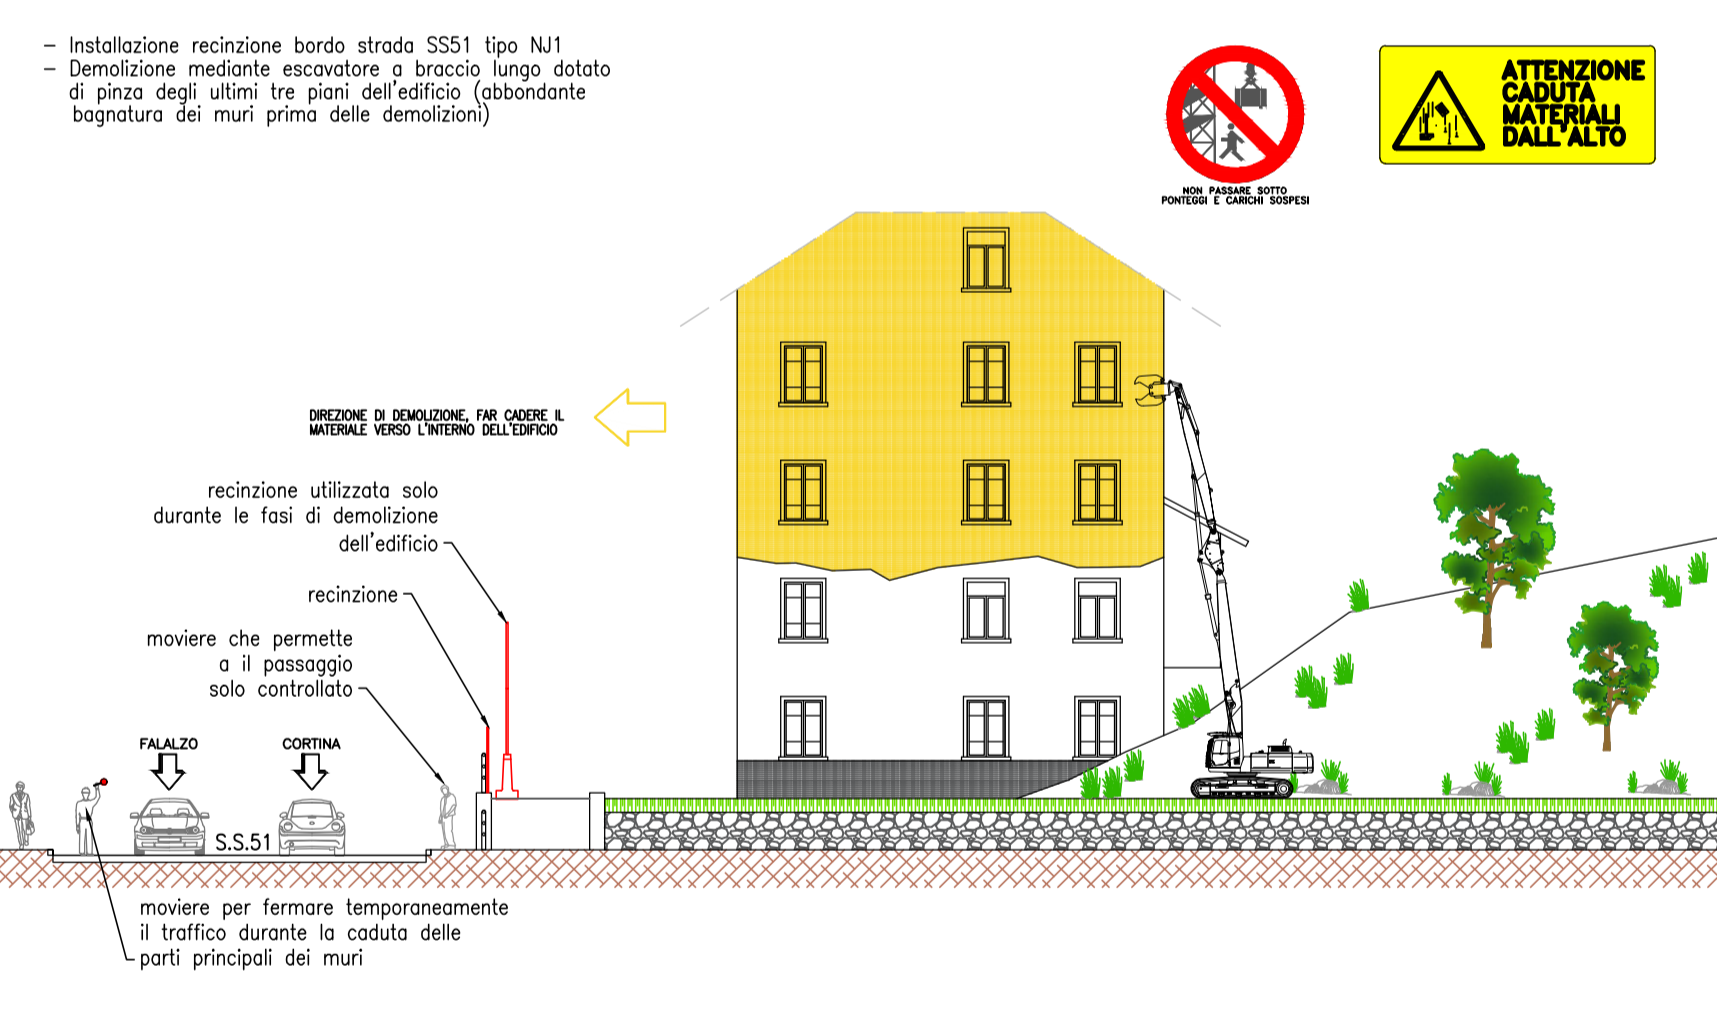


DEMOLIZIONE EDIFICIO – SOTTOFASE "C"

scala 1:200

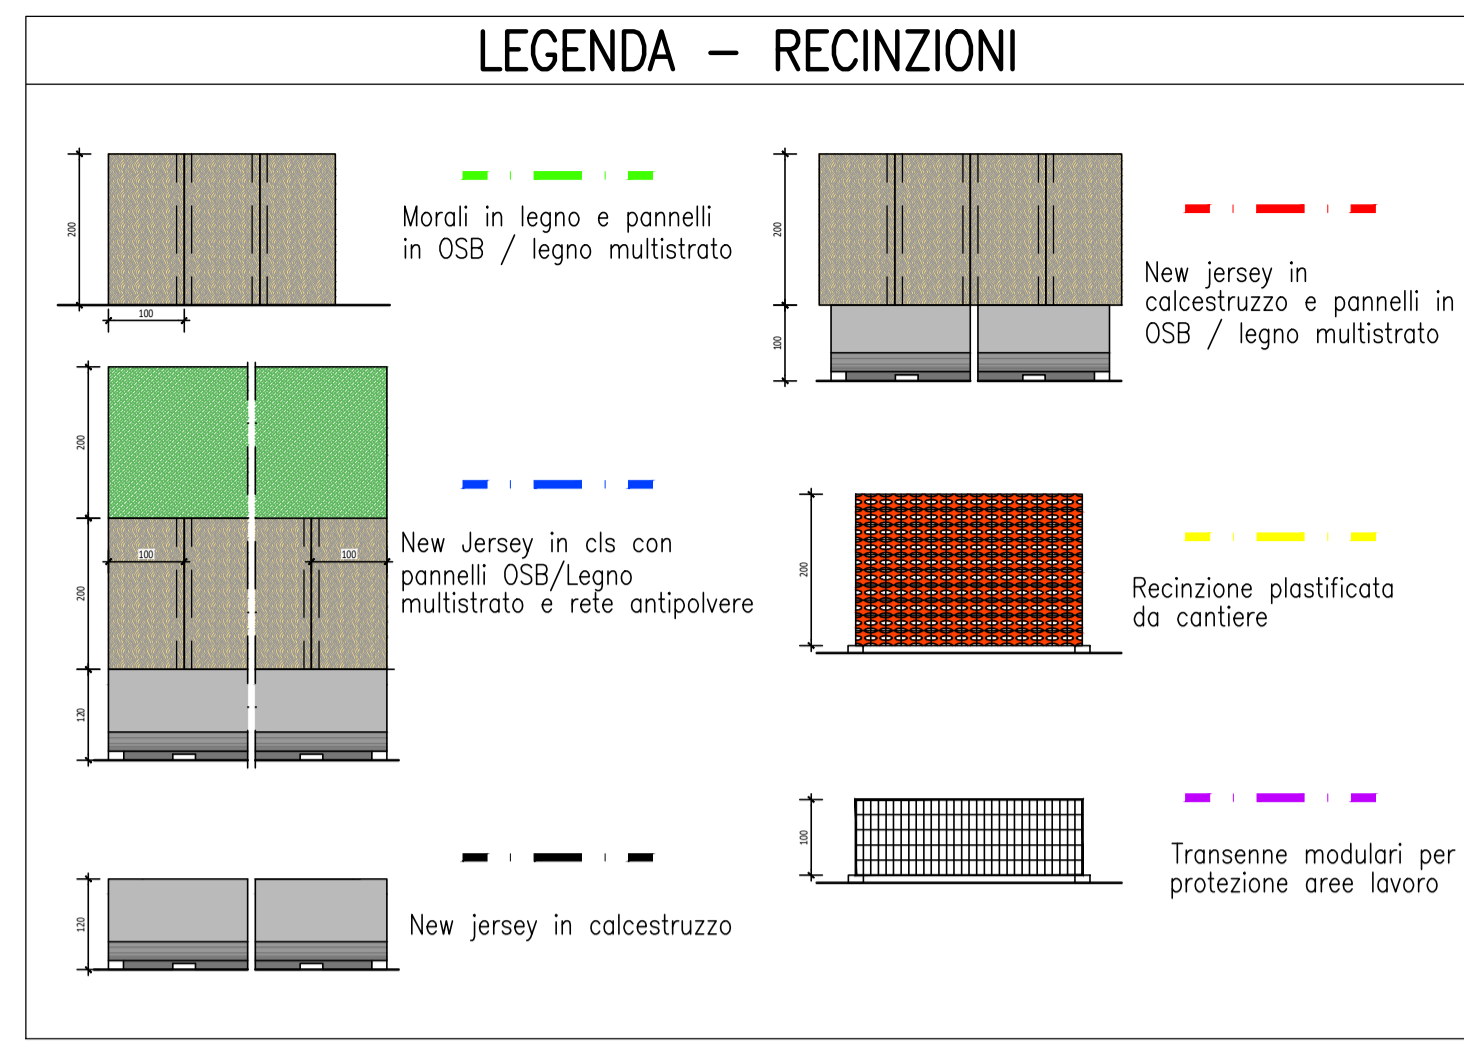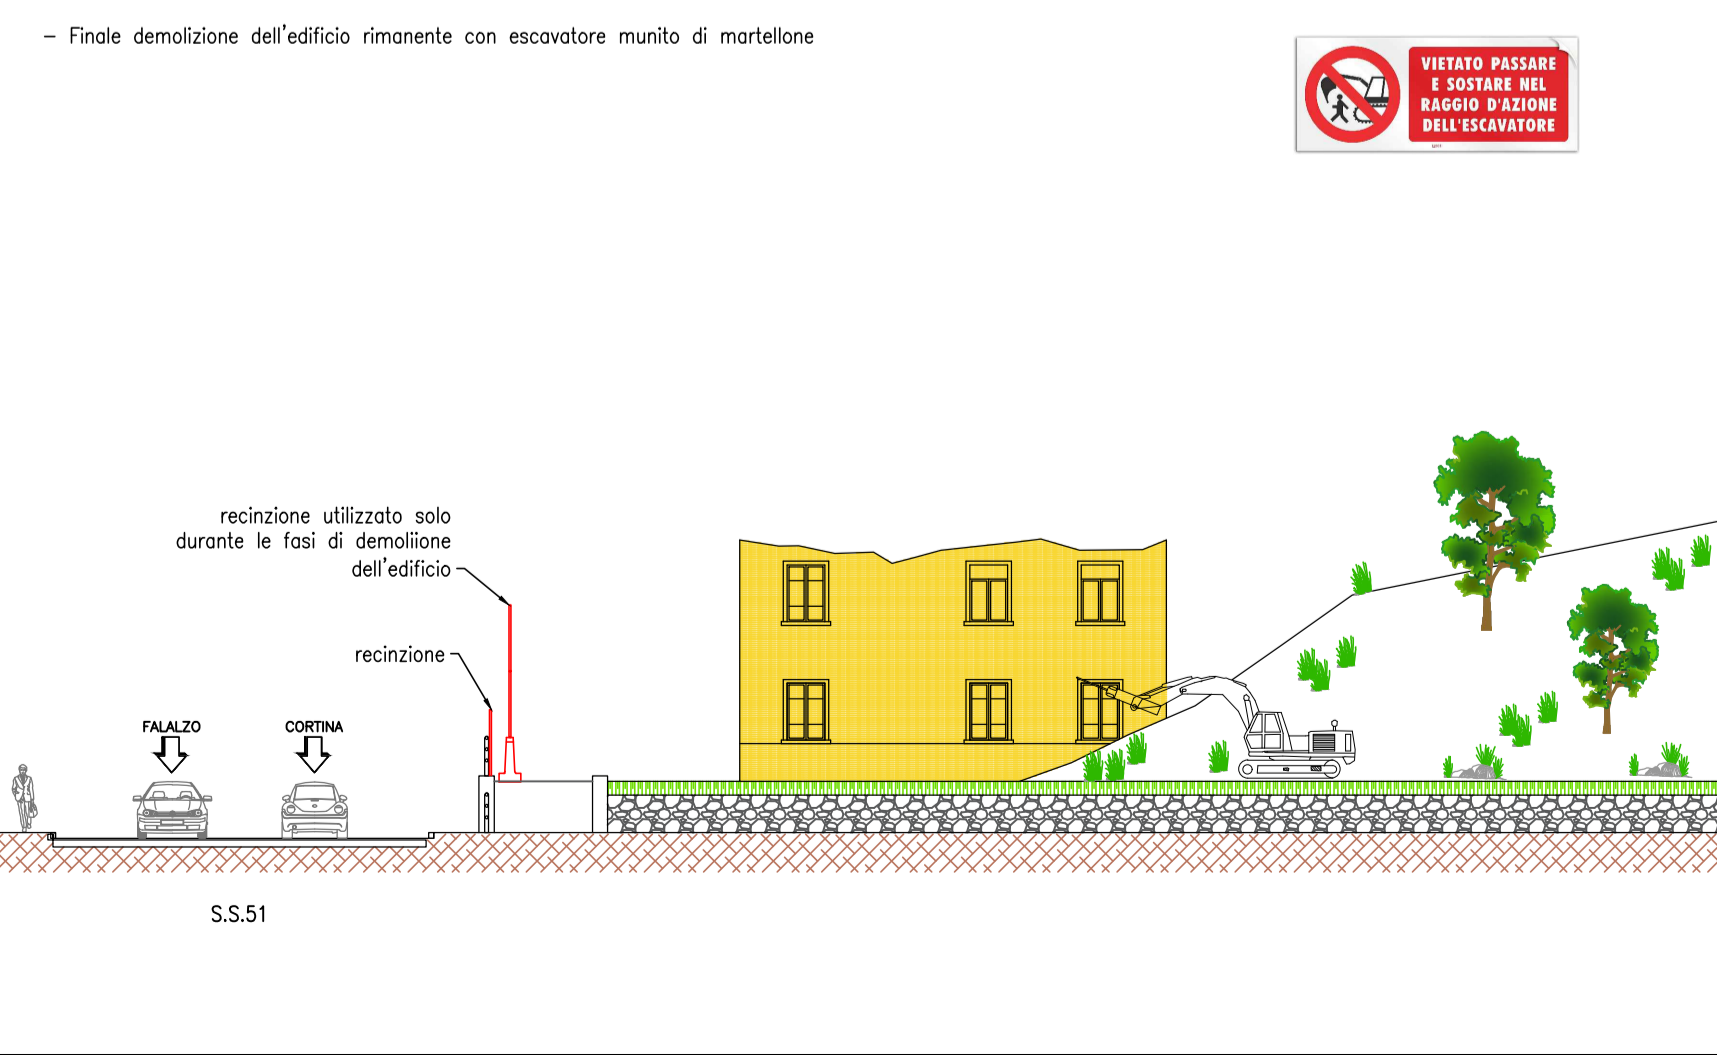

MODIFICA DELLA VIABILITA' FINO ALLA FINE DELLA FASE 2

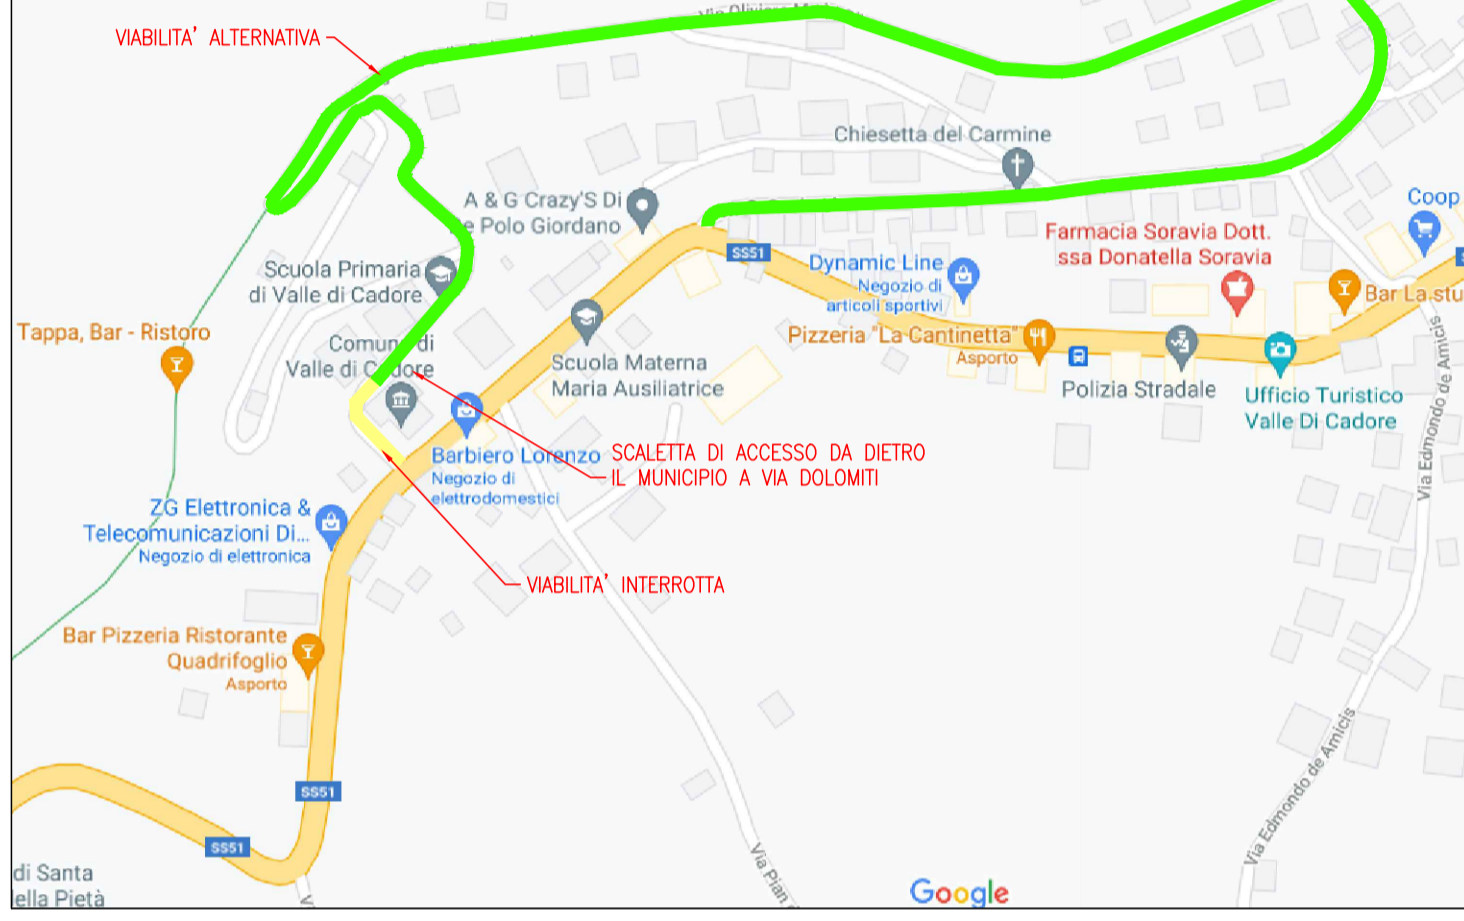

Sanas
GRUPPO FS ITALIANE

Struttura Territoriale Veneto e Friuli Venezia Giulia
Via E. Miliovecich, 49 - 30172 Venezia Mestre - T (+39) 041 2911411 - F (+39) 041 5317321
Pec: anas.veneto@postacert.stradeanas.it - www.stradeanas.it

Anas S.p.A. - Gruppo Ferrovie dello Stato Italiane
Società con socio unico soggetta all'attività di direzione e coordinamento di Ferrovie dello Stato Italiane S.p.A. e concessionaria ai sensi del D.L. 138/2002 (convertito con L. 178/2002)
Sede Legale: Via Monzambano, 10 - 00185 Roma T (+39) 06 44461 - F (+39) 06 4456224
Pec: anas@postacert.stradeanas.it
Cap. Soc. Euro 2.269.892.000,00 Iscr. R.E.A. 1024951 P.IVA 02133681003 C.F. 80208450857

S.S. 51 "di Alemagna" Provincia di Belluno

Piano straordinario per l'accessibilità a Cortina 2021

Attraversamento dell'abitato di Valle di Cadore

PROGETTO ESECUTIVO		COD. VE 14
RESPONSABILE INTEGRAZIONE PRESTAZIONI SPECIALISTICHE: Dott. Ing. Paolo Cucino Ord. Ingg. Prov. di Trento n° 2216	CAPOGRUPPO MANDATARIA: SWS Engineering Spa SWS	ORDINE DEGLI INGEGNERI DELLA PROV. DI TRENTO Dott. Ing. PAOLO CUCINO ISCRIZIONE ALBO N° 2216
IL GEOLOGO: Dott. Geol. Andrea Oss Ord. Geologi Trentino / Alto Adige n° 300	MANDANTE: Coding Srl	
IL COORDINATORE PER LA SICUREZZA IN FASE DI PROGETTAZIONE: Dott. Ing. Paolo Cucino Ord. Ingg. Prov. di Trento n° 2216		
VISTO: IL RESPONSABILE DEL PROCEDIMENTO: Dott. Ing. Ettore De la Grennelais		

SICUREZZA Svincolo Est, fasi esecutive Tav 1 di 2				
CODICE PROGETTO	NOME FILE	REVISIONE	SCALA:	
PROGETTO LIV. PROG. ANNO N. PROG.	T00S100SICDC09B			
MSVE14 E 2101	CODICE ELAB. T00S100SICDC09	B	VARIE	
B	Emissione per recepimento istruttoria	10.2021	D.CLAUSER	D.NAVE P.CUCINO
A	Emissione	08.2021	D.CLAUSER	D.NAVE P.CUCINO
REV.	DESCRIZIONE	DATA	REDATTO	VERIFICATO APPROVATO