PLANIMETRIA INTERVENTO – FASE 2 scala 1:250

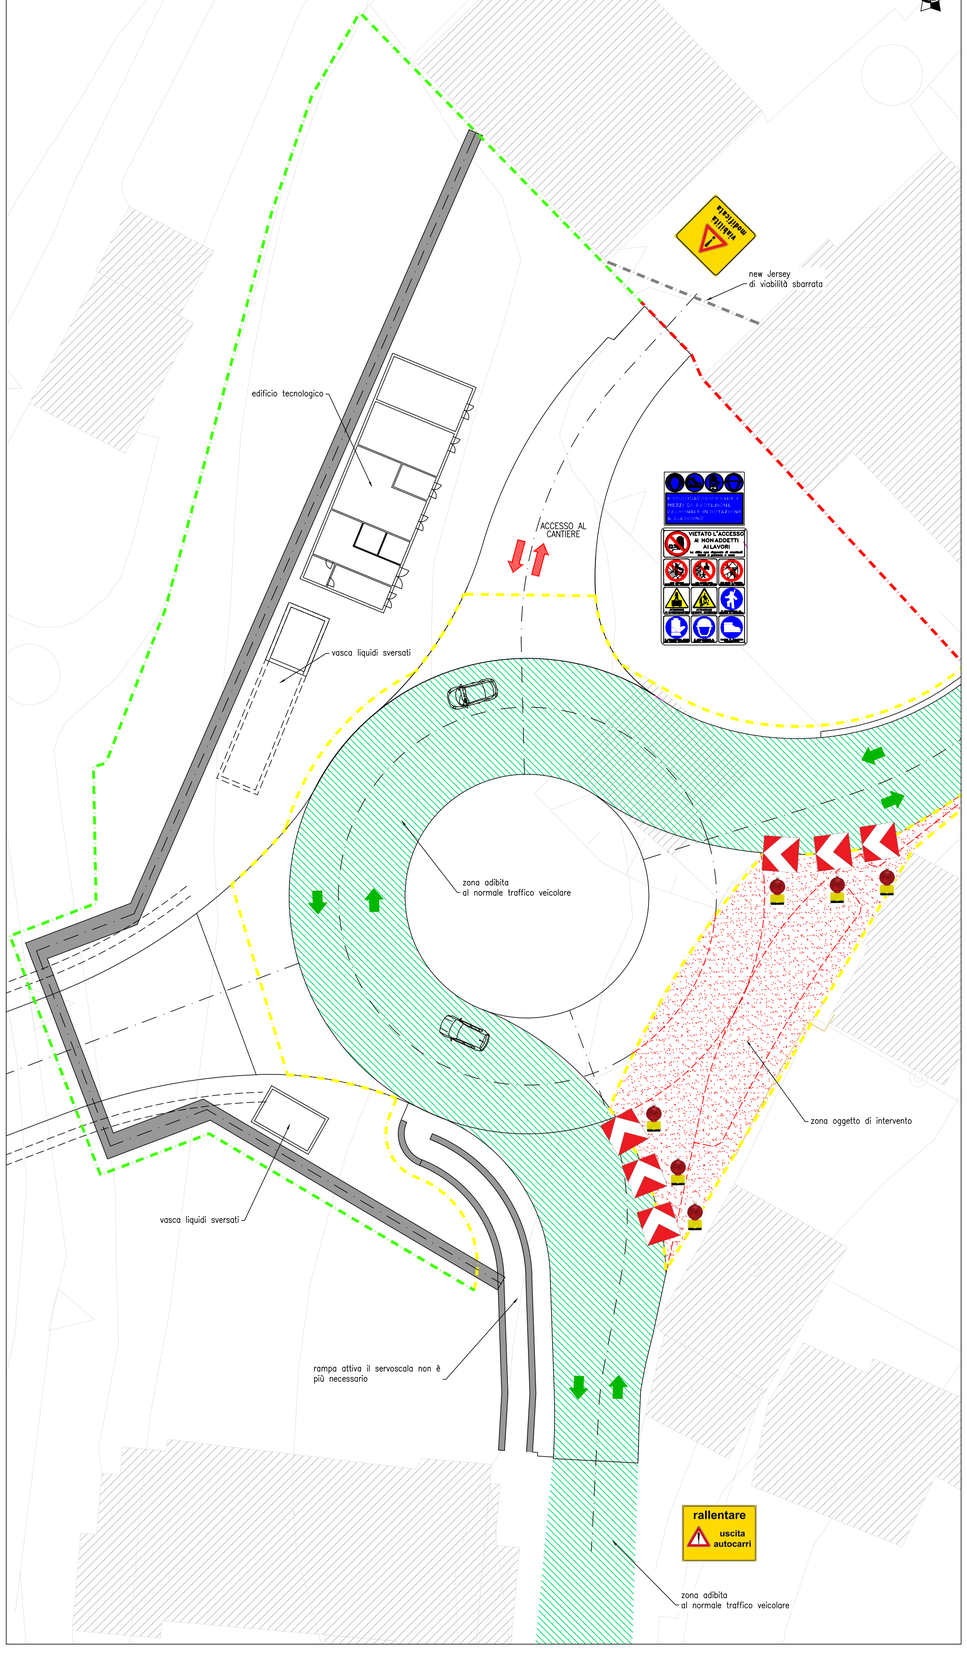

PLANIMETRIA INTERVENTO – FASE 3 scala 1:250

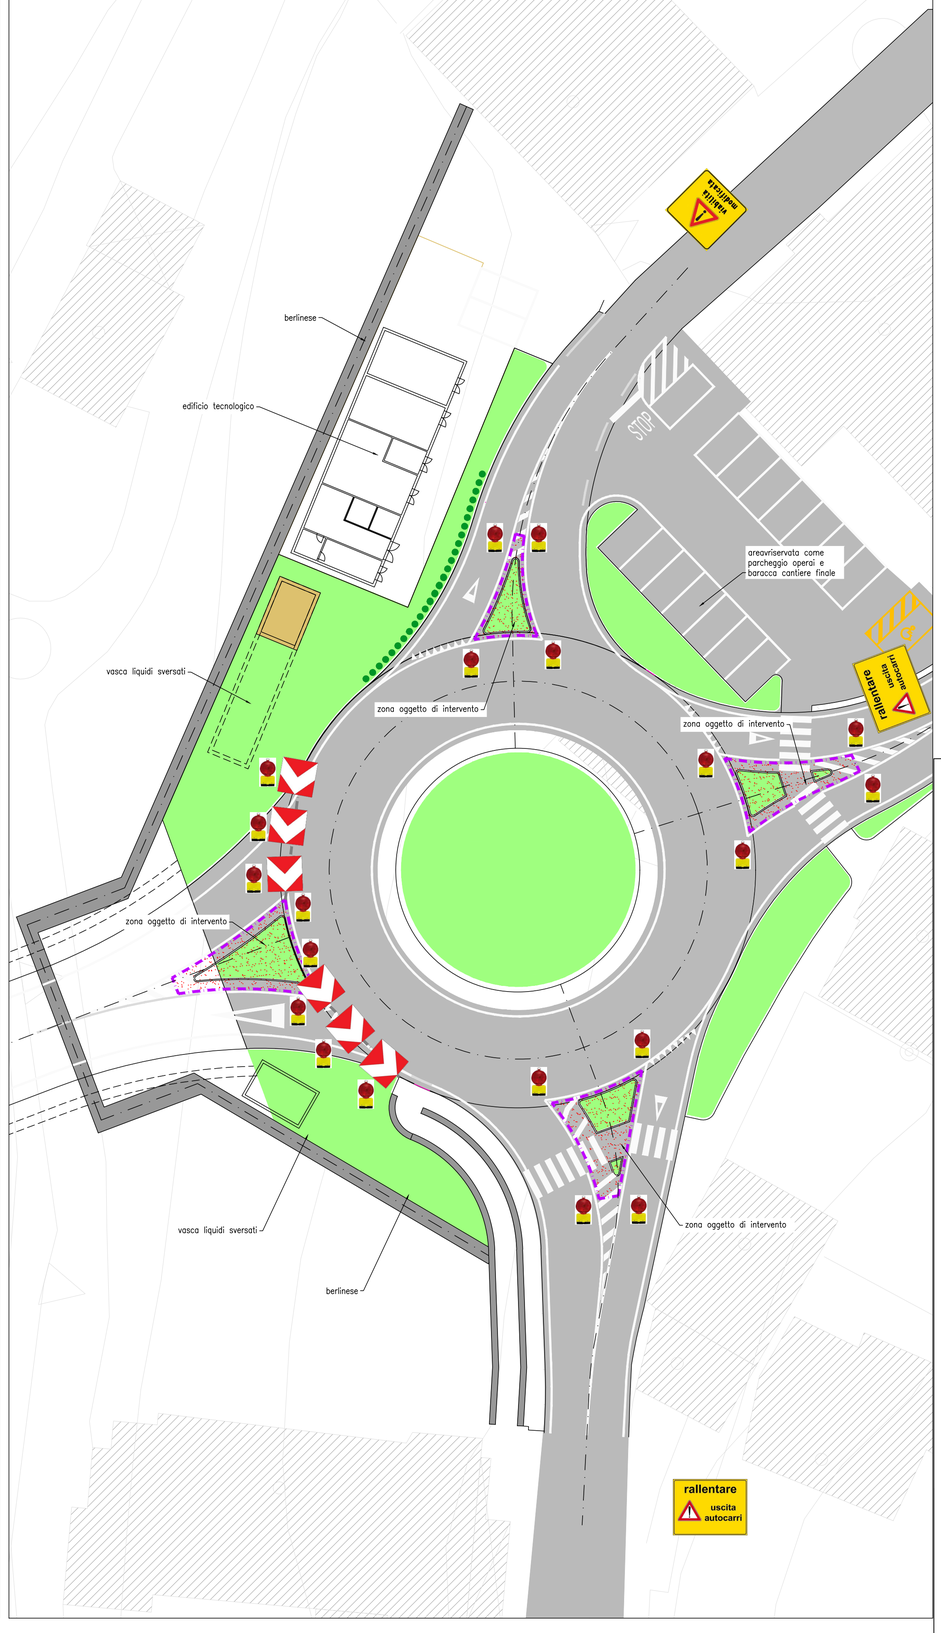

LEGENDA – RECINZIONI

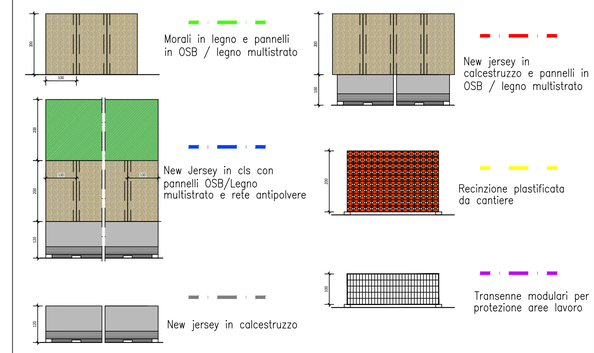

MODIFICA DELLA VIABILITA' FINO ALLA FINE DELLA FASE 2

Struttura Territoriale Veneto e Friuli Venezia Giulia
Via E. Millosevich, 49 - 30173 Venezia Mestre T [+39] 041 2911411 - F [+39] 041 5317321
Pec anas.veneto@postacert.stradeanas.it - www.stradeanas.it

Anas S.p.A. - Gruppo Ferrovie dello Stato Italiane
Società con socio unico soggetta all'attività di direzione e coordinamento di Ferrovie dello Stato Italiane S.p.A. e concessionaria ai sensi del D.L. 138/2002 (convertito con L. 178/2002)
Sede Legale: Via Monzambano, 10 - 00185 Roma T [+39] 06 44461 - F [+39] 06 4456224
Pec anas@postacert.stradeanas.it
Cap. Soc. Euro 2.269.892.000,00 Iscr. R.E.A. 1024951 P.IVA 02133681003 C.F. 80208450587

S.S. 51 "di Alemagna"
Provincia di Belluno

Piano straordinario per l'accessibilità
a Cortina 2021

Attraversamento dell'abitato di Valle di Cadore

PROGETTO ESECUTIVO

COD. VE 14

RESPONSABILE INTEGRAZIONE PRESTAZIONI SPECIALISTICHE:
Dott. Ing. Paolo Cucino
Ord. Ingg. Prov. di Trento n° 2216

IL GEOLOGO:
Dott. Geol. Andrea Oss
Ord. Geologi Trentino / Alto Adige n° 300

IL COORDINATORE PER LA SICUREZZA IN FASE DI PROGETTAZIONE:
Dott. Ing. Paolo Cucino
Ord. Ingg. Prov. di Trento n° 2216

VISTO: IL RESPONSABILE DEL PROCEDIMENTO:
Dott. Ing. Ettore De la Grennelais
Firmato digitalmente da: Ettore De La Grennelais
Organizzazione: ANAS S.P.A./80208450587
Data: 18/11/2021 17:36:09

CAPOGRUPPO MANDATARIA:
SWS Engineering Spa

ORDINE DEGLI INGEGNERI DELLA PROV. DI TRENTO
Dott. Ing. PAOLO CUCINO
ISCRIZIONE ALBO N° 2216

MANDANTE:
Coding Srl

SICUREZZA
Svincolo Est, fasi esecutive Tav 2 di 2

CODICE PROGETTO		NOME FILE	REVISIONE	SCALA:
PROGETTO LIV. PROG. ANNO N. PROG.		T00SI00SICDC10A		
MSVE14 E 2101	CODICE ELAB. T00SI00SICDC10		A	VARIE

REV.	DESCRIZIONE	DATA	REDATTO	VERIFICATO	APPROVATO
A	Emissione	08.2021	D.CLAUSER	D.NAVE	P.CUCINO