


INDICAZIONI OPERE A VERDE	
IDROSEMINA SU SCARPATE: Graminacee (80%) • Agrostis alba (5%) • Festuca ovina e/o rupicola (40%) • Lolium perenne (20%) • Bromus inermis (5%) • Dactylis glomerata (10%) Leguminosae (15%) • Medicago lupulina (5%) • Trifolium pratense (5%) • Antyllis vulneraria (5%) Specie accessorie (5%) • Sanguisorba minor Il miscuglio di sementi utilizzato avrà un dosaggio di 40 g/mq.	SEMINA CON FIORUME LOCALE: Il miscuglio per l'inerbimento verrà reperito nei prati circostanti per garantire il mantenimento della composizione specifica più vicino possibile a quanto esistente e aumentare la compatibilità della fitocenosi futura


NOTE
 1. Per dettagli costruttivi dei pannelli prefabbricati di rivestimento della paratia fare riferimento alla tavola 164_T00_GA02_STR_PC_03_B.

LEGENDA INTERVENTI MITIGAZIONE AMBIENTALE	
	RIVESTIMENTO CON LASTRE IN PIETRA LOCALE
	SEMINA CON FIORUME LOCALE
	IDROSEMINA SU SCARPATE


SVILUPPATA PARATIA RIVESTITA CON PANNELLI PREFABBRICATI scala 1:200

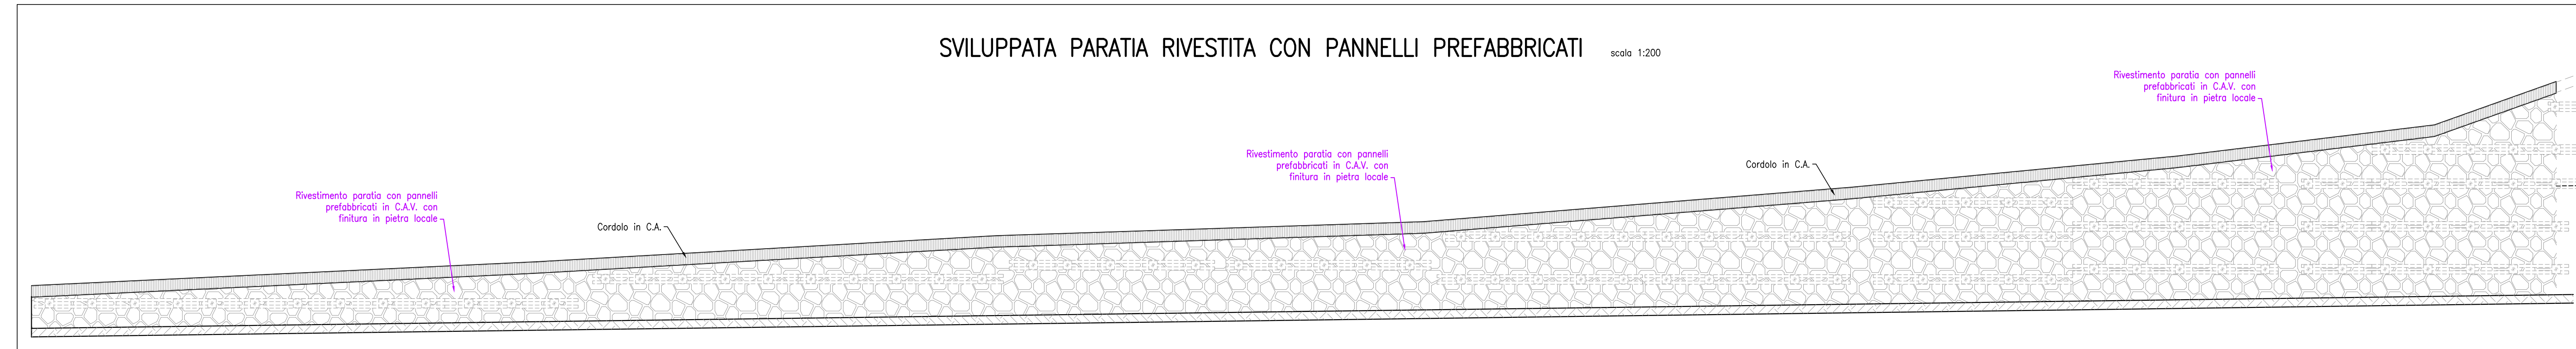

SEZIONE IN RILEVATO CON MICROPALI A MONTE E MURO IN TERRA RINFORZATA A VALLE scala 1:100

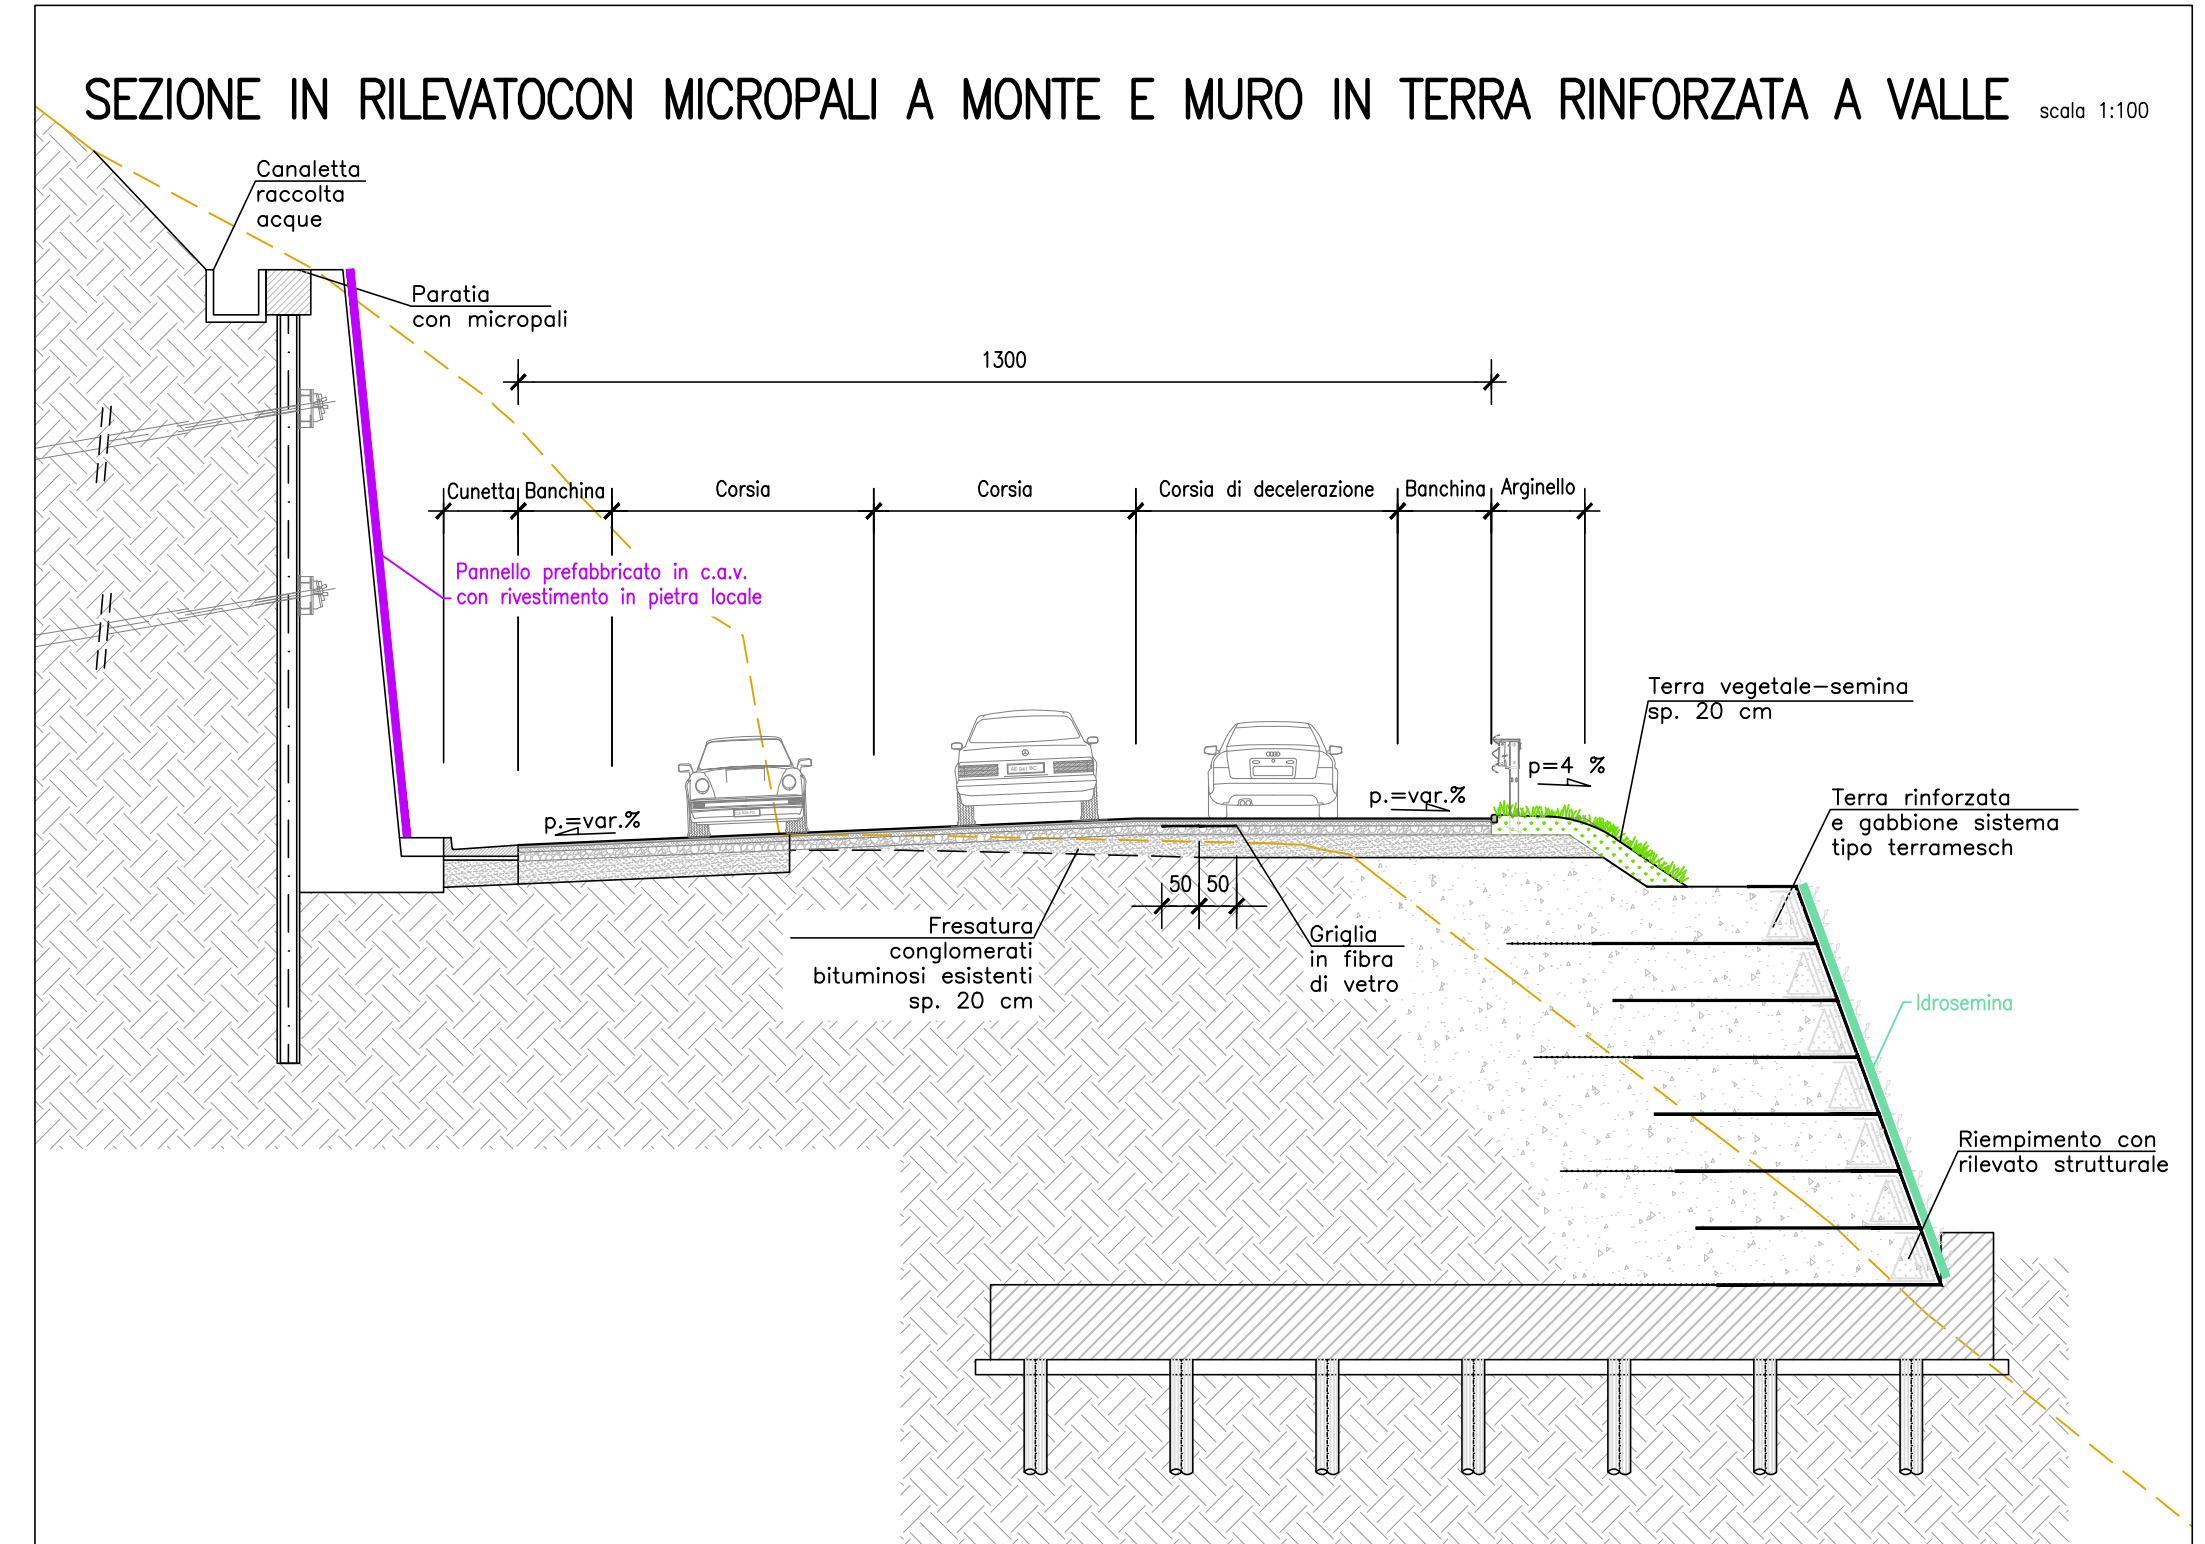

PARTICOLARE ANCORAGGIO PANNELLI PREFABBRICATI A PARATIA scala 1:50

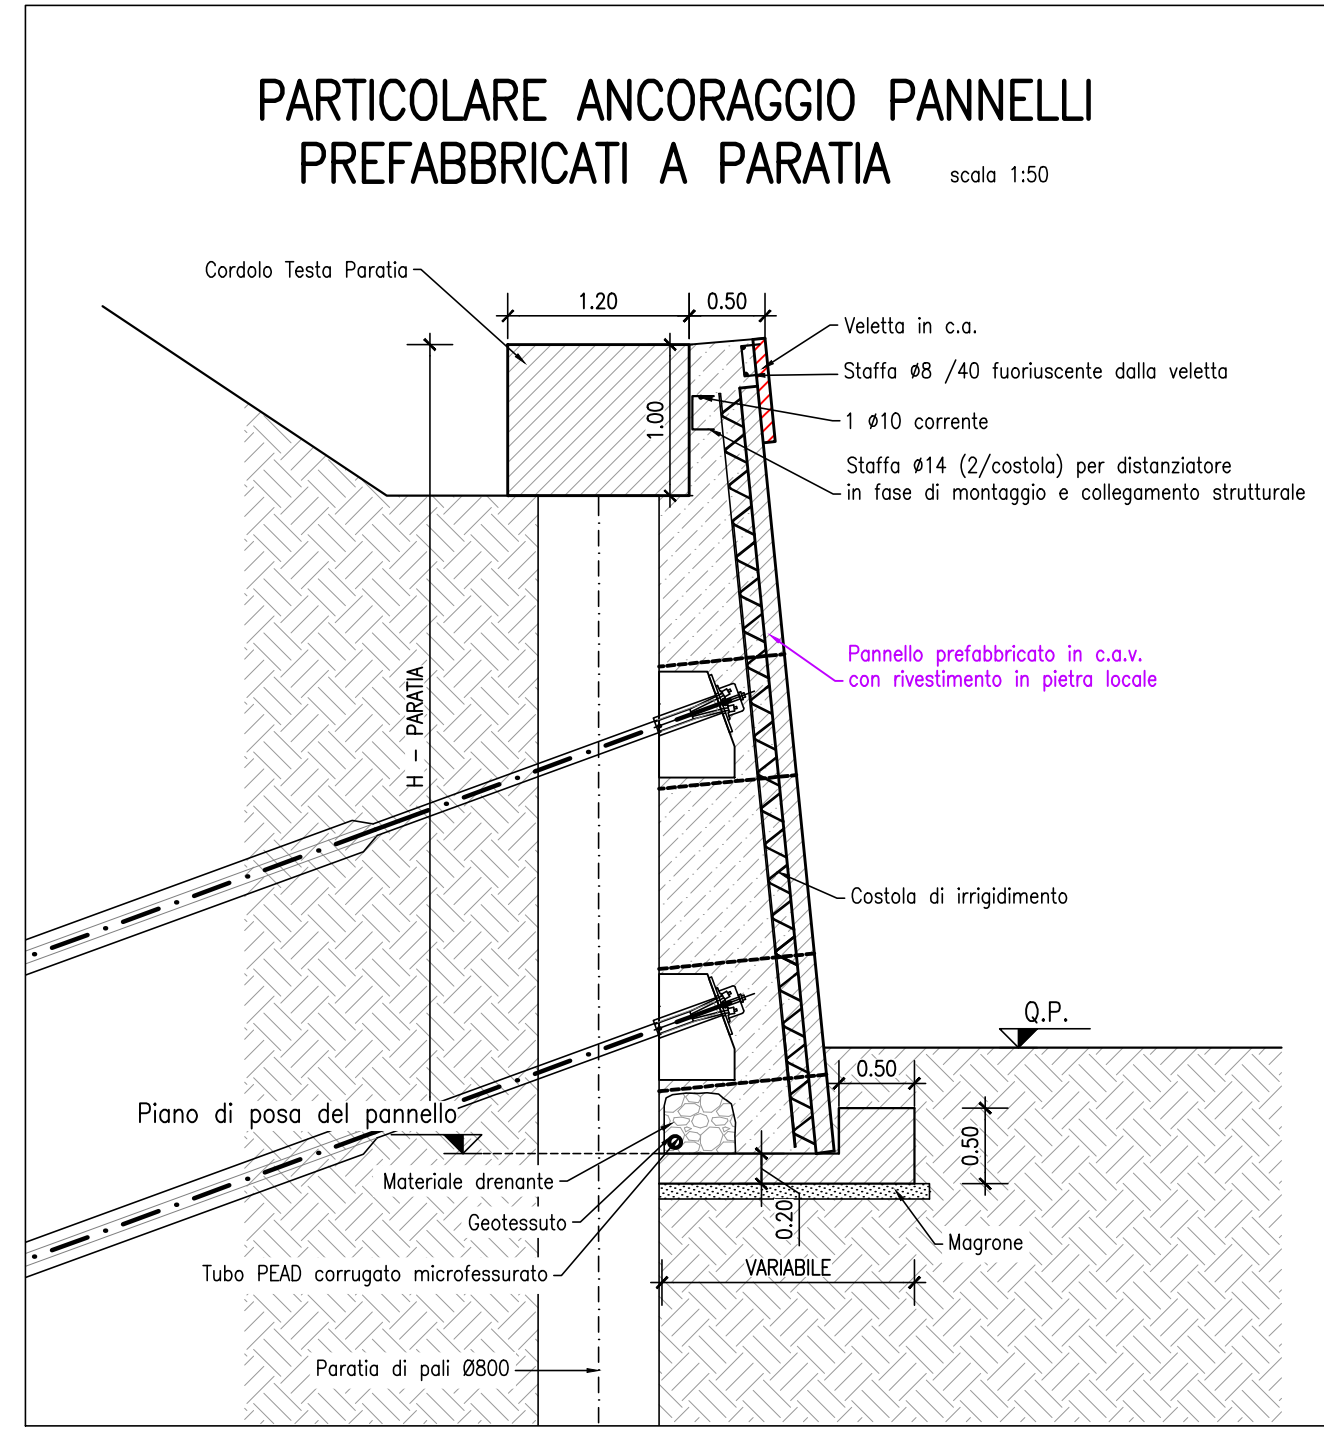

anas
 GRUPPO FS ITALIANE

Struttura Territoriale Veneto e Friuli Venezia Giulia
 Via E. Milosevich, 49 - 30173 Venezia Mestre T [+39] 041 2911411 - F [+39] 041 5317321
 Pec: anas.veneto@postacert.stradeanas.it - www.stradeanas.it

Anas S.p.A. - Gruppo Ferrovie dello Stato Italiano
 Società con socio unico soggetta all'attività di direzione e coordinamento di Ferrovie dello Stato Italiane S.p.A. e concessionaria ai sensi del D.L. 138/2002 (convertito con L. 178/2002)
 Sede Legale: Via Monzambano, 10 - 00185 Roma T [+39] 06 44461 - F [+39] 06 4456224
 Pec: anas@postacert.stradeanas.it
 Cap. Soc. Euro 2.269.892.000,00 Iscr. R.E.A. 1024951 P.IVA 02133881003 C.F. 80208450587

S.S. 51 "di Alemagna"
 Provincia di Belluno

Piano straordinario per l'accessibilità a Cortina 2021

Attraversamento dell'abitato di Valle di Cadore

PROGETTO ESECUTIVO		COD. VE 14
RESPONSABILE INTEGRAZIONE PRESTAZIONI SPECIALISTICHE: Dott. Ing. Paolo Cucino Ord. Ingg. Prov. di Trento n° 2216	CAROGRUPPO MANDATARIA: SWS Engineering Spa SWS ORDINE DEGLI INGEGNERI DELLA PROV. DI TRENTO Dott. Paolo Cucino ISCRIZIONE ALBO N° 2216	
IL GEOLOGO: Dott. Geol. Andrea Oss Ord. Geologi Trentino / Alto Adige n° 300	IL COORDINATORE PER LA SICUREZZA IN FASE DI PROGETTAZIONE: Dott. Ing. Paolo Cucino Ord. Ingg. Prov. di Trento n° 2216	MANDANTE: Coding Sif
VISTO: IL RESPONSABILE DEL PROCEDIMENTO: Dott. Ing. Ettore De la Grenetelais		

INTERVENTI DI MITIGAZIONE PAESAGGISTICO/AMBIENTALE			
Planimetria e Particolari Opere di Mitigazione Ambientale - Tav 2 di 2			
CODICE PROGETTO	NOME FILE	REVISIONE	SCALA:
PROGETTO: MSVE14 E 2101 LIV. PROG. ANNO N. PROG.: 2101	304_T00_I400_AMB_PL17_A CODICE ELAB.: T00I400AMBPL17	A	VARIE
A	Emissione	11.2021	A.MOSNA D.NAVE P.CUCINO
REV.	DESCRIZIONE	DATA	REDDATTO VERIFICATO APPROVATO