


- LEGENDA:
- RICETTORI
 - RICETTORI ANALIZZATI (R01 - R20)
 - RICETTORI SENSIBILI (RS1 - RS2)
 - STRADA ESISTENTE
 - VARIANTE
 - TRATTO DI VARIANTE IN GALLERIA
 - STRADA ESISTENTE - FASCIA A - 100m
 - STRADA ESISTENTE - FASCIA B - 150m
 - STRADA NUOVA - FASCIA UNICA - 150 m

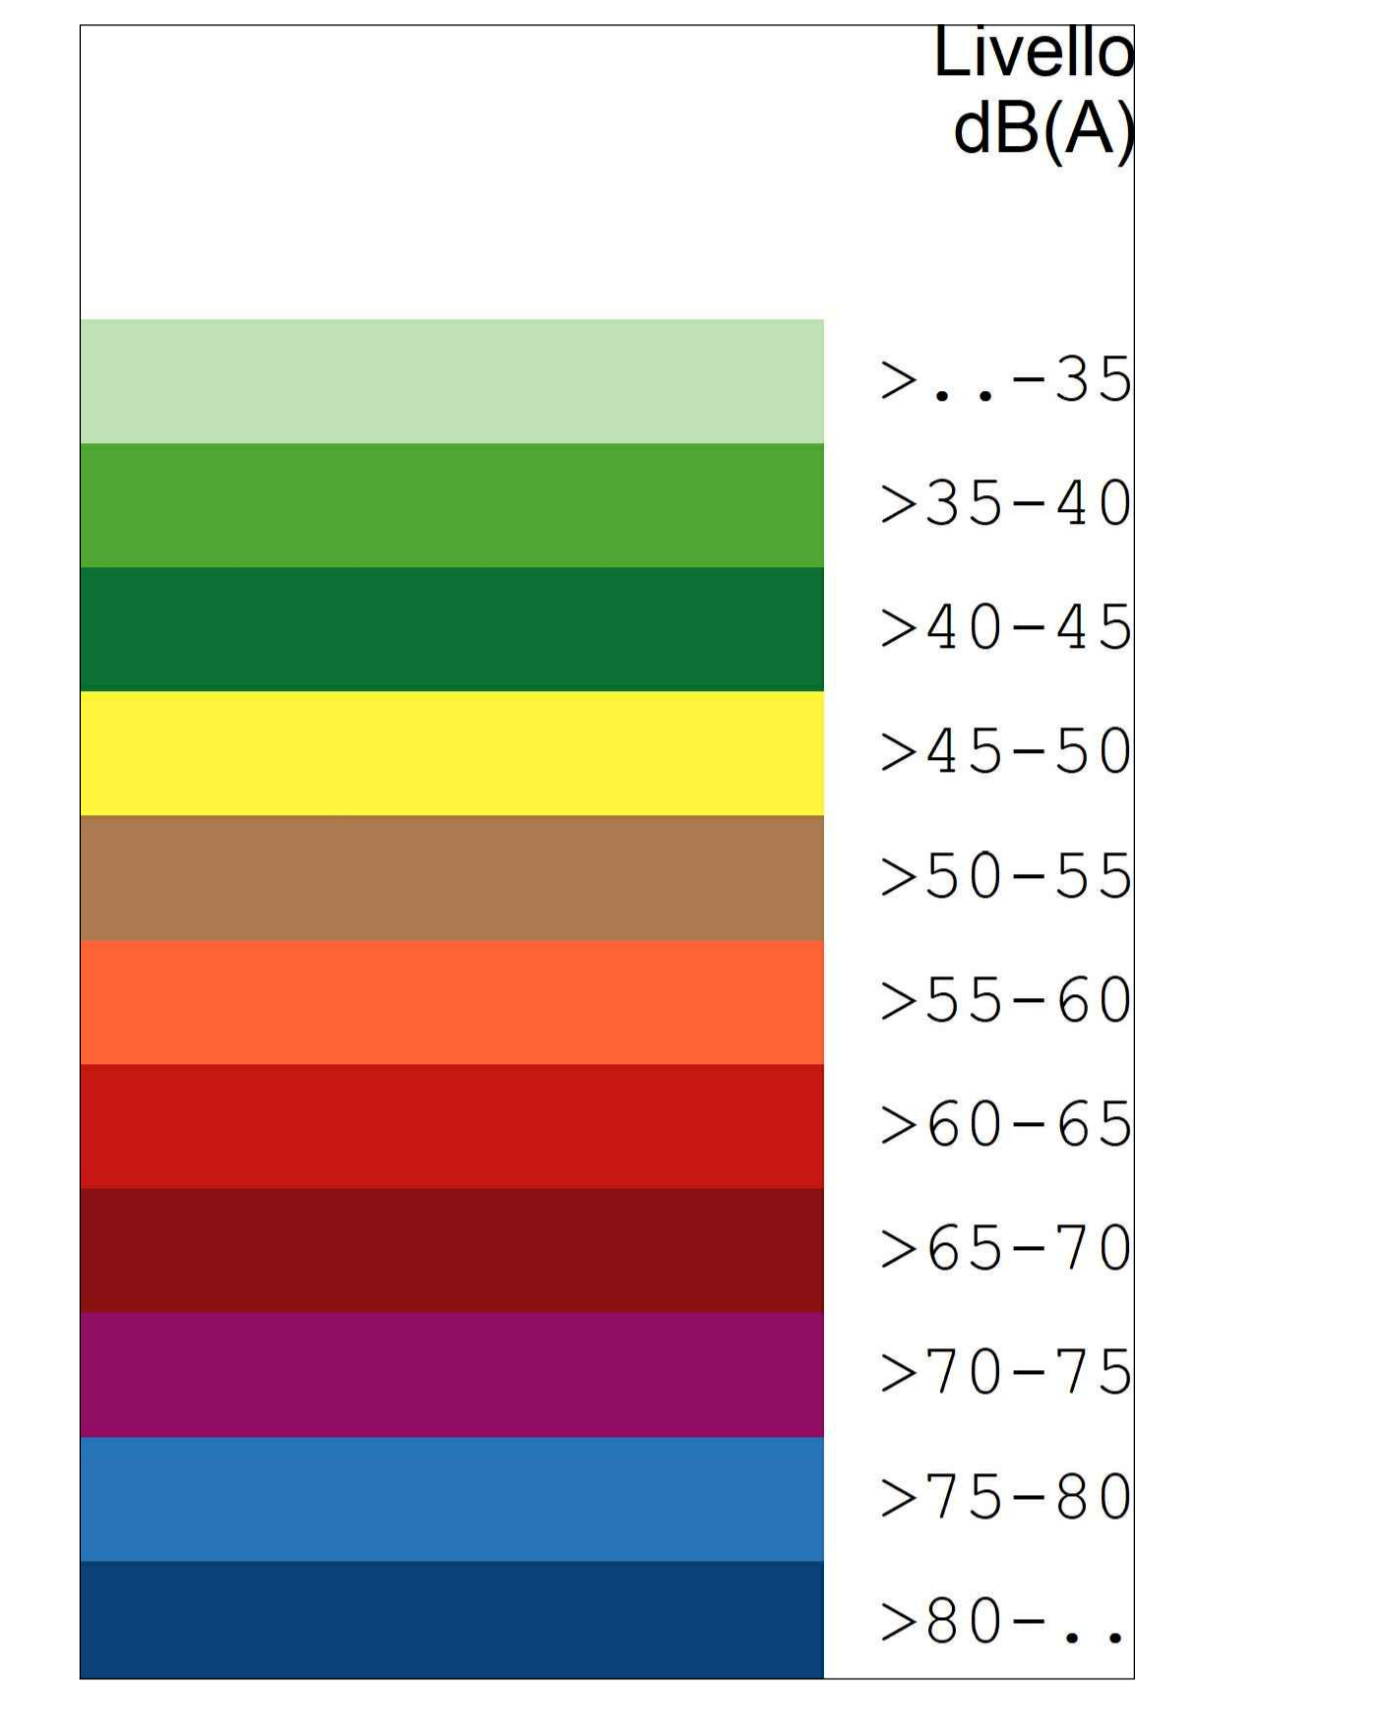

Sanas
GRUPPO FS ITALIANE

Struttura Territoriale Veneto e Friuli Venezia Giulia
Via E. Matteotti, 49 - 33075 Venezia Mestre - Tel. 041 2914111 - Fax 041 5317221
Pec: veneto@sanas.it

Ansa S.p.A. - Gruppo Ferrovie dello Stato Italiane
Società che opera sotto il marchio di Ansa e rappresenta il servizio di trasporto ferroviario di Ferrovie dello Stato Italiane S.p.A.
confermata ai sensi del D.L. 136/2002 convertito con L. 178/2002
Sede Legale: Via Venezia, 10 - 35100 Padova - Tel. 049 8701111 - Fax 049 8701112
Pec: amministrazione@ansa.it
Cap. Soc. Euro 2.000.000.000 - Iva: A.B.A. 152351 - P.IVA 0215869029 - C.A. 0603805897

S.S. 51 "di Alemagna"

Provincia di Belluno

Piano straordinario per l'accessibilità
a Cortina 2021

Attraversamento dell'abitato di Valle di Cadore

PROGETTO ESECUTIVO COD. VE 14

RESPONSABILE INTEGRAZIONE PRESTAZIONI SPECIALISTICHE: Dot. Ing. Paolo Cucino Dir. Ingg. Prov. di Trento n° 2216	CAPOGRUPPO MANDATARIA: SWS Engineering SpA
IL GEOLOGO: Dot. Geol. Andrea Oss Dir. Geol. Trentino / Ansa Argo n° 300	SWS ORDINE DEGLI INGEGNERI DELLA PROV. DI TRENTO DOSSO DI PALAZZANO SEZIONE 430 W 2216
IL COORDINATORE PER LA SICUREZZA IN FASE DI PROGETTAZIONE: Dot. Ing. Paolo Cucino Dir. Ingg. Prov. di Trento n° 2216	MANDANTE: Coding Srl
VISTO E RESPONSABILE DEL PROCEDIMENTO: Dot. Ing. Ettore De la Grenetata	

DOCUMENTAZIONE INTEGRATIVA ALLO STUDIO DI IMPATTO AMBIENTALE
Mappatura dei livelli di immissione nello scenario attuale
in periodo di riferimento diurno (6-22)

CODICE PROGETTO	NOME FILE	REVISIONE	SCALA:
MSVE14 E 2101	298_T00_I402_AMB_PL02_ACUSTICA2	A	1:1.000
	CODICE ELAB. T001A02AMBPL02		
A	Emissione	07/2021	TOMASI NAVE CUCINO
REV.	DESCRIZIONE	DATA	REDATTO VERIFICATO APPROVATO