


- LEGENDA:
- RICETTORI
 - RICETTORI ANALIZZATI (R01 - R20)
 - RICETTORI SENSIBILI (RS1 - RS2)
 - STRADA ESISTENTE
 - VARIANTE
 - TRATTO DI VARIANTE IN GALLERIA
 - STRADA ESISTENTE - FASCIA A - 100m
 - STRADA ESISTENTE - FASCIA B - 150m
 - STRADA NUOVA - FASCIA UNICA - 150m

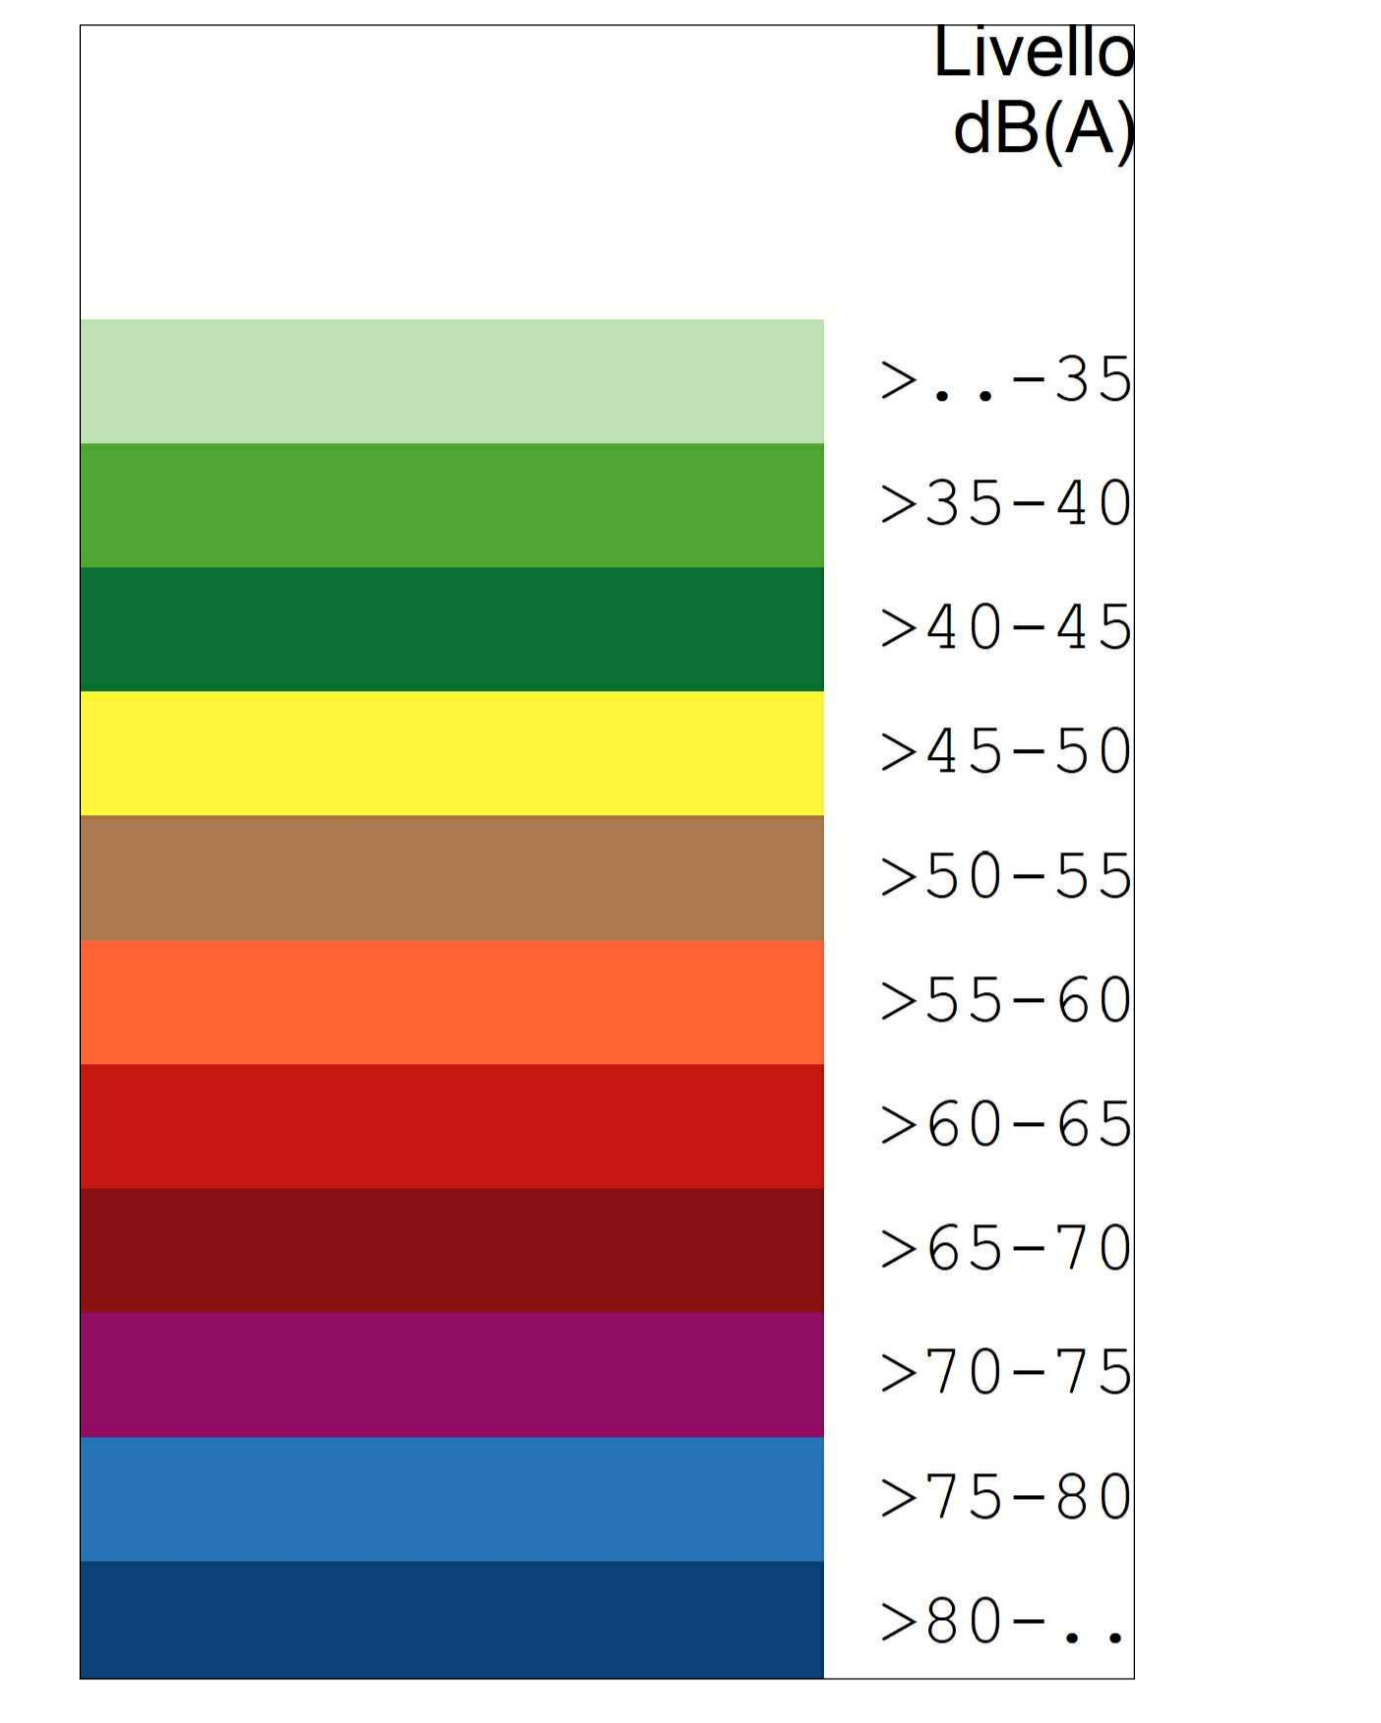

Sanas
GRUPPO FS ITALIANE

Struttura Territoriale Veneto e Friuli Venezia Giulia
Via E. Matteotti, 49 - 33075 Vercellana Marese (TV) - Tel. 0423 291411 - Fax 0423 531721
Pec: veneto@sanasgroup.it

Area S.p.A. - Gruppo Ferrovie dello Stato Italiane
Servizio per la sicurezza e la gestione del traffico di rotaie e equipaggiamento di Ferrovie dello Stato Italiane S.p.A.
Piazzale Roma, 100 - 00187 Roma - Tel. 06 498111 - Fax 06 49811111
Pec: area@fsi.it

S.S. 51 "di Alemagna"
Provincia di Belluno
Piano straordinario per l'accessibilità
a Cortina 2021
Attraversamento dell'abitato di Valle di Cadore

PROGETTO ESECUTIVO cod. VE 14

RESPONSABILE INTEGRAZIONE PRESTAZIONI SPECIALISTICHE: Dott. Ing. Paolo Cucino
CAPOGRUPPO MANDATARIA: SWS Engineering SpA

IL GEOLOGO: Dott. Geol. Andrea Oss
MANDANTE: Coding Srl

IL COORDINATORE PER LA SICUREZZA IN FASE DI PROGETTAZIONE: Dott. Ing. Paolo Cucino
VISTO E RESPONSABILE DEL PROCEDIMENTO: Dott. Ing. Ettore De la Grenetata

DOCUMENTAZIONE INTEGRATIVA ALLO STUDIO DI IMPATTO AMBIENTALE
Mappatura dei livelli di immissione nello scenario attuale
in periodo di riferimento notturno (22-6)

CODICE PROGETTO	NOME FILE	REVISIONE	SCALA:
MSVE14	299_T00_1A02_AMB_P103_AUSTIC3A3	A	1:1.000
E 2101	T001A02AMBPL03		

REV.	DESCRIZIONE	DATA	REDDATTO	VERIFICATO	APPROVATO
A	Emissione	07/2021	TOMASI	NAVE	CUCINO