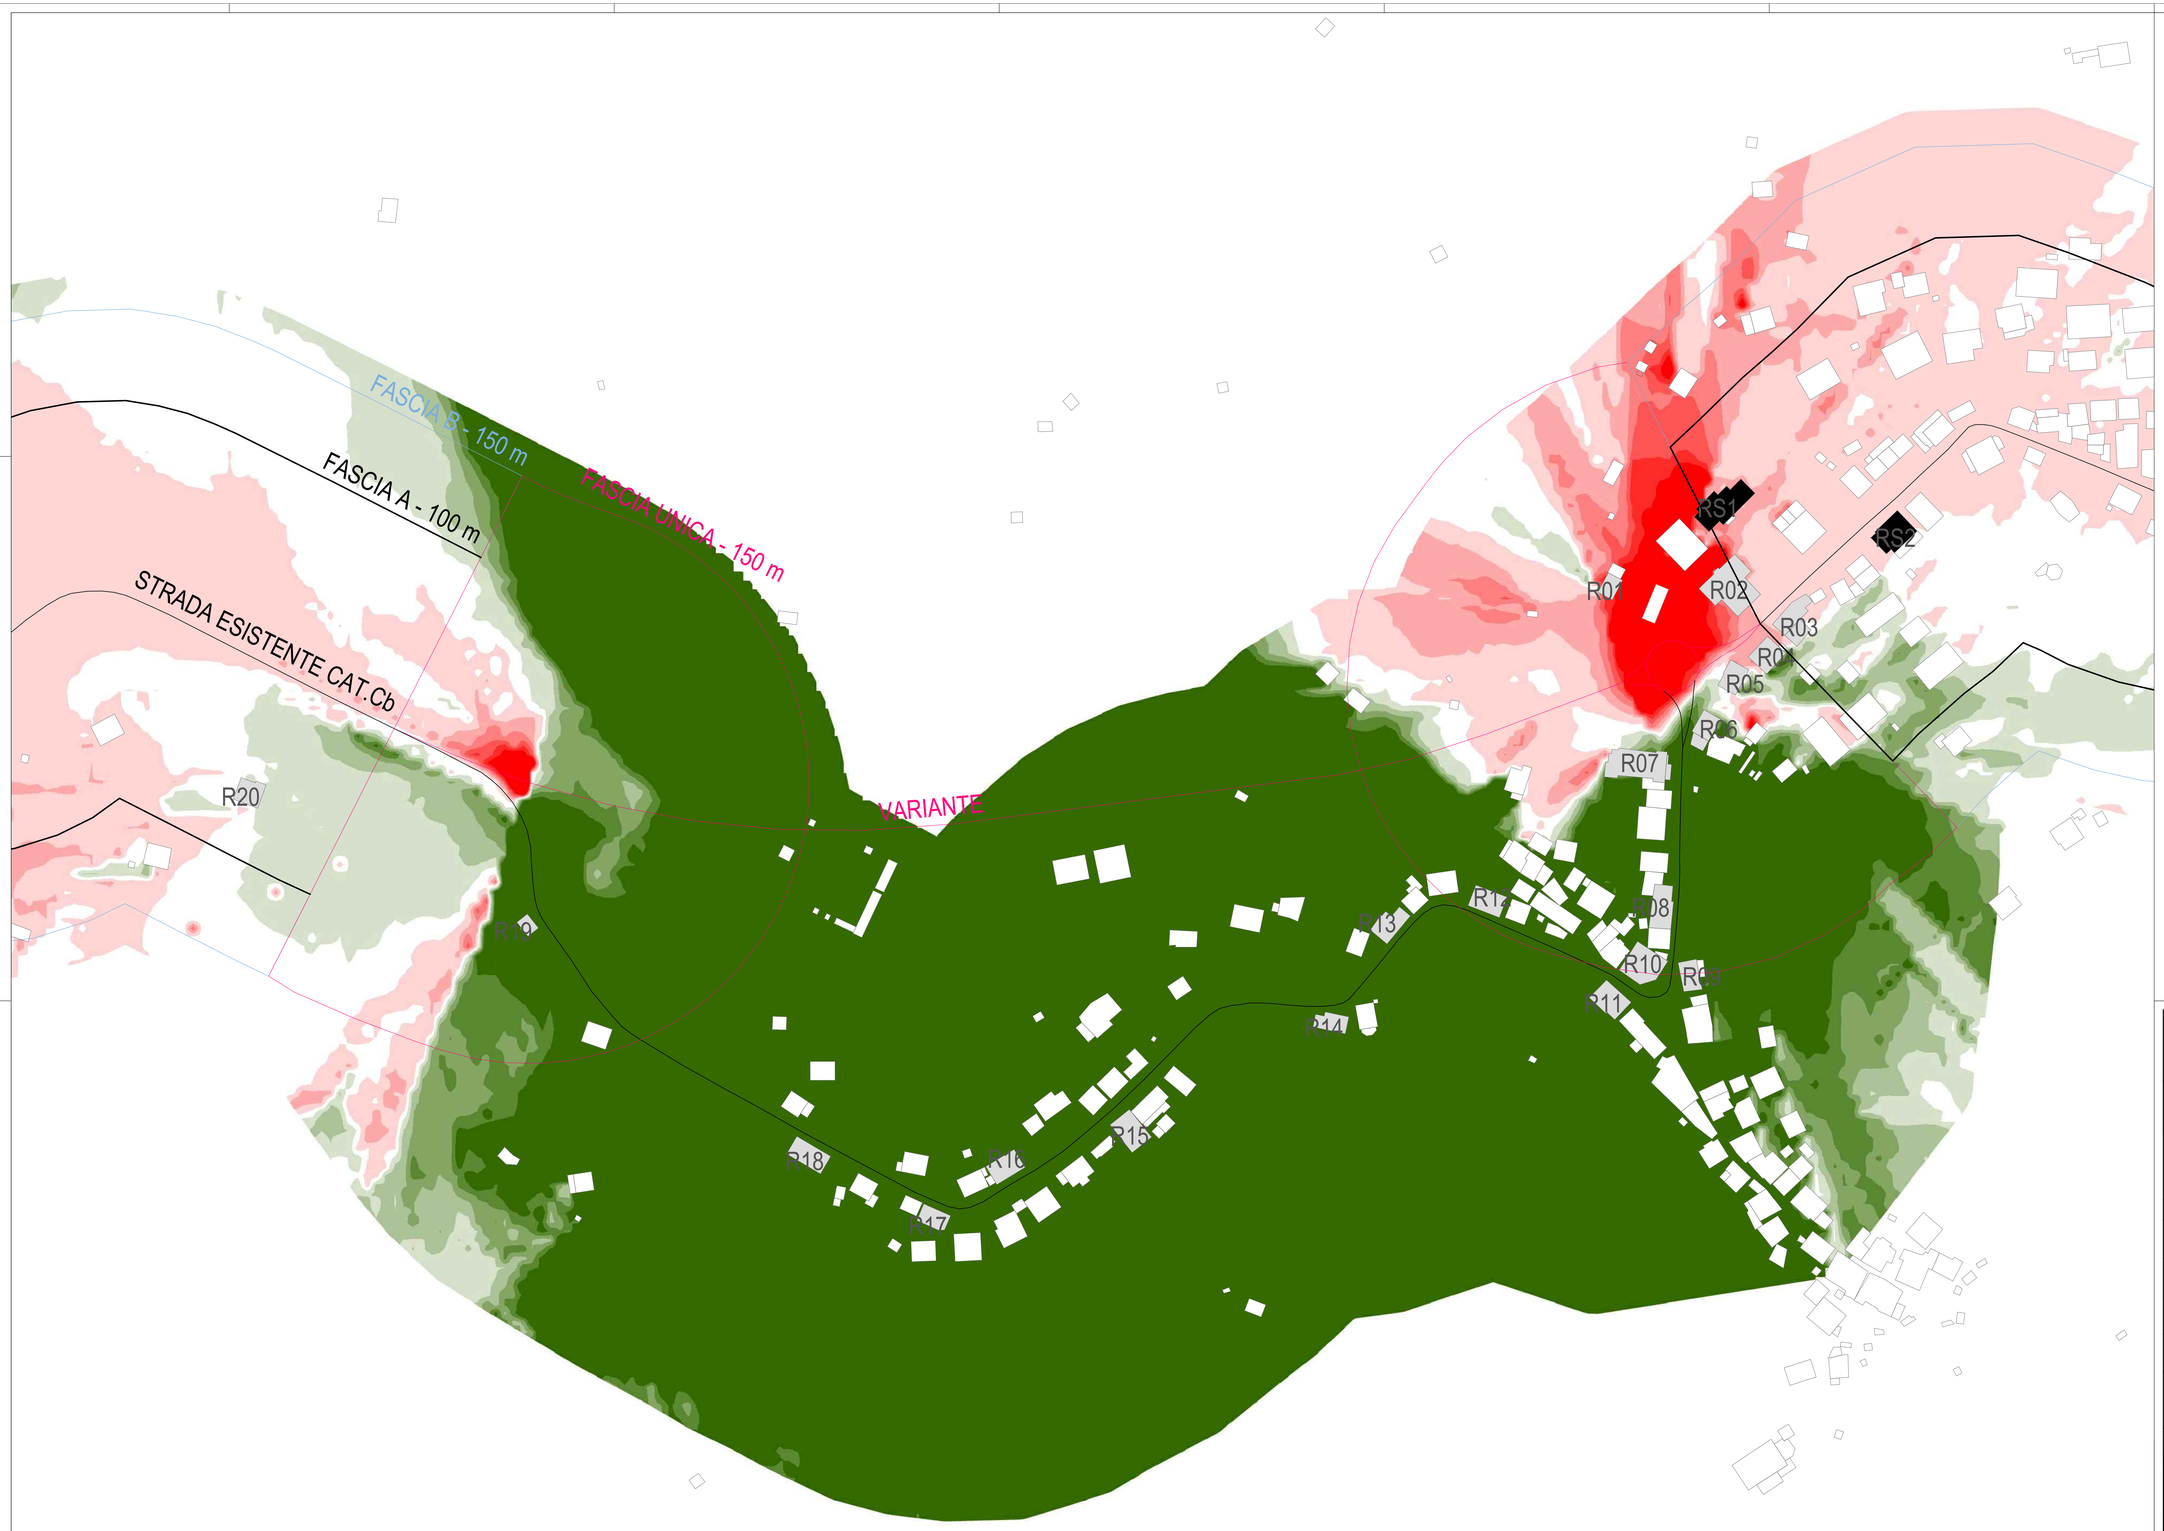

LEGENDA:

- RICETTORI
- RICETTORI ANALIZZATI (R01 - R20)
- RICETTORI SENSIBILI (RS1 - RS2)
- STRADA ESISTENTE
- VARIANTE
- TRATTO DI VARIANTE IN GALLERIA
- STRADA ESISTENTE - FASCIA A - 100m
- STRADA ESISTENTE - FASCIA B - 150m
- STRADA NUOVA - FASCIA UNICA - 150 m

Livello dB(A)

>....--5.00
>-5.00--4.00
>-4.00--3.00
>-3.00--2.00
>-2.00--1.00
>-1.00-0.00
>0.00-1.00
>1.00-2.00
>2.00-3.00
>3.00-4.00
>4.00-5.00
>5.00-....

Struttura Territoriale Veneto e Friuli Venezia Giulia
Via E. Millosevich, 49 - 30173 Venezia Mestre T[+39] 041 2911411 - F[+39] 041 5317321
Pec: anas.veneto@postacert.stradeanas.it - www.stradeanas.it

Anas S.p.A. - Gruppo Ferrovie dello Stato Italiane
Società con socio unico soggetta all'attività di direzione e coordinamento di Ferrovie dello Stato Italiane S.p.A. e concessionaria ai sensi del D.L. 138/2002 (convertito con L. 178/2002)
Sede Legale: Via Monzambano, 10 - 00185 Roma T[+39] 06 44401 - F[+39] 06 4456224
Pec: anas@postacert.stradeanas.it
Cap. Soc. Euro 2.269.892.000,00 - Iscr. R.E.A. 1026951 - P.IVA 02133681009 - C.F. 80208450587

S.S. 51 "di Alemagna"
Provincia di Belluno

Piano straordinario per l'accessibilità a Cortina 2021

Attraversamento dell'abitato di Valle di Cadore

PROGETTO ESECUTIVO

COD. VE 14

RESPONSABILE INTEGRAZIONE PRESTAZIONI SPECIALISTICHE:
Dott. Ing. Paolo Cucino
Ord. Ingg. Prov. di Trento n° 2216

IL GEOLOGO:
Dott. Geol. Andrea Oss
Ord. Geologi Trentino / Alto Adige n° 300

IL COORDINATORE PER LA SICUREZZA IN FASE DI PROGETTAZIONE:
Dott. Ing. Paolo Cucino
Ord. Ingg. Prov. di Trento n° 2216

VISTO: IL RESPONSABILE DEL PROCEDIMENTO
Dott. Ing. Ettore De La Grennelais
Organizzazione: ANAS S.P.A./80208450587
Data: 18/11/2021 17:52:04

CAPOGRUPPO MANDATARIA:
SWS Engineering Spa

MANDANTE:
Coding Srl

DOCUMENTAZIONE INTEGRATIVA ALLO STUDIO DI IMPATTO AMBIENTALE

Raffronto tra i livelli di immissione nello scenario di progetto
e i livelli di immissione nello scenario attuale in periodo di riferimento diurno (6-22)

CODICE PROGETTO		NOME FILE	REVISIONE	SCALA
PROGETTO	LIV. PROG. ANNO N. PROG.	302_T00_IA02_AMB_PL06_ACUSTICA6		
MSVE14	E 2101	CODICE ELAB. T00IA02AMBPL06	A	1:1.000

REV.	DESCRIZIONE	DATA	REDATTO	VERIFICATO	APPROVATO
A	Emissione	07/2021	TOMASI	NAVE	CUCINO