


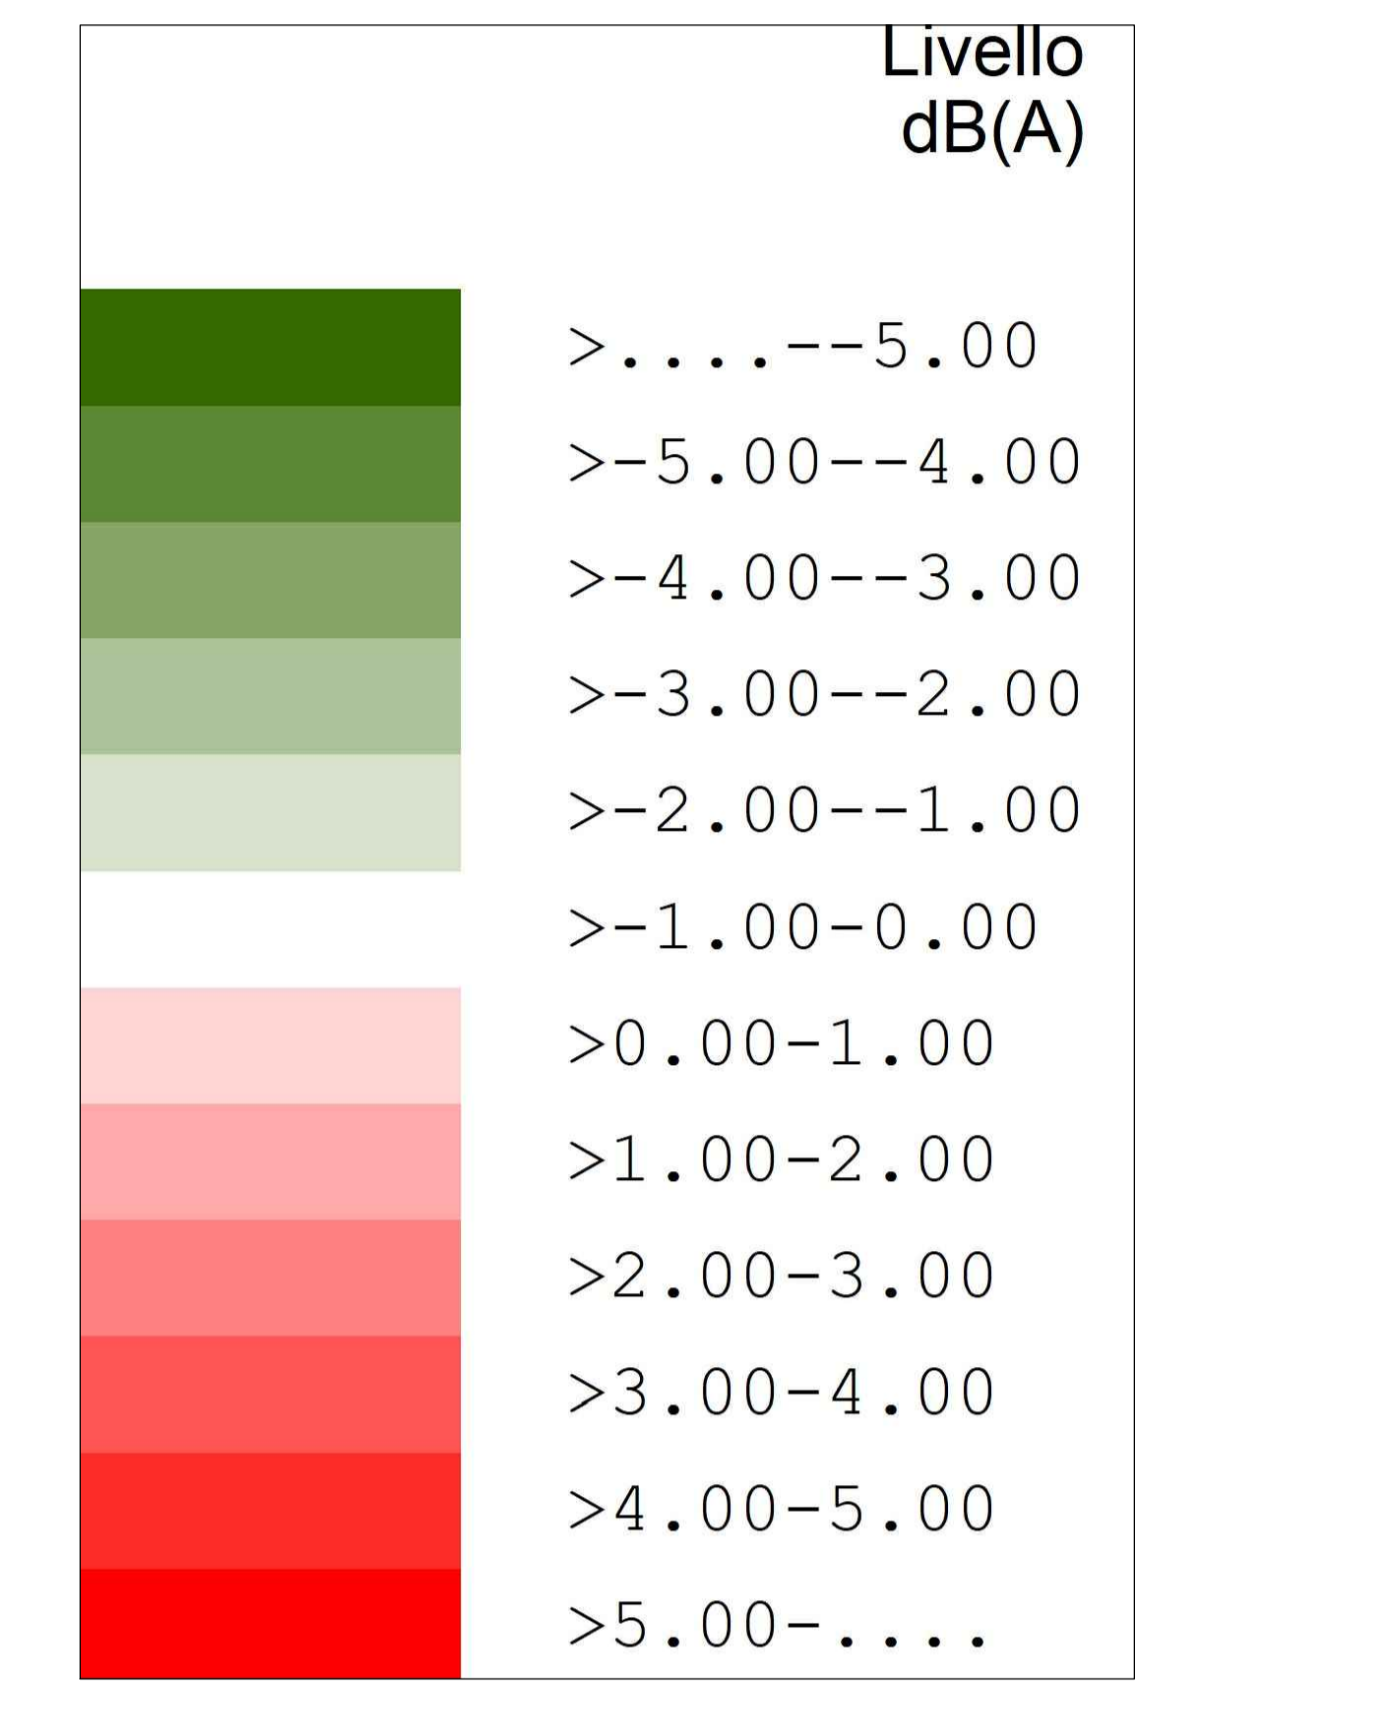

- LEGENDA:
- RICETTORI
 - RICETTORI ANALIZZATI (R01 - R20)
 - RICETTORI SENSIBILI (RS1 - RS2)
 - STRADA ESISTENTE
 - VARIANTE
 - TRATTO DI VARIANTE IN GALLERIA
 - STRADA ESISTENTE - FASCIA A - 100m
 - STRADA ESISTENTE - FASCIA B - 150m
 - STRADA NUOVA - FASCIA UNICA - 150 m



Sanas
GRUPPO FS ITALIANE

Struttura Territoriale Veneto e Friuli Venezia Giulia
Via E. Matteotti, 49 - 33075 Venezia Mestre - Tel. 041 2914111 - Fax 041 5317221
Pec: veneto@sanasgruppoitaliane.it - ve@sanas.it

Ansa S.p.A. - Gruppo Ferrovie dello Stato Italiane
Società con unico azionista progetto di modifica e potenziamento di Ferrovie dello Stato Italiane S.p.A.
Pervenuta ai sensi del D.L. 136/2002 convertito con L. 178/2002
Sede Legale: Via Venezia, 10 - 33075 Venezia - Tel. 041 2914111 - Fax 041 5317221
Pec: amministrazione@ansaspa.it
Cap. Soc. Euro 2.000.000.000 - Istat: R.E.A. 1623951 - P.IVA 02158690262 - C.A. 060800507

S.S. 51 "di Alemagna"
Provincia di Belluno

Piano straordinario per l'accessibilità
a Cortina 2021

Attraversamento dell'abitato di Valle di Cadore

PROGETTO ESECUTIVO

RESPONSABILE INTEGRAZIONE PRESTAZIONI SPECIALISTICHE: Dott. Ing. Paolo Cucino
Dott. Ingg. Prov. di Trento n° 2216

IL GEOLOGO: Dott. Geol. Andrea Oss
Dott. Geol. Trentino / Ansa Argo n° 300

IL COORDINATORE PER LA SICUREZZA IN FASE DI PROGETTAZIONE: Dott. Ing. Paolo Cucino
Dott. Ingg. Prov. di Trento n° 2216

VISTO E RESPONSABILE DEL PROCEDIMENTO: Dott. Ing. Ettore De la Gramaglia

CAPOGRUPPO MANDATARIA:
SWS Engineering Spa

SWS

ORDINE DEGLI INGEGNERI
DELLA PROV. DI TRENTO
Dott. Ing. Paolo Cucino
SEZIONE 430 n° 2216

MANDANTE:
Cortina Srl

cod. VE 14

DOCUMENTAZIONE INTEGRATIVA ALLO STUDIO DI IMPATTO AMBIENTALE
Raffronto tra i livelli di immissione nello scenario di progetto
e i livelli di immissione nello scenario attuale in periodo di riferimento notturno (22-6)

CODICE PROGETTO	NOME FILE	REVISIONE	SCALA:
MSVE14 E 2101	303_T00_I02_AMB_P107_ACIUSTICA7	A	1:1.000
	CODICE ELAB. T001A02AMBPL07		

REV.	DESCRIZIONE	DATA	REDATTO	VERIFICATO	APPROVATO
A	Emissione	07/2021	TOMASI	NAVE	CUCINO