


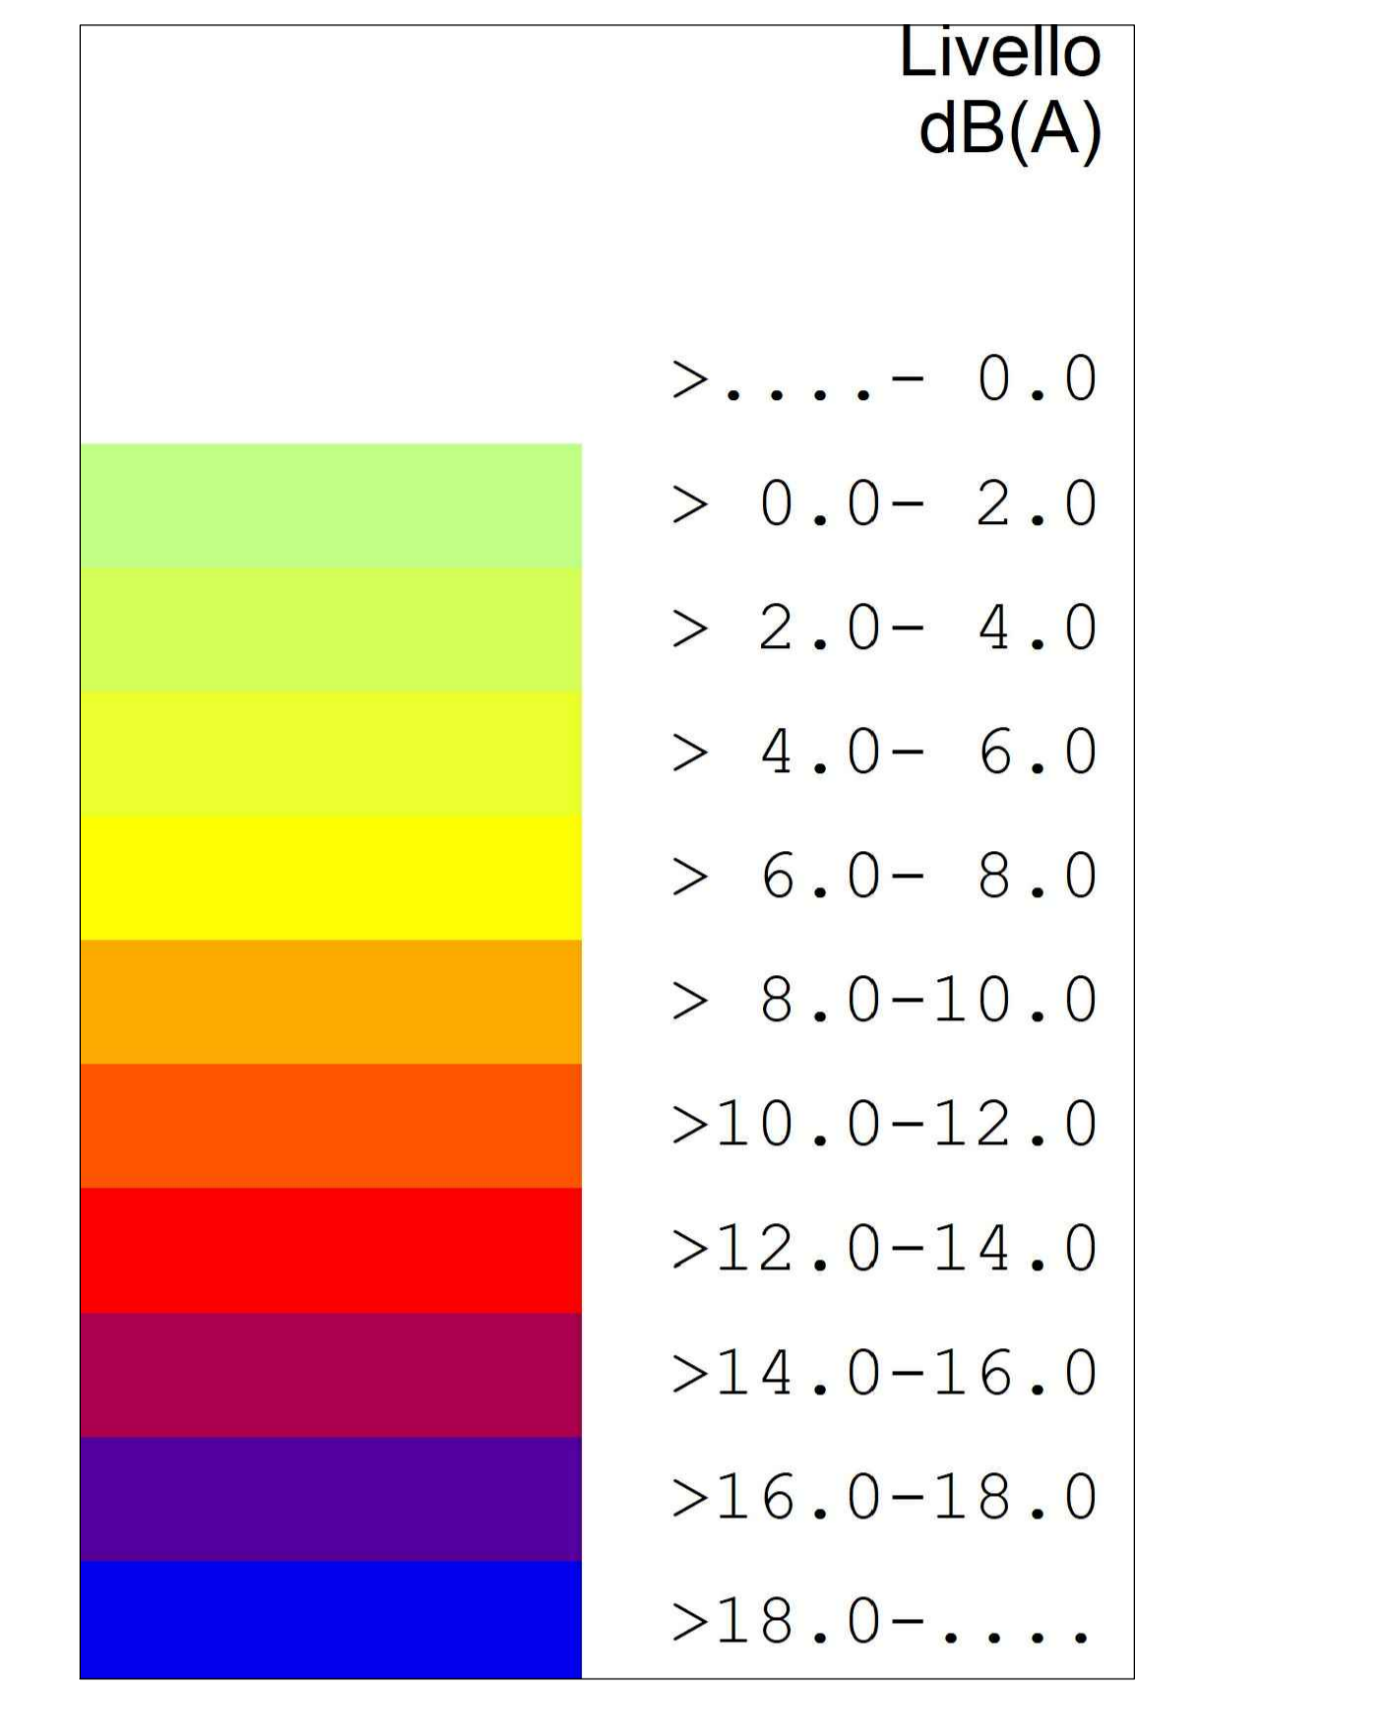

- LEGENDA:
- RICETTORI
  - RICETTORI ANALIZZATI (R01 - R20)
  - RICETTORI SENSIBILI (RS1 - RS2)
  - STRADA ESISTENTE
  - VARIANTE
  - TRATTO DI VARIANTE IN GALLERIA
  - STRADA ESISTENTE - FASCIA A - 100m
  - STRADA ESISTENTE - FASCIA B - 150m
  - STRADA NUOVA - FASCIA UNICA - 150m



**Sanas**  
GRUPPO FS ITALIANE

Struttura Territoriale Veneto e Friuli Venezia Giulia  
Via E. Matteoli, 49 - 33075 Venezia Mestre - Tel. 041 2914411 - Fax 041 5317221  
Pec: [veneto@sanas.it](mailto:veneto@sanas.it)

Ansa S.p.A. - Gruppo Ferrovie dello Stato Italiane  
Piazzale Roma, 10 - 00187 Roma - Tel. 06 498111 - Fax 06 49811111  
Pec: [ansas@ansas.it](mailto:ansas@ansas.it)

**S.S. 51 "di Alemagna"**  
Provincia di Belluno

Piano straordinario per l'accessibilità  
a Cortina 2021

Attraversamento dell'abitato di Valle di Cadore

<b>PROGETTO ESECUTIVO</b>		COD. VE 14
RESPONSABILE INTEGRAZIONE PRESTAZIONI SPECIALISTICHE: Dott. Ing. Paolo Cucino Ord. Ingg. Prov. di Trento n° 2216	CAPOGRUPPO MANDATARIA: SWS Engineering Spa 	
IL GEOLOGO: Dott. Geol. Andrea Oss Ord. Geol. Trentino / Auto Adgn n° 300	IL COORDINATORE PER LA SICUREZZA IN FASE DI PROGETTAZIONE: Dott. Ing. Paolo Cucino Ord. Ingg. Prov. di Trento n° 2216	MANDANTE: Coding Srl
VISTO E RESPONSABILE DEL PROCEDIMENTO: Dott. Ing. Ettore De la Granata		

**DOCUMENTAZIONE INTEGRATIVA ALLO STUDIO DI IMPATTO AMBIENTALE**  
Valutazione dei conflitti rispetto ai limiti definiti dalla normativa  
nello scenario di progetto mitigato in periodo di riferimento notturno (22-6)

CODICE PROGETTO	NOME FILE	REVISIONE	SCALA:
MSVE14	311_T00_I02_AMB_PL15_ACUSTICA15	A	1:1.000
REV. DESCRIZIONE	DATA	REDAITTO	VERIFICATO
A	Emissione	07/2021	TOMASI NAVE CUCINO
REV.	DESCRIZIONE	DATA	REDAITTO VERIFICATO APPROVATO