



FASE 1

- Deviazione locale di via stazione in corrispondenza della pila 4
- Realizzazione fondazioni

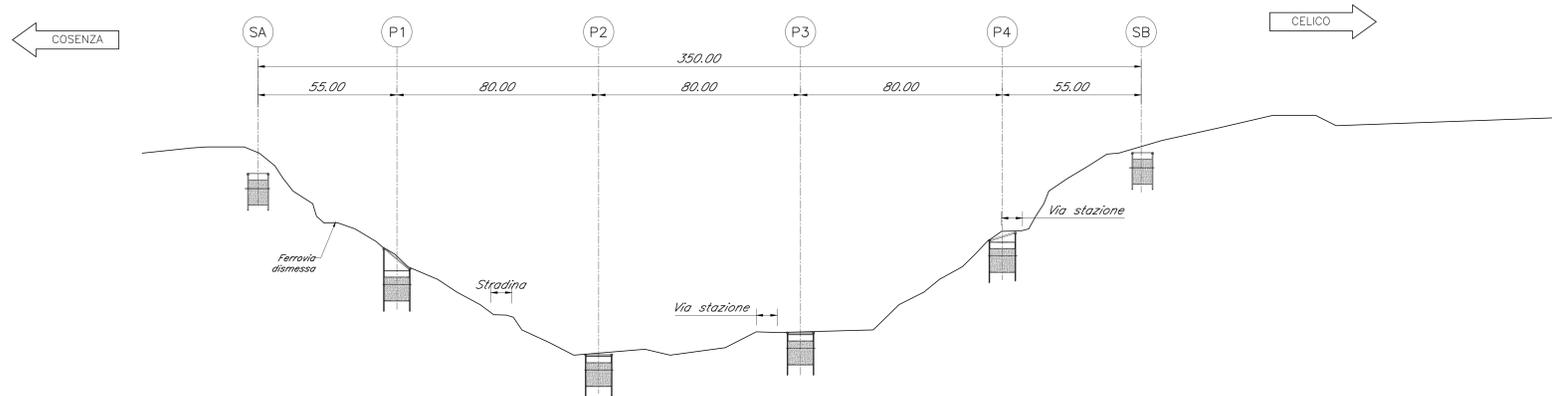


FASE 2

- Realizzazione paratia in sx lato Celico
- Realizzazione opera provvisoria di sostegno Lato Cosenza a protezione della Spalla A esistente
- Realizzazione delle elevazioni
- Approntamento piazzali di varo lato Celico

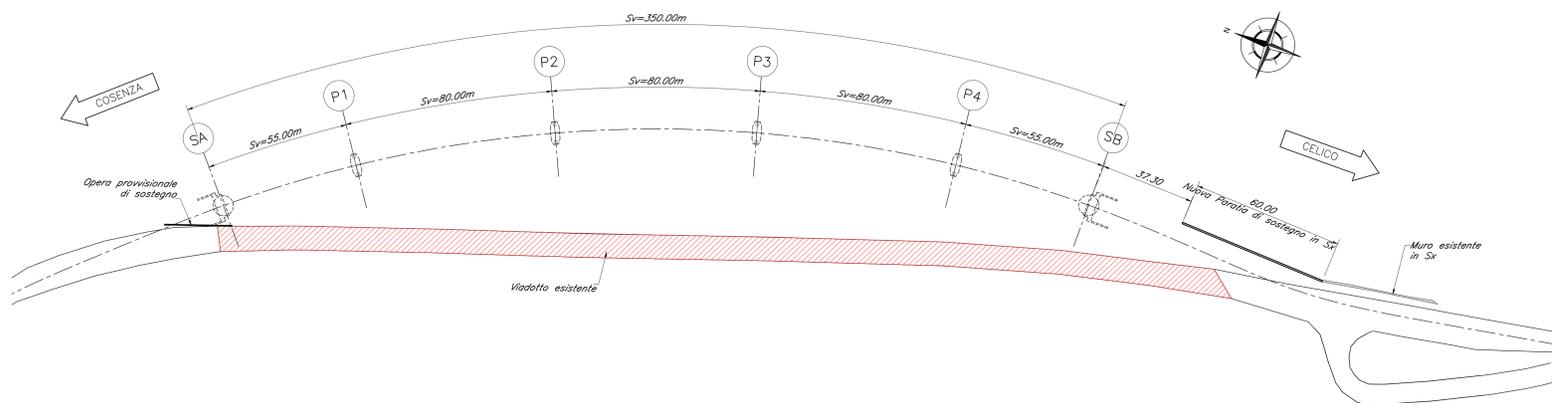


FASE 3

Varo dell'impalcato a spinta da lato Celico

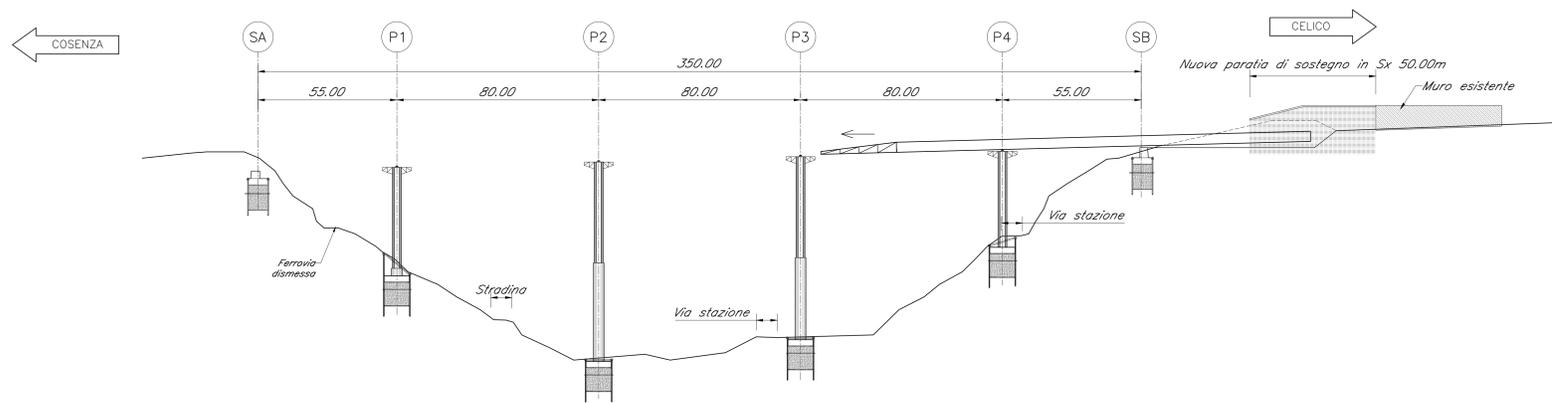

FASE 4

- Getto soletta per fasi
- Opere di completamento o finitura
- Deviazione del traffico sul nuovo viadotto
- Demolizione integrale delle opere in elevazione del viadotto Cannavino esistente da eseguirsi in modo controllato a mezzo di esplosivo

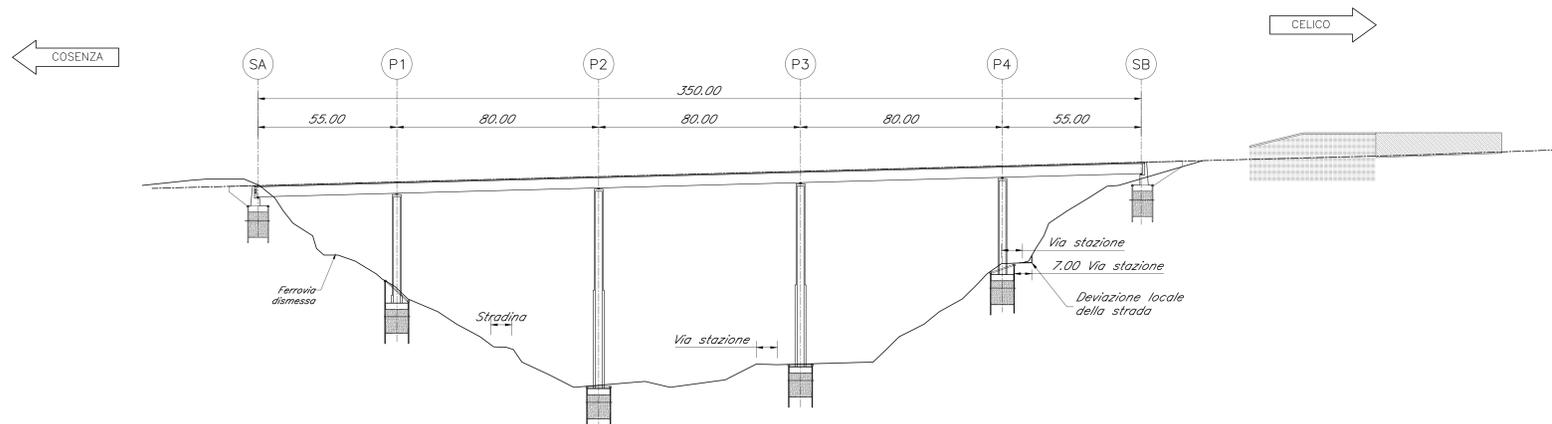

STRUTTURA TERRITORIALE CALABRIA (AGR CATANZARO)

Studio di Fattibilità Nuovo Viadotto CANNAVINO In variante fuori sede SS 107 Cosenza Crotone

PROGETTO DI FATTIBILITA' TECNICO ECONOMICA

ELABORATI GENERALI Fasi realizzative

Rev.	Data	Descrizione	Redatto	Verificato	Approvato
A	Settembre 2021	Emissione	Volpe	Polastri	Petrarigelli

Rev.	Data	Descrizione	Redatto	Verificato	Approvato
A	Settembre 2021	Emissione	Volpe	Polastri	Petrarigelli

File: P38200000GPA.dwg

