





TESTATA PIATTAFORMA  
SEZIONE B-B  
SCALA 1:125

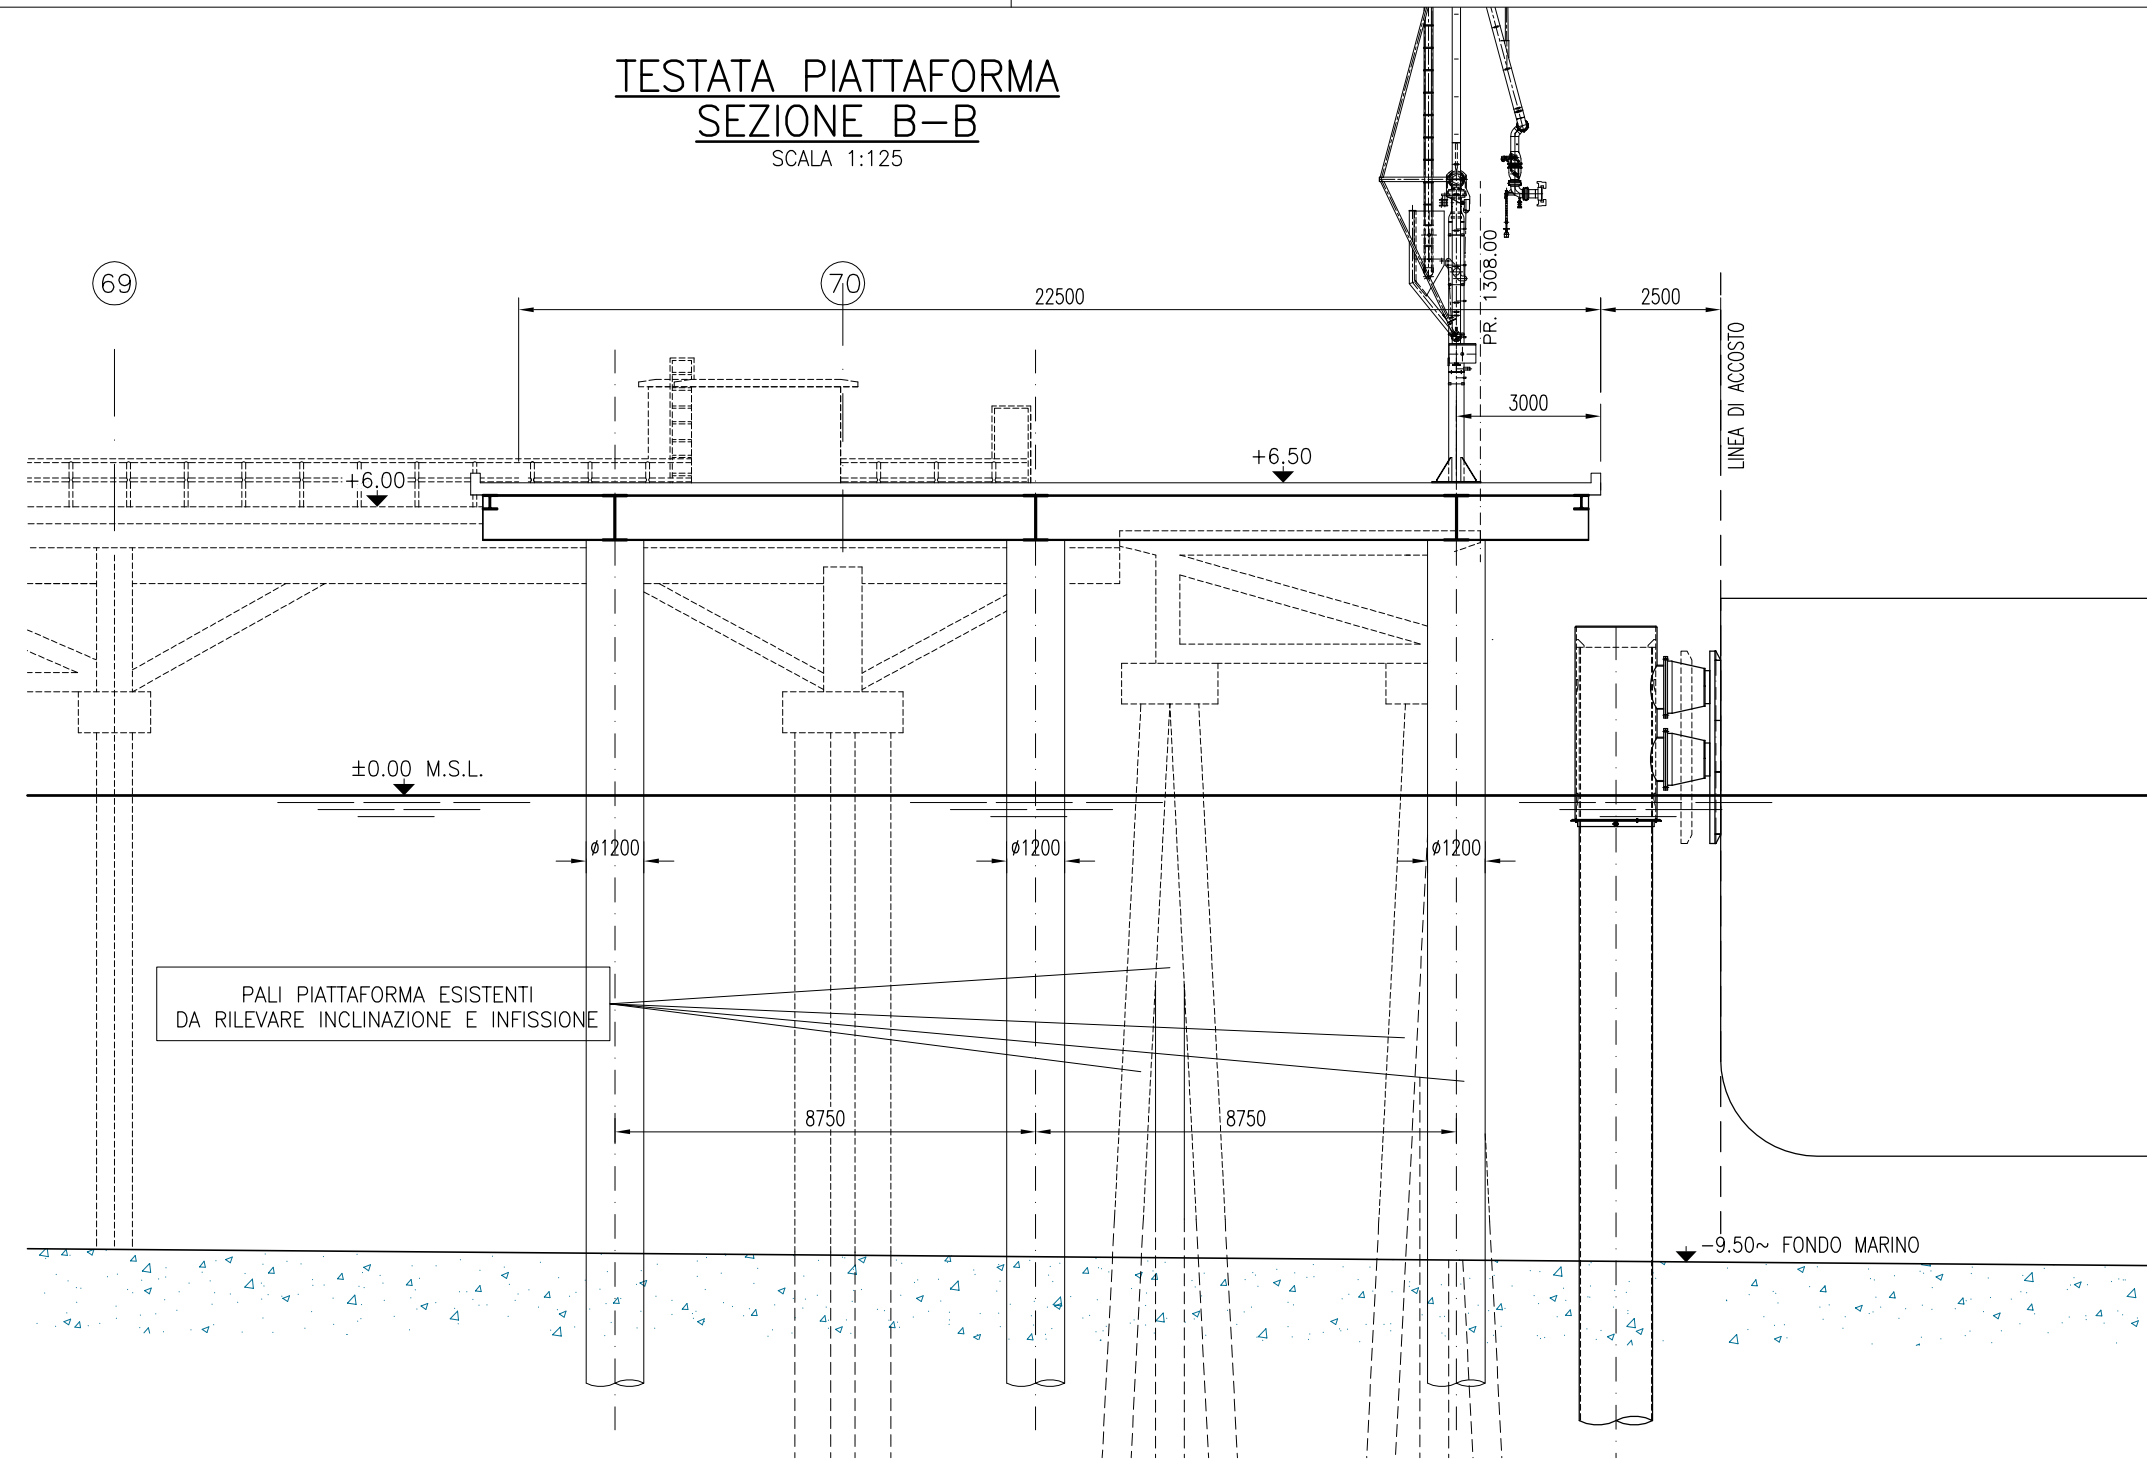

TESTATA PIATTAFORMA  
VISTA A-A  
SCALA 1:125

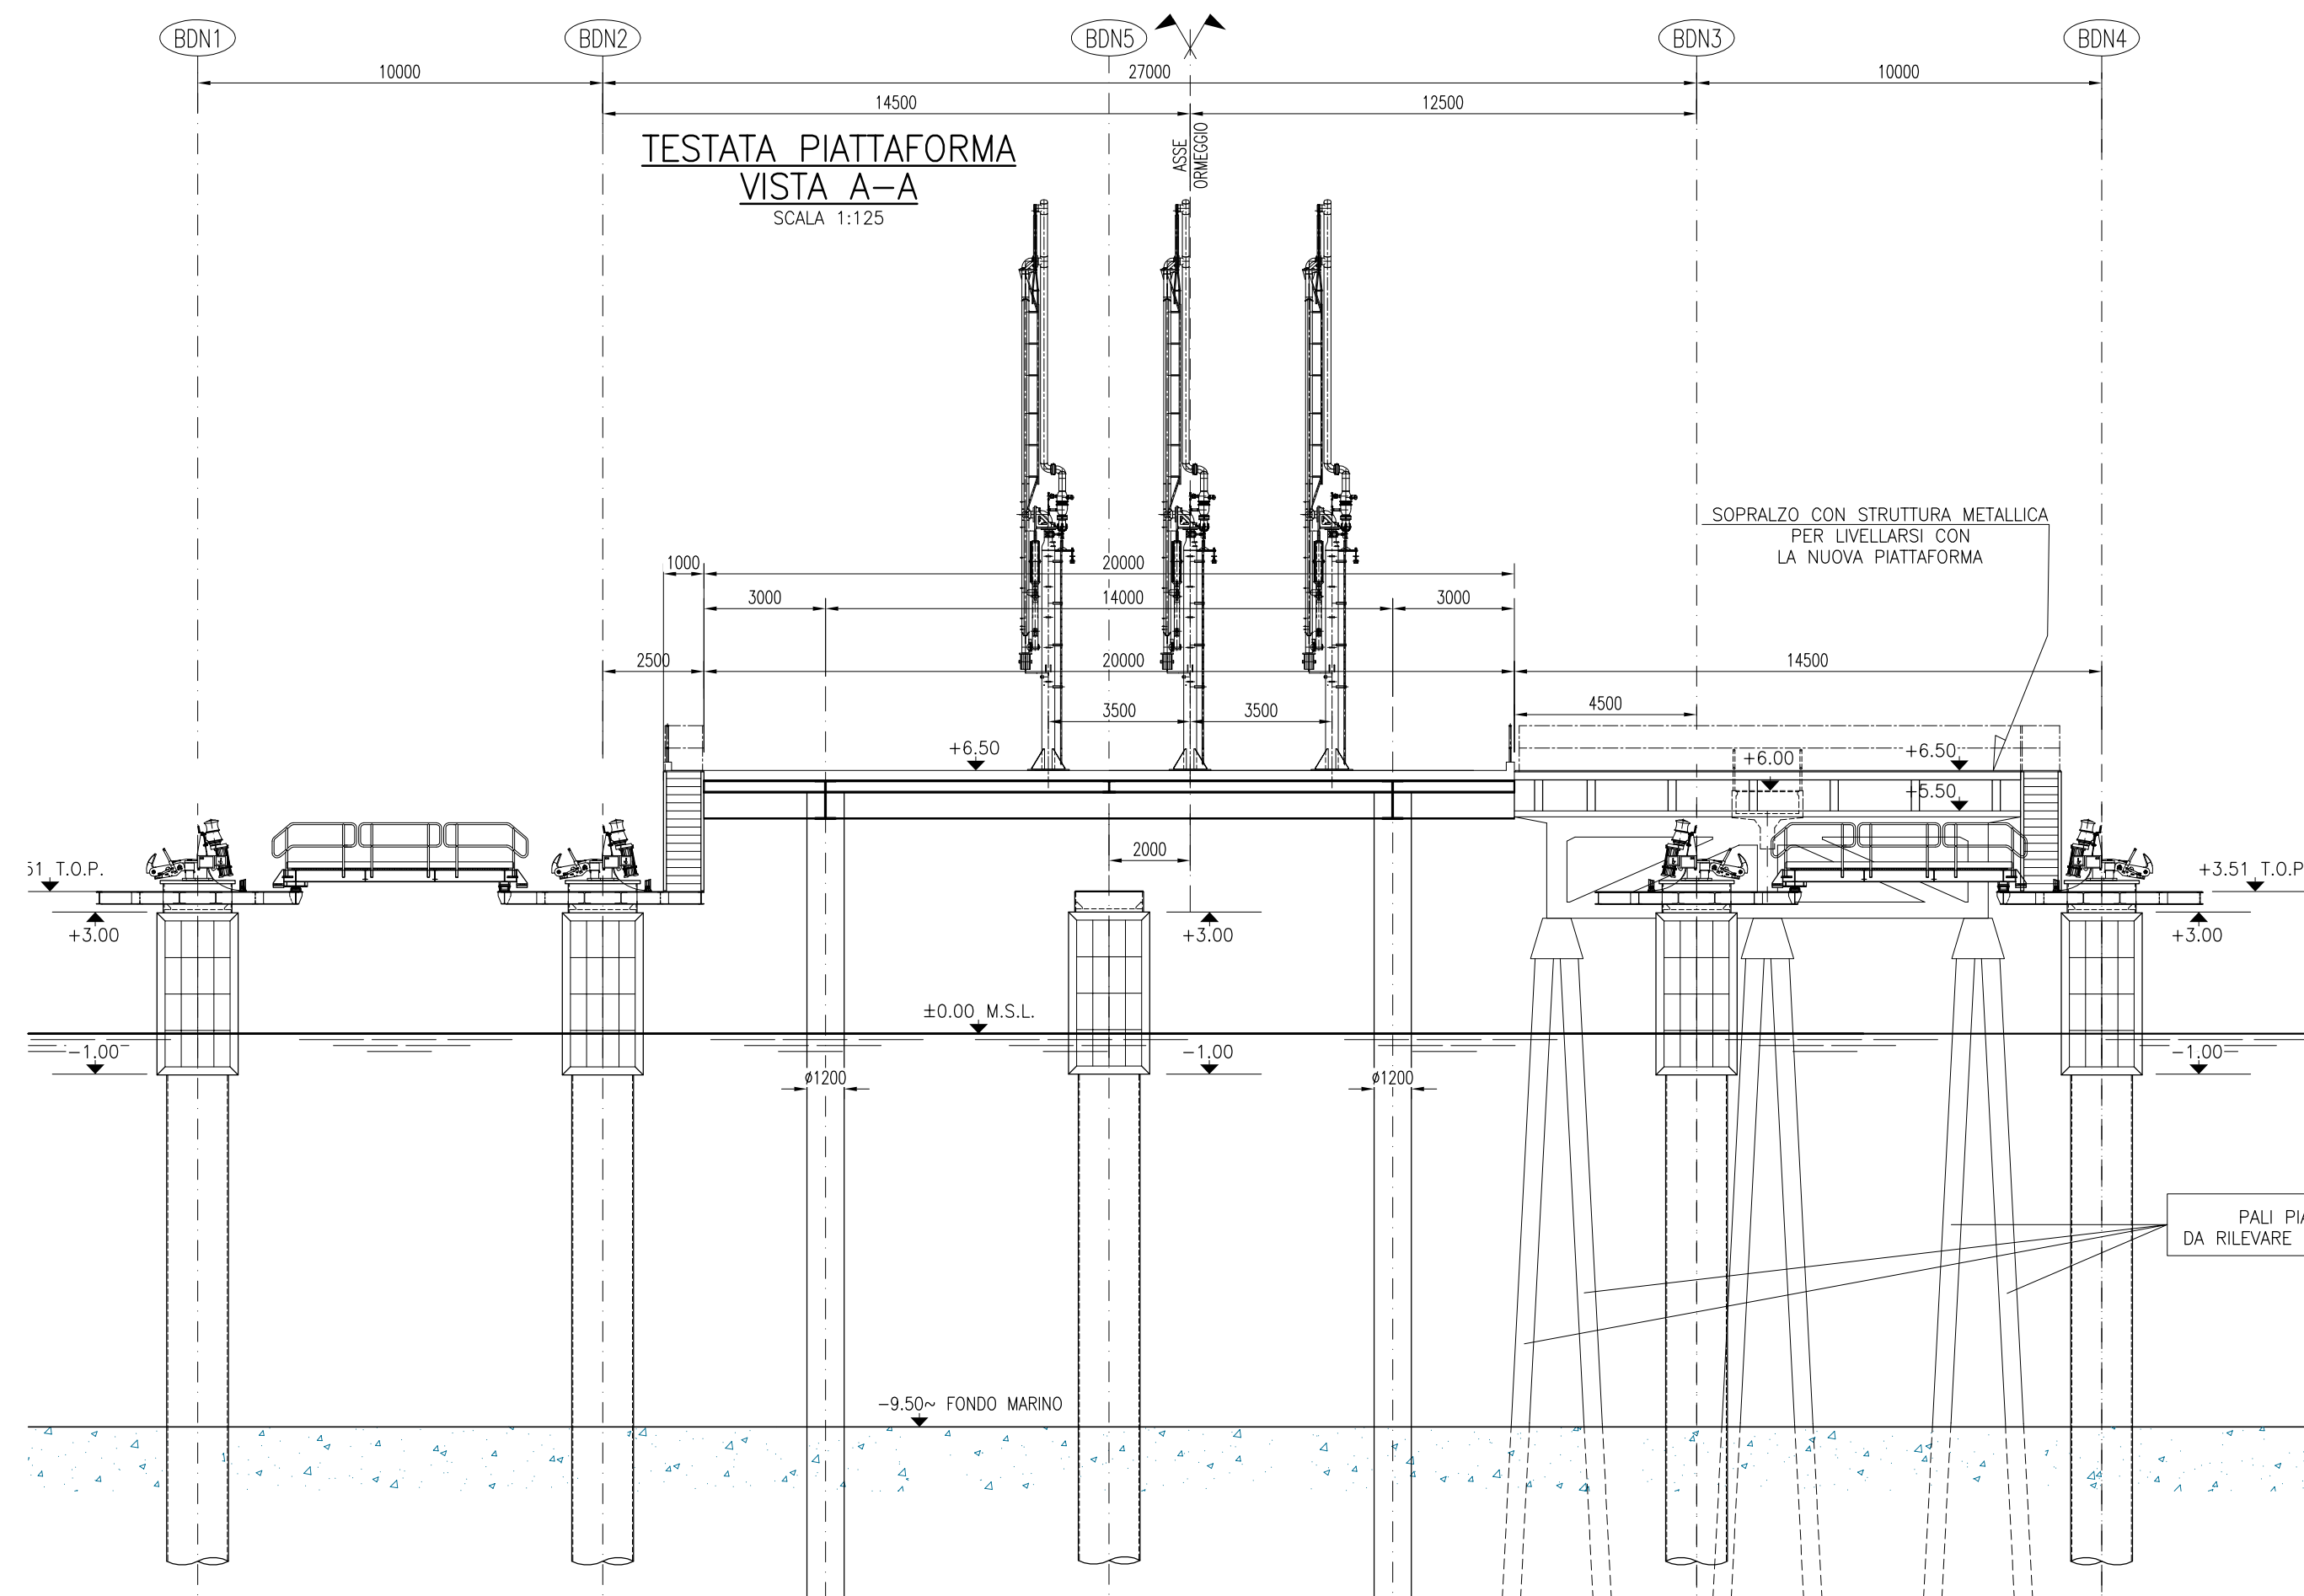

PLANIMETRIA  
SCALA 1:500

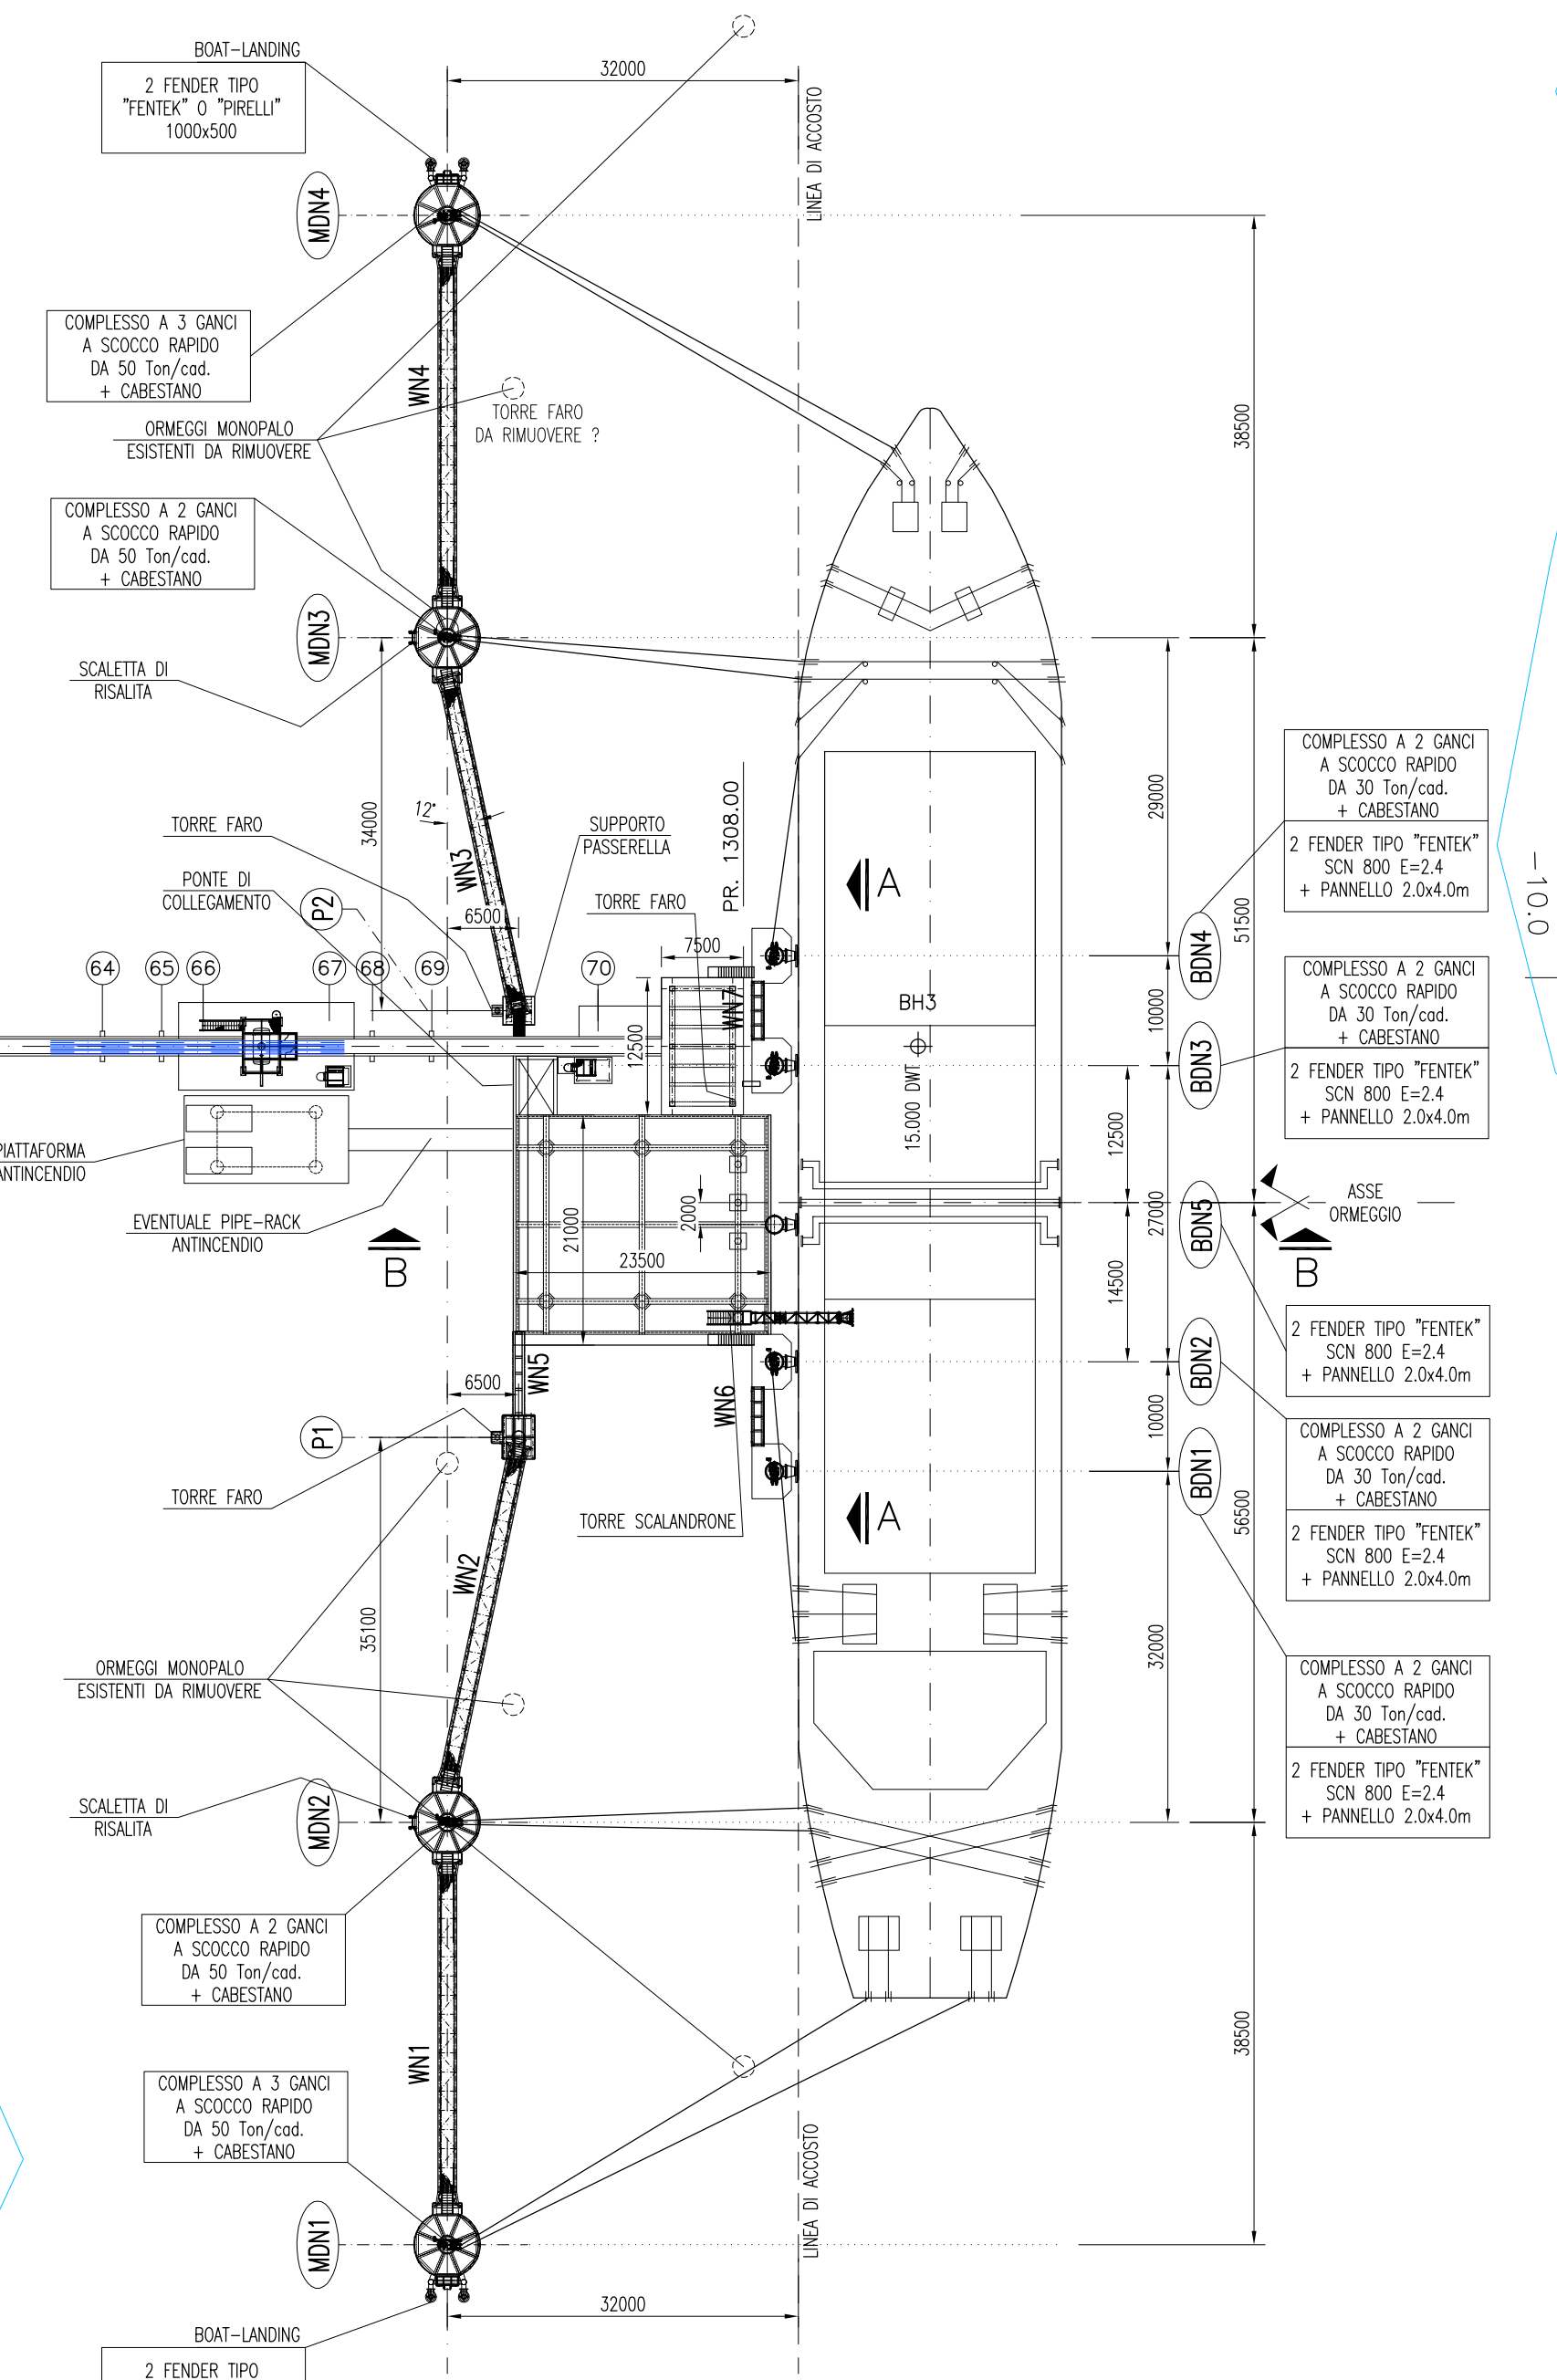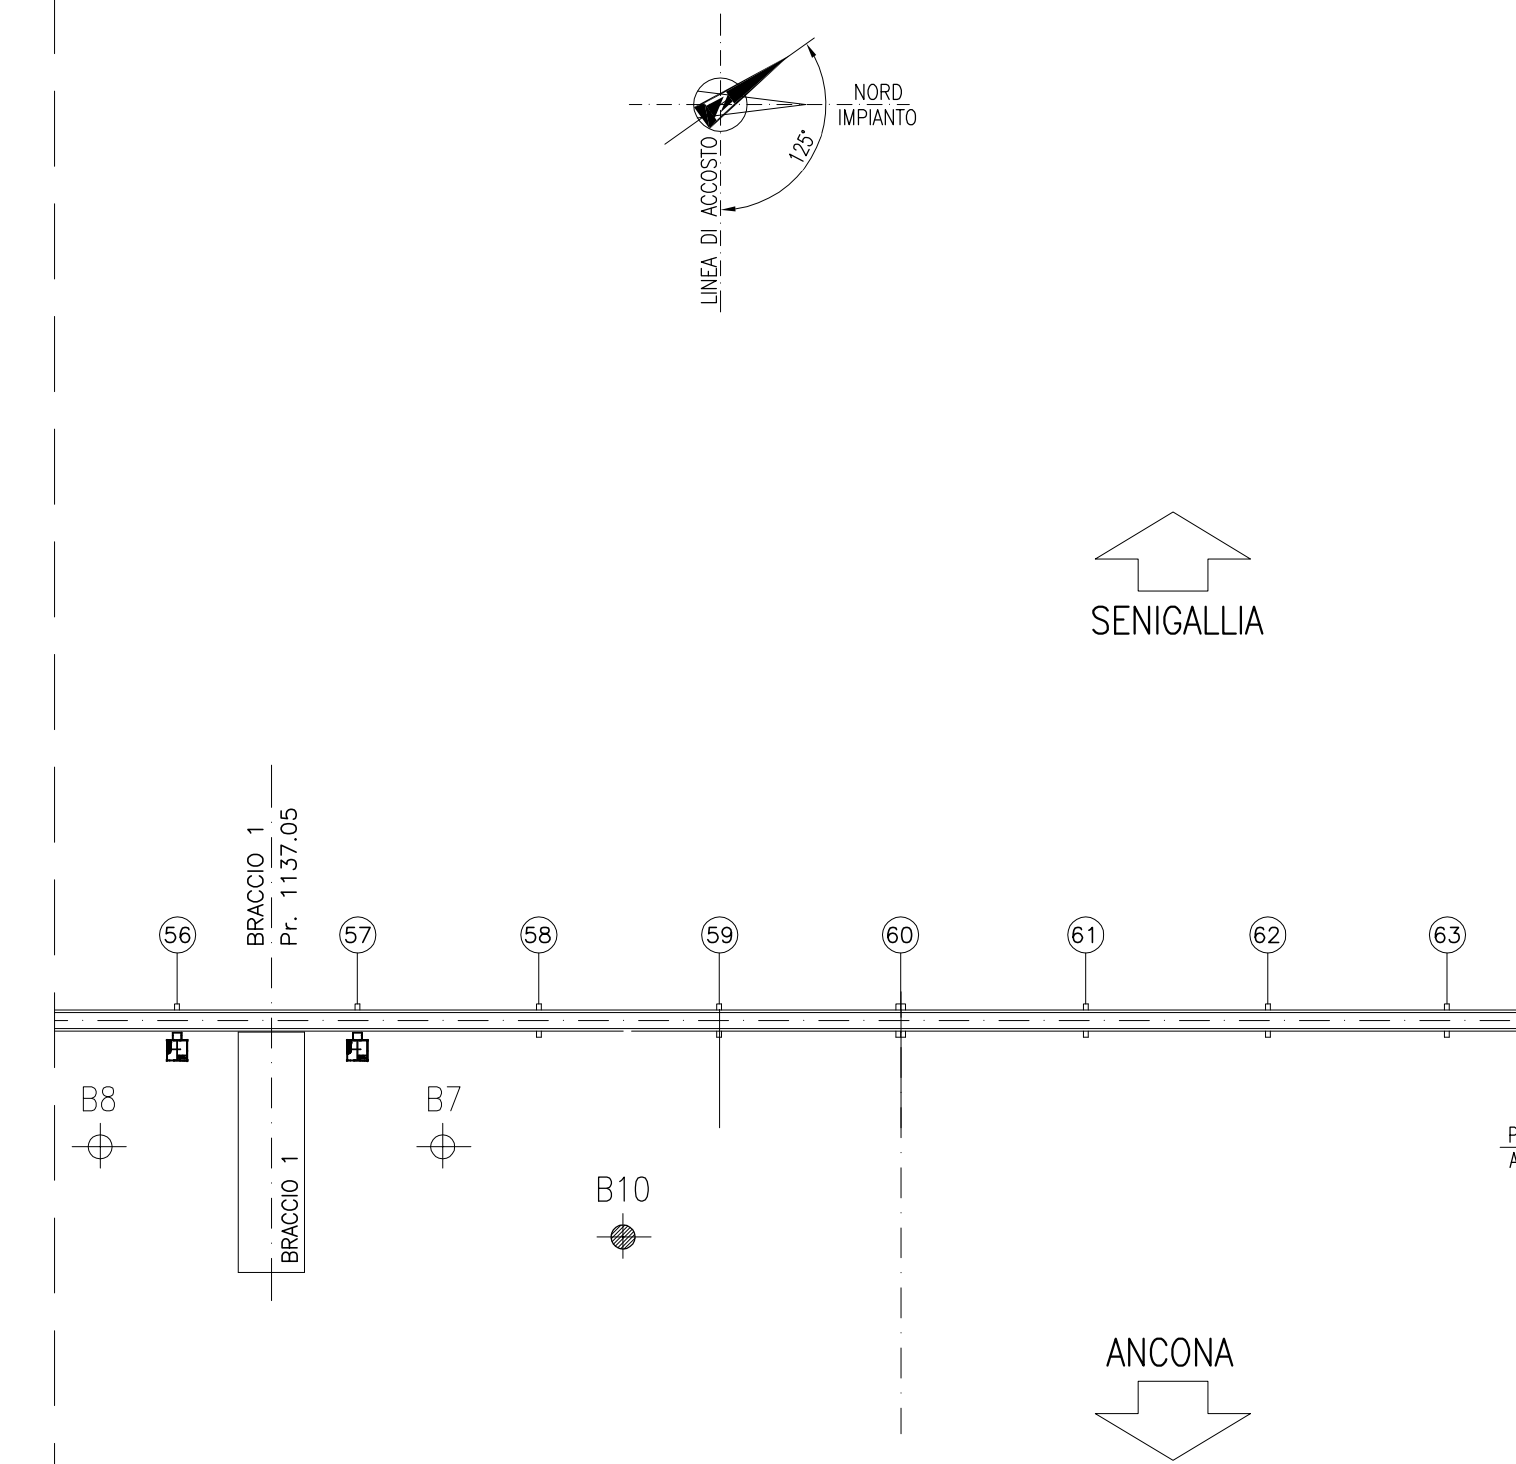

PRELIMINARE

0	01-12-2011	EMISSIONE PER PRATICHE AUTORIZZATIVE	F.M.	A.B.	J.A.	
Indice Rev.	Data	Emissione Issue	Disegn. Prep d	Verif. Chk d	Approv. Appr d	Com.Appr. Com.Appr d



Progetto Job: **PROGETTO DI ADEGUAMENTO DELLA TESTATA DEL PONTE PER MODIFICA DELLA MODALITA' DI APPRODO**

Titolo Title: **TESTATA ASSIEME PIANTE E SEZIONI**

DOCUMENT PRODUCED BY: **TECON s.r.l.**  
 Strada 11, Pinazzo M.C. - 20090 ASSAGO (MI)  
 Tel. 02/92.882.150 - Fax 02/92.882.180

File Name: 1227-STR-DWG-001-0.dwg  
 Scala Scale: 1:500 1:125  
 REV. 0