




PIANTA
SCALA 1:100

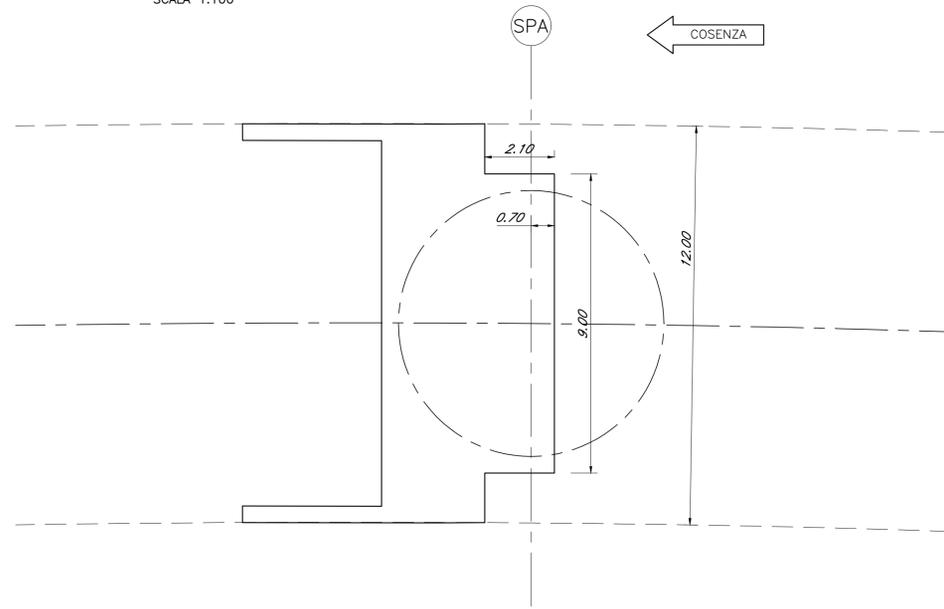

SEZIONE LONGITUDINALE
SCALA 1:100

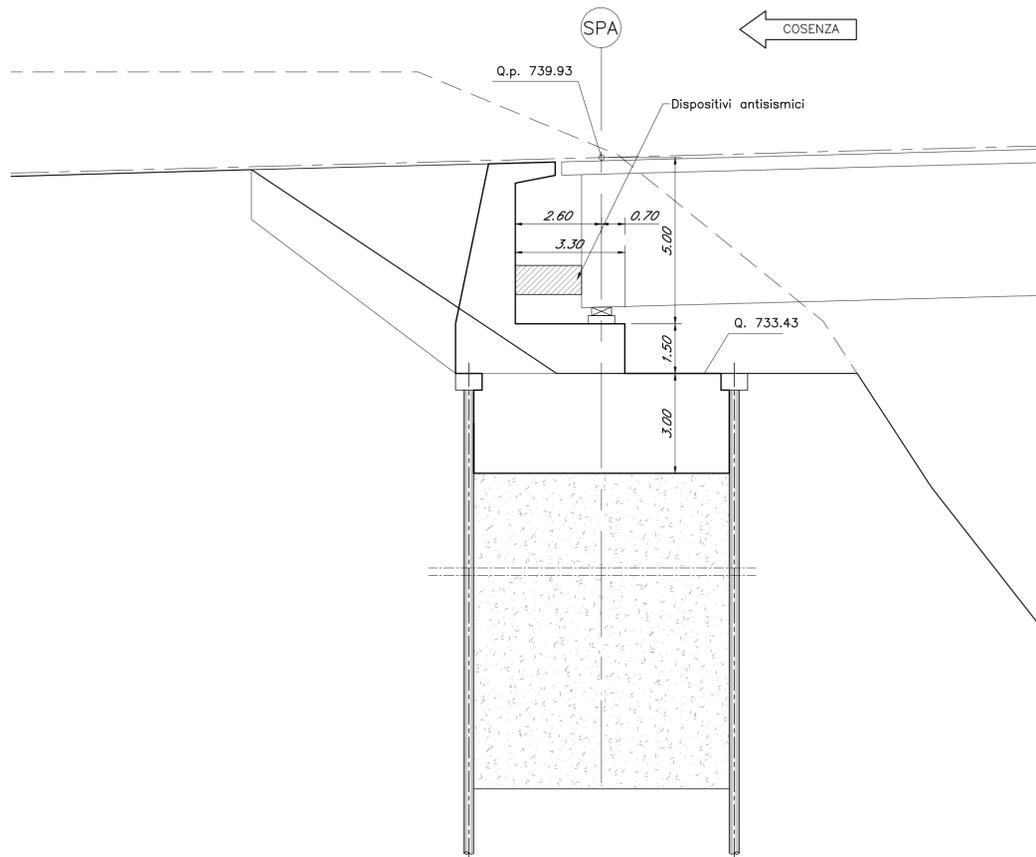

SEZIONE TRASVERSALE
SCALA 1:100

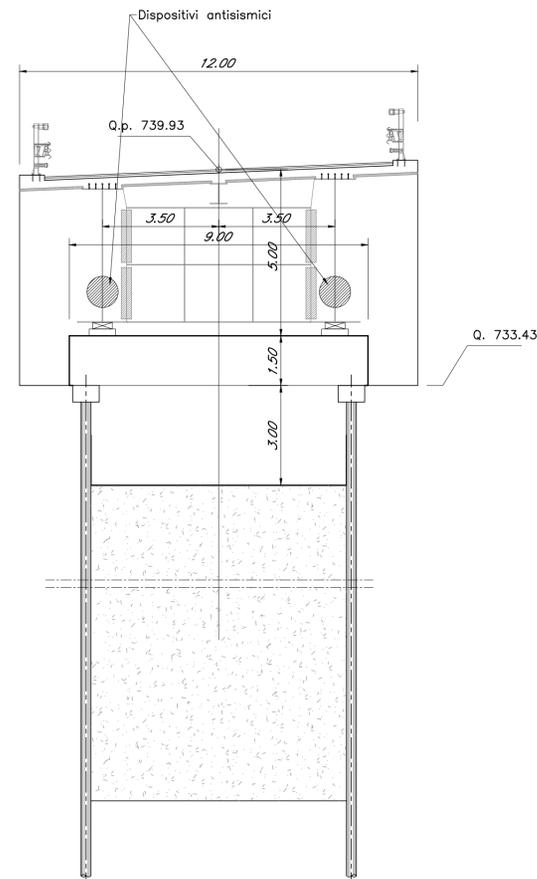

**STRUTTURA TERRITORIALE
CALABRIA (AGR CATANZARO)**

**Studio di Fattibilità
Nuovo Viadotto CANNAVINO
In variante fuori sede
SS 107 Cosenza Crotone**

PROGETTO DI FATTIBILITA' TECNICO ECONOMICA

ELABORATI STRUTTURALI
Carpenteria spalla A

RIFERIMENTO ELABORATO		CODIFICA ELABORAZIONE E NOMI FILE						DATA
Pos.	Codice contratto	WBS	progressivo	lotto	numero	seq.	DATA	
SR00_03	P382	01	000	0	SC	A	Settembre 2021	
							SCALA: 1:100	

Rev.	Data	Descrizione	Redatto	Verificato	Approvato
A	Settembre 2021	Emissione	Volpe	Polastri	Petronegli

File: P38201000SCA.dwg

