




PIANTA
SCALA 1:100

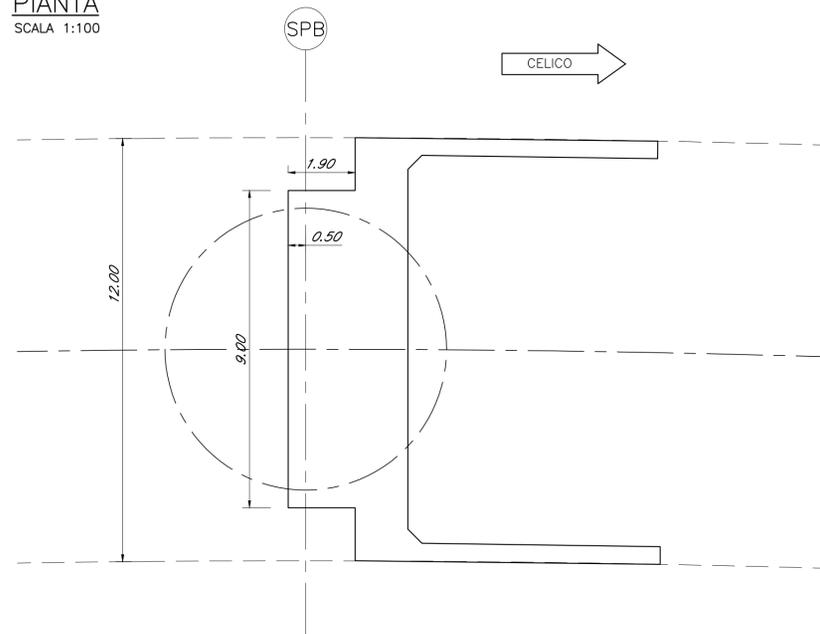

SEZIONE LONGITUDINALE
SCALA 1:100

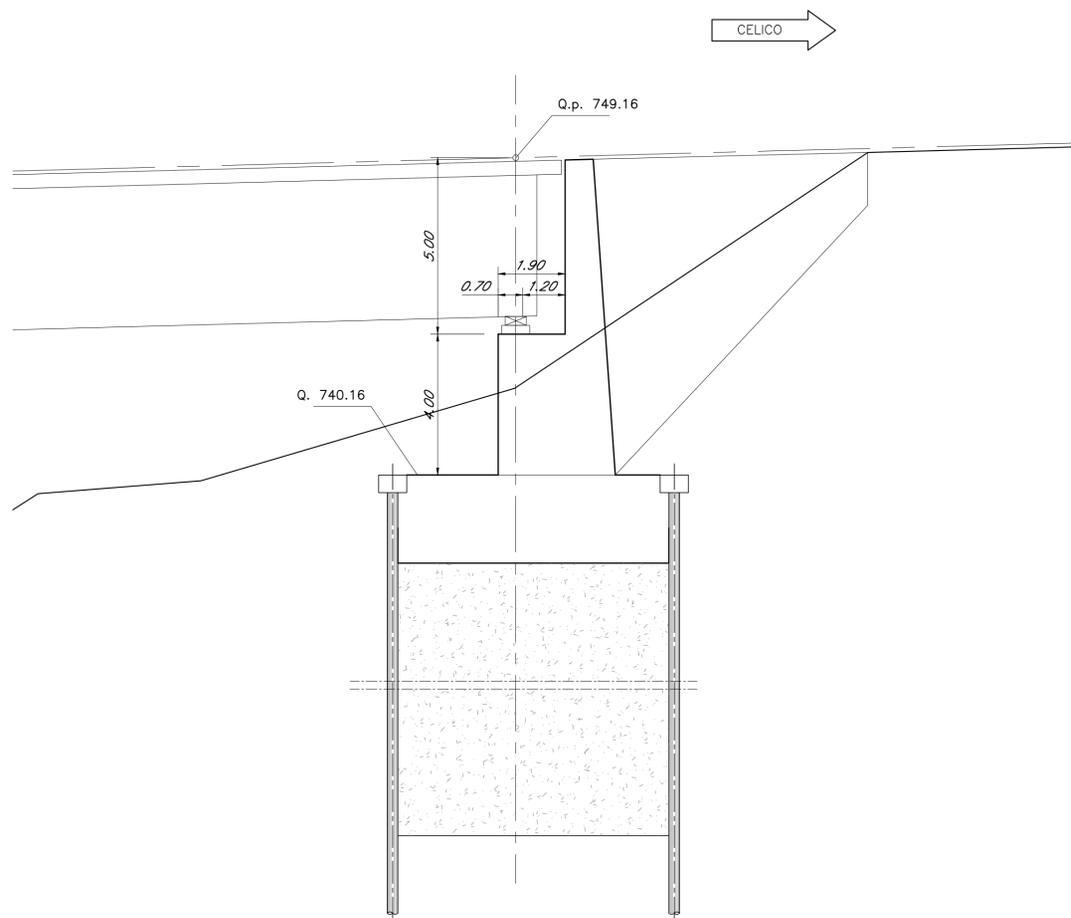

SEZIONE TRASVERSALE
SCALA 1:100

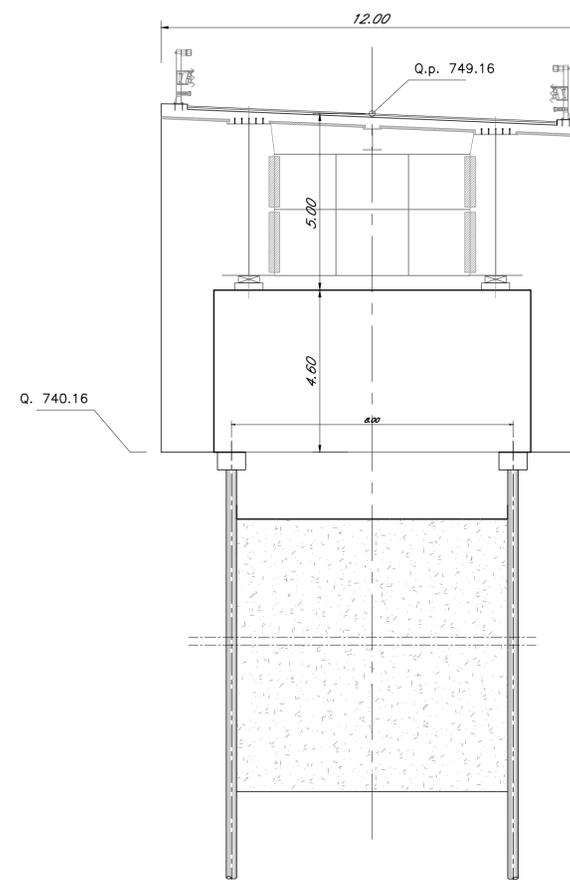

**STRUTTURA TERRITORIALE
CALABRIA (AGR CATANZARO)**

**Studio di Fattibilità
Nuovo Viadotto CANNAVINO
In variante fuori sede
SS 107 Cosenza Crotona**

PROGETTO DI FATTIBILITA' TECNICO ECONOMICA

ELABORATI STRUTTURALI
Carpenteria spalla B

RIFERIMENTO ELABORATO		CODIFICA ELABORATO E NOME FILE						DATA: Settembre 2021
SR00_04		Fase	Codice	WBS	progressivo	unità	tipologia	anno
		P382	011100	0	SC	A		
SCALA: 1:100								

Rev.	Data	Descrizione	Redatto	Verificato	Approvato
A	Settembre 2021	Emissione	Volpe	Polastri	Petrangeli

File: P382011000SCA.dwg

