


PELAGOS - Santuario dei cetacei

NOTA: i dati sono stati presi dal Geoportale della Regione Liguria, e successivamente modificati inserendo l'opera in progetto della Diga Foranea

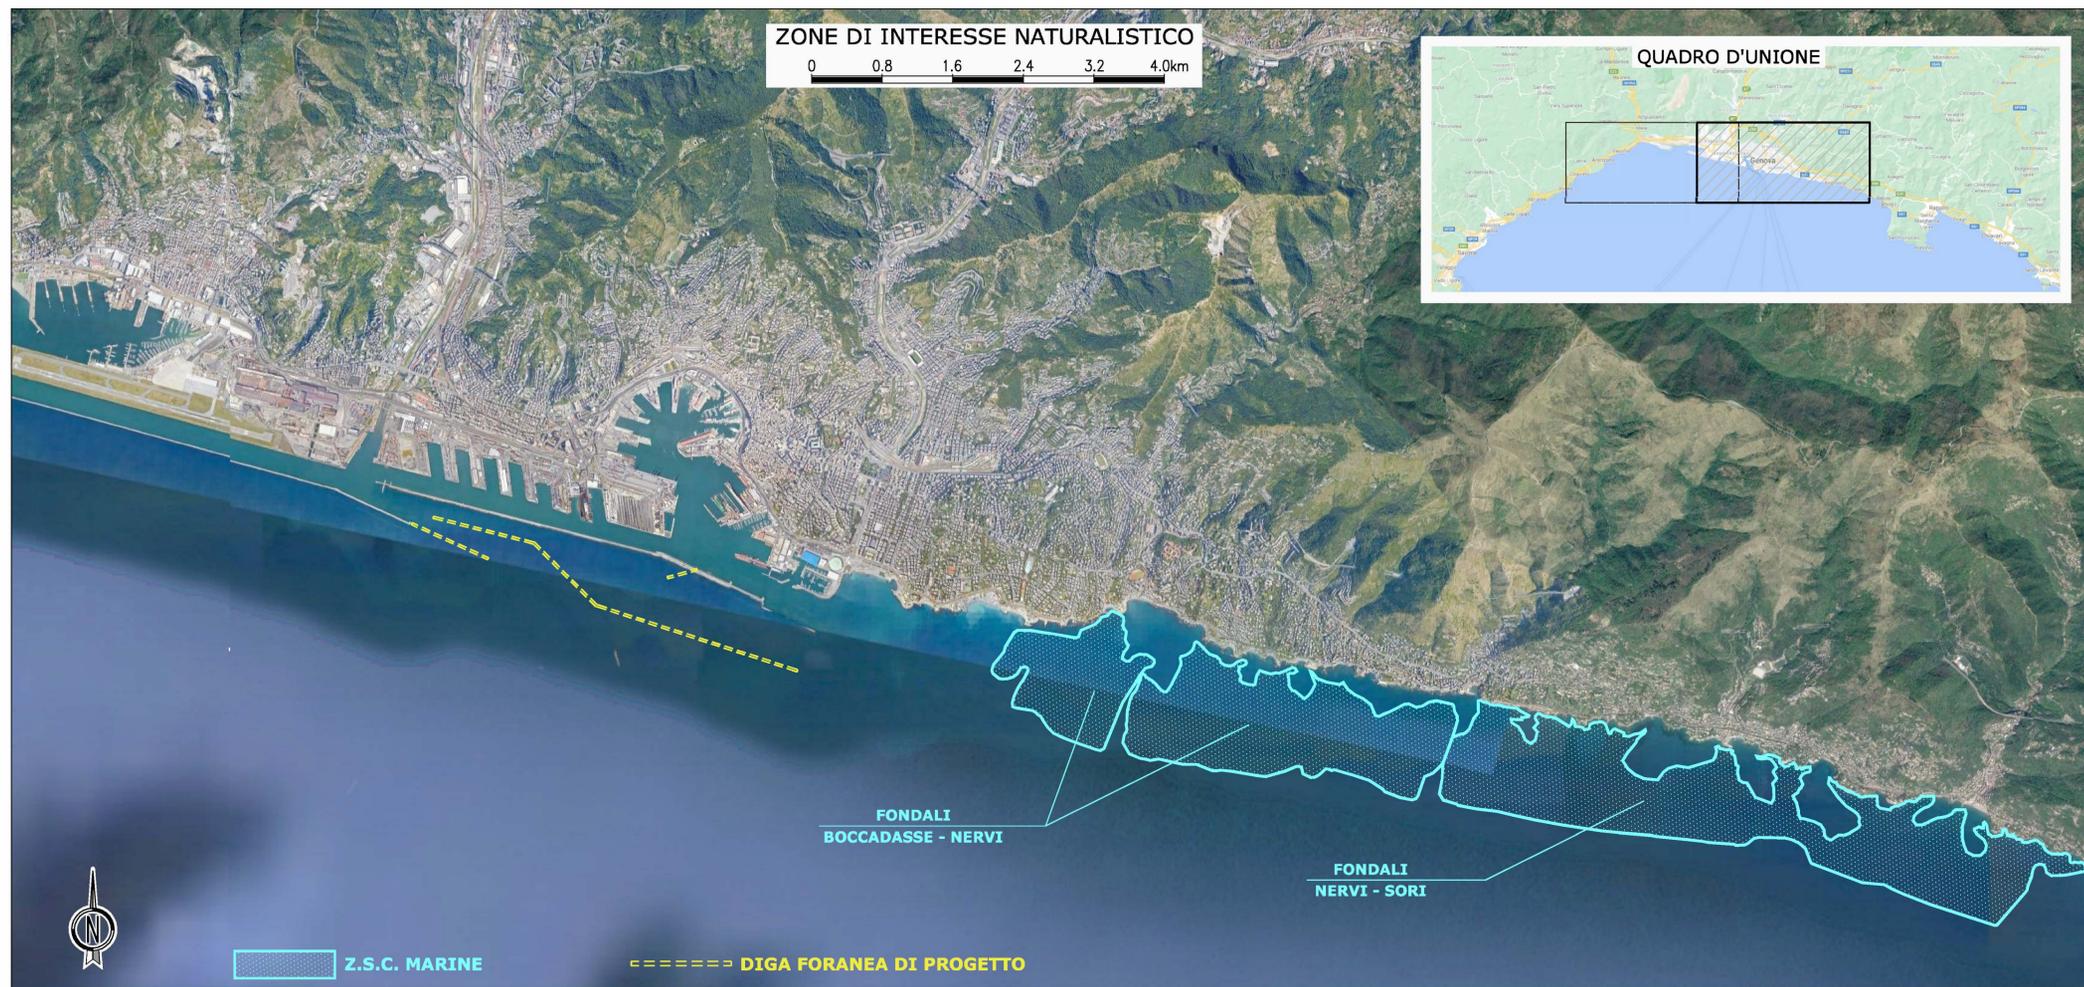

PROGETTO DI FATTIBILITA' TECNICA ED ECONOMICA

CUP C39B1800060006 CIG 7690329440
RIF. PERIZIA P.300E

TITOLO PROGETTO

**NUOVA DIGA FORANEA DEL PORTO DI GENOVA
AMBITO BACINO SAMPIERDARENA**

TITOLO ELABORATO:
**STRALCIO DEGLI STRUMENTI DI PIANIFICAZIONE,
DI TUTELA E URBANISTICI
Aree protette**

ELABORATO N°:
MI046R-PF-D-Z-D-003-01
NOME FILE:
MI046R-PF-D-Z-D-003-01.dwg
SCALA:
1:40000/varie (A1)

DATA	ELABORATO	CONTROLLATO	APPROVATO
4/6/2021	G.Follesco	A.Cappelletti	A.Lizzadro
REVISIONE	N°	DATA	DESCRIZIONE
	00	30/4/2021	EMISSIONE PER APPROVAZIONE
	01	4/6/2021	REVISIONE A SEGUITO VERIFICA RINA CHECK

PROGETTISTI		PROGETTAZIONE
Mandatari:		
Responsabile dell'integrazione delle prestazioni specialistiche Dott. Ing. Antonio Lizzadro		Dott. Ing. Antonio Lizzadro

D.E.C.	VERIFICATO	VALIDATO R.U.P.	IL RESP. DELL'ATTUAZIONE
Ing. Francesca Arena	RINA CHECK	Ing. Marco Vaccari	Dott. Lambero Benozzi