


PIANO TERRITORIALE DI COORDINAMENTO DELLA COSTA

0 300 600 900 1200 1500m

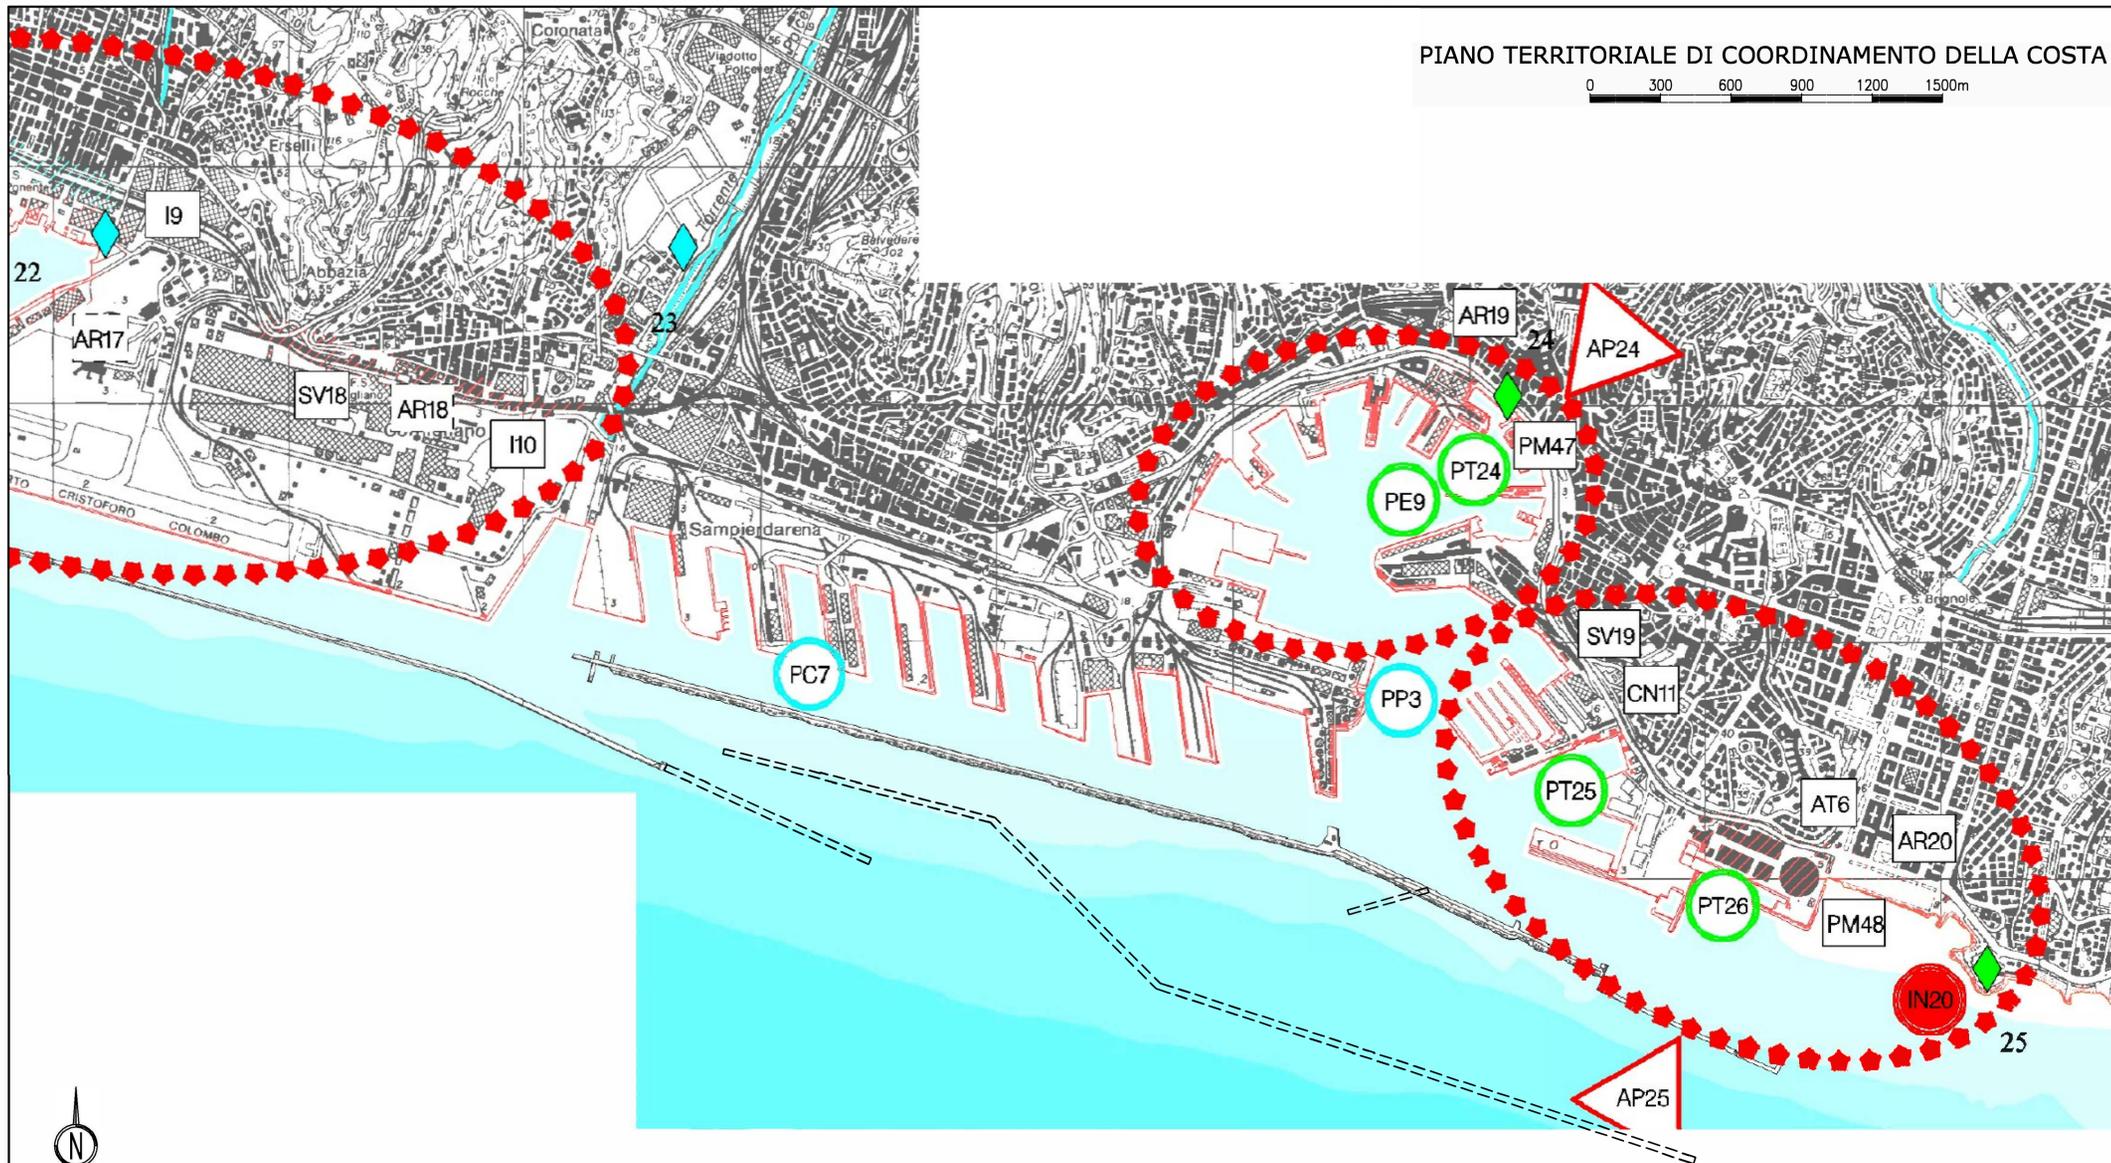

==== DIGA FORANEA DI PROGETTO

LEGENDA

elementi di sfondo

- limiti amministrativi
- idrografia principale
- fasce batimetriche

base cartografica di riferimento: carta regionale 1:50000

indicazioni per tratti continui

grado di sensibilità della linea di costa rispetto alle trasformazioni (v. fascicolo 2.2.2)

- molto alto
- alto
- medio - alto
- medio
- medio - basso
- basso
- molto basso

linea ferroviaria da riutilizzare (v. fascicolo 2.2.5)

- tratti già di messa
- tratto Ospedaletti - S. Lorenzo al Mare
- tratto S. Lorenzo al Mare - Finale Ligure

altre indicazioni

- percorrenza a mare di rilievo a scala territoriale
- localizzazione indicativa di proposta di variante al PTCP
- limite unità filogeografica (v. fascicolo 2.2.1)

temi di progetto

- area di riqualificazione urbanistica
- area di interesse naturalistico, paesaggistico, ambientale
- area di interesse naturalistico marino
- area ferroviaria da riutilizzare
- piano agricola costiera
- discarica
- cava
- industria
- percorso a mare
- spiagge
- strade e viabilità
- area parco costiera
- cantiere navale
- attrezzatura per il tempo libero, sport e turismo
- impianto nautico
- porto turistico
- porto commerciale
- porto petroli
- porto militare
- porto pescherecci
- depuratore

indicazione per l'intervento

- con configurazione completa
- suscettibile di ristrutturazione
- suscettibile di ampliamento
- nuova progettazione
- non conferma

suddivisioni territoriali di piano

- APn ambito di progetto
- ATAn ambito per la tutela attiva



PROGETTO DI FATTIBILITA' TECNICA ED ECONOMICA

CUP C39B1800060006 CIG 7690329440  
RIF. PERIZIA P.300E

TITOLO PROGETTO

NUOVA DIGA FORANEA DEL PORTO DI GENOVA  
AMBITO BACINO SAMPIERDARENA

TITOLO ELABORATO:

STRALCIO DEGLI STRUMENTI DI PIANIFICAZIONE  
DI TUTELA E URBANISTICI  
Piano Territoriale di Coordinamento della Costa

ELABORATO N°:  
M046R-PF-D-Z-D-004A-00  
NOME FILE:  
M046R-PF-D-Z-D-004A-00.dwg  
SCALA:  
1:15000 (A1)

DATA	ELABORATO	CONTROLLATO	APPROVATO
4/6/2021	G.Follesco	A.Coppelletti	A.Lizzadro
N°	DATA	DESCRIZIONE	
00	4/6/2021	EMISSIONE PER APPROVAZIONE	

PROGETTISTI	PROGETTAZIONE
Mandatario: <b>STUDIO BALLERINI INGEGNERI ASSOCIATI</b>	Responsabile dell'integrazione delle prestazioni specialistiche Dott. Ing. Antonio Lizzadro <b>STUDIO BALLERINI INGEGNERI ASSOCIATI</b>
<b>STUDIO BALLERINI INGEGNERI ASSOCIATI</b>	Dott. Ing. Antonio Lizzadro
<b>EPF</b>	<b>ALBERTO ALBERT INGEGNERE</b>

D.E.C.	VERIFICATO	VALIDATO R.U.P.	IL RESP. DELL'ATTUAZIONE
Ing. Francesca Arena	RINA CHECK	Ing. Marco Vaccari	Dott. Umberto Benzevoli