
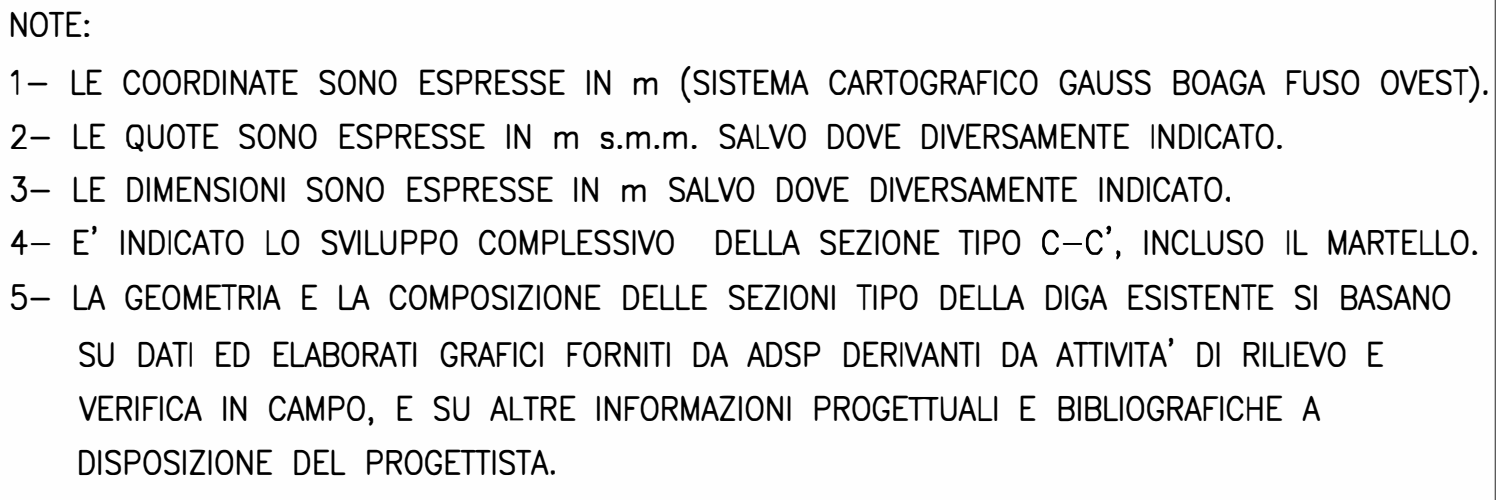


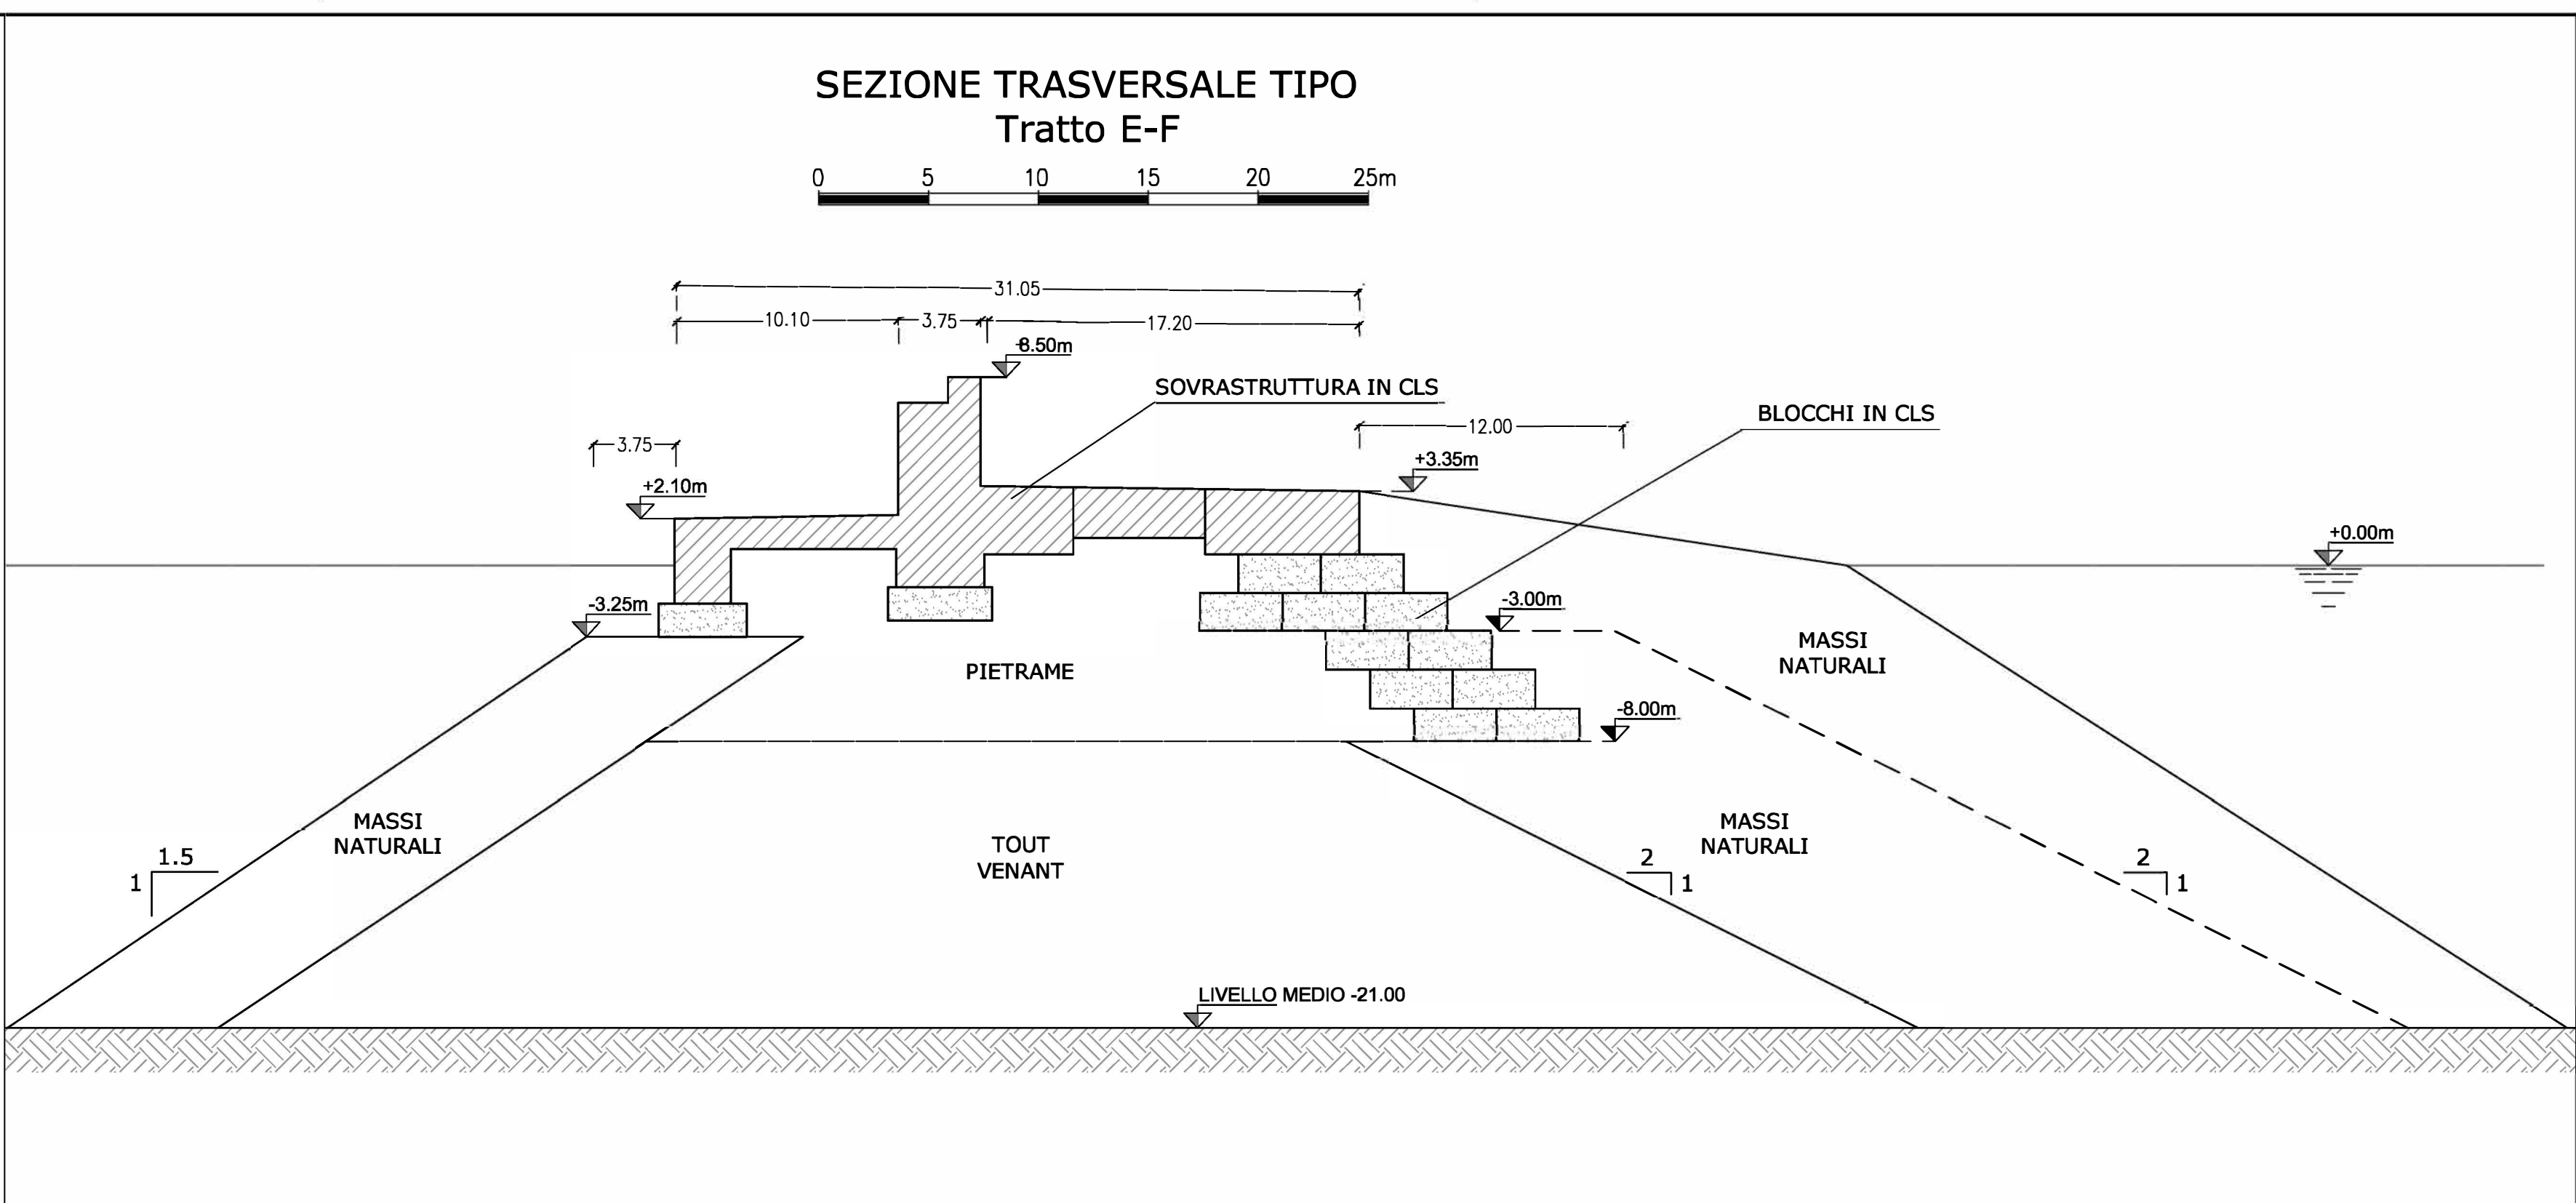

PROGETTO DI FATTIBILITA' TECNICA ED ECONOMICA

CUP C39B18000060006

CIG 769032944C

RIF. PERIZIA

P.3062

NUOVA DIGA FORANEA DEL PORTO DI GENOVA AMBITO BACINO SAMPIERDARENA

TITOLO ELABORATO:

LABORATO N°:
MI046R-PF-D-Z-D-007-00

OME FILE:
MI046R-PF-D-Z-D-007-00.dwg

CALA:
1:10000 / 1:250 (A1)

DIGA ESISTENTE INTERESSATA DALL'INTERVENTO
SEZIONI TIPO - Tav. 2 di 3

DATA		ELABORATO	CONTROLLATO	APPROVATO
30/4/2021		G.Follesco	A.Cappelletti	A.Lizzadro
REVISIONE	N°	DATA	DESCRIZIONE	
	00	30/4/2021	EMISSIONE PER APPROVAZIONE	

PROGETTISTI		PROGETTAZIONE
Mandataria:  STUDIO BALLERINI INGEGNERI ASSOCIATI	Responsabile dell'integrazione delle prestazioni specialistiche Dott. Ing. Antonio Lizzardo	 STUDIO BALLERINI INGEGNERI ASSOCIATI
 MODEMAE Ingegneria Idraulica e Marittima	 HR Wallingford Solving with water	Dott. Ing. Antonio Lizzardo
 SENER	 SOCOTEC	
STUDIO BALLERINI INGEGNERI ASSOCIATI	 EPF	ALBERTO ALBERT INGEGNERE

D.E.C.	VERIFICATO	VALIDATO R.U.P.	IL RESP. DELL'ATTUAZIONE
Ing. Francesca Arena	RINA CHECK	Ing. Marco Vaccari	Dott. Limberto Benezzioli
.....			