Firmato digitalmente da:
Iizzadro antonio
Firmato il 16/11/2021 17:58
Seriale Certificato: 18801355
Valido dal 16/06/2020 al 16/06/2023
InfoCert Firma Qualificata 2

SEZIONE TRASVERSALE TIPO
Tratto F-G

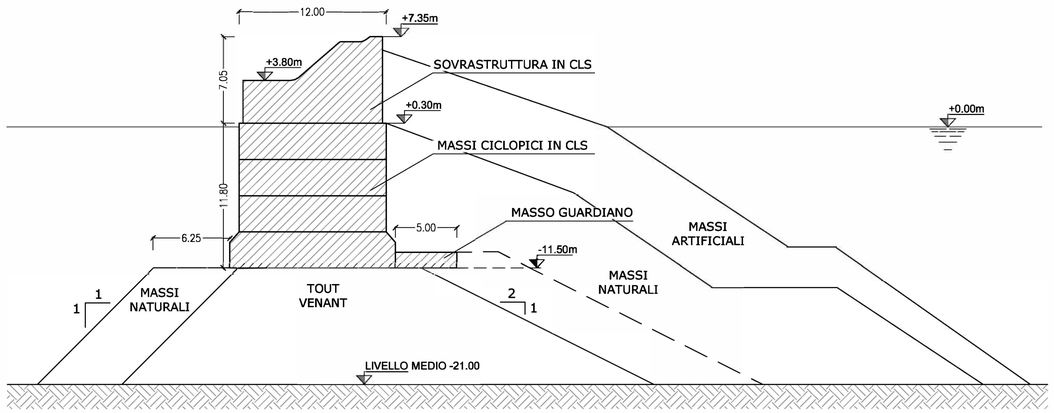

SEZIONE TRASVERSALE TIPO
Tratto G-H

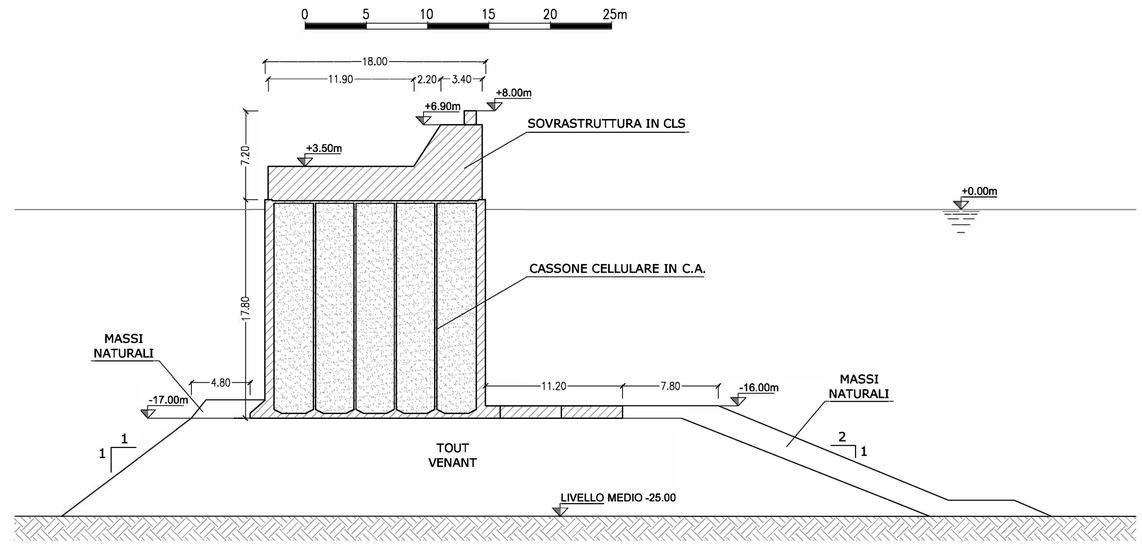

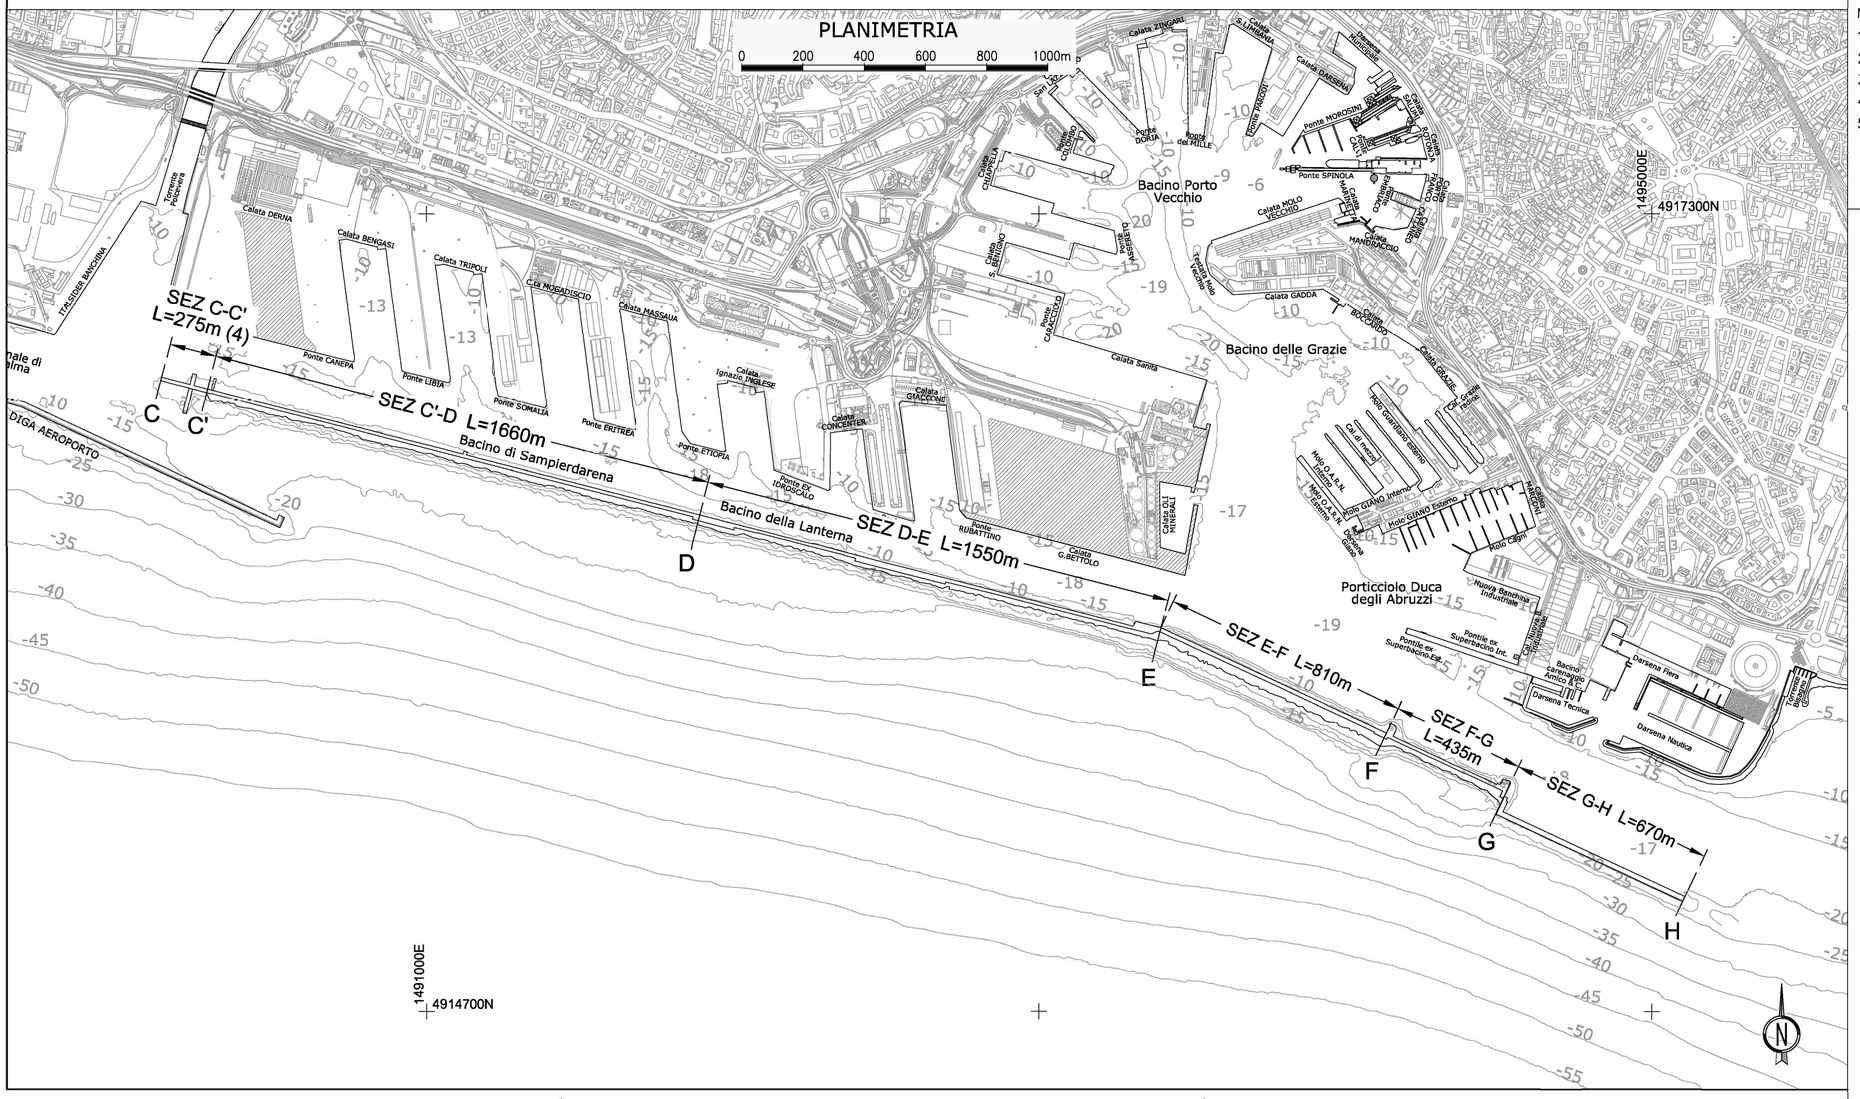

NOTE:

1– LE COORDINATE SONO ESPRESSE IN m (SISTEMA CARTOGRAFICO GAUSS BOAGA FUSO OVEST).
2– LE QUOTE SONO ESPRESSE IN m s.m.m. SALVO DOVE DIVERSAMENTE INDICATO.
3– LE DIMENSIONI SONO ESPRESSE IN m SALVO DOVE DIVERSAMENTE INDICATO.
4– E' INDICATO LO SVILUPPO COMPLESSIVO DELLA SEZIONE TIPO C–C', INCLUSO IL MARTELLO.
5– LA GEOMETRIA E LA COMPOSIZIONE DELLE SEZIONI TIPO DELLA DIGA ESISTENTE SI BASANO SU DATI ED ELABORATI GRAFICI FORNITI DA ADSP DERIVANTI DA ATTIVITA' DI RILIEVO E VERIFICA IN CAMPO, E SU ALTRE INFORMAZIONI PROGETTUALI E BIBLIOGRAFICHE A DISPOSIZIONE DEL PROGETTISTA.

PORTS of GENOA
THE SOUTHERN GATEWAY TO EUROPE.

PROGETTO DI FATTIBILITA' TECNICA ED ECONOMICA

CUP C39B18000060006	CIG 7690329440
RIF. PERIZIA	P.306E

TITOLO PROGETTO

NUOVA DIGA FORANEA DEL PORTO DI GENOVA
AMBITO BACINO SAMPIERDARENA

TITOLO ELABORATO:

DIGA ESISTENTE INTERESSATA DALL'INTERVENTO
SEZIONI TIPO - Tav. 3 di 3

ELABORATO N°: MI046R-PF-D-Z-D-008-00
NOME FILE: MI046R-PF-D-Z-D-008-00.dwg
SCALA: 1:10000 / 1:250 (A1)

DATA	ELABORATO	CONTROLLATO	APPROVATO
4/6/2021	G.Follesa	A.Cappelletti	A.Lizzadro

REVISIONE N°	DATA	DESCRIZIONE
00	4/6/2021	EMISSIONE PER APPROVAZIONE

PROGETTISTI

Mandataria: PROGETTIMAR

Responsabile dell'integrazione delle prestazioni specialistiche
Dott. Ing. Antonio Lizzadro

MODIMAR Ingegneria Idraulica e Marittima
HR Wallingford Water is our world
SENER
SOCOTEC
STUDIO BALLERINI INGEGNERI ASSOCIATI
EPF
ALBERTO ALBERT INGEGNERE

PROGETTAZIONE

PROGETTIMAR
Dott. Ing. Antonio Lizzadro

D.E.C.	VERIFICATO	VALIDATO R.U.P.	IL RESP. DELL'ATTUAZIONE
Ing. Francesca Arena	RINA CHECK	Ing. Marco Vaccari	Dott. Umberto Benezzoli

Autorità di Sistema Portuale del Mar Ligure Occidentale
Palazzo San Giorgio - Via della Mercanzia 2 – 16124 Genova – CF/P.IVA 02443880998 – Tel. +39.010.2411
www.portsofgenoa.com – E-mail: segreteria.generale@portsofgenoa.com – PEC. segreteria.generale@pec.portsofgenoa.com