


SITI DI DISCARICA
0 8 16 24 32 40km

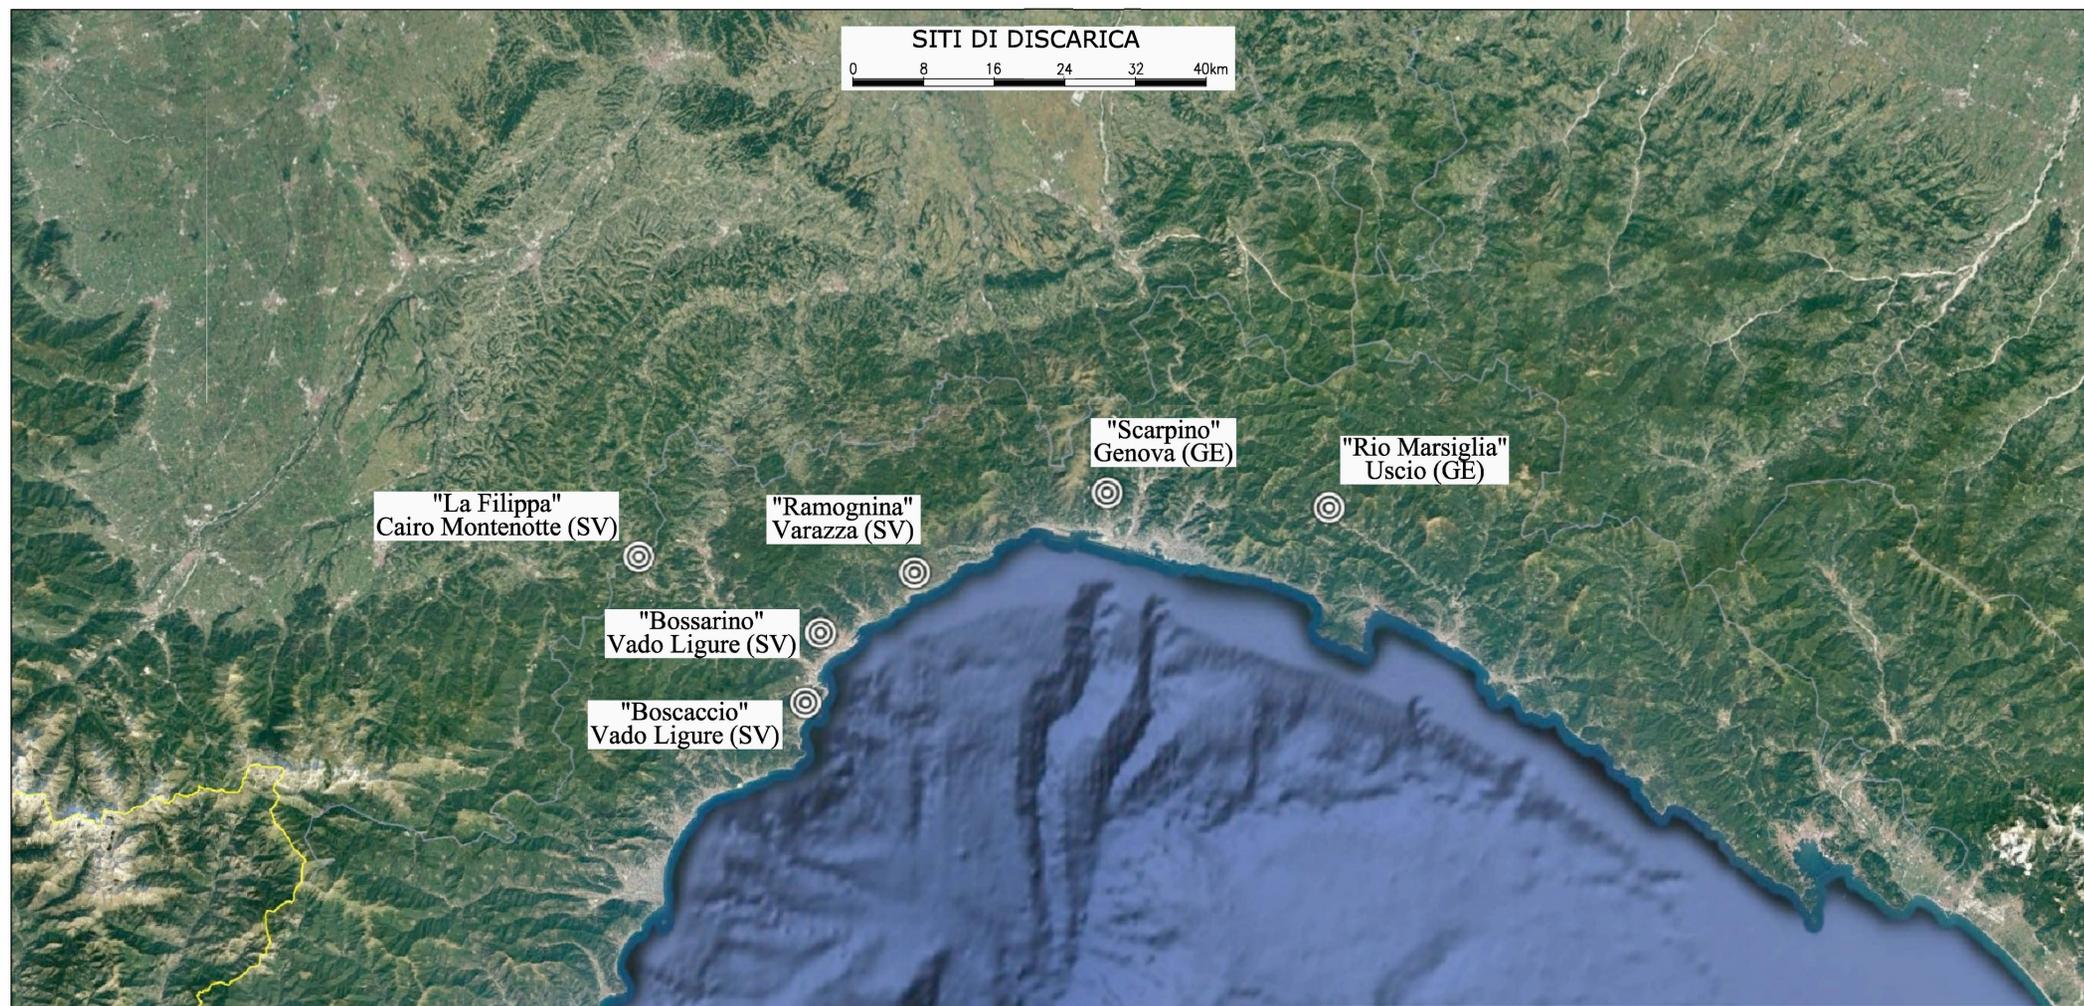

PROGETTO DI FATTIBILITA' TECNICA ED ECONOMICA

CUP C39B1800060006 CIG 7690329440
RIF. PERIZIA P.300E

TITOLO PROGETTO
NUOVA DIGA FORANEA DEL PORTO DI GENOVA
AMBITO BACINO SAMPIERDARENA

TITOLO ELABORATO: PLANIMETRIA CON UBICAZIONE CAVE E DISCARICHE
ELABORATO N°: MI046R-PF-D-Z-D-109-00
NOME FILE: MI046R-PF-D-Z-D-109-00.dwg
SCALA: 1:40000 / 1:300000 (A1)

DATA	ELABORATO	CONTROLLATO	APPROVATO
30/4/2021	G.Follesco	G.Brogantini	A.Lizzadro
N°	DATA	DESCRIZIONE	
00	30/4/2021	EMISSIONE PER APPROVAZIONE	

PROGETTISTI	PROGETTAZIONE
Mandatario: Responsabile dell'integrazione delle prestazioni specialistiche Dott. Ing. Antonio Lizzadro	 Dott. Ing. Antonio Lizzadro

DEC.	VERIFICATO	VALIDATO R.U.P.	IL RESP. DELL'ATTUAZIONE
Ing. Francesca Arena	RINA CHECK	Ing. Marco Vaccari	Dott. Umberto Benezzoli