



## Condotta di scarico IRETI S.p.A. - IPOTESI DI RISOLUZIONE DELL'INTERFERENZA

### FASE 1: RIMOZIONE CONDOTTA DI SCARICO

- SEZIONAMENTO CONDOTTA E REALIZZAZIONE SCARICO PROVVISORIO A MONTE DELLA DIGA ESISTENTE.
- ESCAVO FONDALE E RIMOZIONE PARZIALE SEZIONE DIGA.
- RIMOZIONE E STOCCAGGIO PER SUCCESSIVO RIUTILIZZO DELLA TUBAZIONE A VALLE DELLO SCARICO PROVVISORIO, COMPRESO IL DIFFUSORE.

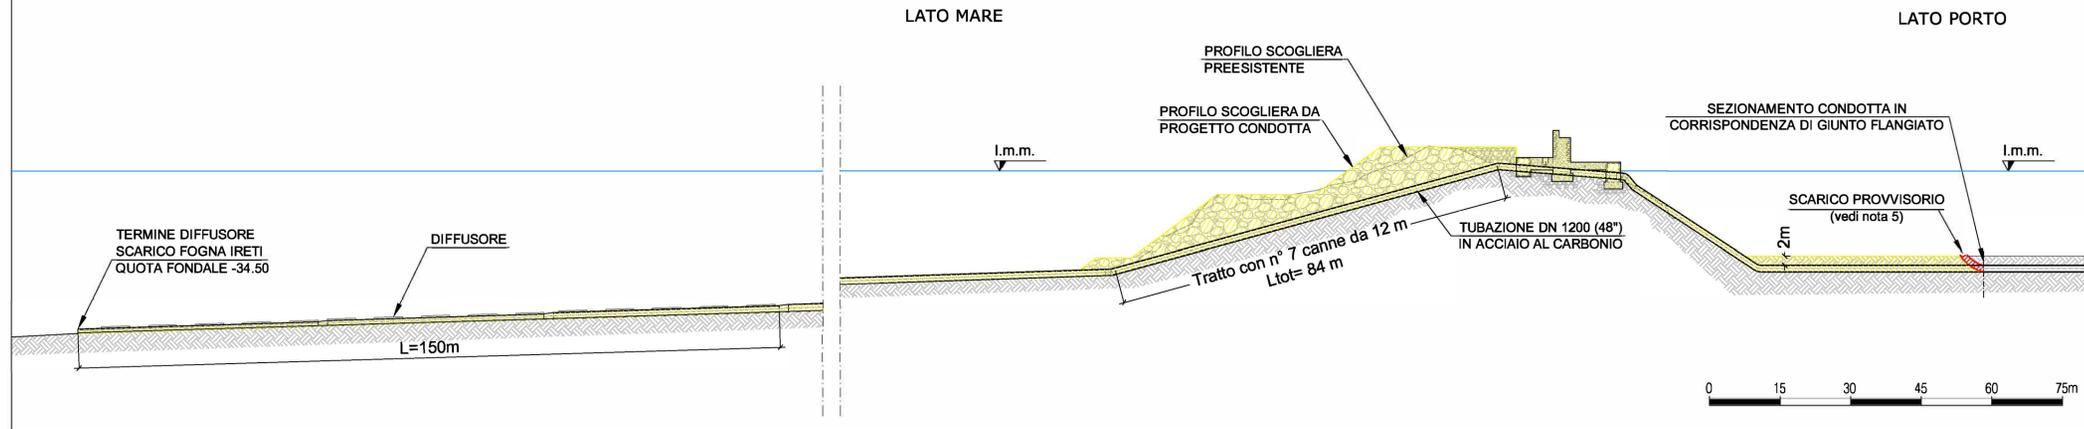


### FASE 2: COMPLETAMENTO DEMOLIZIONE DIGA ESISTENTE

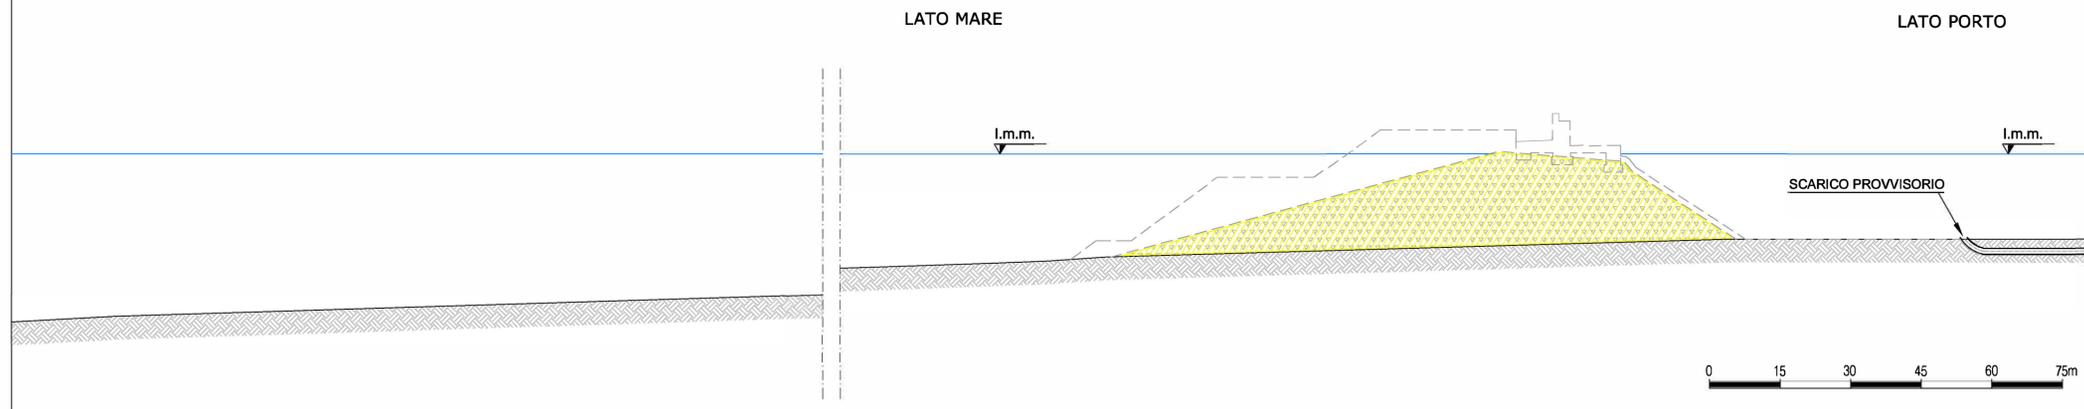

### FASE 3: REALIZZAZIONE PROLUNGAMENTO CONDOTTA DI SCARICO

- POSA NUOVA CONDOTTA/RIUTILIZZO TUBAZIONE RIMOSSA IN FASE 1.
- ATTRAVERSAMENTO SEZIONE NUOVA DIGA:  
 IPOTESI 1: AL DI SOTTO IMBASAMENTO NUOVA DIGA  
 IPOTESI 2 (preferibile): ATTRAVERSO LO SCANNO DI IMBASAMENTO, SOTTO LA FONDAZIONE DEL CASSONE
- POSA OLTRE IL PIEDE LATO MARE DELLA NUOVA DIGA DEL DIFFUSORE RIMOSSO IN FASE 1

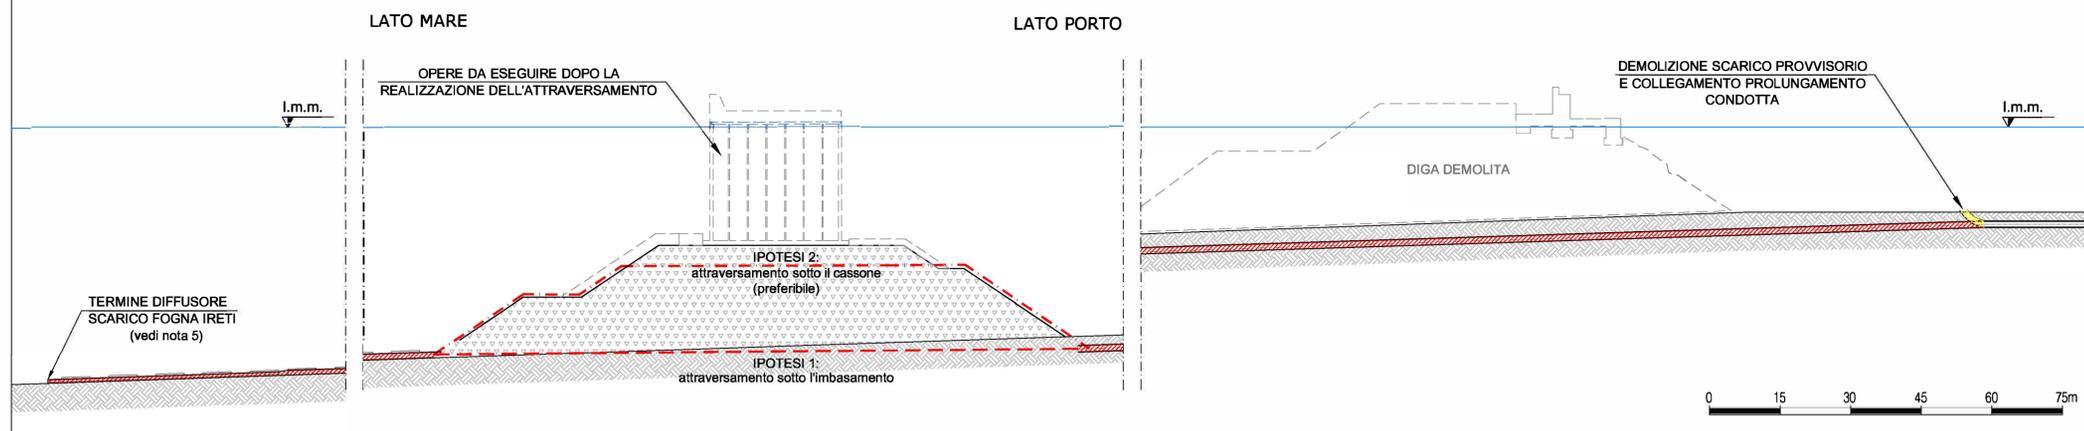

NOTE:

- 1- LE QUOTE SONO ESPRESSE IN m. s.m.m. SALVO DOVE DIVERSAMENTE INDICATO.
- 2- LE DIMENSIONI SONO ESPRESSE IN m SALVO DOVE DIVERSAMENTE INDICATO.
- 3- LE CARATTERISTICHE DELLA CONDOTTA ESISTENTE SONO DERIVATE DA INFORMAZIONI E DISEGNI PROGETTUALI FORNITI DALL'ENTE GESTORE.
- 4- LE CONDOTTE DI PROGETTO PRESENTANO LE MEDESIME CARATTERISTICHE TIPOLOGICHE DELLE CONDOTTE ESISTENTI. PER IL PROLUNGAMENTO DELLA TUBAZIONE DI SCARICO IRETI E' PREVISTO IL RIUTILIZZO DEI TRATTI DI CONDOTTA PREVENTIVAMENTE RIMOSI, INCLUSO IL DIFFUSORE.
- 5- LE POSIZIONI EFFETTIVE DELLO SCARICO PROVVISORIO E DELLA NUOVA SEZIONE TERMINALE DEL DIFFUSORE DOVRANNO ESSERE DEFINITE IN SEDE DI PROGETTO DEFINITIVO.



### PROGETTO DI FATTIBILITA' TECNICA ED ECONOMICA

CUP C39B18000060006 CIG 7690329440  
 RIF. PERIZIA P.300E

TITOLO PROGETTO

### NUOVA DIGA FORANEA DEL PORTO DI GENOVA AMBITO BACINO SAMPIERDARENA

TITOLO ELABORATO: **INTERFERENZE**  
 Tav. 3 di 3

ELABORATO N°: MI046R-PF-D-Z-D-114-00  
 NOME FILE: MI046R-PF-D-Z-D-114-00.dwg  
 SCALA: 1:750 (A1)

DATA	ELABORATO	CONTROLLATO	APPROVATO
30/4/2021	G.Follesa	A.Cappelletti	A.Lizzadro
N°	DATA	DESCRIZIONE	
00	30/4/2021	EMISSIONE PER APPROVAZIONE	

PROGETTISTI	PROGETTAZIONE
Mandataria: Responsabile dell'integrazione delle prestazioni specialistiche: Dott. Ing. Antonio Lizzadro	 Dott. Ing. Antonio Lizzadro
  ALBERTO ALBERT INGEGNERE	

D.E.C.	VERIFICATO	VALIDATO R.U.P.	IL RESP. DELL'ATTUAZIONE
Ing. Francesca Arena	RINA CHECK	Ing. Marco Vaccari	Dott. Umberto Benezzoli