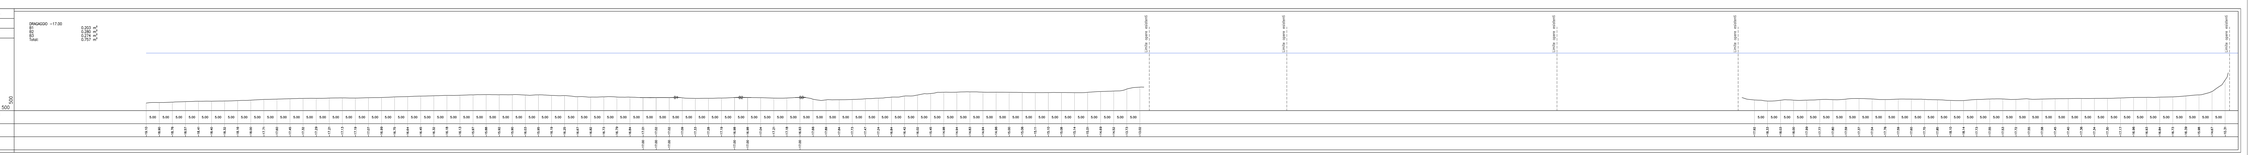

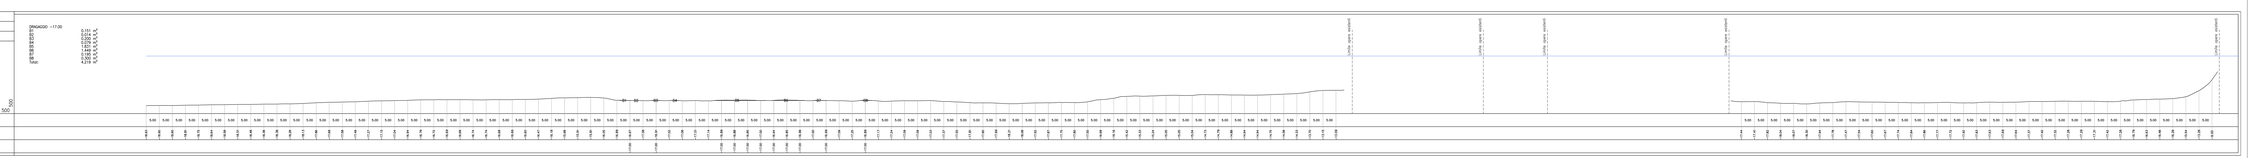

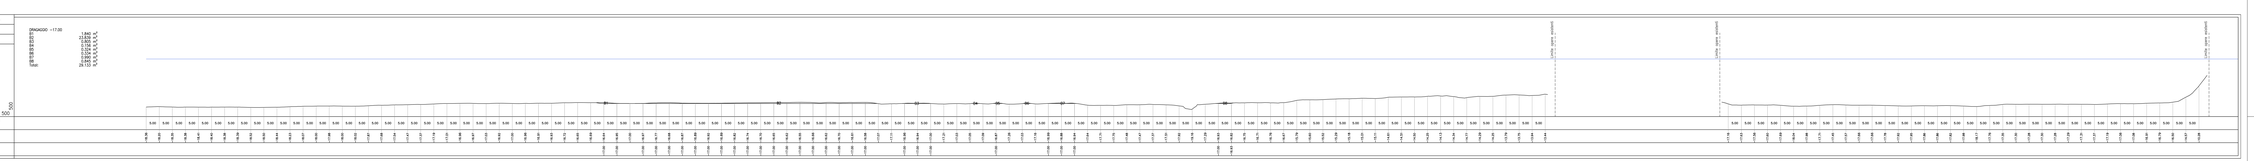

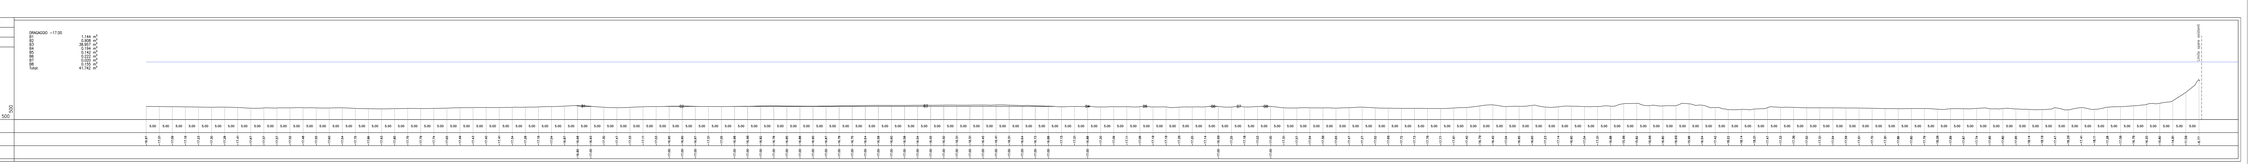

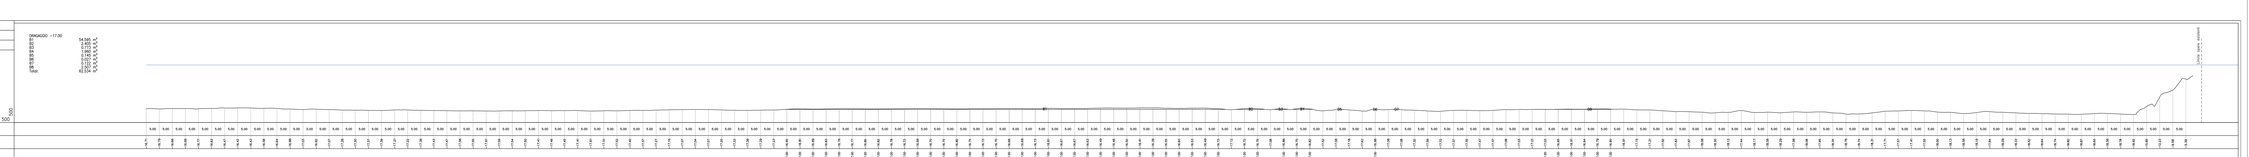

Autorità di Sistema Portuale del Mar Ligure Occidentale

P.3062

"NUOVA DIGA FORANEA DEL PORTO DI GENOVA AMBITO BACINO SAMPIERDARENA"

DRAGAGGI - FASE 1

Progetto di Fattibilità Tecnica ed Economica

D. ELABORATI GRAFICI DI PROGETTO

D.04a	**SEZIONI COMPUTO VOLUMI (SEZ. 1-6) AVAMPORTO**	Data: **11-06-2021** Scala: **1 : 500**

PROGETTAZIONE:

DINAMICA
Dinamica Servizi Italia S.p.A.
SEDE LEGALE: Via Nizza, 262 - 10126 Torino (TO)
SEDE OPERATIVA: Corso Lucio Cornelio Silla, 7 - 10134 Torino (TO)
Società di Ingegneria Società a Socio Unico Società Soggetta a Direzione e Coordinamento di Dinamica S.p.A.
Certificazione UNI EN ISO 9001:2015 - Settori IAF 28 - 34 - 35

PROJECT MANAGER
Ing. Antonino Sutera
Firmato digitalmente da
ANTONINO SUTERA
O=DINAMICA SERVIZI ITALIA SPA
C=IT
Data: 2021.06.11 09:56:32 +02'00'

PROGETTISTA
Ing. Salvatore Russo

GRUPPO DI LAVORO
Ing. Giuseppe Bernardo
Ing. Giuseppe Cultrupi
Ing. Tindara Cristina Grasso
geom. Antonino Cristo

Rev. n°	Data	Motivazione
0		
1		
2		
3		
4		

D.E.C.	VERIFICATO	VALIDATO R.U.P.
Ing. Caterina Vinciguerra		Ing. Marco Vaccari

Codice elaborato: DGA-D-PFTE-D.04_0001-00 - Nr. Revisione: 0 - Data Rev.: 11-06-2021