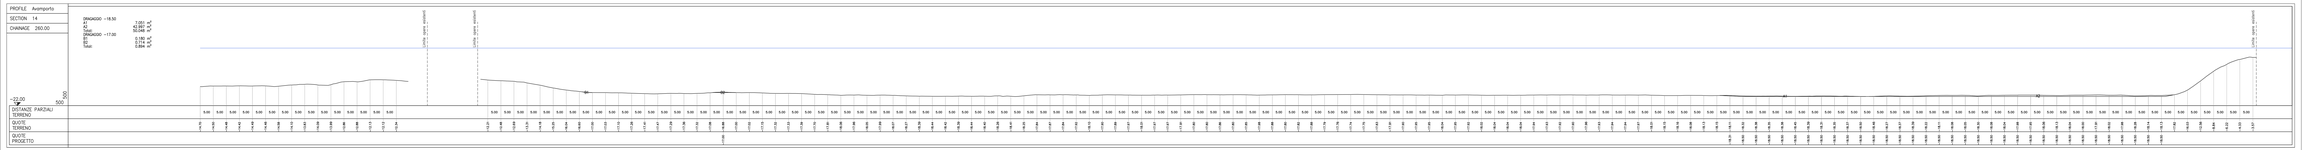

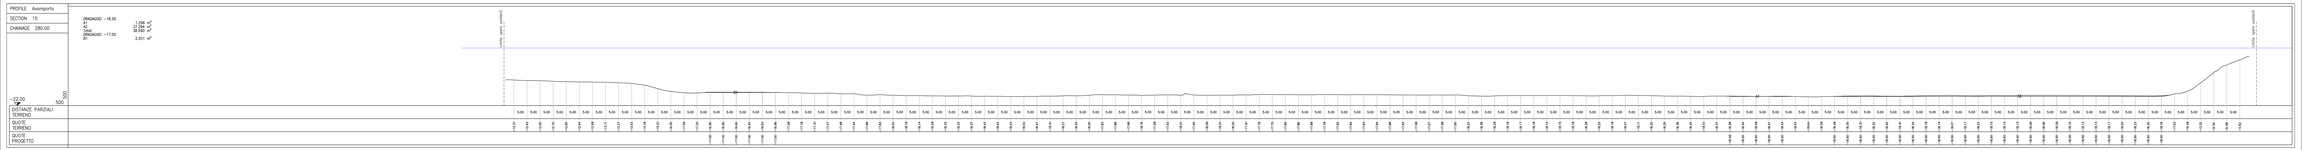

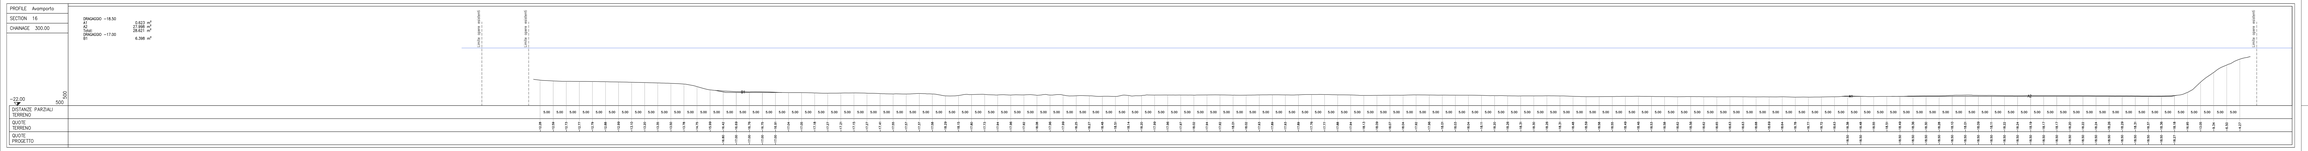

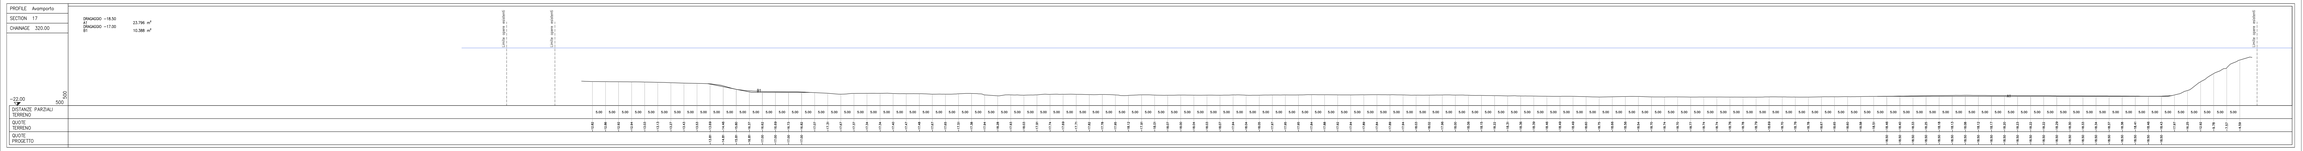

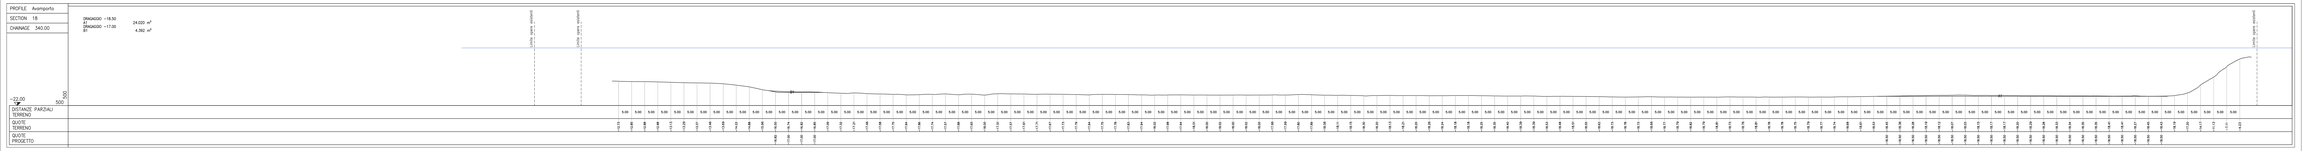

Autorità di Sistema Portuale del Mar Ligure Occidentale

P.3062

"NUOVA DIGA FORANEA DEL PORTO DI GENOVA AMBITO BACINO SAMPIERDARENA"

DRAGAGGI - FASE 1

Progetto di Fattibilità Tecnica ed Economica

D. ELABORATI GRAFICI DI PROGETTO

D.04c	**SEZIONI COMPUTO VOLUMI (SEZ. 13-18) AVAMPORTO**	Data: **11-06-2021** Scala: **1 : 500**

PROGETTAZIONE:

DYNAMICA
Dynamica Ingegneria Italia S.r.l.
ISO 9001:2015 ISO 14001:2015
Sistema di Gestione Qualità Sistema di Gestione Ambientale

RINA Services S.p.A.
Organismo di certificazione dei sistemi qualità e ambiente e di ispezione accreditato

PROJECT MANAGER
Ing. Antonino Sutera
Firmato digitalmente da
ANTONINO SUTERA
O=DYNAMICA S.r.l.
C=IT
Data: 2021.06.11 09:47:00 +02'00'
Ordine degli Ingegneri Prov. Palermo n.2080

PROGETTISTA
Ing. Salvatore Russo

GRUPPO DI LAVORO
Ing. Giuseppe Bernardo
Ing. Giuseppe Cultrupi
Ing. Tindara Cristina Grasso
geom. Antonino Cirello

Rev. n°	Data	Motivazione

D.E.C.	VERIFICATO	VALIDATO R.U.P.
Ing. Caterina Vincenzi		Ing. Marco Vaccari

Codice elaborato: DGA-D-PF00-E-D04_0000-00-_-NA-_-NOTXXX-_-S0000-00_-NN-_-Dxx