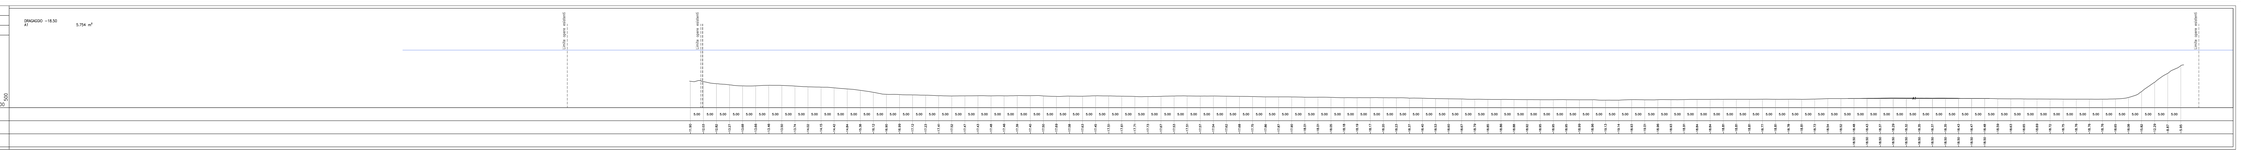

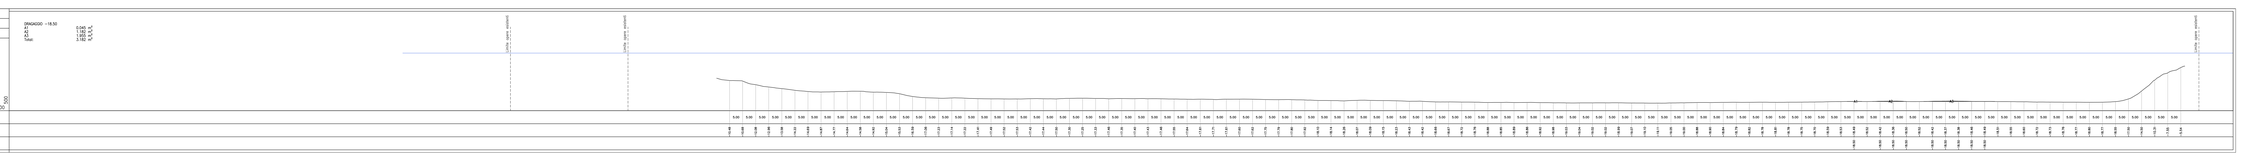

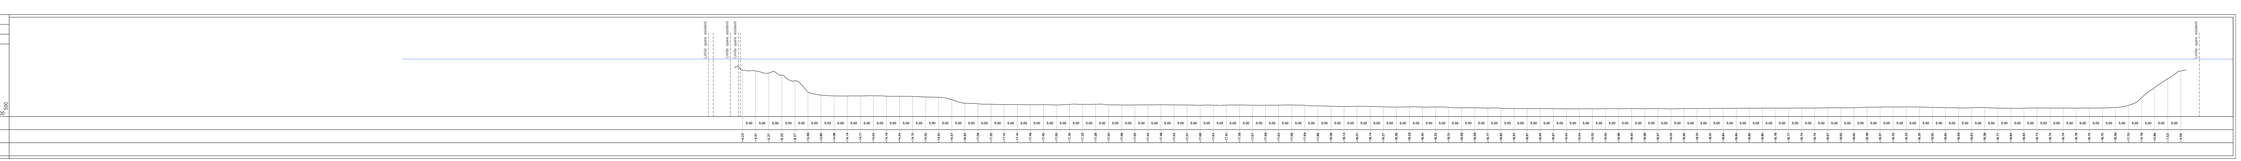

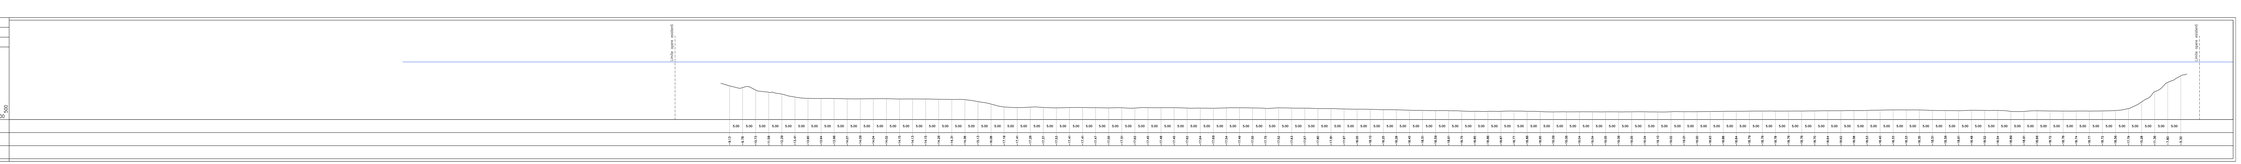

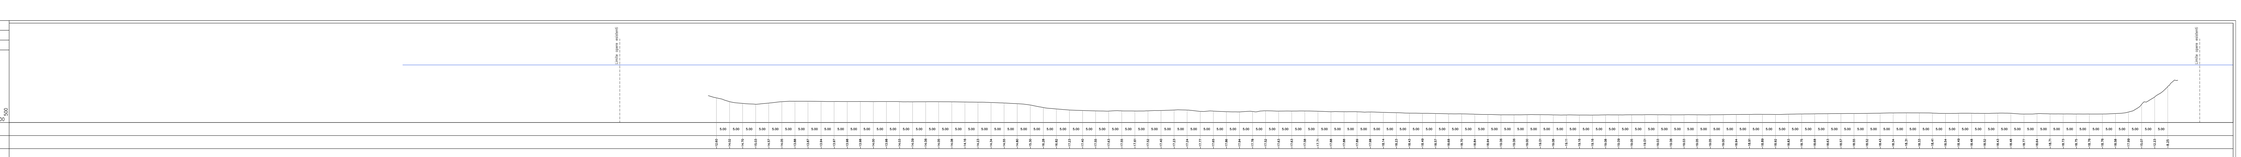

Autorità di Sistema Portuale del Mar Ligure Occidentale

P.3062

"NUOVA DIGA FORANEA DEL PORTO DI GENOVA AMBITO BACINO SAMPIERDARENA"

DRAGAGGI - FASE 1

Progetto di Fattibilità Tecnica ed Economica

D. ELABORATI GRAFICI DI PROGETTO

D.04e	**SEZIONI COMPUTO VOLUMI (SEZ. 25-30) AVAMPORTO**	Data: **11-06-2021** Scala: **1 : 500**

PROGETTAZIONE:

TECHNICAL DESIGN ENGINEERING S.r.l.
ISO 9001:2015 ISO 14001:2015
Ordine di Genova Savona - Sezione A Settore Industriale

Membro del:
CNI Consiglio Nazionale degli Ingegneri
Iscritta al n. 4 della Consulta Regionale Ordini degli Ingegneri della Liguria

PROJECT MANAGER
ing. Antonino Sutera
Firmato digitalmente da
ANTONINO SUTERA
CN=SUTERA ANTONINO
O=TECHNICAL DESIGN ENGINEERING S.R.L.
C=IT
Ordine degli Ingegneri della Provincia di Genova n. 4463

PROGETTISTA
ing. Salvatore Russo

GRUPPO DI LAVORO
ing. Giuseppe Bernardo
ing. Giuseppe Cultrupi
ing. Tindara Cristina Grasso
geom. Antonino Cirello

Rev. n°	Data	Motivazione

D.E.C.	VERIFICATO	VALIDATO R.U.P.
ing. Caterina Vincenzi		ing. Marco Vaccari

Codice elaborato: DOC-P-PFTE-D.04-0001-00-01 - 00-Nuova Diga-Avamporto.pdf.dwg