PROFILE Avamporto
SECTION 43
CHAINAGE 840.00

DISTANZE PARZIALI TERRENO
QUOTE TERRENO
QUOTE PROGETTO

PROFILE Avamporto
SECTION 44
CHAINAGE 860.00

DISTANZE PARZIALI TERRENO
QUOTE TERRENO
QUOTE PROGETTO

PROFILE Avamporto
SECTION 45
CHAINAGE 880.00

DISTANZE PARZIALI TERRENO
QUOTE TERRENO
QUOTE PROGETTO

PROFILE Avamporto
SECTION 46
CHAINAGE 900.00

DRAGAGGIO -17.00
BF 24.208 m²

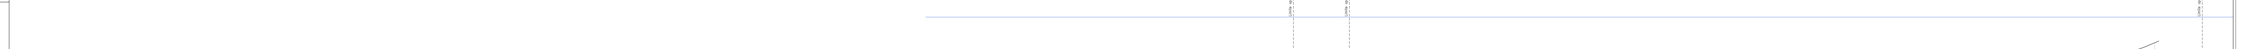

DISTANZE PARZIALI TERRENO
QUOTE TERRENO
QUOTE PROGETTO

PROFILE Avamporto
SECTION 47
CHAINAGE 920.00

DRAGAGGIO -17.00
BF 0.759 m²

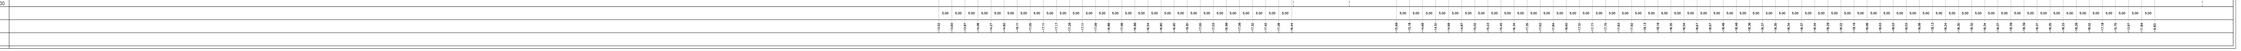

DISTANZE PARZIALI TERRENO
QUOTE TERRENO
QUOTE PROGETTO

PROFILE Avamporto
SECTION 48
CHAINAGE 940.00

DRAGAGGIO -17.00
BF 8.872 m²
BT 0.136 m²
Total: 9.008 m²

DISTANZE PARZIALI TERRENO
QUOTE TERRENO
QUOTE PROGETTO

Autorità di Sistema Portuale del Mar Ligure Occidentale

P.3062

"NUOVA DIGA FORANEA DEL PORTO DI GENOVA AMBITO BACINO SAMPIERDARENA"

DRAGAGGI - FASE 1

Progetto di Fattibilità Tecnica ed Economica

D. ELABORATI GRAFICI DI PROGETTO

D.04h

SEZIONI COMPUTO VOLUMI (SEZ. 43-48) AVAMPORTO

Data: **11-06-2021**
Scala: **1 : 500**

PROGETTAZIONE:

TECHNICAL DESIGN ENGINEERING S.r.l.
ISO 9001:2015 ISO 14001:2015
Ordine di Genova Genova - Sezione A Settore Industriale

Membro del Consorzio
ICMI Consorzio Italiano Manutenzioni e Impianti
Società di ingegneria e architettura ai sensi del D.M. 263/2006 - Sede Legale: Via Milano Bologna, 20 TO (MBO)

PROJECT MANAGER
ing. Antonino Sutera
Firmato digitalmente da
ANTONINO SUTERA
O=TECHNICAL DESIGN ENGINEERING S.R.L.
C=IT
Data: 2021.06.11 09:41:12 +02'00'

PROGETTISTA
ing. Salvatore Russo

GRUPPO DI LAVORO
ing. Giuseppe Bernardo
ing. Giuseppe Cultrupi
ing. Tindara Cristina Grasso
geom. Antonino Cirello

Rev. n°	Data	Motivazione

D.E.C.	VERIFICATO	VALIDATO R.U.P.
ing. Caterina Vincenzi		ing. Marco Vaccari

Codice elaborato: DGA-C-00-PFTE-E-GE-R00-D01-D01-00-00-00-04h_Sezioni_Computo_Vol.dwg