PROFILE Avamporto
SECTION 49
CHAINAGE 960.00

DRAGAGGIO -17.00
BT 7.493 m²
BT(S) 1.055 m²
Total 8.548 m²

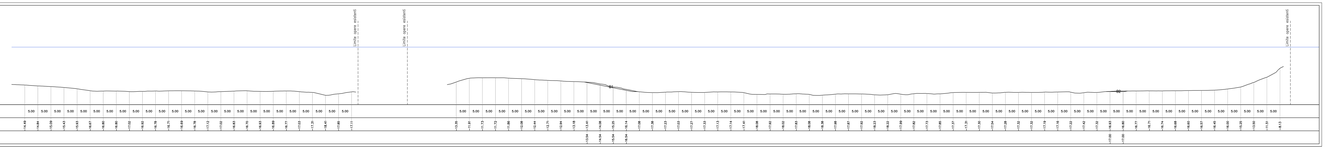

PROFILE Avamporto
SECTION 50
CHAINAGE 980.00

DRAGAGGIO -17.00
BT 8.122 m²
BT(S) 0.973 m²
BT 2.225 m²
BT(S) 0.229 m²
Total 11.549 m²

PROFILE Avamporto
SECTION 51
CHAINAGE 1000.00

DRAGAGGIO -17.00
BT 26.28 m²
BT(S) 2.763 m²
Total 29.043 m²

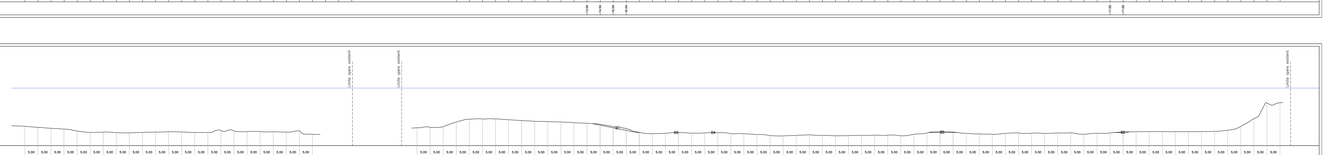

PROFILE Avamporto
SECTION 52
CHAINAGE 1020.00

DRAGAGGIO -17.00
BT 18.509 m²

PROFILE Avamporto
SECTION 53
CHAINAGE 1040.00

DRAGAGGIO -17.00
BT 21.961 m²

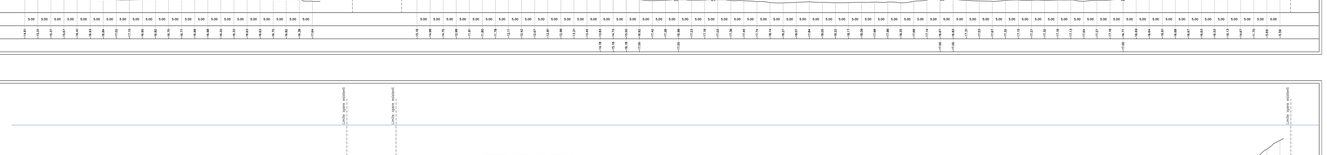

PROFILE Avamporto
SECTION 54
CHAINAGE 1060.00

DRAGAGGIO -17.00
BT 22.239 m²

Autorità di Sistema Portuale del Mar Ligure Occidentale

P.3062

"NUOVA DIGA FORANEA DEL PORTO DI GENOVA AMBITO BACINO SAMPIERDARENA"

DRAGAGGI - FASE 1

Progetto di Fattibilità Tecnica ed Economica

D. ELABORATI GRAFICI DI PROGETTO

D.041	**SEZIONI COMPUTO VOLUMI (SEZ. 49-54) AVAMPORTO**	Data: 11-06-2021 Scala: 1 : 500

PROGETTAZIONE:

DRAGAMICA
Consorzio Stabile SINECO S.r.l.
ISO 9001:2015 ISO 14001:2015
Ordine di Genova Iscritto Albo Gestori Ambientali n° 5946 - Cat. 1 - Cat. 2 Bis - Cat. 4 - Cat. 5 - Cat. 6 - Cat. 7 Bis - Cat. 8 - Cat. 9 - Cat. 10 A - Cat. 10 B

Consorziata:
CICO Consorzio Italiano Compositori Soc. Coop. p.a.
Via Tolmezzo, 15 - 20132 Milano
Tel. +39 02 2895 9700 - Fax +39 02 2895 9701
www.cico.it - segreteria@cico.it

PROJECT MANAGER
Ing. Antonino Sutera
Formato digitalmente da
ANTONINO SUTERA
Firmato digitalmente da: ANTONINO SUTERA
Data: 2021.06.11 09:56:00 +02'00'

PROGETTISTA
Ing. Salvatore Russo

GRUPPO DI LAVORO
Ing. Giuseppe Bernardo
Ing. Giuseppe Cultrupi
Ing. Tindara Cristina Grasso
geom. Antonino Crisafi

Rev. n°	Data	Motivazione

D.E.C.	VERIFICATO	VALIDATO R.U.P.
Ing. Caterina Vinciguerra		Ing. Marco Vaccari

Codice elaborato: D041_D_PFTE_D.03_SEZ_001-054_00_Avamporto_Computo_Vol.dwg