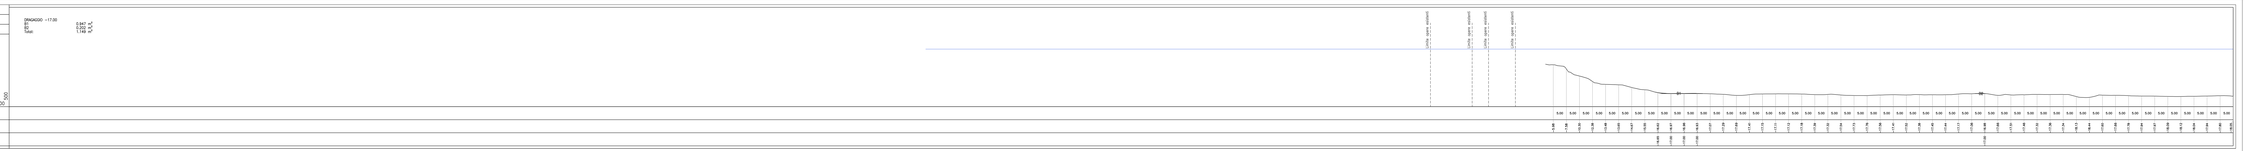

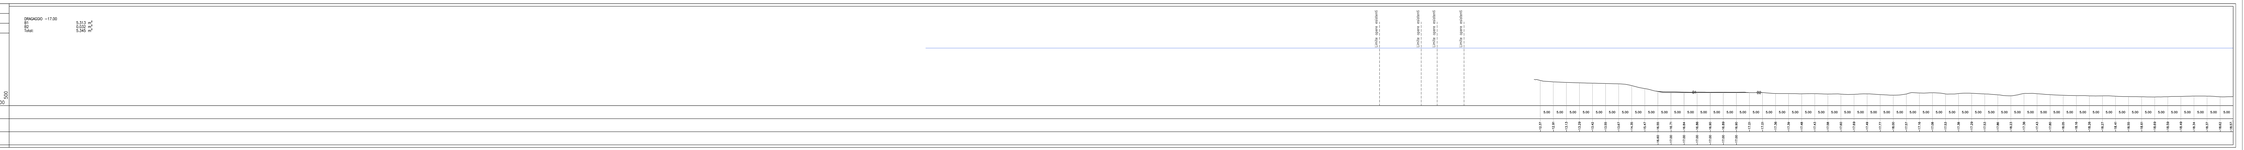

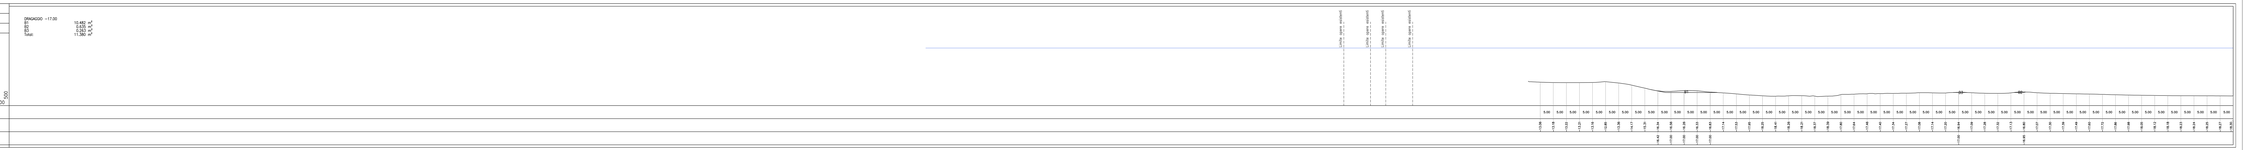

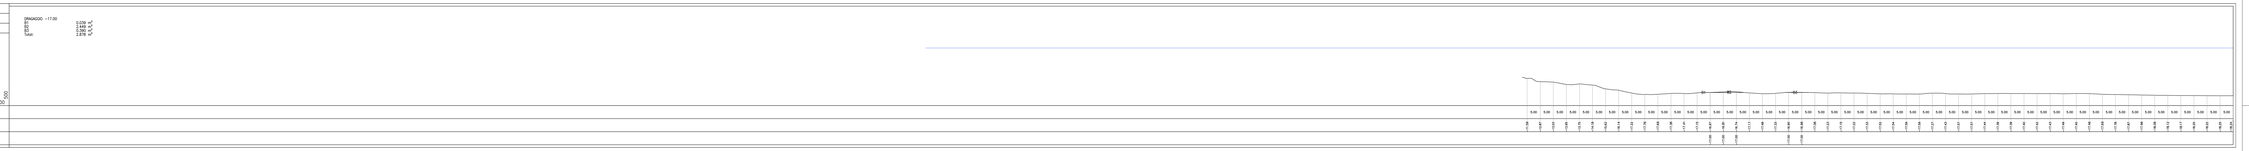

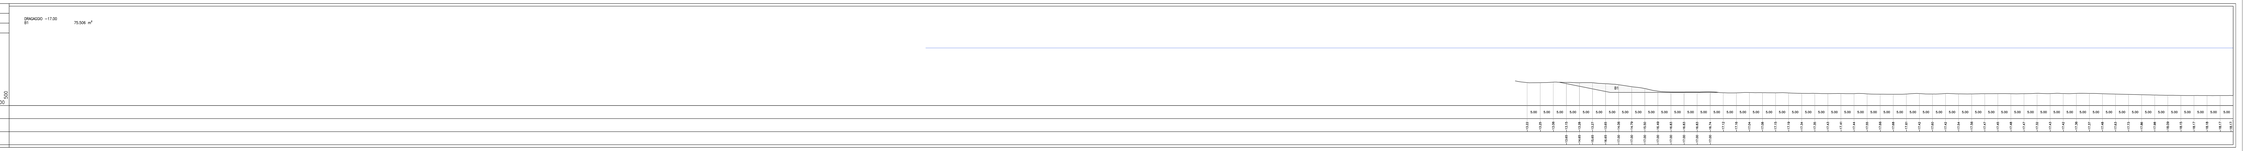

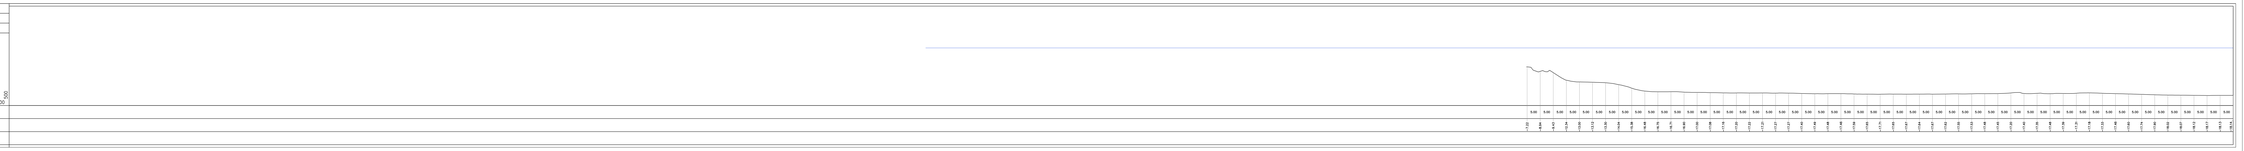

Autorità di Sistema Portuale del Mar Ligure Occidentale

P.3062

"NUOVA DIGA FORANEA DEL PORTO DI GENOVA AMBITO BACINO SAMPIERDARENA"

DRAGAGGI - FASE 1

Progetto di Fattibilità Tecnica ed Economica

D. ELABORATI GRAFICI DI PROGETTO

D.04m	**SEZIONI COMPUTO VOLUMI (SEZ. 73-78) AVAMPORTO**	Data: **11-06-2021** Scala: **1 : 500**

PROGETTAZIONE:

TECHNICAL DESIGN ENGINEERING S.r.l.
ISO 9001:2015 ISO 14001:2015
Ordine di Genova Bandi Servizi di Ingegneria e Architettura

PROGETTISTA:
Ing. Antonio Sutera
Formato digitalmente da
ANTONINO SUTERA
Ordine degli Ingegneri della Provincia di Genova n. 2583
Dott. Ing. MPA Roma 7011-13801

PROJECT MANAGER
ing. Antonio Sutera

PROGETTISTA
ing. Salvatore Russo

GRUPPO DI LAVORO
ing. Giuseppe Bernardo
ing. Giuseppe Collupi
ing. Tindara Cristina Grasso
geom. Antonino Cirello

Rev. n°	Data	Motivazione

D.E.C.	VERIFICATO	VALIDATO R.U.P.
Ing. Caterina Vinciguerra		Ing. Marco Vaccari

Codice elaborato: 00_GN_D_RP00_0100_0001_00_Relazione_Generale_rev0.dwg