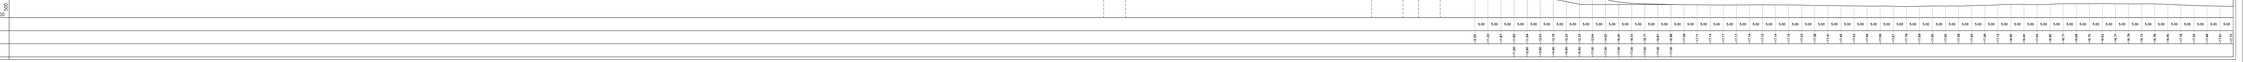

Autorità di Sistema Portuale del Mar Ligure Occidentale

P.3062

"NUOVA DIGA FORANEA DEL PORTO DI GENOVA AMBITO BACINO SAMPIERDARENA"

DRAGAGGI - FASE 1

Progetto di Fattibilità Tecnica ed Economica

D. ELABORATI GRAFICI DI PROGETTO

D.04o	**SEZIONI COMPUTO VOLUMI (SEZ. 85-90) AVAMPORTO**	Data: **11-06-2021** Scala: **1 : 500**

PROGETTAZIONE:

TECHNICAL DESIGN ENGINEERING S.r.l.
ISO 9001:2015 ISO 14001:2015
Ordine di Genova Genova - Sezione A Settore Industriale

Membro del Consorzio ARTE Associazione per l'architettura e l'ingegneria
Member of Consortium ARTE Association for architecture and engineering

PROJECT MANAGER
Ing. Antonino Sutera
Firmato digitalmente da
ANTONINO SUTERA
O=TECHNICAL DESIGN ENGINEERING S.R.L.
C=IT
Data: 2021.06.11 09:57:24 +02'00'

PROGETTISTA
Ing. Salvatore Russo

GRUPPO DI LAVORO
Ing. Giuseppe Bernardo
Ing. Giuseppe Cultrupi
Ing. Teodora Cristina Grasso
geom. Antonino Crisafi

Rev. n°	Data	Motivazione

D.E.C.	VERIFICATO	VALIDATO R.U.P.
Ing. Caterina Vinciguerra		Ing. Marco Vaccari

Codice elaborato: DGA-TE-PFTE-D.04_MOD-D01-00 - 00_Sezioni_Computo_MOD.dwg