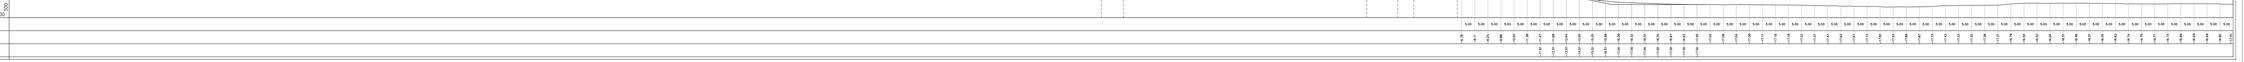

Autorità di Sistema Portuale del Mar Ligure Occidentale



**P.3062**

**"NUOVA DIGA FORANEA DEL PORTO DI GENOVA AMBITO BACINO SAMPIERDARENA"**

**DRAGAGGI - FASE 1**

**Progetto di Fattibilità Tecnica ed Economica**

**D. ELABORATI GRAFICI DI PROGETTO**

| | | |
|---|---|---|
| D.04p | **SEZIONI COMPUTO VOLUMI (SEZ. 91-96) AVAMPORTO** | Data: **11-06-2021** Scala: **1 : 500** |

PROGETTAZIONE:

TECHNITAL GRUPPO ITALSER S.r.l.
ISO 9001:2015 ISO 14001:2015
Ingegneria e Servizi Integrati Servizi Ambiente Sicurezza

Membro del consorzio ARCO stabilmente costituito per l'esecuzione di ingegneria, servizi di architettura e di ingegneria tecnica integrata

**PROJECT MANAGER**
ing. Antonino Sutera
Firmato digitalmente da
**ANTONINO SUTERA**
O=TECHNITAL S.p.A.
C=IT
Data: 2021.06.11 09:11:00 +02'00'
Ord. Ing. Milano Monza PV n.14961

**PROGETTISTA**
ing. Salvatore Russo

**GRUPPO DI LAVORO**
ing. Giuseppe Bernardo
ing. Giuseppe Cultrupi
ing. Tindara Cristina Grasso
geom. Antonino Cristo

| Rev. n° | Data | Motivazione |
|---|---|---|
| | | |

| D.E.C. | VERIFICATO | VALIDATO R.U.P. |
|---|---|---|
| ing. Caterina Vinciguerra | | ing. Marco Vaccari |

Codice elaborato: DGA-C-00-PFTE-E-GE-R001-00-1-00 - NC-NUOVA DIGA(FASE 1)-PFTE-D.04p