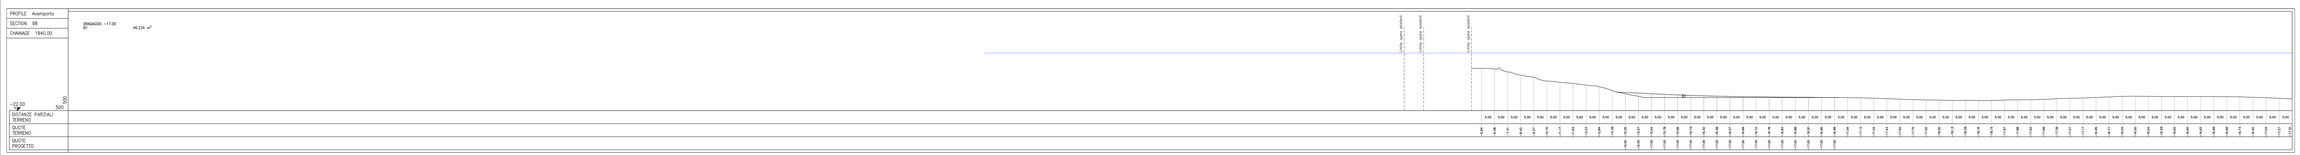

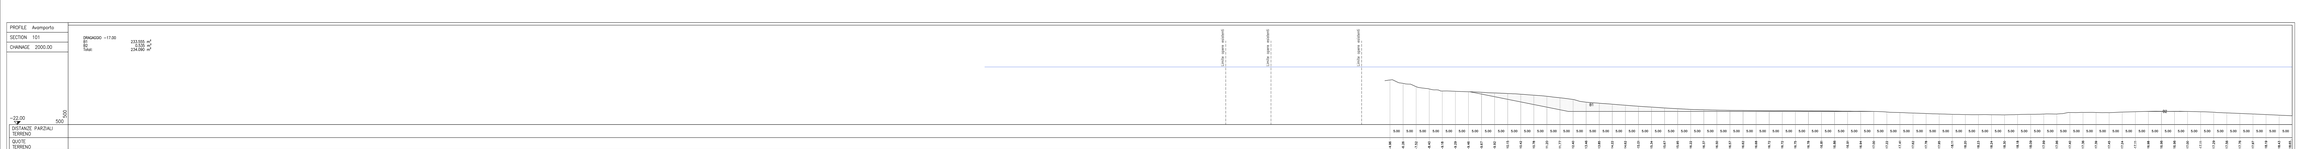

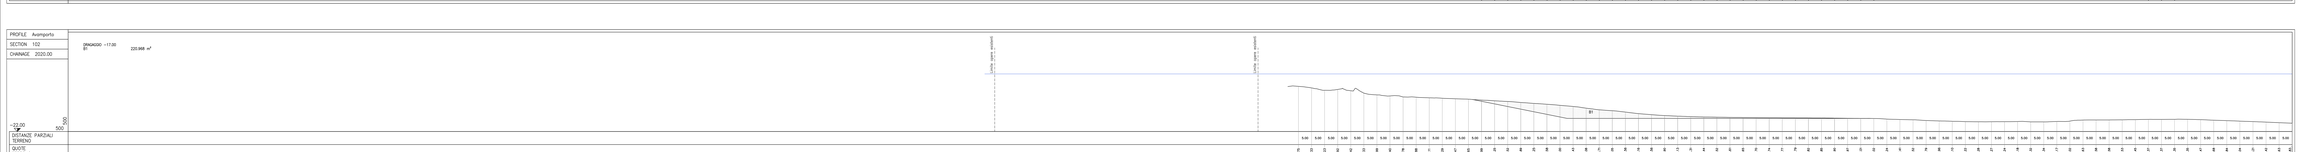

Autorità di Sistema Portuale del Mar Ligure Occidentale

P.3062

"NUOVA DIGA FORANEA DEL PORTO DI GENOVA AMBITO BACINO SAMPIERDARENA"

DRAGAGGI - FASE 1

Progetto di Fattibilità Tecnica ed Economica

D. ELABORATI GRAFICI DI PROGETTO

D.04q	**SEZIONI COMPUTO VOLUMI (SEZ. 97-102) AVAMPORTO**	Data: **11-06-2021** Scala: **1 : 500**

PROGETTAZIONE:

TECHNICAL DESIGN ASSOCIATES
ISO 9001:2015 ISO 14001:2015
Ordine di Genova Genova - Sezione A Settore Industriale

Associato a: ACI Associazione delle consulenze di ingegneria e architettura in Italia Aderente a Federtecnica Confindustria

PROJECT MANAGER
ing. Antonino Sutera
Firmato digitalmente da
ANTONINO SUTERA
O=ITALFERR S.P.A./01585570581
CN=SUTERA ANTONINO
C=IT
Data: 2021.06.14 09:15:00 +02'00'
Ordine degli Ingegneri Prov. Genova n. 1289

PROGETTISTA
ing. Salvatore Russo

GRUPPO DI LAVORO
ing. Giuseppe Bernardo
ing. Giuseppe Cultrupi
ing. Tindara Cristina Grasso
geom. Antonino Cirello

Rev. n°	Data	Motivazione

D.E.C.	VERIFICATO	VALIDATO R.U.P.
ing. Caterina Vinciguerra		ing. Marco Vaccari

Codice elaborato: DGA-C-00-PRGE-EGE-0001-00-1-00 - Nr. Tavola: Cartiglio_1920.dwg