PROFILE Avamporto
SECTION 103
CHAINAGE 2040.00

DRAGAGGIO -17.00
B1 199.292 m²

DISTANZE PARZIALI TERRENO
QUOTE TERRENO
QUOTE PROGETTO

PROFILE Avamporto
SECTION 104
CHAINAGE 2060.00

DRAGAGGIO -17.00
B1 167.616 m²

DISTANZE PARZIALI TERRENO
QUOTE TERRENO
QUOTE PROGETTO

PROFILE Avamporto
SECTION 105
CHAINAGE 2080.00

DRAGAGGIO -17.00
B1 145.127 m²

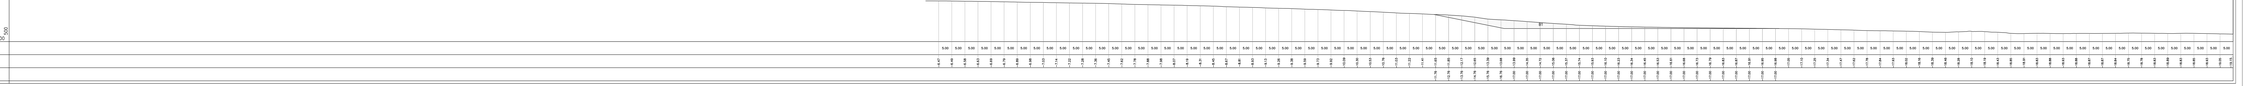

DISTANZE PARZIALI TERRENO
QUOTE TERRENO
QUOTE PROGETTO

PROFILE Avamporto
SECTION 106
CHAINAGE 2100.00

DRAGAGGIO -17.00
B1 126.871 m²

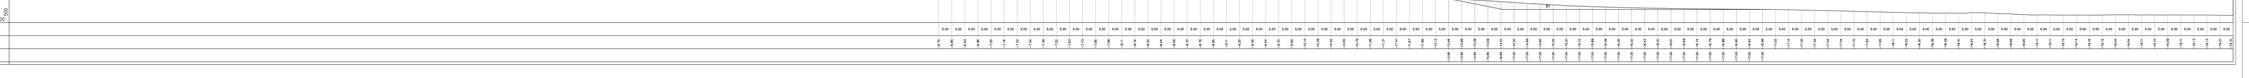

DISTANZE PARZIALI TERRENO
QUOTE TERRENO
QUOTE PROGETTO

PROFILE Avamporto
SECTION 107
CHAINAGE 2120.00

DRAGAGGIO -17.00
B1 117.085 m²

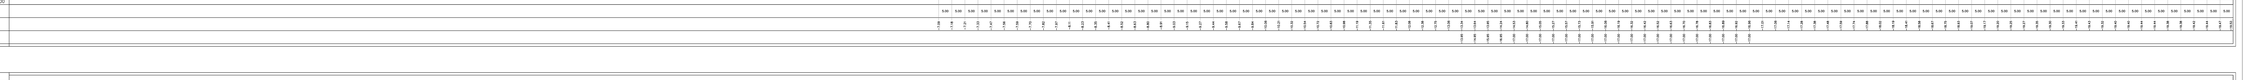

DISTANZE PARZIALI TERRENO
QUOTE TERRENO
QUOTE PROGETTO

PROFILE Avamporto
SECTION 108
CHAINAGE 2140.00

DRAGAGGIO -17.00
B1 113.387 m²

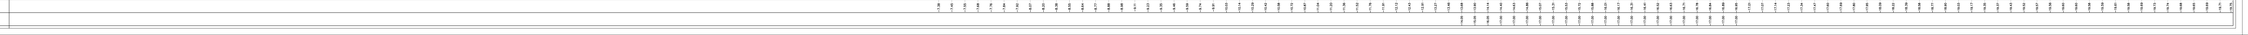

DISTANZE PARZIALI TERRENO
QUOTE TERRENO
QUOTE PROGETTO

Autorità di Sistema Portuale del Mar Ligure Occidentale

P.3062

"NUOVA DIGA FORANEA DEL PORTO DI GENOVA AMBITO BACINO SAMPIERDARENA"

DRAGAGGI - FASE 1

Progetto di Fattibilità Tecnica ed Economica

D. ELABORATI GRAFICI DI PROGETTO

D.04r — **SEZIONI COMPUTO VOLUMI (SEZ. 103-108) AVAMPORTO**

Data: **11-06-2021**
Scala: **1 : 500**

PROGETTAZIONE:

TECHNICAL DESIGN ENGINEERING S.r.l.
ISO 9001:2015 ISO 14001:2015
Ordine di Genova Genova - Sezione A Settore Industriale

Membro del Consorzio ARTIFEX
CONSORZIO stabile di ingegneria per l'innovazione e la competitività nei lavori pubblici

PROJECT MANAGER
ing. Antonino Sutera
Firmato digitalmente da
ANTONINO SUTERA
O=TECHNICAL DESIGN ENGINEERING S.R.L.
C=IT
Data: 2021.06.11 09:43:00 +02'00'
Ordine degli Ingegneri Prov. Genova n° 1135

PROGETTISTA
ing. Salvatore Russo

GRUPPO DI LAVORO
ing. Giuseppe Bernardo
ing. Giuseppe Collupi
ing. Tindara Cristina Grasso
geom. Antonino Cirello

Rev. n°	Data	Motivazione

D.E.C.: ing. Caterina Vincenzi

VERIFICATO:

VALIDATO R.U.P.: ing. Marco Vaccari

Codice elaborato: DGA-TF-PFTE-E-D-D_0003-00-01_04-Sezioni_Computo_vol.dwg