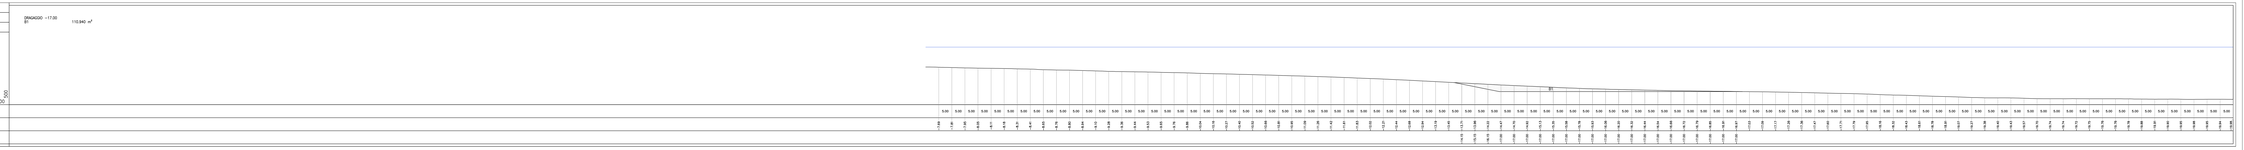

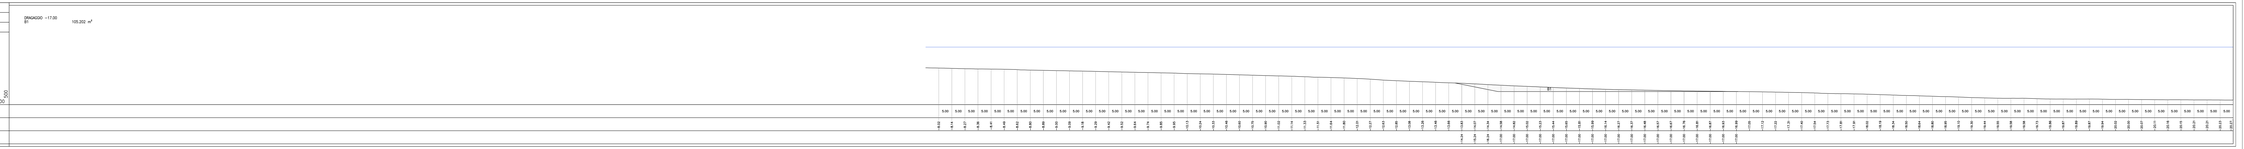

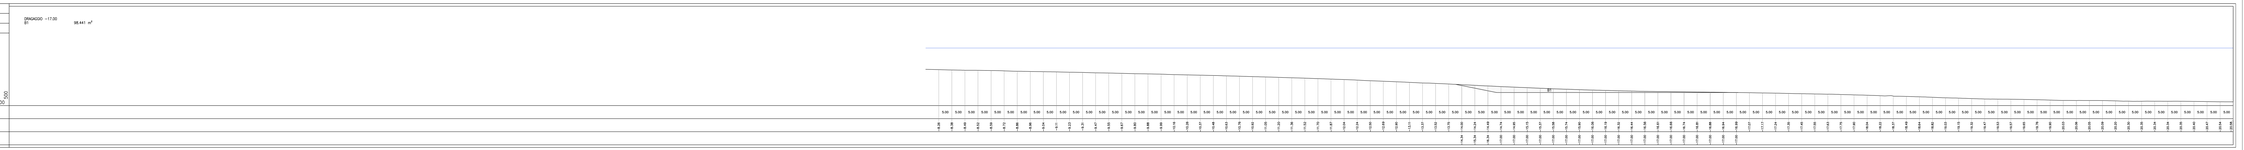

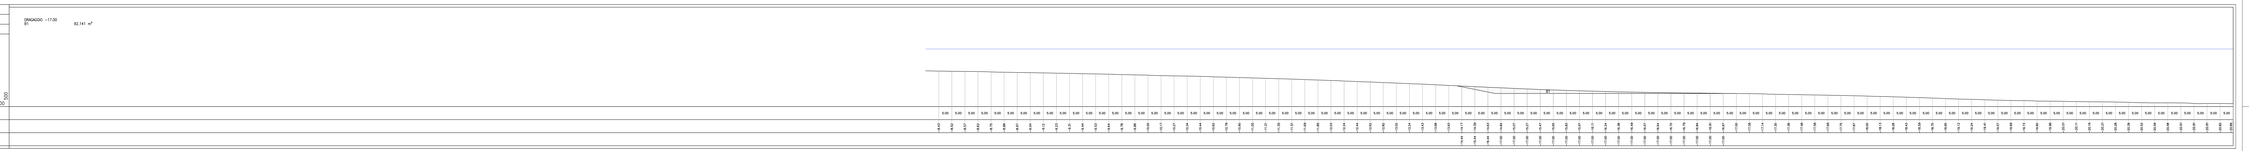

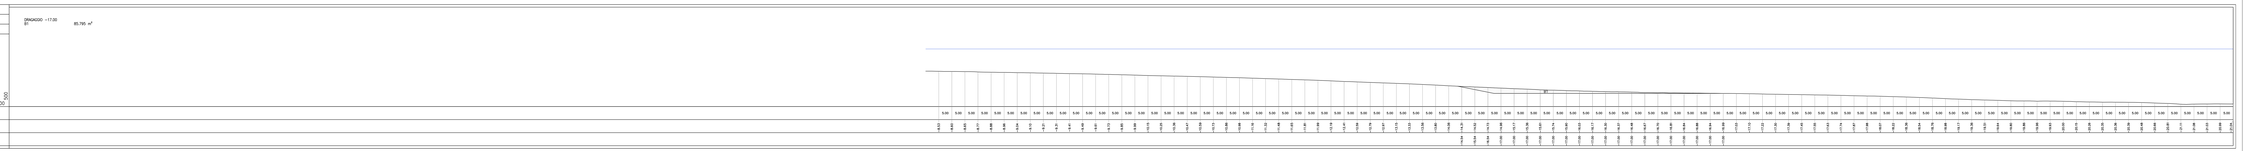

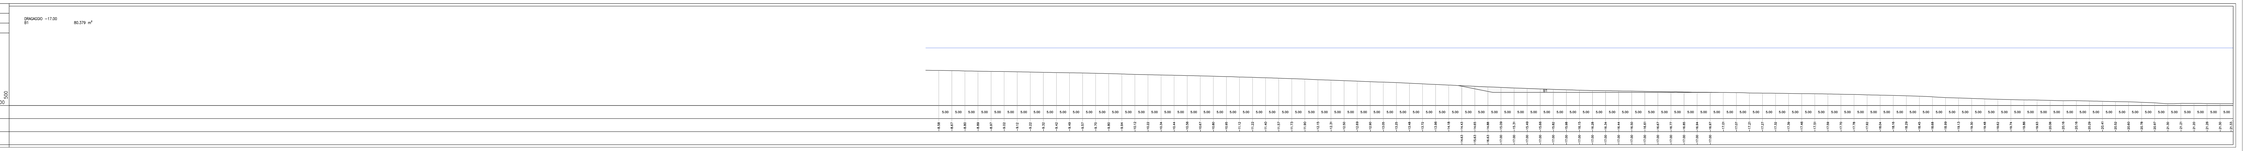

Autorità di Sistema Portuale del Mar Ligure Occidentale

P.3062

"NUOVA DIGA FORANEA DEL PORTO DI GENOVA AMBITO BACINO SAMPIERDARENA"

DRAGAGGI - FASE 1

Progetto di Fattibilità Tecnica ed Economica

D. ELABORATI GRAFICI DI PROGETTO

D.04s

SEZIONI COMPUTO VOLUMI (SEZ. 109-114) AVAMPORTO

Data: **11-06-2021**

Scala: **1 : 500**

PROGETTAZIONE:

TECHNICAL DESIGN AND MANAGEMENT
ISO 9001:2015 ISO 14001:2015
Cluster di Ingegneria Italiana - Società di Ingegneria Italiana

PARTNER:
OCI Organizzazione delle Costruzioni di Ingegneria e Architettura S.r.l. Società di Ingegneria Italiana

PROJECT MANAGER
ing. Antonino Sutera
Firmato digitalmente da
ANTONINO SUTERA
O=TECHNICAL DESIGN AND MANAGEMENT
C=IT
Data: 2021.06.11 09:47:11 +02'00'

PROGETTISTA
ing. Salvatore Russo

GRUPPO DI LAVORO
ing. Giuseppe Bernardo
ing. Giuseppe Cultrupi
ing. Tindara Cristina Grasso
geom. Antonino Cristo

Rev. n°	Data	Motivazione

D.E.C.	VERIFICATO	VALIDATO R.U.P.
ing. Caterina Vinciguerra		ing. Marco Vaccari

Codice elaborato: DOC-D-PFTE-01-R-0001-00-11-06-2021-Sezioni_Computo_Volumi.dwg