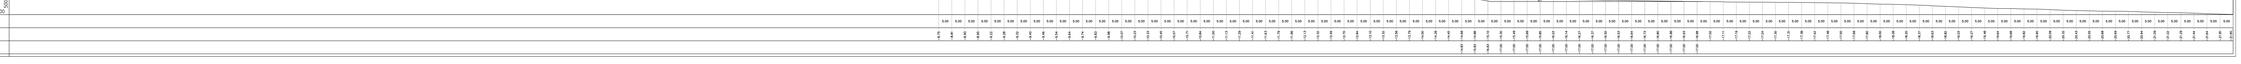

Autorità di Sistema Portuale del Mar Ligure Occidentale

P.3062

"NUOVA DIGA FORANEA DEL PORTO DI GENOVA AMBITO BACINO SAMPIERDARENA"

DRAGAGGI - FASE 1

Progetto di Fattibilità Tecnica ed Economica

D. ELABORATI GRAFICI DI PROGETTO

D.04t

SEZIONI COMPUTO VOLUMI (SEZ. 115-120) AVAMPORTO

Data: **11-06-2021**

Scala: **1 : 500**

PROGETTAZIONE:

TECHNICAL DESIGN ENGINEERING S.r.l.
ISO 9001:2015 ISO 14001:2015
Ordine di Genova Bandi Servizi e Forniture Sustenibili

Associato a:
CNOS Associazione delle organizzazioni di ingegneria, architettura e consulenza tecnica sostenibile

PROJECT MANAGER
ing. Antonino Sutera
Firmato digitalmente da
ANTONINO SUTERA
O=TECHNICAL DESIGN ENGINEERING S.R.L.
C=IT
Data: 2021.06.11 09:12:00 +02'00'

PROGETTISTA
ing. Salvatore Russo

GRUPPO DI LAVORO
ing. Giuseppe Bernardo
ing. Giuseppe Collupi
ing. Tindara Cristina Grasso
geom. Antonino Crisafi

Rev. n°	Data	Motivazione

D.E.C.	VERIFICATO	VALIDATO R.U.P.
ing. Caterina Vinciguerra		ing. Marco Vaccari

Codice elaborato: DGA_D_PFTE_D.04_0000_00_1_1_00_TECNICA_SEZIONI_VOLUMI.dwg