PROFILE Avamporto

SECTION 121

CHAINAGE 2400.00

DRAGAGGIO -17.00
BT 45.131 m²

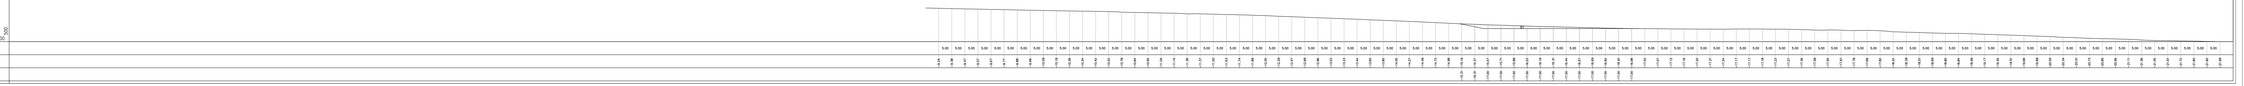

PROFILE Avamporto

SECTION 122

CHAINAGE 2420.00

DRAGAGGIO -17.00
BT 40.313 m²

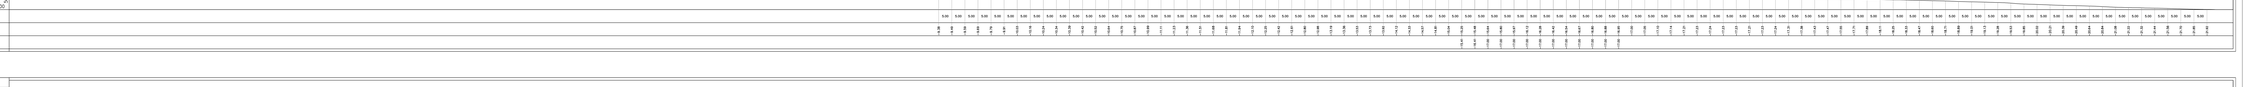

PROFILE Avamporto

SECTION 123

CHAINAGE 2440.00

DRAGAGGIO -17.00
BT 39.630 m²

PROFILE Avamporto

SECTION 124

CHAINAGE 2460.00

DRAGAGGIO -17.00
BT 30.789 m²

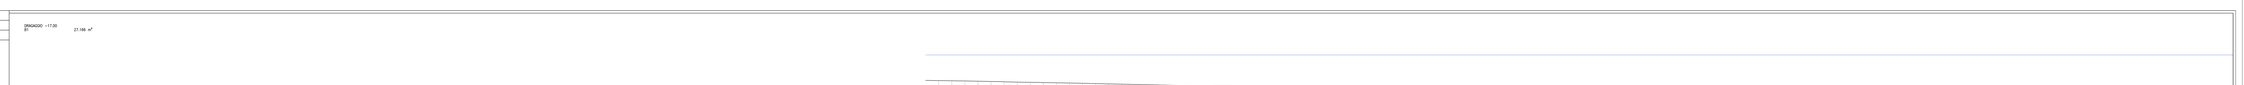

PROFILE Avamporto

SECTION 125

CHAINAGE 2480.00

DRAGAGGIO -17.00
BT 27.166 m²

PROFILE Avamporto

SECTION 126

CHAINAGE 2500.00

DRAGAGGIO -17.00
BT 23.554 m²

Autorità di Sistema Portuale del Mar Ligure Occidentale

P.3062

"NUOVA DIGA FORANEA DEL PORTO DI GENOVA AMBITO BACINO SAMPIERDARENA"

DRAGAGGI - FASE 1

Progetto di Fattibilità Tecnica ed Economica

D. ELABORATI GRAFICI DI PROGETTO

D.04u

SEZIONI COMPUTO VOLUMI (SEZ. 121-126) AVAMPORTO

Data: **11-06-2021**

Scala: **1 : 500**

PROGETTAZIONE:

TECHNICAL DESIGN ENGINEERING S.r.l.
ISO 9001:2015 ISO 14001:2015
Ordine di Genova Imperia Cod.Fisc.e P.IVA01547430993

Associata:
ODI Ordine dell'Ingegneria della Liguria Occidentale
Via Fiume 11 - 16121 Genova Tel. 010 8392811

PROJECT MANAGER
Ing. Antonino Sutera

Firmato digitalmente da
ANTONINO SUTERA
O=NON PRESENTE
C=IT
Data: 2021.06.11 09:54:54 +02'00'

PROGETTISTA
Ing. Salvatore Russo

GRUPPO DI LAVORO
Ing. Giuseppe Bernardo
Ing. Giuseppe Collupi
Ing. Tindara Cristina Grasso
geom. Antonino Cirello

Rev. n°	Data	Motivazione

G.E.C.	VERIFICATO	VALIDATO R.U.P.
Ing. Caterina Vinciguerra		Ing. Marco Vaccari

Codice elaborato: DGA-D-PFTE-D.04u_0000-00-00_-_NI_TECNICA_ELEOGRAFICA_VARI.dwg