PROFILE Avamporto

SECTION 127

CHAINAGE 2520.00

DRAGAGGIO -17.00 m
BT 19.580 m²

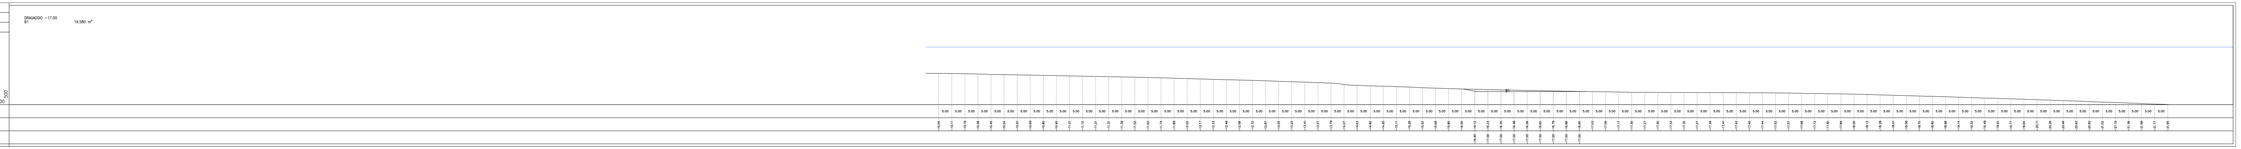

PROFILE Avamporto

SECTION 128

CHAINAGE 2540.00

DRAGAGGIO -17.00 m
BT 16.950 m²

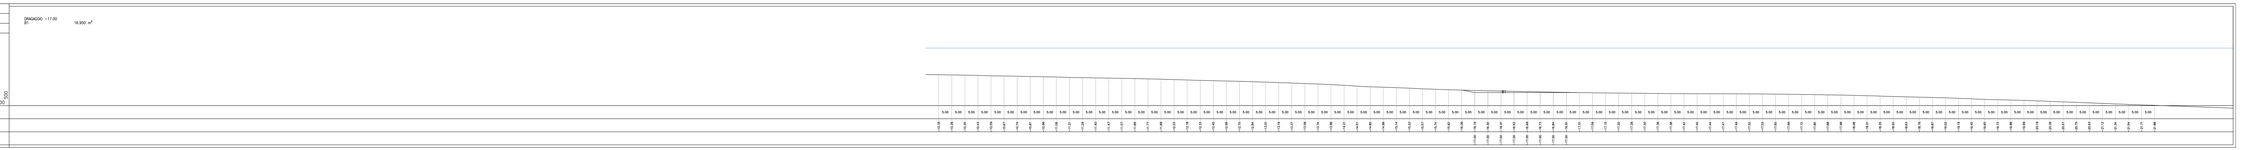

PROFILE Avamporto

SECTION 129

CHAINAGE 2560.00

DRAGAGGIO -17.00 m
BT 14.555 m²

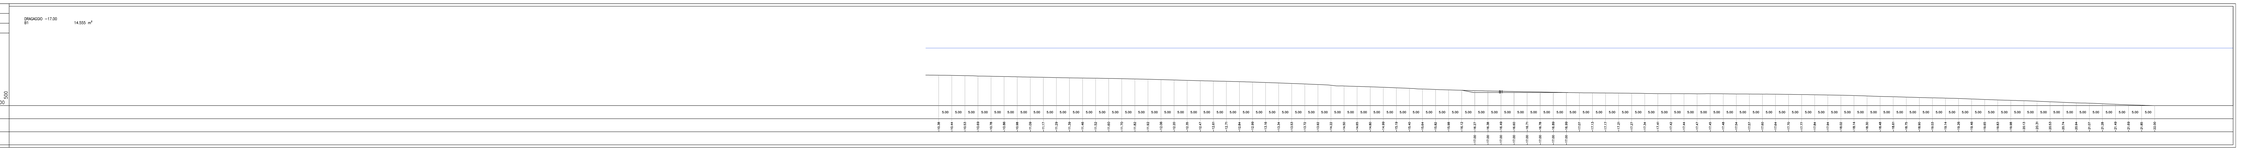

PROFILE Avamporto

SECTION 130

CHAINAGE 2580.00

DRAGAGGIO -17.00 m
BT 12.723 m²

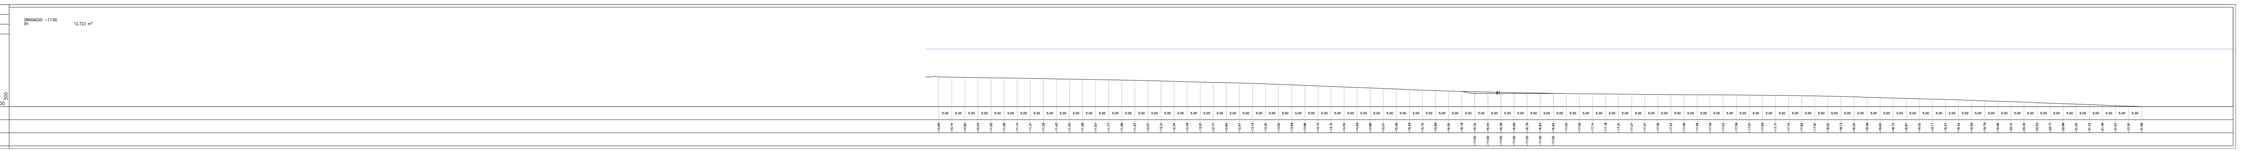

PROFILE Avamporto

SECTION 131

CHAINAGE 2600.00

DRAGAGGIO -17.00 m
BT 11.023 m²

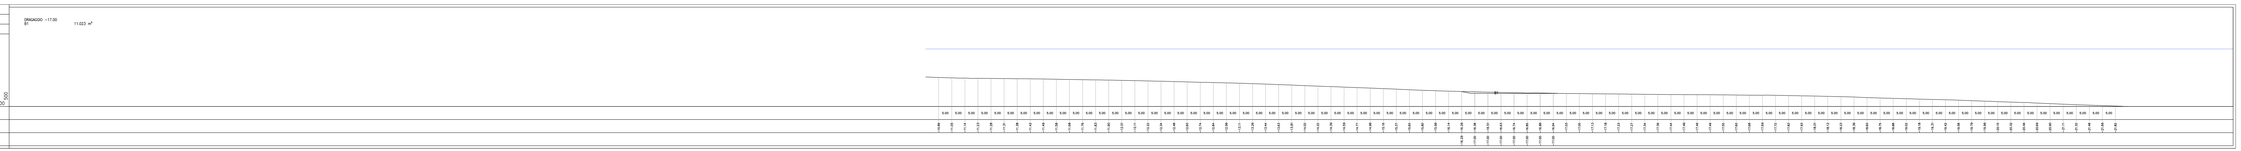

PROFILE Avamporto

SECTION 132

CHAINAGE 2620.00

DRAGAGGIO -17.00 m
BT 8.911 m²

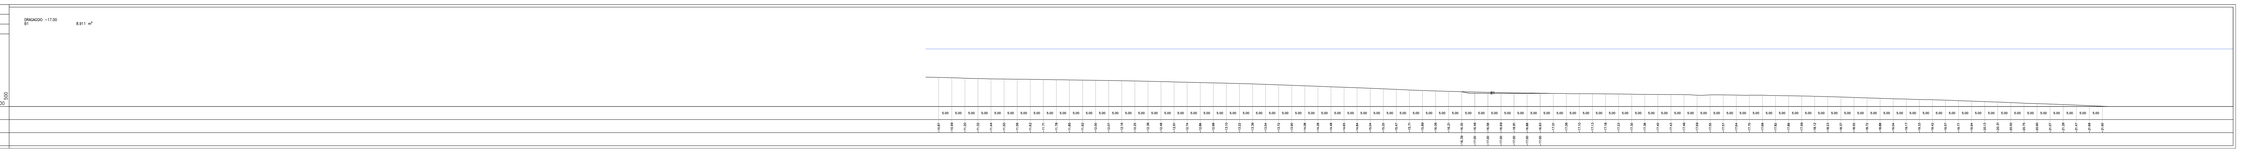

Autorità di Sistema Portuale del Mar Ligure Occidentale

P.3062

"NUOVA DIGA FORANEA DEL PORTO DI GENOVA AMBITO BACINO SAMPIERDARENA"

DRAGAGGI - FASE 1

Progetto di Fattibilità Tecnica ed Economica

D. ELABORATI GRAFICI DI PROGETTO

D.04v

SEZIONI COMPUTO VOLUMI (SEZ. 127-132) AVAMPORTO

Data: **11-06-2021**

Scala: **1 : 500**

PROGETTAZIONE:

TECHNICAL DESIGN ASSOCIATES

ISO 9001:2015 Cluster 2 Business Sector Civil Engineering

ISO 14001:2015 Cluster 2 Business Sector Civil Engineering

Firmato digitalmente da

ANTONINO SUTERA

O=TECHNICAL DESIGN ASSOCIATES
Data: 2021.06.11 09:00:00 +02'00'

PROJECT MANAGER
Ing. Antonino Sutera

PROGETTISTA
Ing. Salvatore Russo

GRUPPO DI LAVORO
Ing. Giuseppe Bernardo
Ing. Giuseppe Cultrupi
Ing. Tindara Cristina Grasso
geom. Antonino Cristo

Rev. n°	Data	Motivazione

Q.E.C.	VERIFICATO	VALIDATO R.U.P.
Ing. Caterina Vincenzi		Ing. Marco Vaccari

Codice elaborato: DGA-D-PFTE-D.04_VOLUMI-00-00-00-00_Avamporto_Sezioni_127-132.dwg