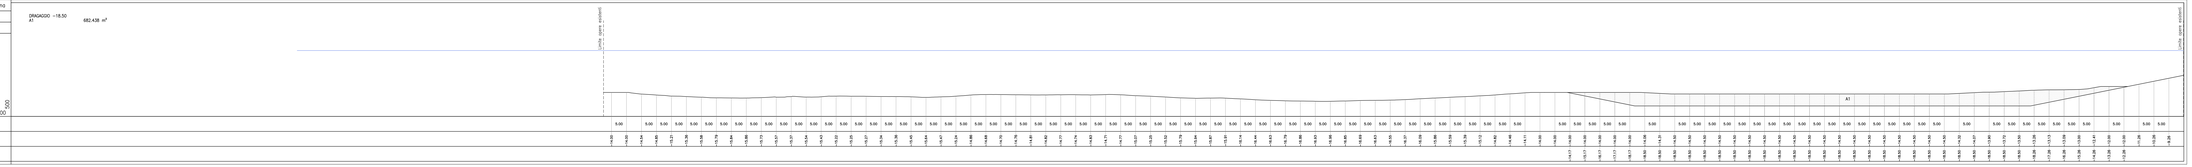

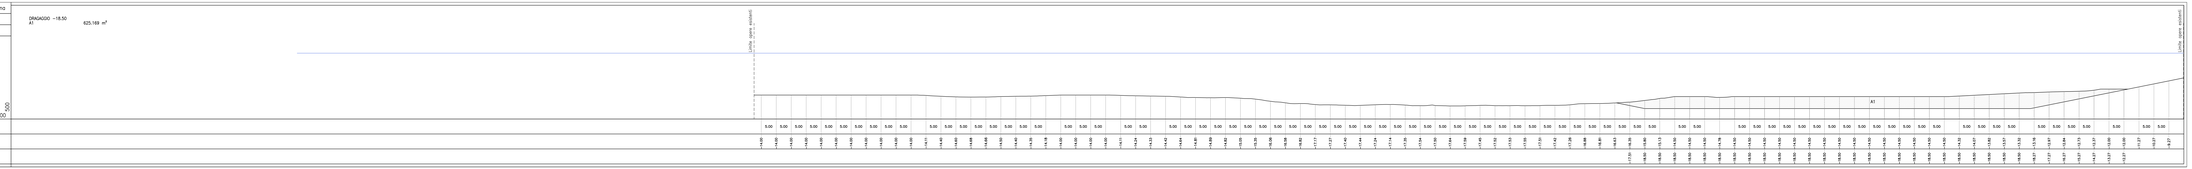

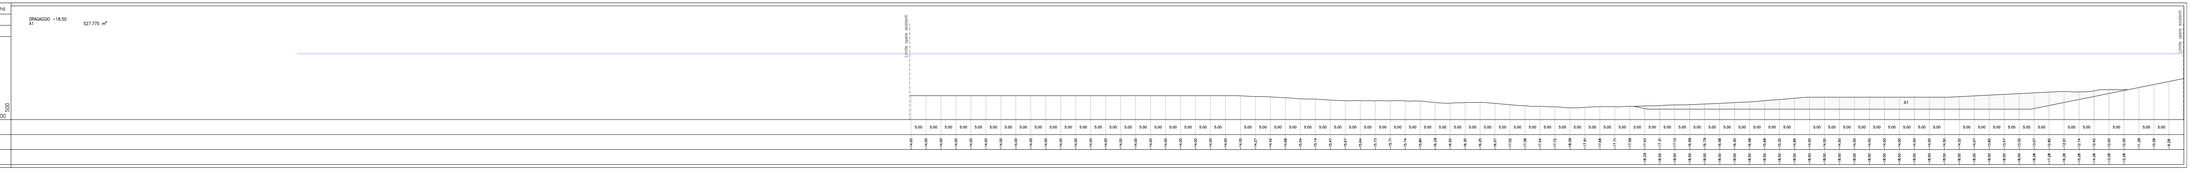

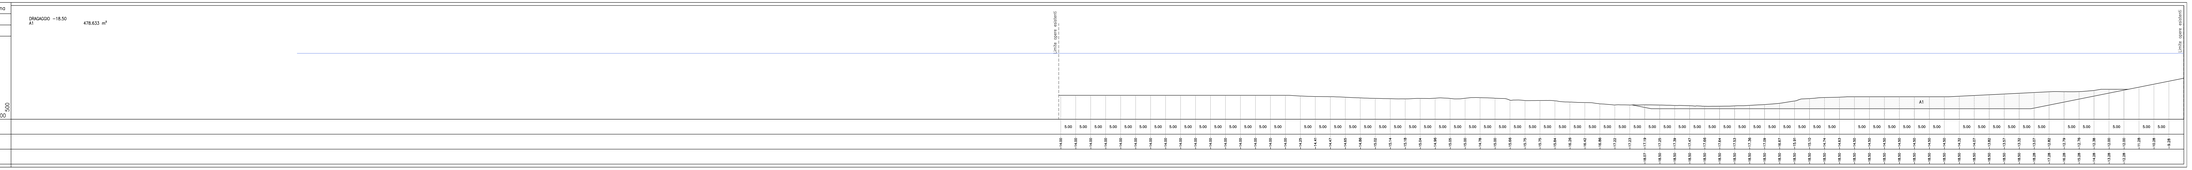

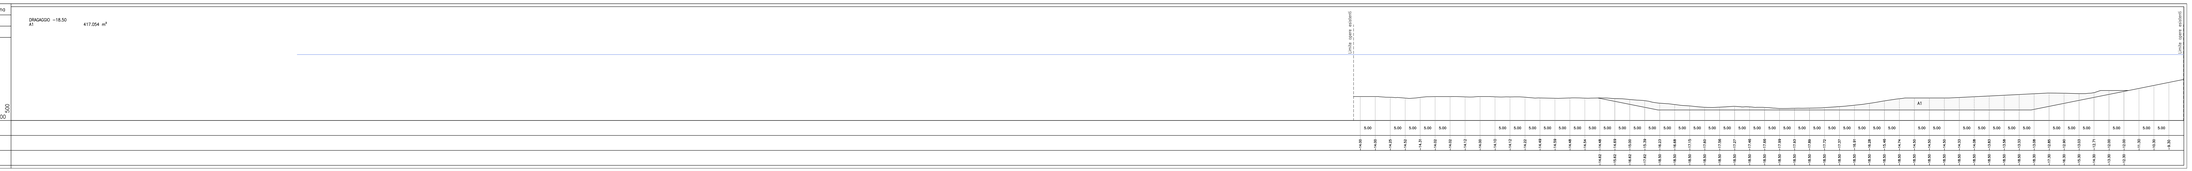

Autorità di Sistema Portuale del Mar Ligure Occidentale

P.3062

"NUOVA DIGA FORANEA DEL PORTO DI GENOVA AMBITO BACINO SAMPIERDARENA"

DRAGAGGI - FASE 1

Progetto di Fattibilità Tecnica ed Economica

D. ELABORATI GRAFICI DI PROGETTO

D.05b

SEZIONI COMPUTO VOLUMI (SEZ. 84-89) SAMPIERDARENA

Data: **11-06-2021**

Scala: **1 : 500**

PROGETTAZIONE:

DINAMICA
società di ingegneria
Via Nicola Da Recco 1/4a-5a-6a-7a
16121 Genova - Italy - Tel. +39 010 8675 2600
Direttore Tecnico: Ing. Antonio Sulera

PROJECT MANAGER
ing. Antonio Sulera
Firmato digitalmente da
ANTONINO SULERA
CN=SULERA
O=DINAMICA
C=IT
Data: 2021.06.11 07:19:00 +01'00'

PROGETTISTA
ing. Salvatore Russo

GRUPPO DI LAVORO
ing. Giuseppe Bernardo
ing. Giuseppe Cultrupi
ing. Tindara Cristina Grasso
geom. Antonino Cirella

IMPRESA
OCA
Costruzioni per dighe e prosciugamenti di ingegneria e consolidamento e di consolidamento idraulico-strutturale

REVISIONI			
Rev. n°	Data	Motivazione	

D.E.C.	VERIFICATO	VALIDATO R.U.P.
ing. Caterina Vincenzi		ing. Mario Vaccari

Codice elaborato: I-DINCHI-DF19-D05_00010R011-WD_Bacino_Sampierdarena_v000.dwg