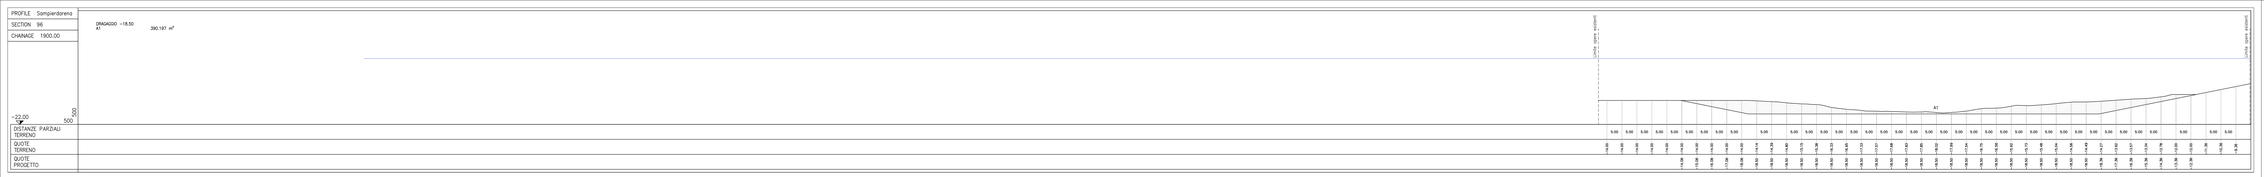

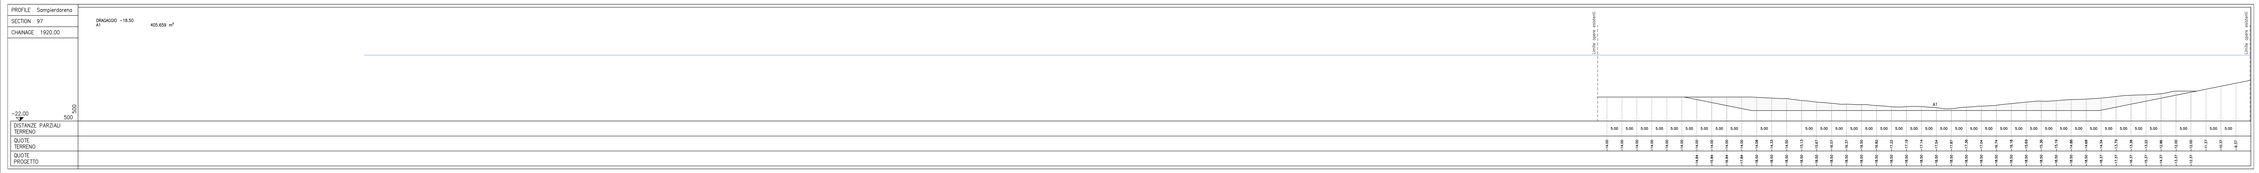

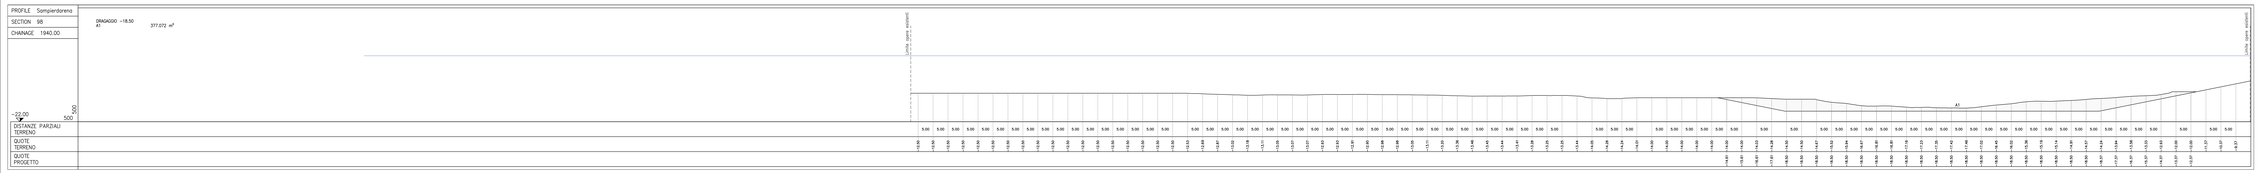

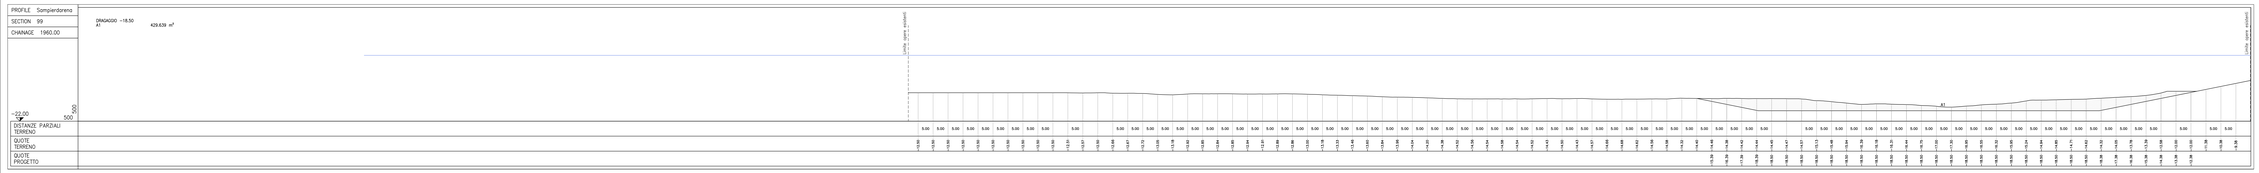

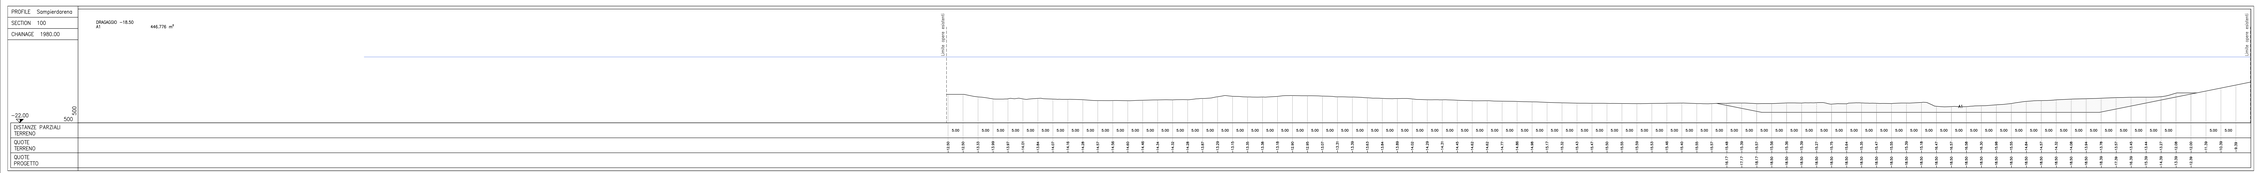

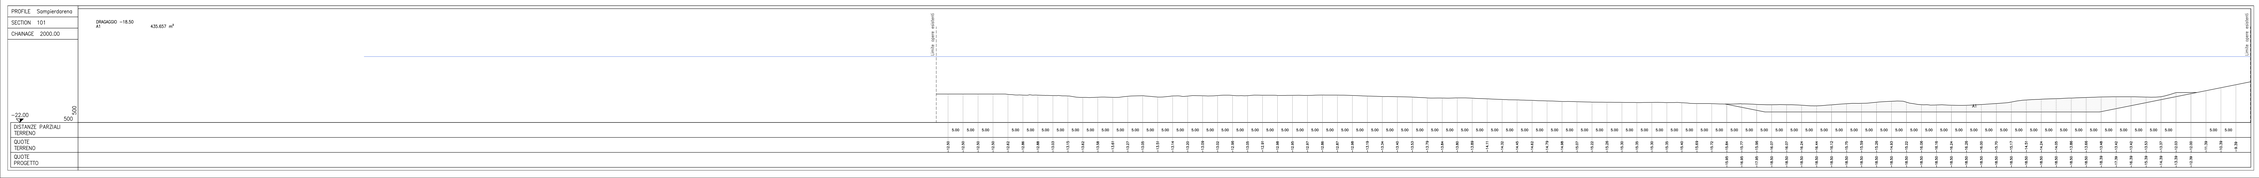

Autorità di Sistema Portuale del Mar Ligure Occidentale

P.3062

"NUOVA DIGA FORANEA DEL PORTO DI GENOVA AMBITO BACINO SAMPIERDARENA"
DRAGAGGI - FASE 1

Progetto di Fattibilità Tecnica ed Economica

D. ELABORATI GRAFICI DI PROGETTO

D.05d

SEZIONI COMPUTO VOLUMI (SEZ. 96-101) SAMPIERDARENA

Data: **11-06-2021**
Scala: **1 : 500**

PROGETTAZIONE:

DINAMICA
società di ingegneria e servizi integrati
Via Nino Bixio 27/4 - 16121 Genova
Tel. 010 5532 1 - Fax 010 5532 200
Sede Amministrativa: Via Fiume 16 - 35123 Padova
Sede Operativa: Via Nino Bixio 27/4 - 16121 Genova
www.dinamica.ge.it - info@dinamica.ge.it
Capitale Sociale € 1.000.000 i.v.
Cod. Fiscale e Partita IVA 04811030966
R.E.A. PD 417000
Iscrizione al Registro Imprese di Padova n. 04811030966
Iscrizione all'Albo Società Ingegneria n. 1761

PROJECT MANAGER
ing. Antonino Sutera
Firmato digitalmente da
ANTONINO SUTERA
CN = SUTERA
O = DINAMICA SOCIETA' DI INGEGNERIA E SERVIZI INTEGRATI
C = IT

PROGETTISTA
ing. Salvatore Russo

GRUPPO DI LAVORO
ing. Giuseppe Bernardo
ing. Giuseppe Cultrupi
ing. Tindara Cristina Grasso
geom. Antonino Cirillo

IMPRESA
OCA Costruzioni Opere subacquee e lagunari S.r.l.
Via Ischia 5 - 30175 Marghera (VE)
Tel. 041 5383111 - Fax 041 5383100
www.oca-srl.it - info@oca-srl.it
Capitale Sociale € 1.000.000 i.v.
C.F. e P.IVA 03817000278
R.E.A. VE 327000
Iscrizione al Registro Imprese di Venezia n. 03817000278
Iscrizione all'Albo Società Ingegneria n. 1761

REVISIONI			
Rev. n°	Data	Motivazione	

D.E.C.	VERIFICATO	VALIDATO R.U.P.
ing. Caterina Vincenzi		ing. Mario Vaccari

Codice elaborato: 3062_DIN_DR_PE_D_D05_00001_00_Sezioni_Sampierdarena_A000.dwg