PROFILE	Sampierdarena
SECTION	108
CHANAGE	2140.00

DRAGAGGIO -18.50
A1 515.575 m²

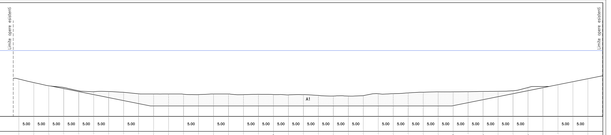

-22.00
500
500

DISTANZE PARZIALI TERRENO	5.00	5.00	5.00	5.00	5.00	5.00	5.00	5.00	5.00	5.00	5.00	5.00	5.00	5.00	5.00	5.00	5.00	5.00	5.00	5.00	5.00	5.00	5.00	5.00	5.00	5.00	5.00	5.00	5.00	5.00	5.00	5.00	5.00	5.00
QUOTE TERRENO	-4.81	-5.76	-6.76	-7.53	-13.42	-13.74	-13.68	-13.64	-13.44	-14.44	-14.50	-14.50	-14.38	-13.73	-14.50	-14.50	-14.50	-14.50	-14.50	-14.50	-14.50	-14.50	-14.50	-14.50	-14.50	-14.50	-14.50	-14.50	-14.50	-14.50	-14.50	-14.50	-14.41	-14.41
QUOTE PROGETTO				-13.70	-13.70	-13.70	-13.70	-13.70	-13.70	-13.70	-14.50	-14.50	-14.50	-14.50	-14.50	-14.50	-14.50	-14.50	-14.50	-14.50	-14.50	-14.50	-14.50	-14.50	-14.50	-14.50	-14.50	-14.50	-14.50	-14.50	-14.50	-14.50	-14.41	-14.41

PROFILE	Sampierdarena
SECTION	109
CHANAGE	2160.00

DRAGAGGIO -18.50
A1 491.747 m²

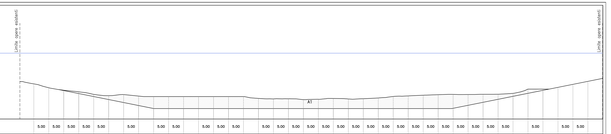

-22.00
500
500

DISTANZE PARZIALI TERRENO	5.00	5.00	5.00	5.00	5.00	5.00	5.00	5.00	5.00	5.00	5.00	5.00	5.00	5.00	5.00	5.00	5.00	5.00	5.00	5.00	5.00	5.00	5.00	5.00	5.00	5.00	5.00	5.00	5.00	5.00	5.00	5.00	5.00	5.00
QUOTE TERRENO	-15.24	-13.56	-13.38	-13.81	-13.71	-13.61	-13.61	-13.61	-14.31	-14.50	-14.50	-14.50	-14.50	-14.50	-15.13	-15.38	-15.24	-15.13	-14.50	-14.14	-13.70	-13.31	-13.96	-14.48	-14.77	-14.64	-14.57	-13.78	-13.81	-13.74	-13.73	-14.50	-15.00	-15.00
QUOTE PROGETTO				-14.48	-14.48	-14.48	-14.48	-14.48	-14.48	-14.48	-14.50	-14.50	-14.50	-14.50	-14.50	-14.50	-14.50	-14.50	-14.50	-14.50	-14.50	-14.50	-14.50	-14.50	-14.50	-14.50	-14.50	-14.50	-14.50	-14.50	-14.50	-14.50	-15.41	-15.41

PROFILE	Sampierdarena
SECTION	110
CHANAGE	2180.00

DRAGAGGIO -18.50
A1 473.756 m²

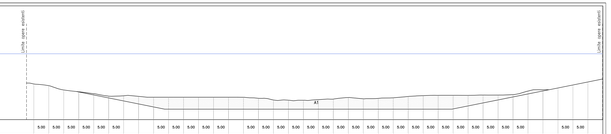

-22.00
500
500

DISTANZE PARZIALI TERRENO	5.00	5.00	5.00	5.00	5.00	5.00	5.00	5.00	5.00	5.00	5.00	5.00	5.00	5.00	5.00	5.00	5.00	5.00	5.00	5.00	5.00	5.00	5.00	5.00	5.00	5.00	5.00	5.00	5.00	5.00	5.00	5.00	5.00	5.00
QUOTE TERRENO	-15.07	-14.66	-13.07	-13.84	-13.3	-13.13	-13.12	-13.12	-14.50	-14.50	-14.50	-14.50	-14.50	-14.50	-15.13	-15.38	-15.24	-15.13	-14.50	-14.14	-13.70	-13.31	-13.96	-14.48	-14.77	-14.64	-14.57	-13.78	-13.81	-13.74	-13.73	-14.50	-15.00	-15.00
QUOTE PROGETTO				-13.78	-13.78	-13.78	-13.78	-13.78	-13.78	-13.78	-14.50	-14.50	-14.50	-14.50	-14.50	-14.50	-14.50	-14.50	-14.50	-14.50	-14.50	-14.50	-14.50	-14.50	-14.50	-14.50	-14.50	-14.50	-14.50	-14.50	-14.50	-14.50	-14.42	-14.42

PROFILE	Sampierdarena
SECTION	111
CHANAGE	2200.00

DRAGAGGIO -18.50
A1 460.103 m²

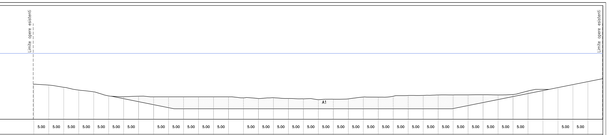

-22.00
500
500

DISTANZE PARZIALI TERRENO	5.00	5.00	5.00	5.00	5.00	5.00	5.00	5.00	5.00	5.00	5.00	5.00	5.00	5.00	5.00	5.00	5.00	5.00	5.00	5.00	5.00	5.00	5.00	5.00	5.00	5.00	5.00	5.00	5.00	5.00	5.00	5.00	5.00	5.00
QUOTE TERRENO	-15.08	-15.07	-13.31	-13.25	-13.8	-13.78	-13.47	-13.12	-14.50	-14.50	-14.50	-14.50	-14.50	-14.50	-15.13	-15.38	-15.24	-15.13	-14.50	-14.14	-13.70	-13.31	-13.96	-14.48	-14.77	-14.64	-14.57	-13.78	-13.81	-13.74	-13.73	-14.50	-15.00	-15.00
QUOTE PROGETTO				-13.13	-13.13	-13.13	-13.13	-13.13	-14.12	-14.12	-14.50	-14.50	-14.50	-14.50	-14.50	-14.50	-14.50	-14.50	-14.50	-14.50	-14.50	-14.50	-14.50	-14.50	-14.50	-14.50	-14.50	-14.50	-14.50	-14.50	-14.50	-14.50	-14.42	-14.42

PROFILE	Sampierdarena
SECTION	112
CHANAGE	2220.00

DRAGAGGIO -18.50
A1 466.046 m²

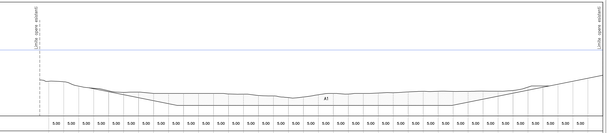

-22.00
500
500

DISTANZE PARZIALI TERRENO	5.00	5.00	5.00	5.00	5.00	5.00	5.00	5.00	5.00	5.00	5.00	5.00	5.00	5.00	5.00	5.00	5.00	5.00	5.00	5.00	5.00	5.00	5.00	5.00	5.00	5.00	5.00	5.00	5.00	5.00	5.00	5.00	5.00	5.00
QUOTE TERRENO	-14.42	-14.60	-13.42	-13.12	-13.8	-13.78	-13.47	-13.12	-14.50	-14.50	-14.50	-14.50	-14.50	-14.50	-15.13	-15.38	-15.24	-15.13	-14.50	-14.14	-13.70	-13.31	-13.96	-14.48	-14.77	-14.64	-14.57	-13.78	-13.81	-13.74	-13.73	-14.50	-15.00	-15.00
QUOTE PROGETTO				-13.14	-13.14	-13.14	-13.14	-13.14	-14.14	-14.14	-14.50	-14.50	-14.50	-14.50	-14.50	-14.50	-14.50	-14.50	-14.50	-14.50	-14.50	-14.50	-14.50	-14.50	-14.50	-14.50	-14.50	-14.50	-14.50	-14.50	-14.50	-14.50	-14.42	-14.42

PROFILE	Sampierdarena
SECTION	113
CHANAGE	2240.00

DRAGAGGIO -18.50
A1 469.657 m²

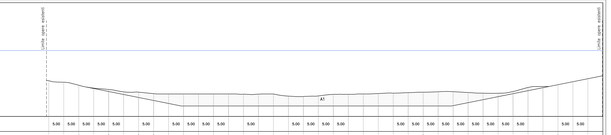

-22.00
500
500

DISTANZE PARZIALI TERRENO	5.00	5.00	5.00	5.00	5.00	5.00	5.00	5.00	5.00	5.00	5.00	5.00	5.00	5.00	5.00	5.00	5.00	5.00	5.00	5.00	5.00	5.00	5.00	5.00	5.00	5.00	5.00	5.00	5.00	5.00	5.00	5.00	5.00	5.00
QUOTE TERRENO	-14.60	-13.67	-13.88	-13.67	-13.47	-13.47	-13.47	-13.47	-14.29	-14.50	-14.50	-14.50	-14.50	-14.50	-15.21	-15.38	-15.24	-15.13	-14.50	-14.14	-13.70	-13.31	-13.96	-14.48	-14.77	-14.64	-14.57	-13.78	-13.81	-13.74	-13.73	-14.50	-15.00	-15.00
QUOTE PROGETTO				-13.67	-13.67	-13.67	-13.67	-13.67	-14.67	-14.67	-14.50	-14.50	-14.50	-14.50	-14.50	-14.50	-14.50	-14.50	-14.50	-14.50	-14.50	-14.50	-14.50	-14.50	-14.50	-14.50	-14.50	-14.50	-14.50	-14.50	-14.50	-14.50	-14.42	-14.42

Autorità di Sistema Portuale
del Mar Ligure Occidentale

P.3062

"NUOVA DIGA FORANEA DEL PORTO DI GENOVA AMBITO BACINO SAMPIERDARENA"
DRAGAGGI - FASE 1

Progetto di Fattibilità Tecnica ed Economica

D. ELABORATI GRAFICI DI PROGETTO

D.05f

SEZIONI COMPUTO VOLUMI (SEZ. 108-113) SAMPIERDARENA

Data: **11-06-2021**
Scala: **1 : 500**

PROGETTAZIONE:

DINAMICA
società di ingegneria
Via Nicola Da Recco 1/4a-5a-6a-7a
16121 Genova - Italy - Tel. +39 010 8685 200
Sede Amministrativa: Via Cesare Battisti 2/2 - 20122 Milano - Italy

PROJECT MANAGER
ing. Antonino Sutera
Firmato digitalmente da
ANTONINO SUTERA
CN = SUTERA
O = DINAMICA
C = IT
Data: 2021.06.11 12:07:00 +01'00'
Ordine di Genova n. 1338

PROGETTISTA
ing. Salvatore Russo

GRUPPO DI LAVORO
ing. Giuseppe Bernardo
ing. Giuseppe Cultrupi
ing. Tindara Cristina Grasso
geom. Antonino Cirillo

APPROVATO
OGS
Consorzio per la organizzazione di ingegneria e consulenza e di consulenza tecnico-scientifica

REVISIONI			
Rev. n°		Data	Motivazione

D.E.C.	VERIFICATO	VALIDATO R.U.P.
ing. Caterina Vincenzi		ing. Mario Vaccari

Codice elaborato: I-DINCAR-PF18 - D.05_2021-06-11_MC_Sezioni_Sampierdarena_v000.dwg