PROFILE	Sampierdarena
SECTION	114
CHANGE	2260.00

DRAGAGGIO -18.50
A1 441.852 m²

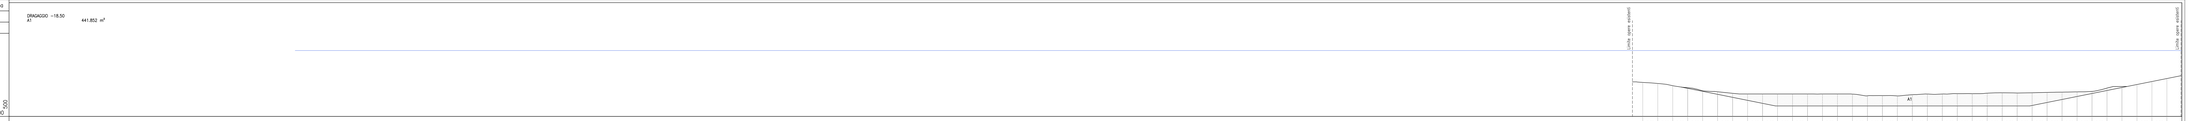

DISTANZE PARZIALI TERRENO	5.00	5.00	5.00	5.00	5.00	5.00	5.00	5.00	5.00	5.00	5.00	5.00	5.00	5.00	5.00	5.00	5.00	5.00	5.00	5.00	5.00	5.00	5.00	5.00	5.00	5.00	5.00	5.00	5.00	5.00	5.00	5.00	5.00
QUOTE TERRENO	-18.84	-17.00	-15.76	-15.42	-15.43	-15.78	-16.28	-16.92	-17.64	-18.42	-18.92	-18.92	-18.92	-18.92	-18.92	-18.92	-18.92	-18.92	-18.92	-18.92	-18.92	-18.92	-18.92	-18.92	-18.92	-18.92	-18.92	-18.92	-18.92	-18.92	-18.92	-18.92	-18.92
QUOTE PROGETTO	-18.84	-18.84	-18.84	-18.84	-18.84	-18.84	-18.84	-18.84	-17.64	-18.92	-18.92	-18.92	-18.92	-18.92	-18.92	-18.92	-18.92	-18.92	-18.92	-18.92	-18.92	-18.92	-18.92	-18.92	-18.92	-18.92	-18.92	-18.92	-18.92	-18.92	-18.92	-18.92	-18.92

PROFILE	Sampierdarena
SECTION	115
CHANGE	2280.00

DRAGAGGIO -18.50
A1 432.649 m²

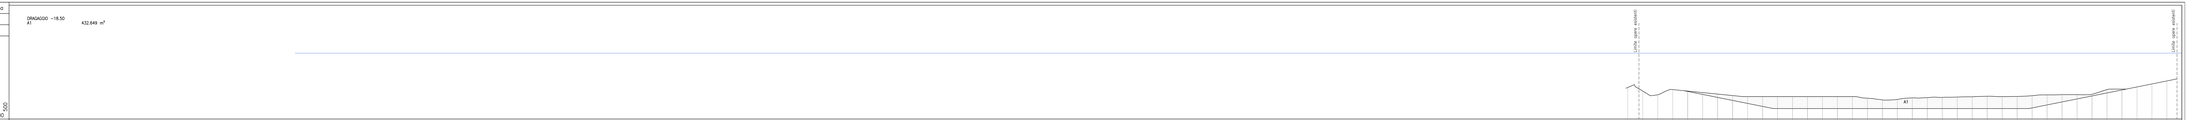

DISTANZE PARZIALI TERRENO	5.00	5.00	5.00	5.00	5.00	5.00	5.00	5.00	5.00	5.00	5.00	5.00	5.00	5.00	5.00	5.00	5.00	5.00	5.00	5.00	5.00	5.00	5.00	5.00	5.00	5.00	5.00	5.00	5.00	5.00	5.00	5.00	5.00
QUOTE TERRENO	-17.48	-16.88	-16.60	-17.17	-17.17	-17.68	-17.78	-17.92	-17.92	-18.92	-18.92	-18.92	-18.92	-18.92	-18.92	-18.92	-18.92	-18.92	-18.92	-18.92	-18.92	-18.92	-18.92	-18.92	-18.92	-18.92	-18.92	-18.92	-18.92	-18.92	-18.92	-18.92	-18.92
QUOTE PROGETTO	-17.78	-17.78	-17.78	-17.78	-17.78	-17.78	-17.78	-17.78	-17.92	-18.92	-18.92	-18.92	-18.92	-18.92	-18.92	-18.92	-18.92	-18.92	-18.92	-18.92	-18.92	-18.92	-18.92	-18.92	-18.92	-18.92	-18.92	-18.92	-18.92	-18.92	-18.92	-18.92	-18.92

PROFILE	Sampierdarena
SECTION	116
CHANGE	2300.00

DRAGAGGIO -18.50
A1 516.539 m²

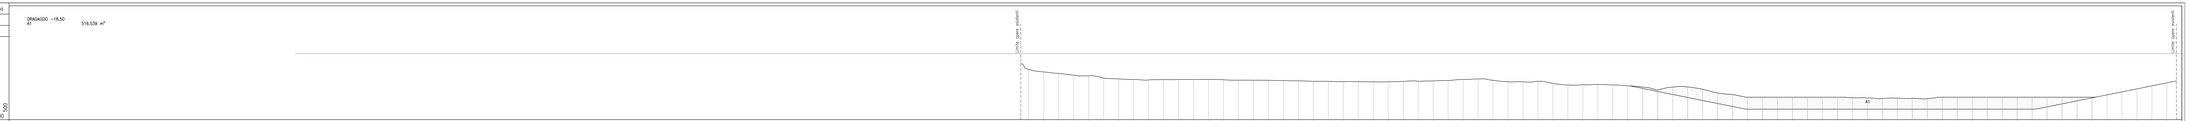

| DISTANZE PARZIALI TERRENO | 5.00 | 5.00 | 5.00 | 5.00 | 5.00 | 5.00 | 5.00 | 5.00 | 5.00 | 5.00 | 5.00 | 5.00 | 5.00 | 5.00 | 5.00 | 5.00 | 5.00 | 5.00 | 5.00