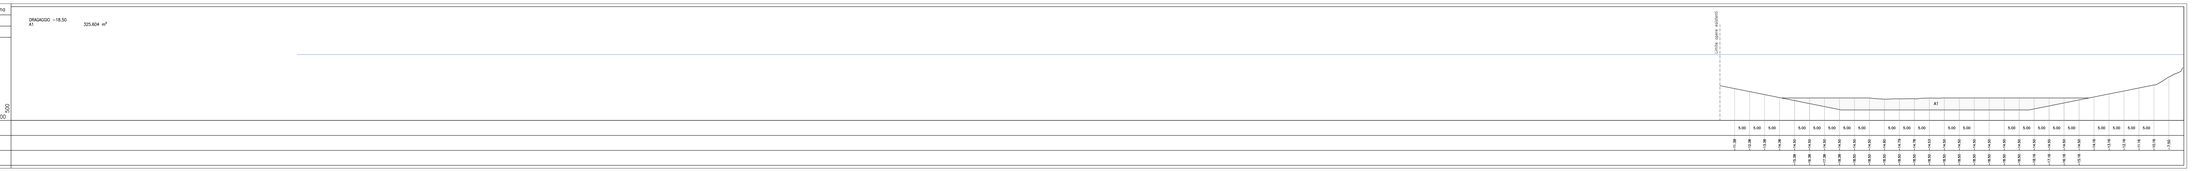

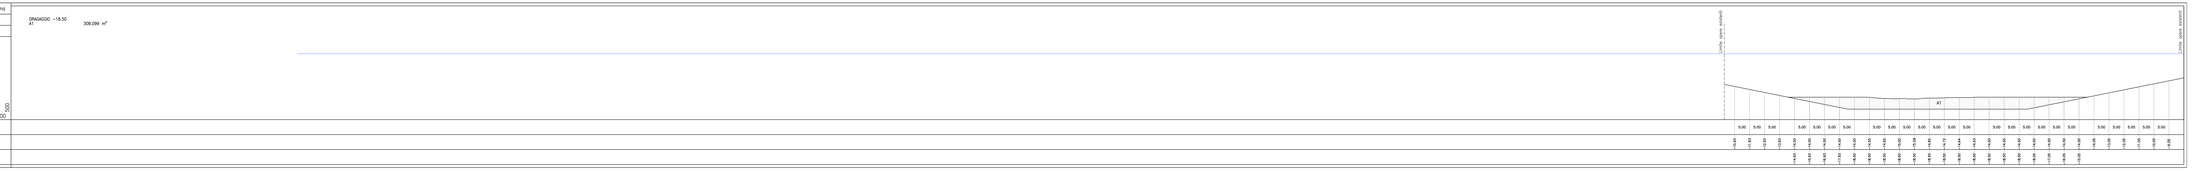

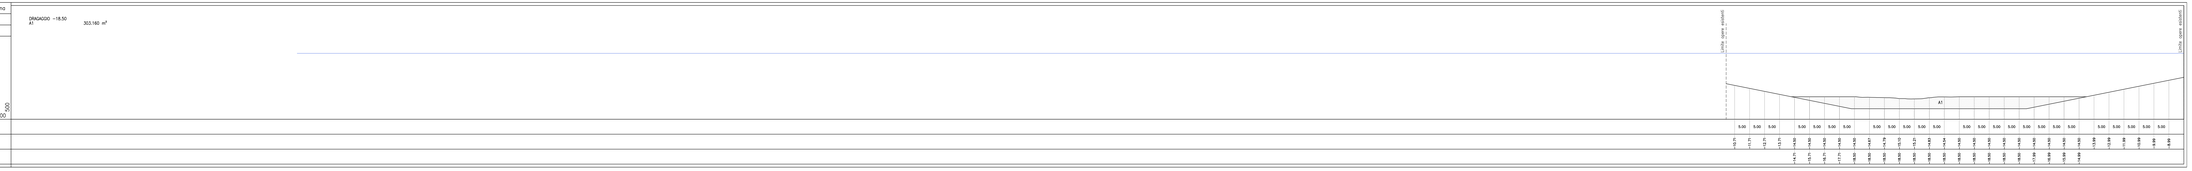

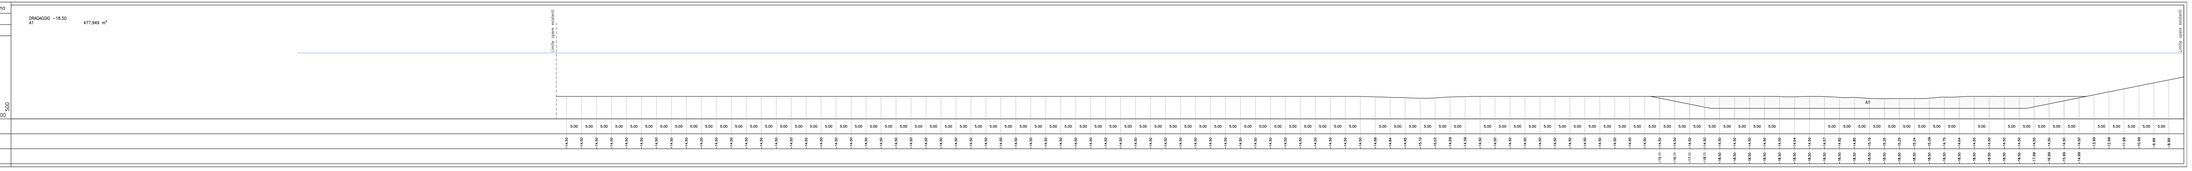

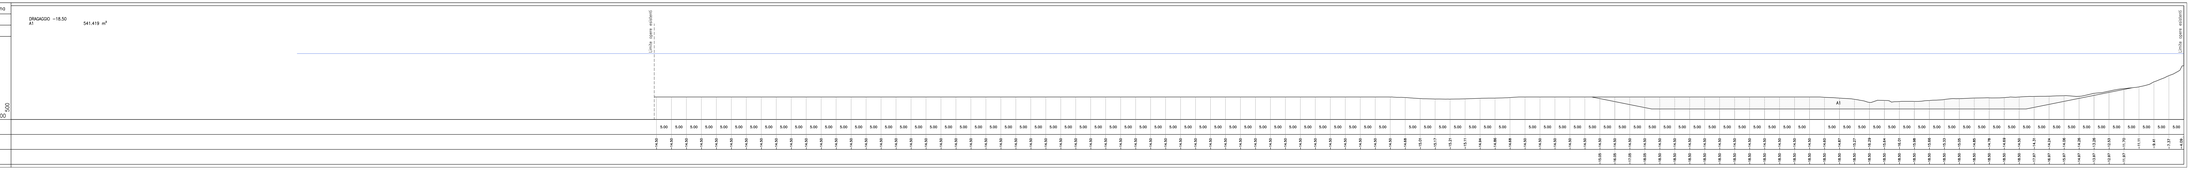

Autorità di Sistema Portuale del Mar Ligure Occidentale

P.3062

"NUOVA DIGA FORANEA DEL PORTO DI GENOVA AMBITO BACINO SAMPIERDARENA"
DRAGAGGI - FASE 1

Progetto di Fattibilità Tecnica ed Economica

D. ELABORATI GRAFICI DI PROGETTO

D.05i

SEZIONI COMPUTO VOLUMI (SEZ. 126-131) SAMPIERDARENA

Data: **11-06-2021**
Scala: **1 : 500**

PROGETTAZIONE:

DINAMICA
società di ingegneria e servizi per l'ambiente
Via Nicola G. Bonino Vinilas Italia S.p.A.
Stabilimento di Mantova - Località Frassino 46010
Sede legale e direzione tecnica: Via Cesare Battisti 53 - 20122 Milano

PROJECT MANAGER
ing. Antonino Sutera
Firmato digitalmente da
ANTONINO SUTERA
CN = SUTERA
O = DINAMICA SOCIETA' DI INGEGNERIA E SERVIZI PER L'AMBIENTE S.R.L.
C = IT

PROGETTISTA
ing. Salvatore Russo

GRUPPO DI LAVORO
ing. Giuseppe Bernardo
ing. Giuseppe Cultrupi
ing. Tindara Cristina Grasso
geom. Antonino Cirillo

ASSISTENZA:
OCA Associazione delle organizzazioni di ingegneria e architettura e di consulenza tecnico-economica

REVISIONI			
Rev. n°		Data	Motivazione

D.E.C.	VERIFICATO	VALIDATO R.U.P.
ing. Caterina Vincenzi		ing. Marco Vaccari

Codice elaborato: I-DINCAR-IF010 - CUG: 2021/0011 - WG: Bacino Sampierdarena - GRD-Dreg