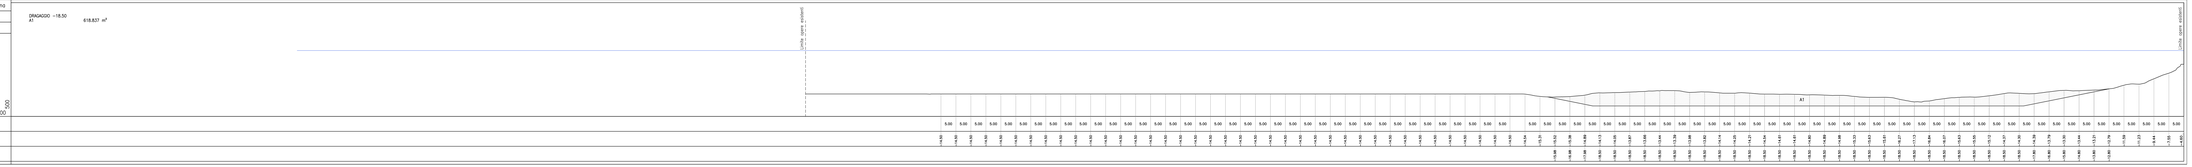

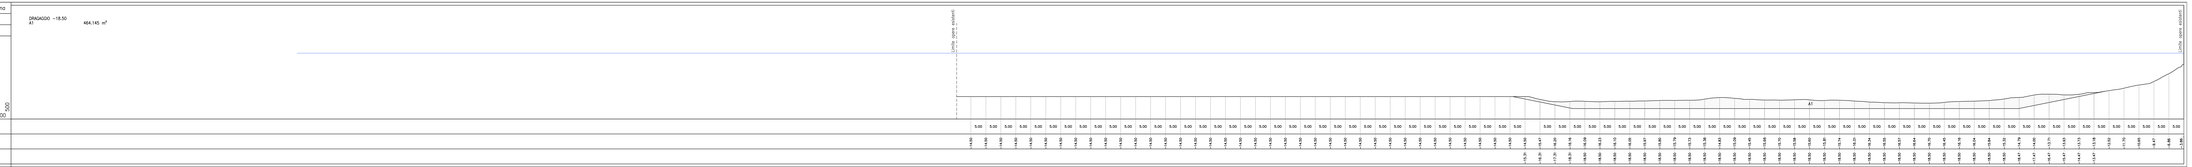

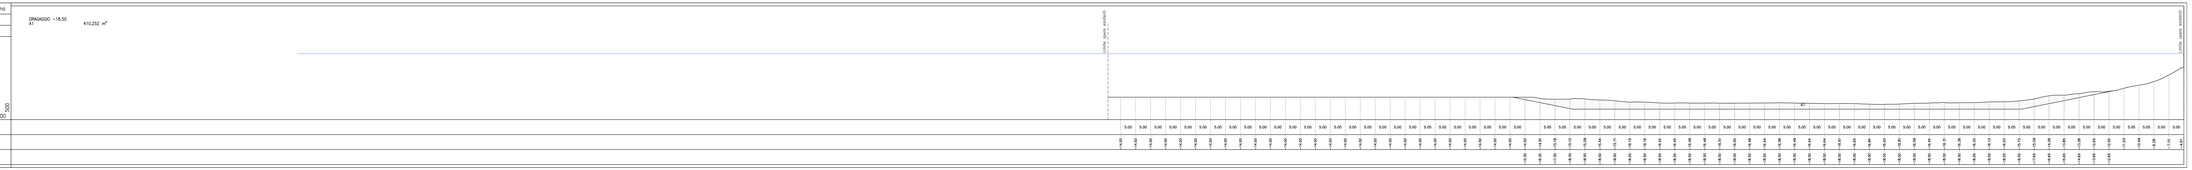

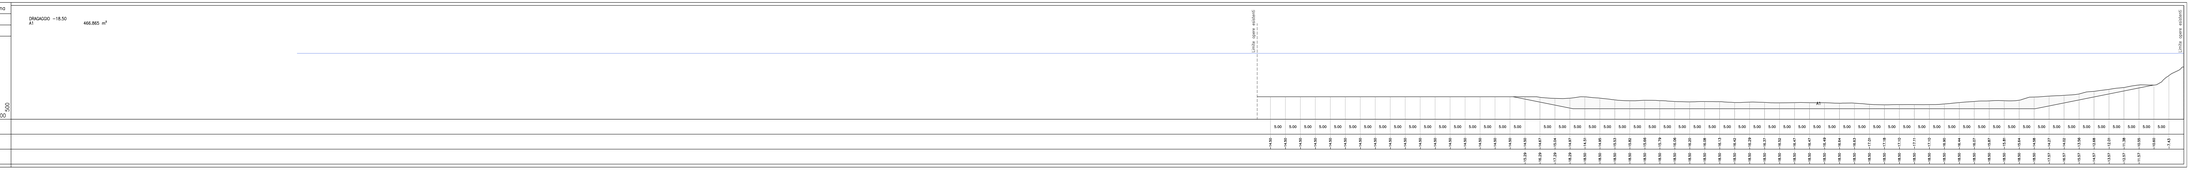

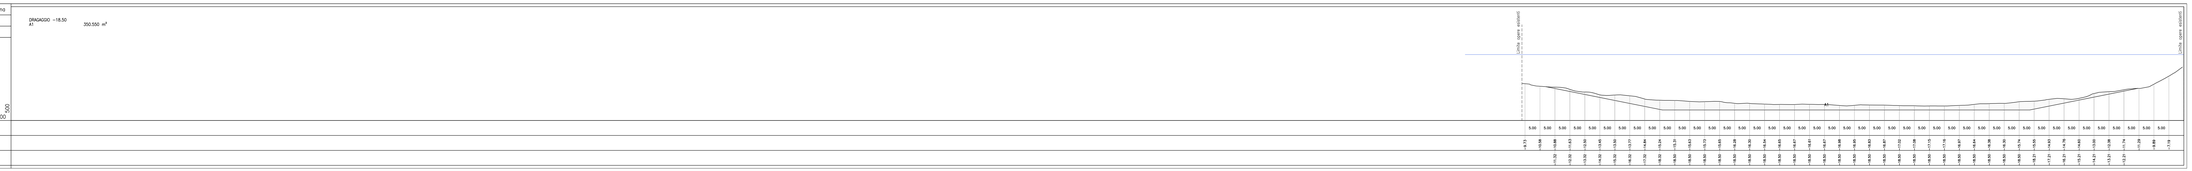

Autorità di Sistema Portuale del Mar Ligure Occidentale

P.3062

"NUOVA DIGA FORANEA DEL PORTO DI GENOVA AMBITO BACINO SAMPIERDARENA"
DRAGAGGI - FASE 1

Progetto di Fattibilità Tecnica ed Economica

D. ELABORATI GRAFICI DI PROGETTO

D.05I

SEZIONI COMPUTO VOLUMI (SEZ. 132-137) SAMPIERDARENA

Data: **11-06-2021**
Scala: **1 : 500**

PROGETTAZIONE:

DINAMICA
Società di Ingegneria Integrata
Via Fieschi N. Bonino Vecchio Nato, 2 p.3
16145 Genova - Italy - Tel. +39 010 3624 1 - Fax +39 010 3624 215
SOCIETÀ DI INGEGNERIA GLOBE Sistema di Gestione Ambientale certificato secondo la norma UNI EN ISO 14001:2015

PROJECT MANAGER
ing. Antonino Sutera
Firmato digitalmente da
ANTONINO SUTERA
O=DINAMICA
C=IT

PROGETTISTA
ing. Salvatore Russo
Firmato digitalmente da
SALVATORE RUSSO
O=DINAMICA
C=IT

GRUPPO DI LAVORO
ing. Giuseppe Bernardo
ing. Giuseppe Cultrupi
ing. Tindara Cristina Grasso
geom. Antonino Cirillo

IN ASSOCIAZIONE CON:
OCA
Associazione Italia per l'organizzazione di ingegneria, architettura e di consulenza tecnico-economica

REVISIONI			
Rev. n°	Data	Motivazione	

D.E.C.	VERIFICATO	VALIDATO R.U.P.
ing. Caterina Vincenzi		ing. Marco Vaccari

Codice elaborato: I 0CN01R 2F01E 0 00 0001001 MD Relazione Sampierdarena_v000.dwg