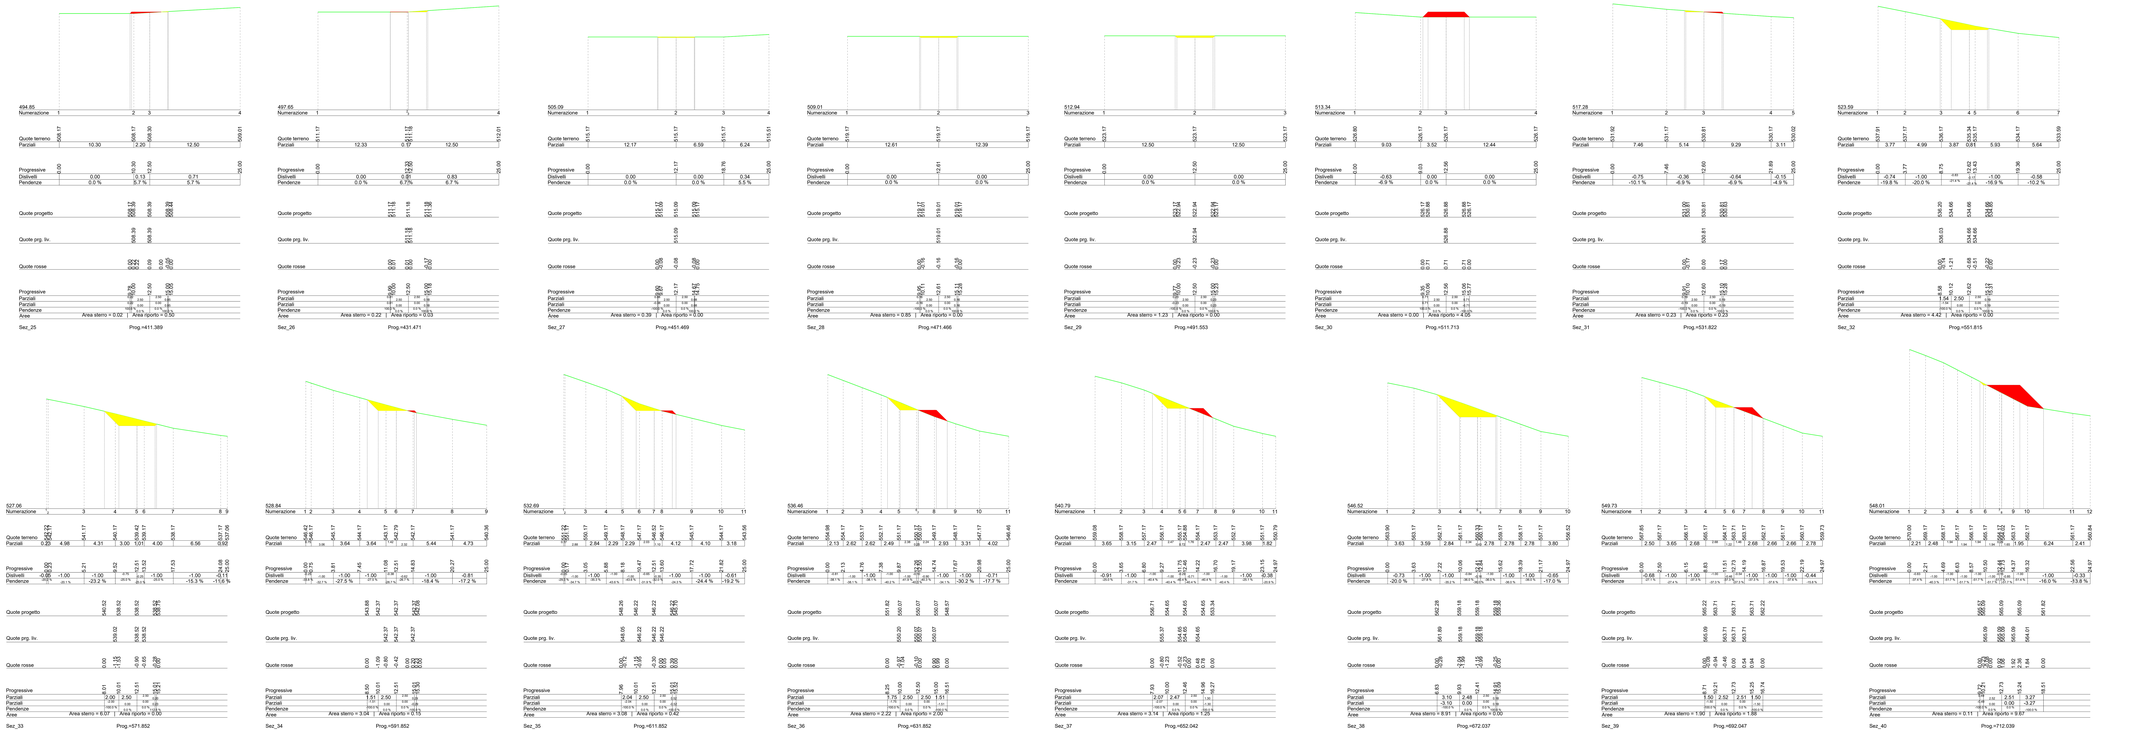

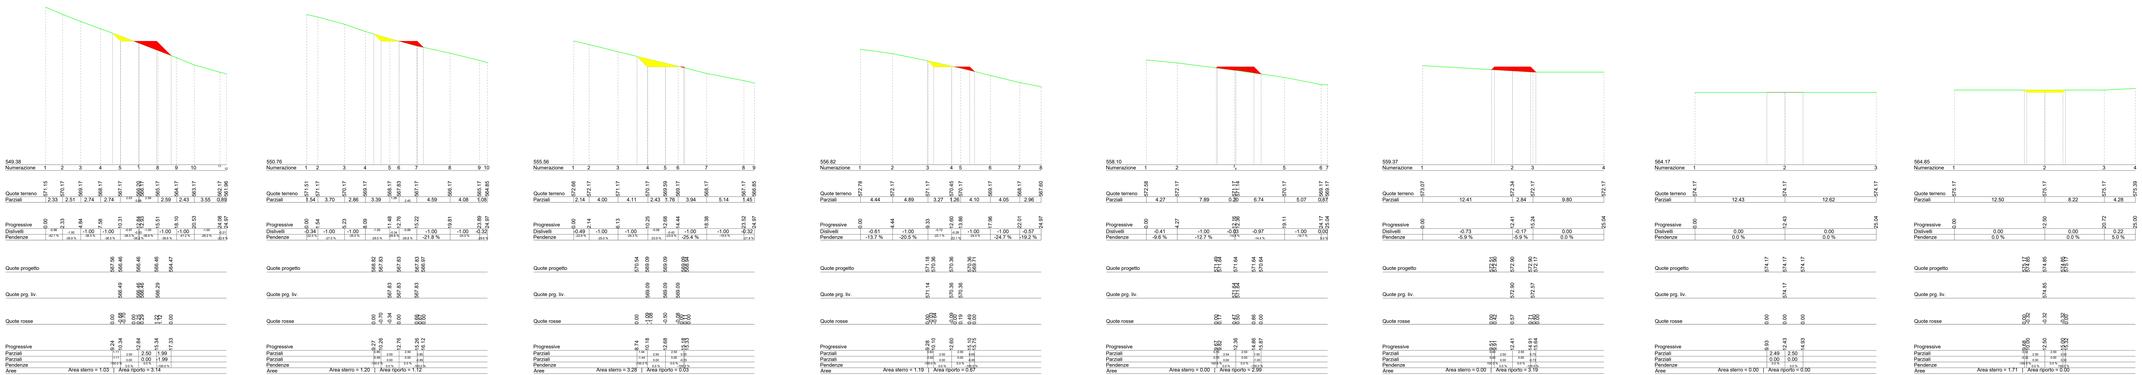

REGIONE BASILICATA

COMUNE DI FORENZA (PZ)

COMUNE DI PALAZZO SAN GERVASIO (PZ)

Provincia Potenza

PROGETTO DEFINITIVO RELATIVO ALLA REALIZZAZIONE DI UN IMPIANTO EOLICO COSTITUITO DA 13 AEROGENERATORI E DALLE RELATIVE OPERE DI CONNESSIONE ALLA R.T.N.

SEZIONI TRASVERSALI CORRENTI - WTG 7

STATO DEI LUOGHI

SCALA 1:200

ELABORATO

All. 03.3.a

PROPONENTE:

BLUE STONE renewable III
PI. 16304490026
Via Vincenzo Bellini, 22
00 00198 Roma

PROGETTO E SIA:

TECH
SOCIETÀ DI INGEGNERIA
INTEGRATA PER L'AMBIENTE

Il DIRETTORE TECNICO
Dott. Ing. Orazio Tricarico

ORDINE DEGLI INGEGNERI PROV. POTENZA
Dott. Ing. ORAZIO TRICARICO
Sez. A - 4385
Settore: A - Civile Ambientale
Specializzazione: A

CONSULENZA:

EM.REV.	DATA	REDATTO	VERIFICATO	APPROVATO	DESCRIZIONE
1	Novembre 2021	B.B.	A.A. - O.T.	A.A. - O.T.	Integrazione - Nt/TTM n.2101119 del 22/09/2021
0	MARZO 2021	B.B.	A.A. - O.T.	A.A. - O.T.	Progetto definitivo