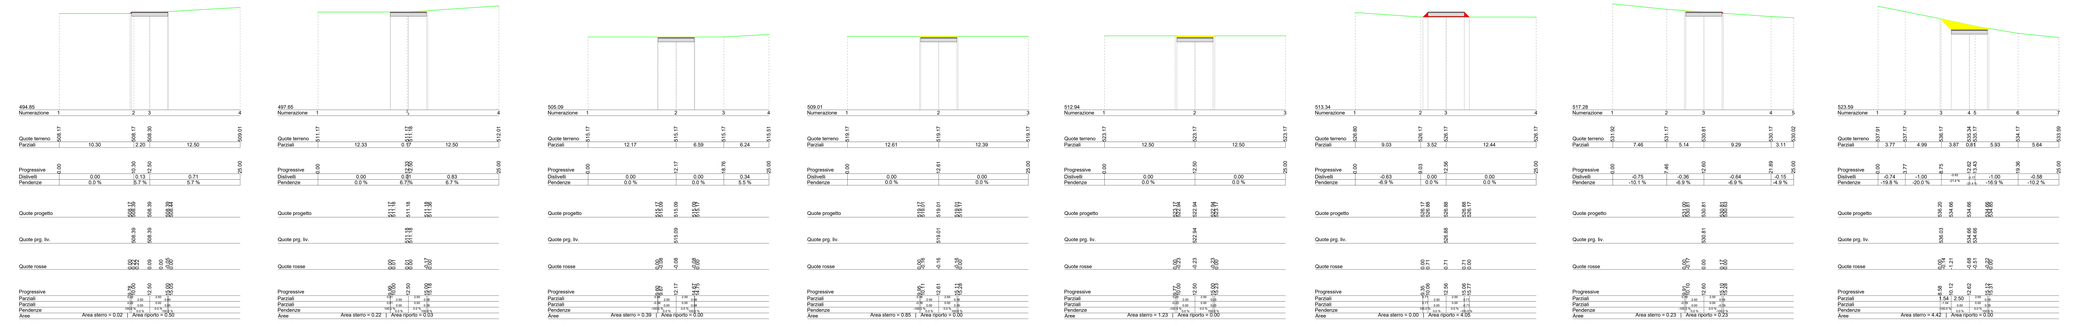

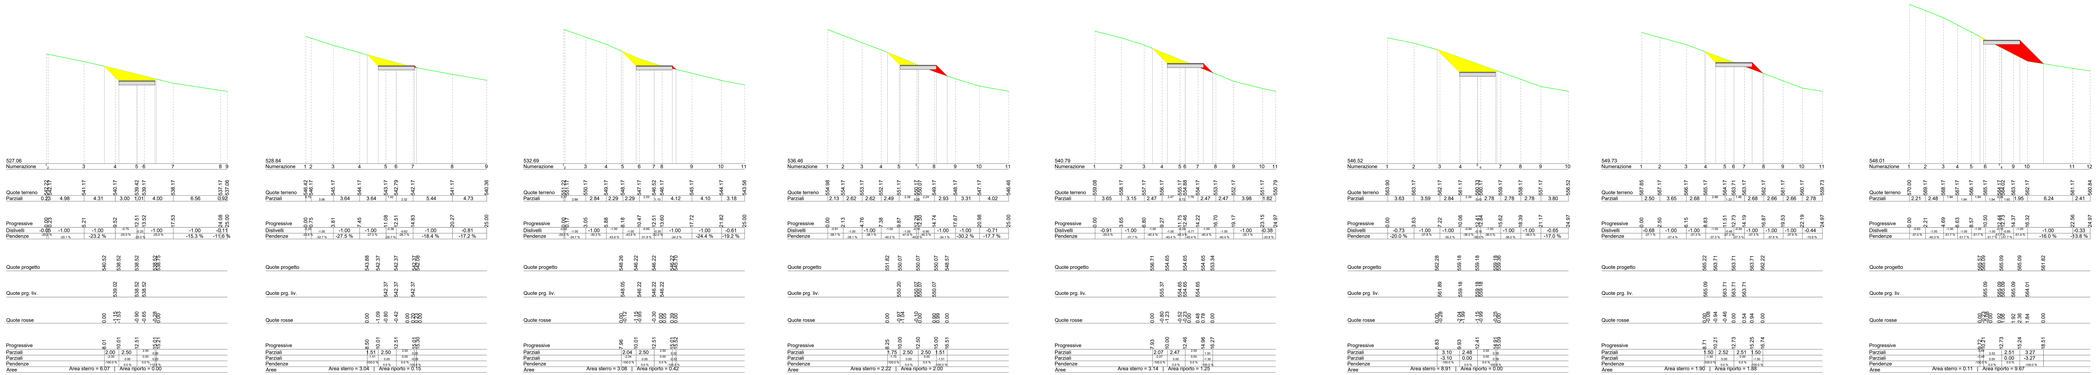

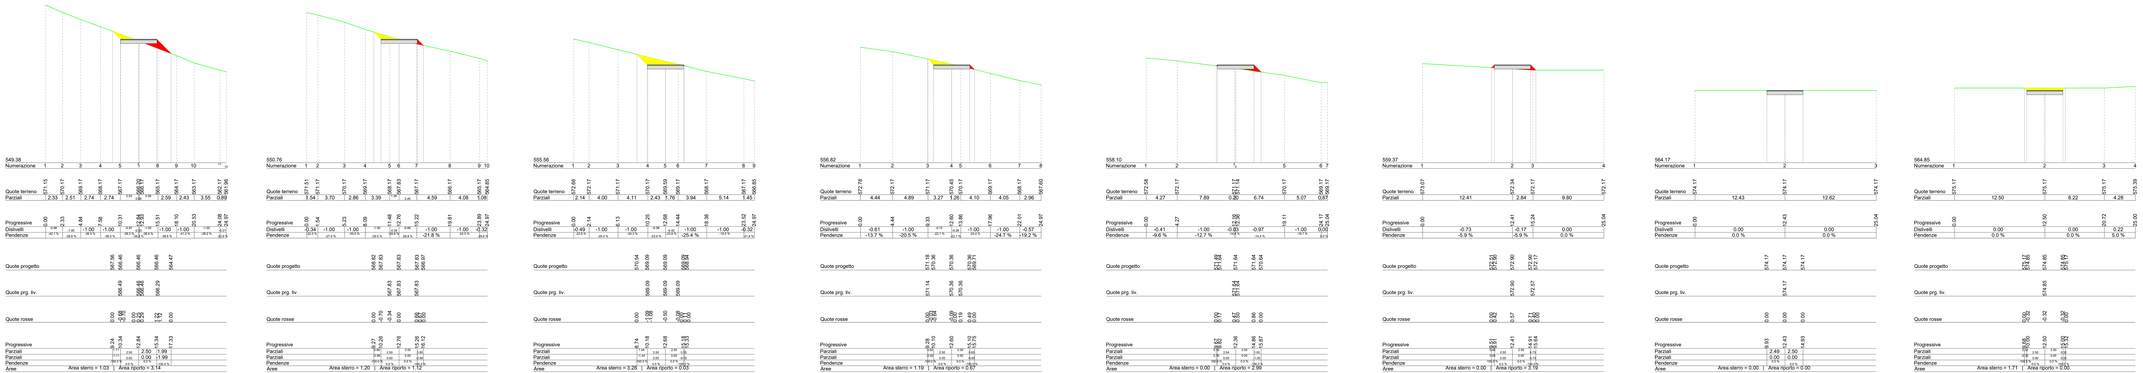

REGIONE BASILICATA

COMUNE DI FORENZA (PZ)

COMUNE DI PALAZZO SAN GERVASIO (PZ)

Provincia Potenza

PROGETTO DEFINITIVO RELATIVO ALLA REALIZZAZIONE DI UN IMPIANTO EOLICO COSTITUITO DA 13 AEROGENERATORI E DALLE RELATIVE OPERE DI CONNESSIONE ALLA R.T.N.

SEZIONI TRASVERSALI CORRENTI - WTG 7

STATO DI PROGETTO

SCALA 1:200

ELABORATO

All. 03.3.b

PROPONENTE:

BLUE STONE renewable III
PI. 16304150026
Via Vincenzo Bellini, 22
00 00198 Roma

PROGETTO E SIA:

TECH
SOCIETÀ DI PROGETTAZIONE
Dott. Ing. Gregorio Di Tolla

Dott. Ing. Gregorio Di Tolla
Ordine degli Ingegneri della Provincia di Potenza
Sez. A - 4385

CONSULENZA:

EM.REV.	DATA	REDATTO	VERIFICATO	APPROVATO	DESCRIZIONE
1	Novembre 2021	B.B.	A.A. - G.T.	A.A. - G.T.	Integrazione - Nt/TTM n.2101119 del 22/09/2021
0	MARZO 2021	B.B.	A.A. - G.T.	A.A. - G.T.	Progetto definitivo