




SEZIONE TIPO H-H
ASSE PRINCIPALE STATO ATTUALE IN RETTIFILO
scala 1:100

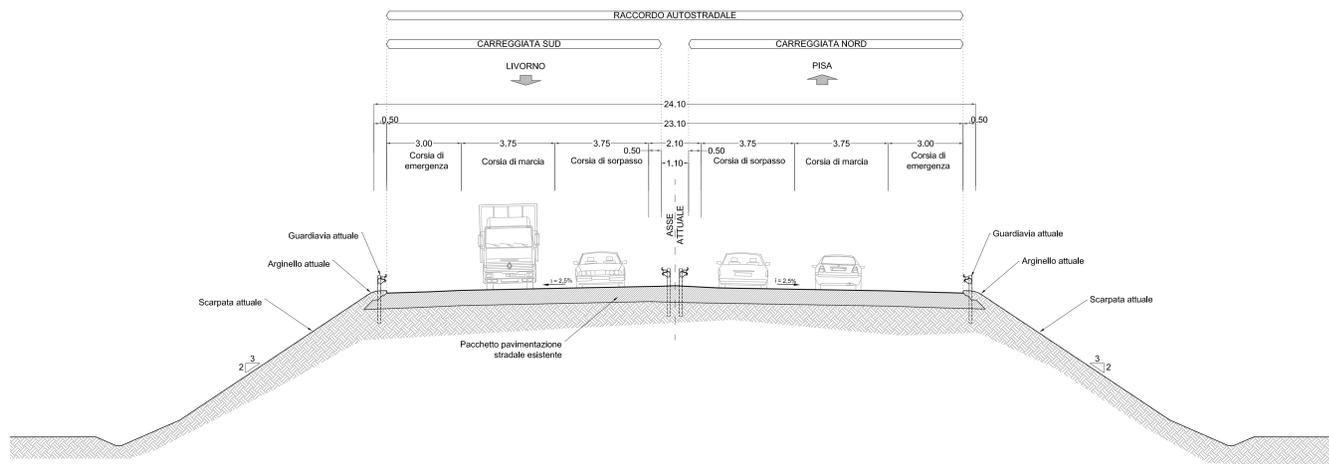


SEZIONE TIPO H-H
ASSE PRINCIPALE DI PROGETTO IN RETTIFILO
scala 1:100

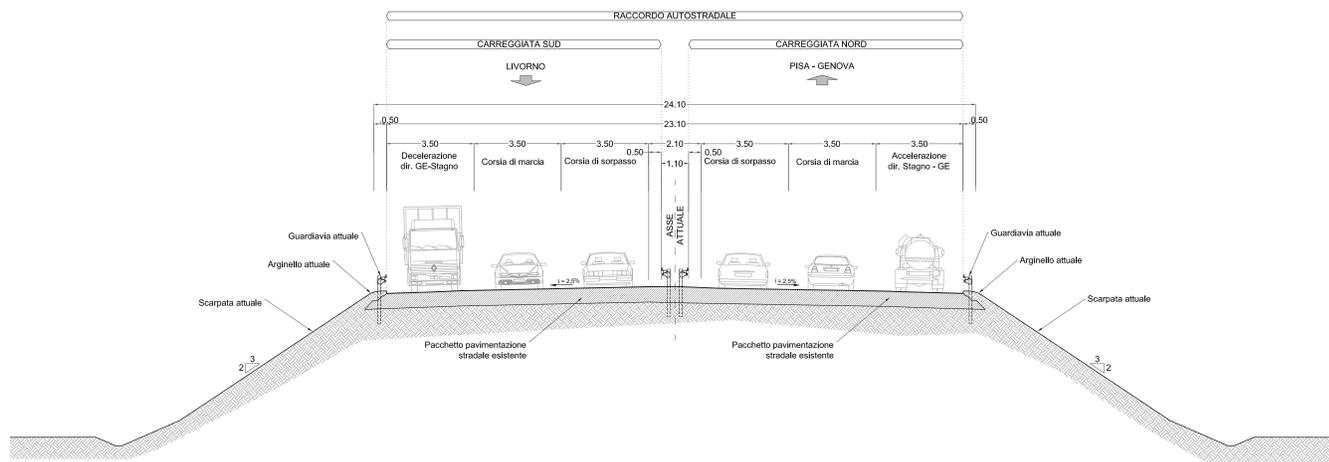


SEZIONE TIPO I-I
RAMPE A SENSO UNICO - TRATTO IN AFFIANCAMENTO
scala 1:100

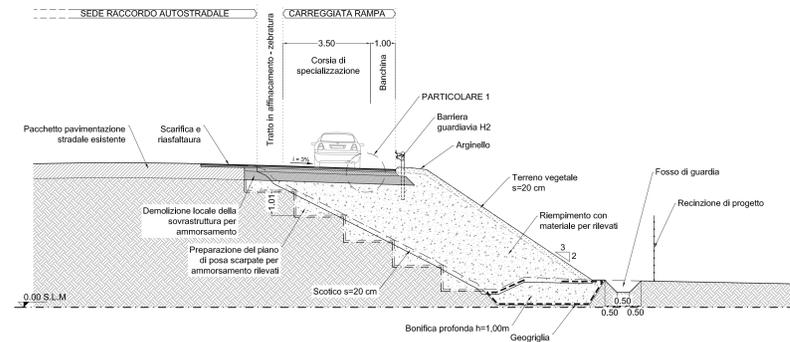

PARTICOLARE 1 PAVIMENTAZIONE STRADALE
Scala 1:50

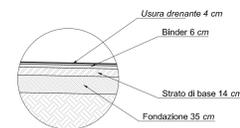


PARTICOLARE 2 PAVIMENTAZIONE STRADALE
Scala 1:50

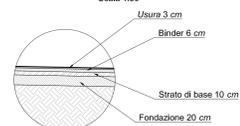

PARTICOLARE 3 STRADA BIANCA
Scala 1:50



PARTICOLARE 4 ISOLA CENTRALE
Scala 1:50

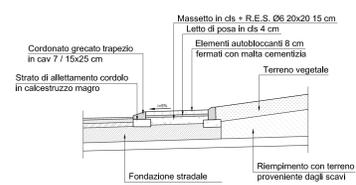

020

PROGETTO N° A11002-D

AUTOSTRADE SESTRI LEVANTE - LIVORNO
con diramazione VIAREGGIO - LUCCA e FORNOLA - LA SPEZIA

ALLARGAMENTO A TRE CORSIE NEL TRATTO
S. STEFANO MAGRA - VIAREGGIO

MIGLIORAMENTO VIABILITA' SVINCOLI
NUOVO SVINCOLO A12 - S.S.1 VIA AURELIA SUD
LOCALITA' CIMITERO DI STAGNO
COMUNE DI PISA

PROGETTO DEFINITIVO

<p>PROGETTAZIONE:</p> <p>Ing. Enrico Ghiandini Indirizzo: Via Pisa, 8 Marzo 1919</p>	<p>CONSULENZA PROGETTAZIONE:</p> <p>Ing. Livio Radini Indirizzo: Via Pisa, 8 Marzo 1919</p>				
0	05-05-2011	Prima Emissione	V. Paffi	L. Radini	E. Ghiandini
EM/RE:	DATA	DESCRIZIONE	REDATTO	CONTR.	APPROV.

PROGETTO STRADALE
SEZIONI TIPO
SEZIONI TIPO AUTOSTRADA

CODICE IDENTIFICATIVO: **J2_PI_SZ_02**

Scala: 1:100

(Dist. Ing. Paolo Parentoni)

<p>Sede sociale: Società Livio di Camarasa (LIV) via Don Enrico Tazzari 6 Cesena 47019</p>	<p>Telefono: 0584-9291 Fax: 0584-92930/319 E-mail: info@salt.it www.salt.it</p>	<p>Capitale sociale € 120.000.000 Rappresentante Stefano Versari</p>	<p>Codice Fiscale - P.IVA e C.I.E.R. Registro Imprese Lucca 00140570446</p>
--	---	--	---