


STAGNO ←

GENOVA →

RAMPA STAGNO-GENOVA

AUTOSTRADA AZZURRA CARREGGIATA NORD

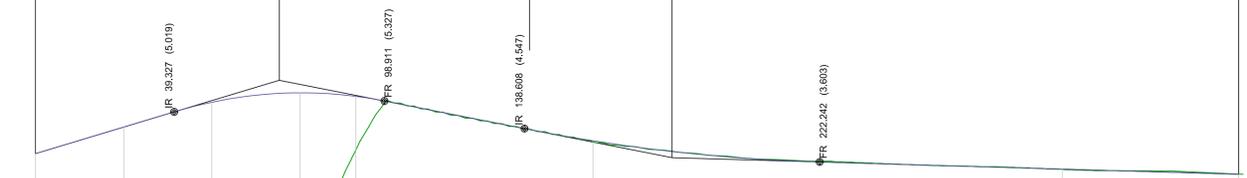

Altezze 1: 100  
Lunghezze 1: 1000  
Q.RIF. -3.207

No. SEZIONI	1	2	3	4	5	6	7	8
DISTANZE PROGRESSIVE	0.00	25.00	50.00	75.00	90.82	158.00	291.00	341.00
DISTANZE PARZIALI		25.00	25.00	25.00	15.82	67.18	133.00	50.00
QUOTE TERRENO	0.47	0.37	0.56	0.61	3.54	4.18	3.40	3.26
QUOTE PROGETTO	3.84	4.59	5.29	5.56	5.46	4.20	3.40	3.26
ETOMETRICHE								
ANDAMENTO PLANIMETRICO								
ANDAMENTO CIGLI								

021



PROGETTO N° A11002-D

AUTOSTRADE SESTRI LEVANTE - LIVORNO  
con diramazione VIAREGGIO - LUCCA e FORNOLA - LA SPEZIA

ALLARGAMENTO A TRE CORSIE NEL TRATTO  
S.STEFANO MAGRA - VIAREGGIO

MIGLIORAMENTO VIABILITA' SVINCOLI  
**NUOVO SVINCOLO A12 - S.S.1 VIA AURELIA SUD  
LOCALITA' CIMITERO DI STAGNO  
COMUNE DI PISA**

**PROGETTO DEFINITIVO**



Ing. Enrico Ghislandi  
Incarico: Autostrade  
Prov. di Milano n°A 16993

CONSULENZA PROGETTAZIONE:  
Ing. Livio Radini  
Incarico: Autostrade  
Provincia di Lucca n.776

0	05-05-2011	Prima Emissione	V. Paffi	L. Radini	E. Ghislandi
EM./RE.	DATA	DESCRIZIONE	REDATTO	CONTR.	APPROV.

**PROGETTO STRADALE  
RAMPA STAGNO - GENOVA  
PROFILO LONGITUDINALE**

CODICE IDENTIFICATIVO: R1\_PL\_PR\_01

Scala: 1:100/1000



(Dott. Ing. Paolo Piaranton)



Sede sociale:  
55041 Lido di Camaiore (LU)  
via Don Enrico Tazzoli 9  
Cassa postale 56

Telefono: 0584-9091  
Telefax: 0584-909300/319  
E-mail: silt@silt.it  
www.silt.it

Capitale sociale  
€ 120.000.000  
interamente versato

Codice Fiscale - P.IVA e  
n. iscr. Registro Imprese Lucca  
00140570466