


DEMOLIZIONI E RIMOZIONI		U.M.	QUANTITA'
	TAGLIO PINI	n.	9
	RIMOZIONE GUARDIAVIA	ml.	480
	RIMOZIONE RECINZIONE	ml.	642
	DEMOLIZIONE STRADA BIANCA (h media 1m)	mc.	5000
	GRADONATURA RILEVATO (mq scarpata)	mq.	2709
	SCARIFICA SEDE STRADALE	mq.	565
	DEMOLIZIONE DI SOVRASTRUTTURA	mq.	494

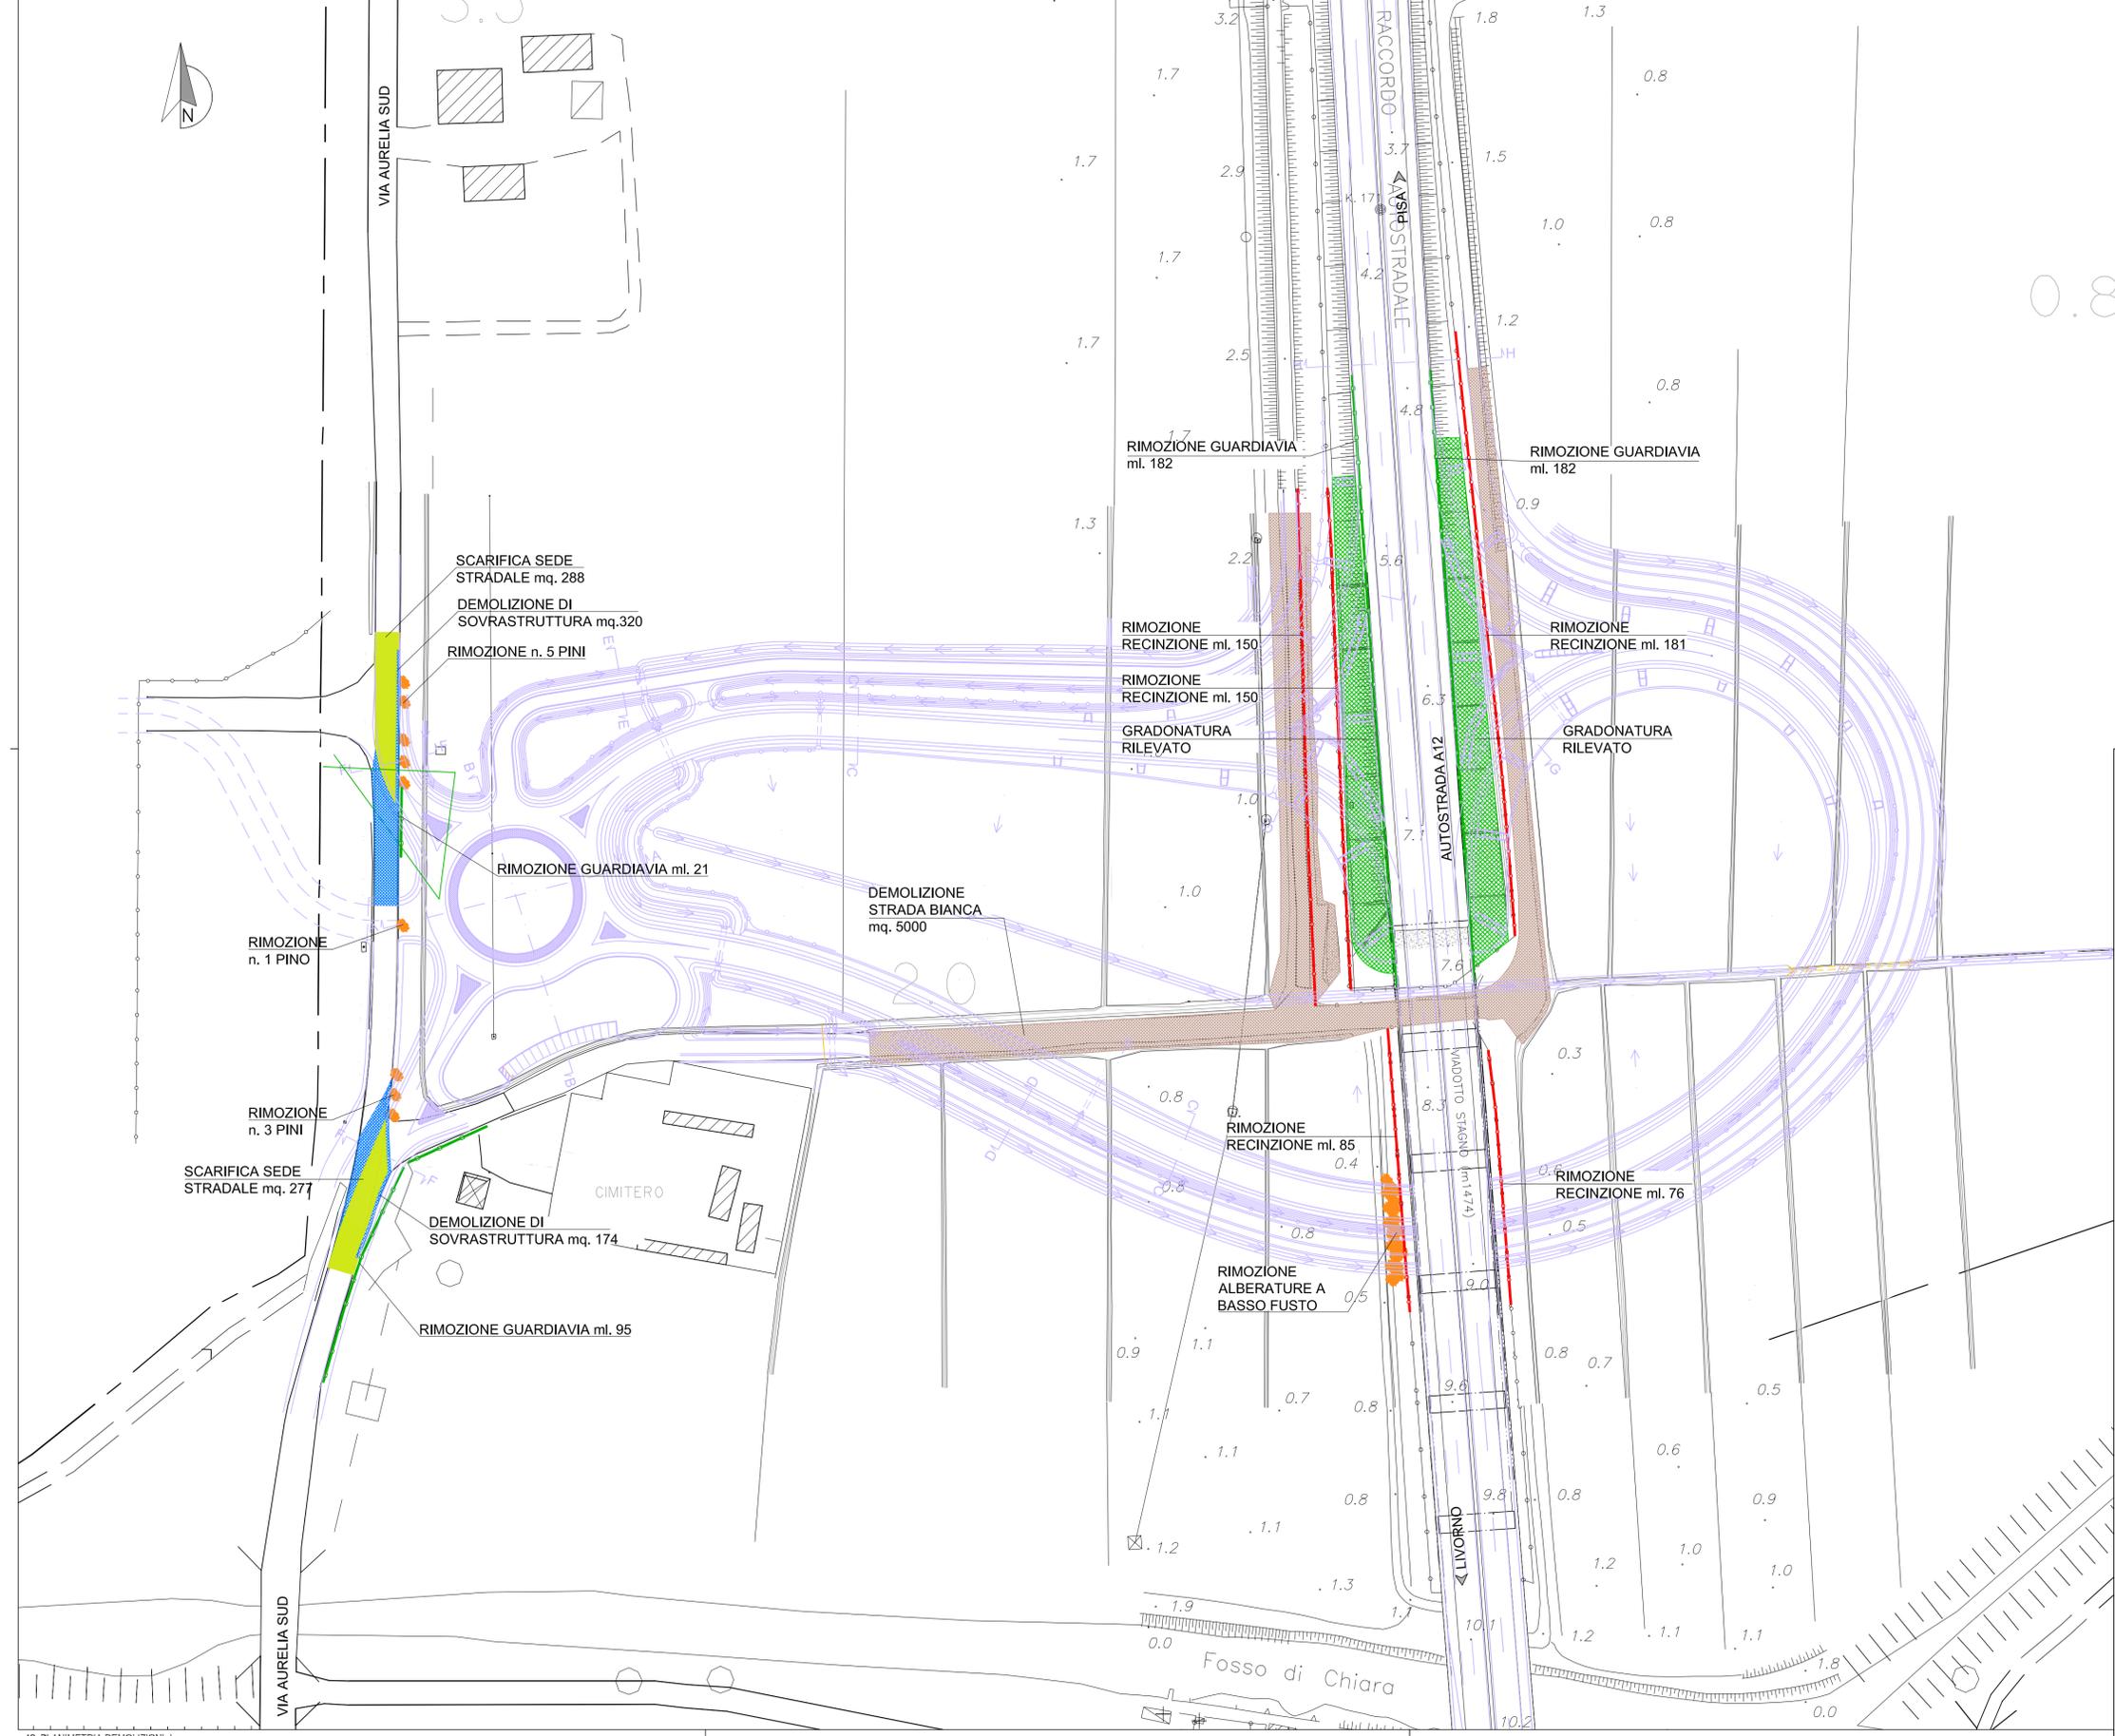


042

**PROGETTO N° A11002-D**

**AUTOSTRADE SESTRI LEVANTE – LIVORNO**  
con diramazione VIAREGGIO – LUCCA e FORNOLA – LA SPEZIA

ALLARGAMENTO A TRE CORSIE NEL TRATTO  
S.STEFANO MAGRA – VIAREGGIO

MIGLIORAMENTO VIABILITA' SVINCOLI  
**NUOVO SVINCOLO A12 - S.S.1 VIA AURELIA SUD**  
**LOCALITA' CIMITERO DI STAGNO**  
**COMUNE DI PISA**

**PROGETTO DEFINITIVO**

PROGETTAZIONE:		CONSULENZA PROGETTAZIONE:			
 Ing. Enrico Ghislandi Iscritto Albo Ingegneri Prov. di Milano n°A 16993		Ing. Livio Radini Iscritto Albo Ingegneri Provincia di Lucca n.776			

EM/RE.	DATA	DESCRIZIONE	REDATTO	CONTR.	APPROV.
0	05-05-2011	Prima Emissione	V. Paffi	L. Radini	E. Ghislandi

**OPERE COMPLEMENTARI**  
**DEMOLIZIONI**  
PLANIMETRIA DEMOLIZIONI E SMONTAGGI

CODICE IDENTIFICATIVO: 05\_D1\_PR\_01  
Scala: 1:1000



(Dot. Ing. Paolo Pierantoni)

 Sede sociale: 55041 Lido di Camaiore (LU) via Don Enrico Tazzoli, 9 Casella postale 56	Telefono: 0584-9091 Telefax: 0584-909300/319 E-mail: salt@salt.it www.salt.it	Capitale sociale € 120.000.000 interamente versato	Codice Fiscale - P.IVA e n. iscr. Registro Imprese Lucca 00140570466
---	--	--	--