

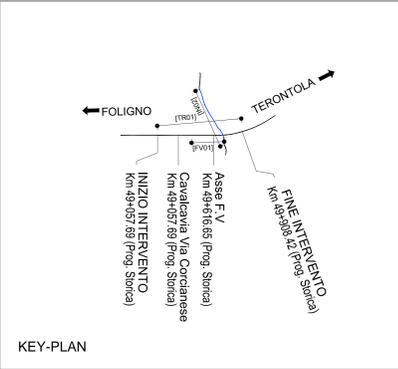


PLANIMETRIA OPERA
Scala 1:100



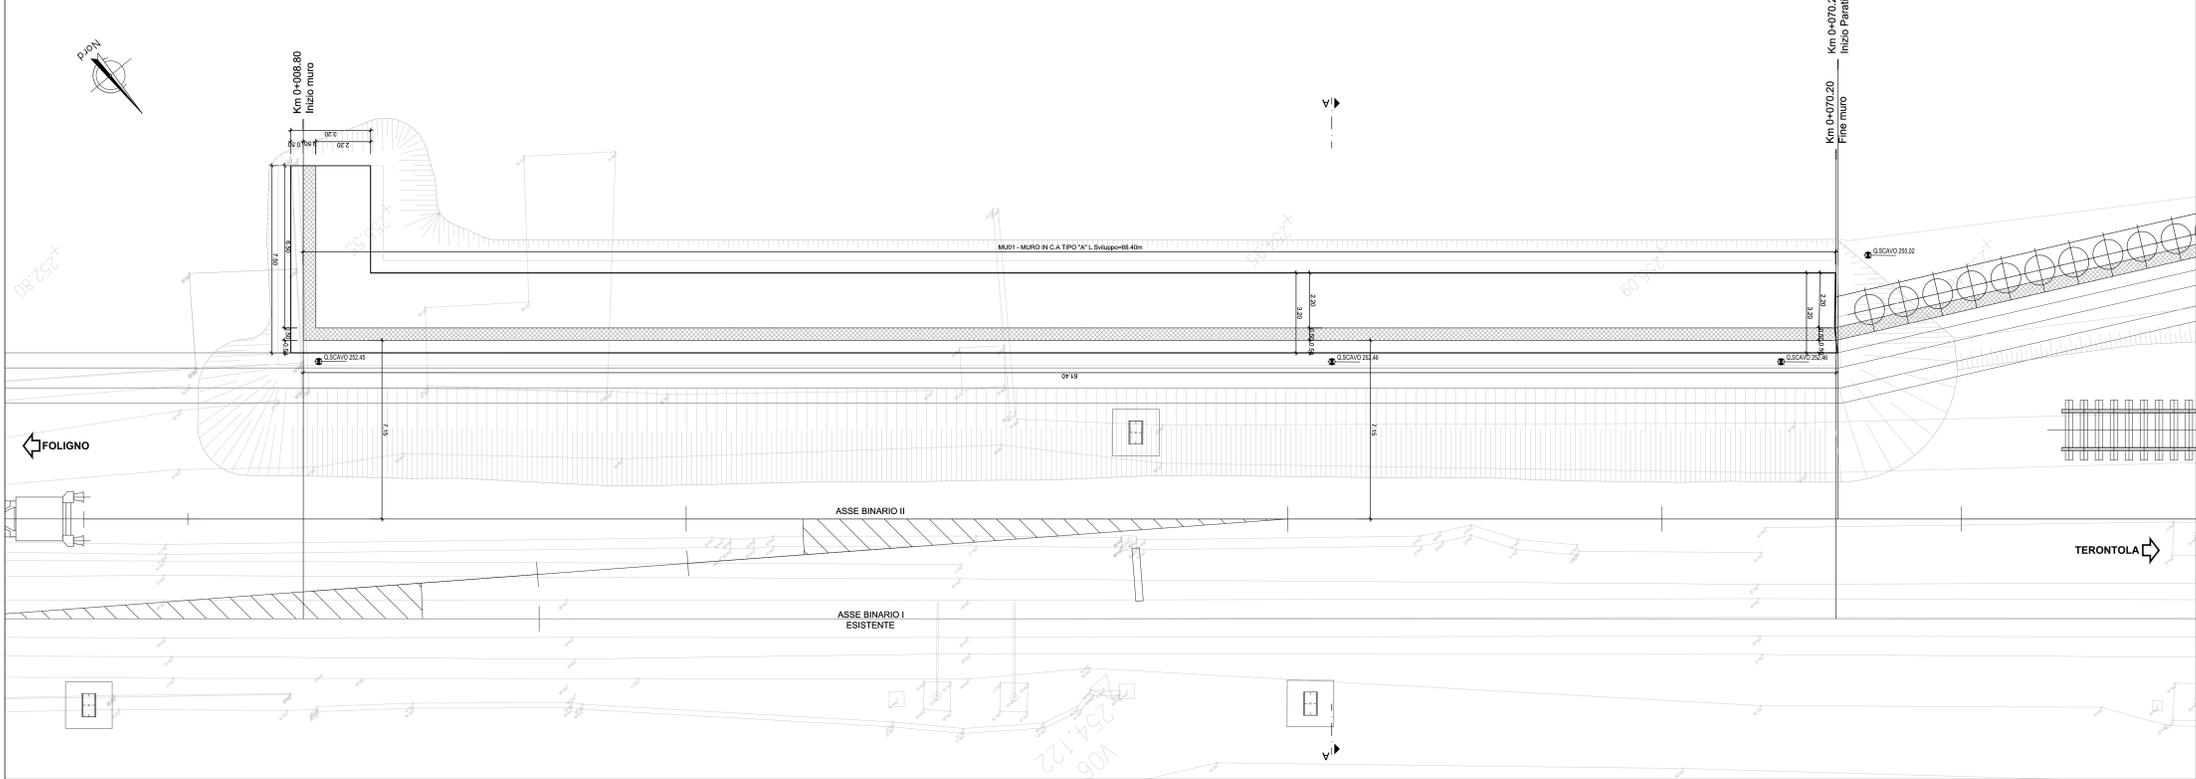


PROSPETTO OPERA
Scala 1:100

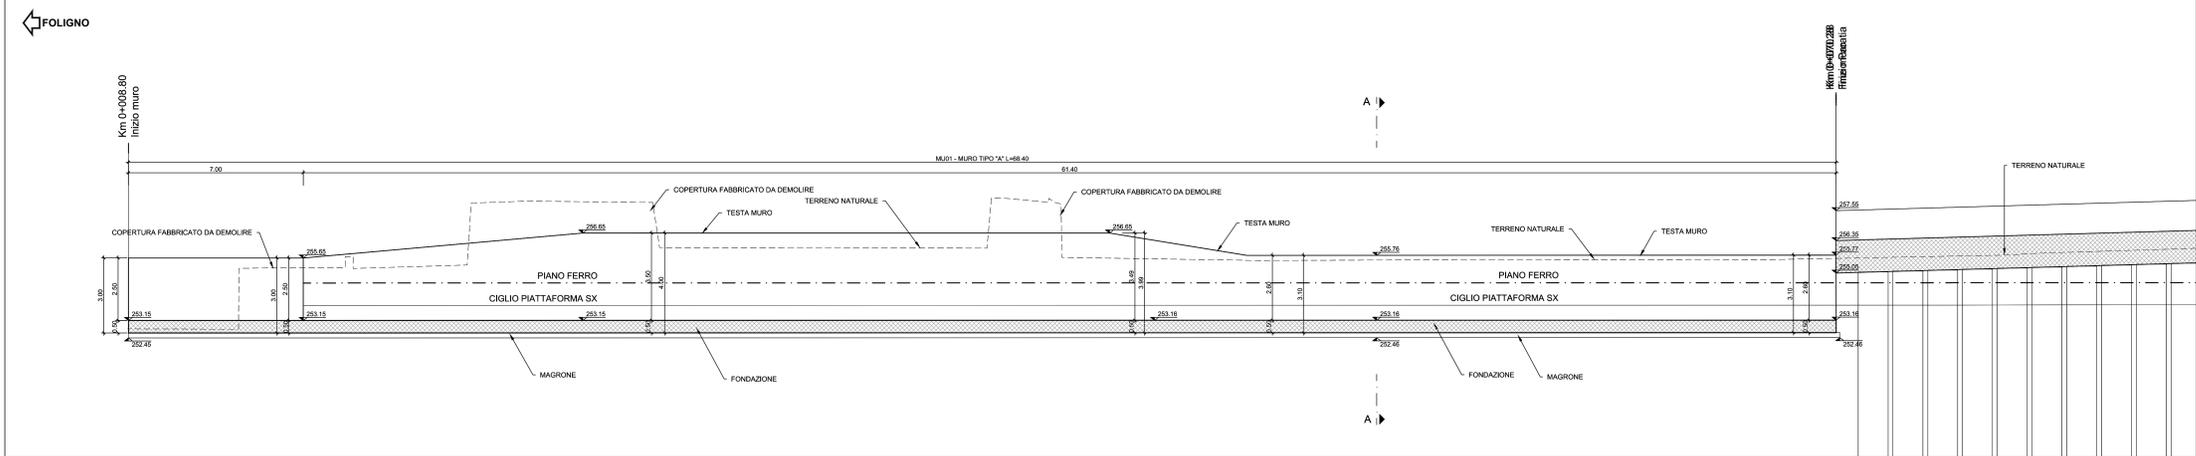

NOTA: per le caratteristiche dei materiali e incidenza di armatura vedasi elaborato: IROB.02.D.10.TT.OCC00.0.0.001 - "Tabella materiali"

NB: LE PROGRESSIVE SULLE OPERE SONO RIFERITE AL BINARIO II DI PROGETTO

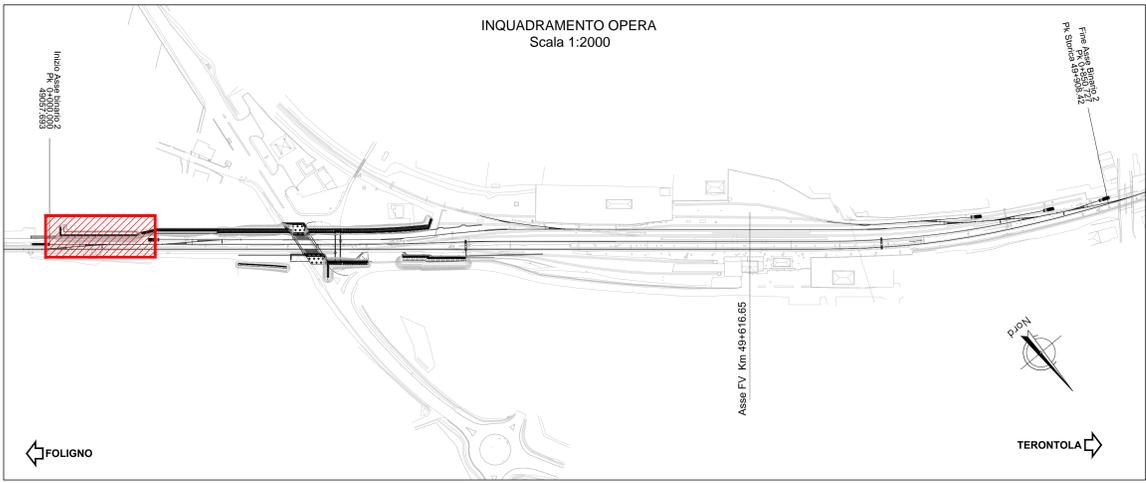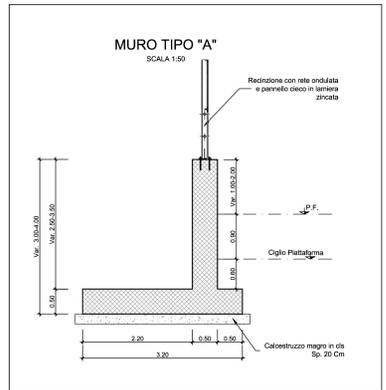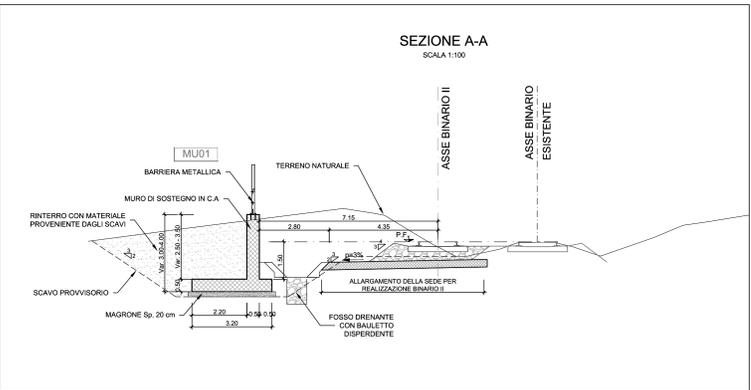

COMMITTENTE:
RFI
RETE FERROVIARIA ITALIANA
GRUPPO FERROVIE DELLO STATO ITALIANE

PROGETTAZIONE:
ITALFERR
GRUPPO FERROVIE DELLO STATO ITALIANE

DIREZIONE TECNICA
U.O. COORDINAMENTO NO CAPTIVE E INGEGNERIA DI SISTEMA

PROGETTO DEFINITIVO

POTENZIAMENTO DELLA LINEA FOLIGNO-TERONTOLA

INTERVENTI DI SEMPLIFICAZIONE E VELOCIZZAZIONE SUL PRG DELLA STAZIONE DI ELLERA

RILEVATI E TRINCEE
Tratto 1 lato sx - Muro di sostegno: Pianta, profilo e sezioni

SCALA:
varie

COMMESSA LOTTO FASE ENTE TIPO DOC. OPERA/DISCIPLINA PROG. REV.

IROB 02 D 10 PZ TR0100 001 A

Revis.	Descrizione	Redatto	Data	Verificato	Data	Approvato	Data	AutORIZZATO	Data
A	Emissione esecutiva	<i>W. G.</i>	Luglio 2020	S. Pozzani	Luglio 2020	T. Pozzani	Luglio 2020		